



ZMIANA MIEJSCOWEGO PLANU ZAGOSPODAROWANIA PRZESTRZENNEGO GMINY GŁUSK - ETAP II

wieś Mętów

skala 1:1000

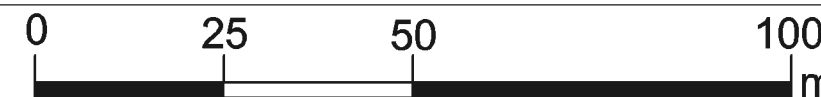

WYRYS ZE STUDIUM UWARUNKOWAŃ I KIERUNKÓW ZAGOSPODAROWANIA PRZESTRZENNEGO GMINY GŁUSK

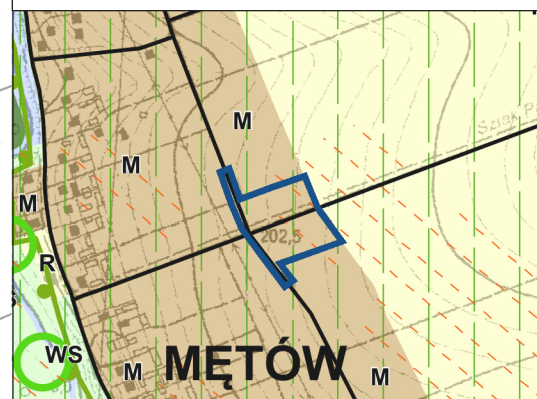

M TERENY ZABUDOWY MIESZKANIOWEJ JEDNORODZINNEJ I ZAGRODOWEJ
R DROGI PUBLICZNE KLASY LOKALNEJ/DOJAZDOWEJ
WS WODOCZYSTKOWANIE

granica obszaru objętego planem

OZNACZENIA GRAFICZNE UŻYTE W PLANIE:
granica obszaru objętego planem
linia rozgraniczająca tereny o różnym przeznaczeniu lub różnych zasadach zagospodarowania
nieprzekraczalna linia zabudowy
RM tereny zabudowy zagrodowej
KDDG tereny dróg publicznych gminnych klasy dojazdowej
informacyjne oznaczenie obsługi komunikacyjnej poza obszarem planu
10 zwymerowane odległości mierzone w metrach

Cały obszar objęty planem położony jest w zasięgu Głównego Zbiornika Wód Podziemnych nr 406 "Niecka Lubelska"

Wszystkie tereny objęte niniejszym załącznikiem znajdują się w granicach Czerwiejowskiego Obszaru Chronionego Krajobrazu

Wszystkie tereny objęte niniejszym załącznikiem znajdują się w granicach strefy ochrony pośredniej ujęcia wody podziemnej "Wilczpole".

Załącznik Nr 23
do Uchwały Nr .../.../...
Rady Gminy Głusk
z dnia