
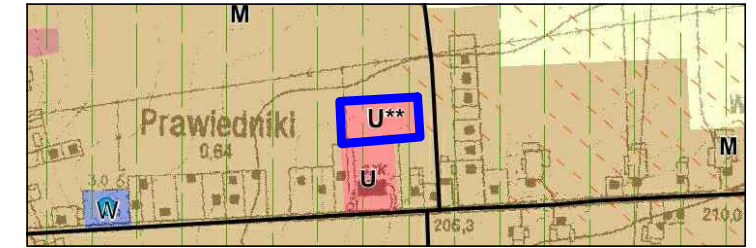


ZMIANY MIEJSCOWEGO PLANU ZAGOSPODAROWANIA PRZESTRZENNEGO GMINY GŁUSK w miejscowości Prawiedniki skala 1 : 1 000

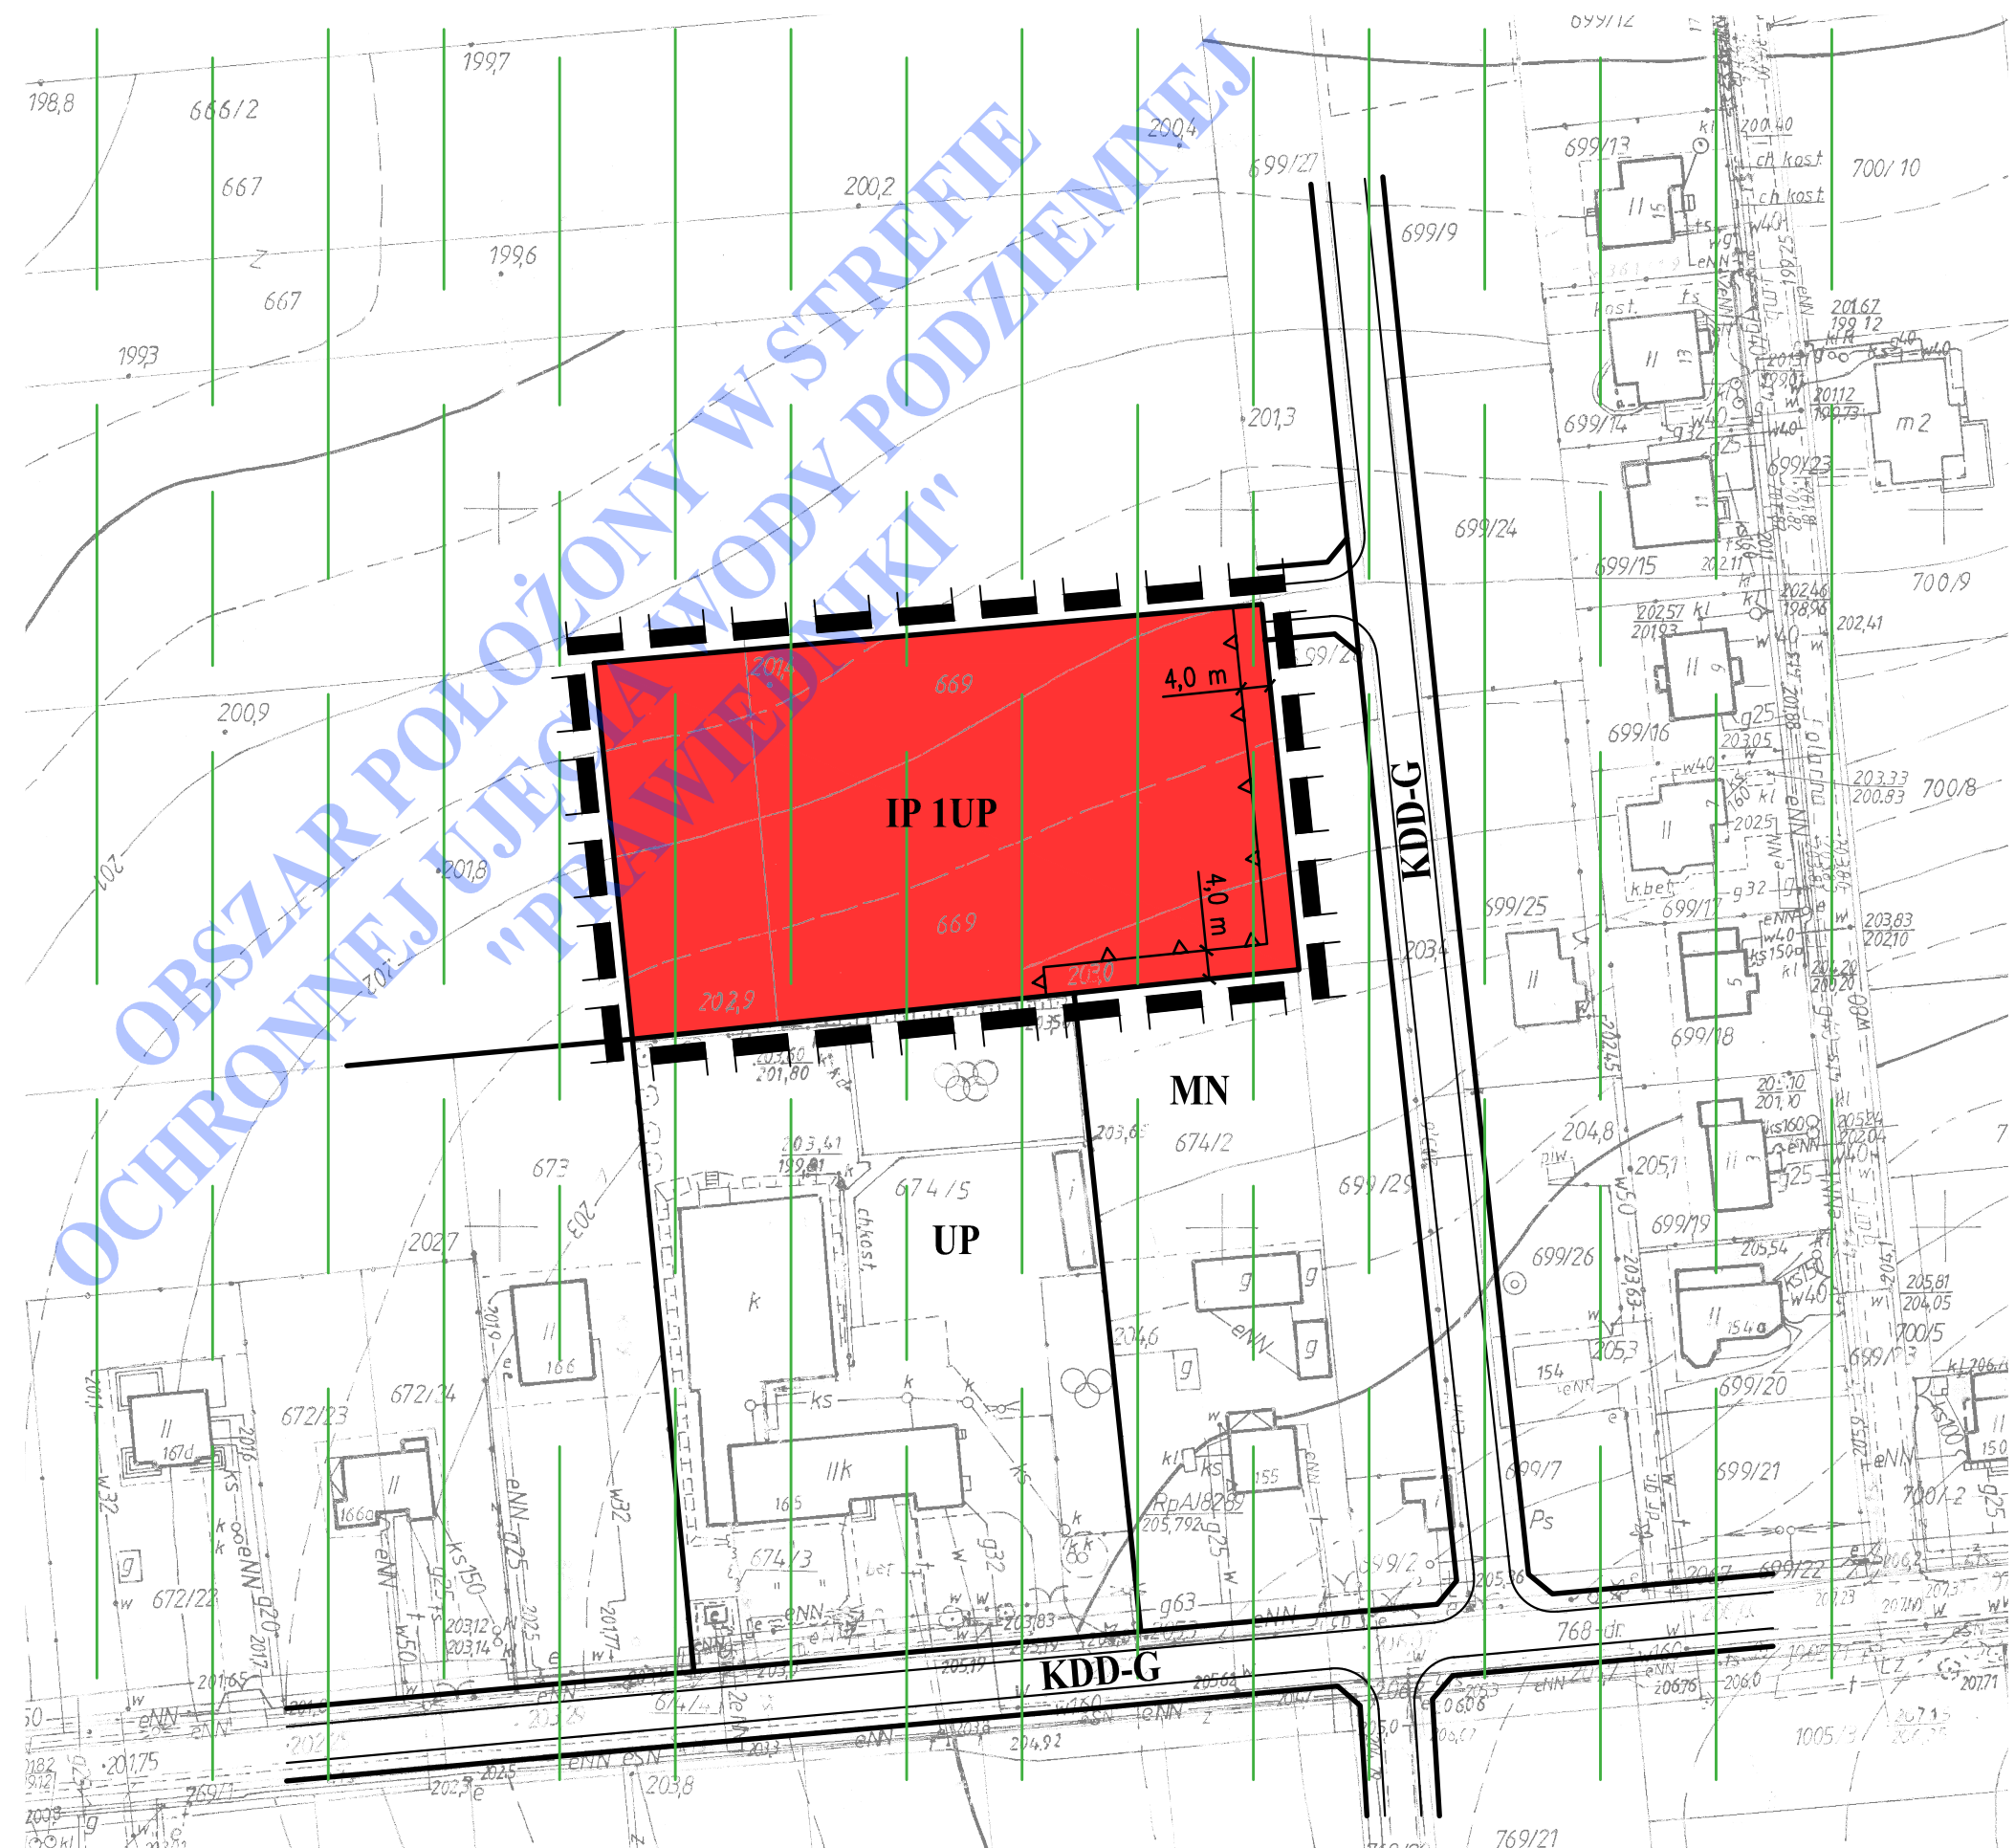

WYRYS ZE STUDIUM UWARUNKOWAŃ I KIERUNKÓW ZAGOSPODAROWANIA PRZESTRZENNEGO GMINY GŁUSK ZATWIERDZONEGO UCHWAŁĄ RADY GMINY GŁUSK NR XXXIII/280/21 Z DNIA 11 MAJA 2021 R. skala 1:10 000

- GRANICA OPRACOWANIA

OBOWIĄZUJĄCE USTALENIA PLANU:

- GRANICA OBSZARU OBJĘTEGO PLANEM
- LINIA ROZGRANICZAJĄCA TERENY O RÓŻNYM PRZEZNACZENIU LUB RÓŻNYCH ZASADACH ZAGOSPODAROWANIA
- NIEPRZEKRACZALNA LINIA ZABUDOWY
- TEREN USŁUG PUBLICZNYCH
- CZERNIEJOWSKI OBSZAR CHRONIONEGO KRAJOBRAZU

OZNACZENIA INFORMACYJNE:

- TEREN USŁUG PUBLICZNYCH
- TEREN ZABUDOWY MIESZKANIOWEJ JEDNORODZINNEJ
- DROGA DOJAZDOWA - GMINNA



**ZAŁĄCZNIK NR 1.2
ZMIANA PLANU ZATWIERDZONA
UCHWAŁĄ NR
Z DNIA
RADY GMINY GŁUSK DO WYŁOŻENIA**

<p>EM BIURO PROJEKTÓW URBANISTYKI I ARCHITEKTURY Elżbieta Mąciak 20-004 Lublin ul. Narutowicza 14/5a tel./fax. (0-81) 534-40-30</p> <p>GLUSK Zmiany miejscowego planu zagospodarowania przestrzennego gminy Głusk</p> <p>DATA : lipiec 2021</p>	<table border="1"> <tr> <th>DANE</th> <th>IMIĘ I NAZWISKO</th> </tr> <tr> <td>Główny projektant:</td> <td>mgr inż. arch. Elżbieta Mąciak</td> </tr> <tr> <td>Zespół autorski:</td> <td>mgr inż. arch. Grzegorz Sidor</td> </tr> </table>	DANE	IMIĘ I NAZWISKO	Główny projektant:	mgr inż. arch. Elżbieta Mąciak	Zespół autorski:	mgr inż. arch. Grzegorz Sidor
	DANE	IMIĘ I NAZWISKO					
Główny projektant:	mgr inż. arch. Elżbieta Mąciak						
Zespół autorski:	mgr inż. arch. Grzegorz Sidor						
<table border="1"> <tr> <td>INWESTOR</td> <td>SKALA</td> </tr> <tr> <td>URZĄD GMINY GŁUSK</td> <td>1:1 000</td> </tr> </table>	INWESTOR	SKALA	URZĄD GMINY GŁUSK	1:1 000			
INWESTOR	SKALA						
URZĄD GMINY GŁUSK	1:1 000						