



ZMIANA MIEJSCOWEGO PLANU ZAGOSPODAROWANIA PRZESTRZENNEGO GMINY GŁUSK - ETAP III

wieś Kolonia Wilczopole

skala 1:1000

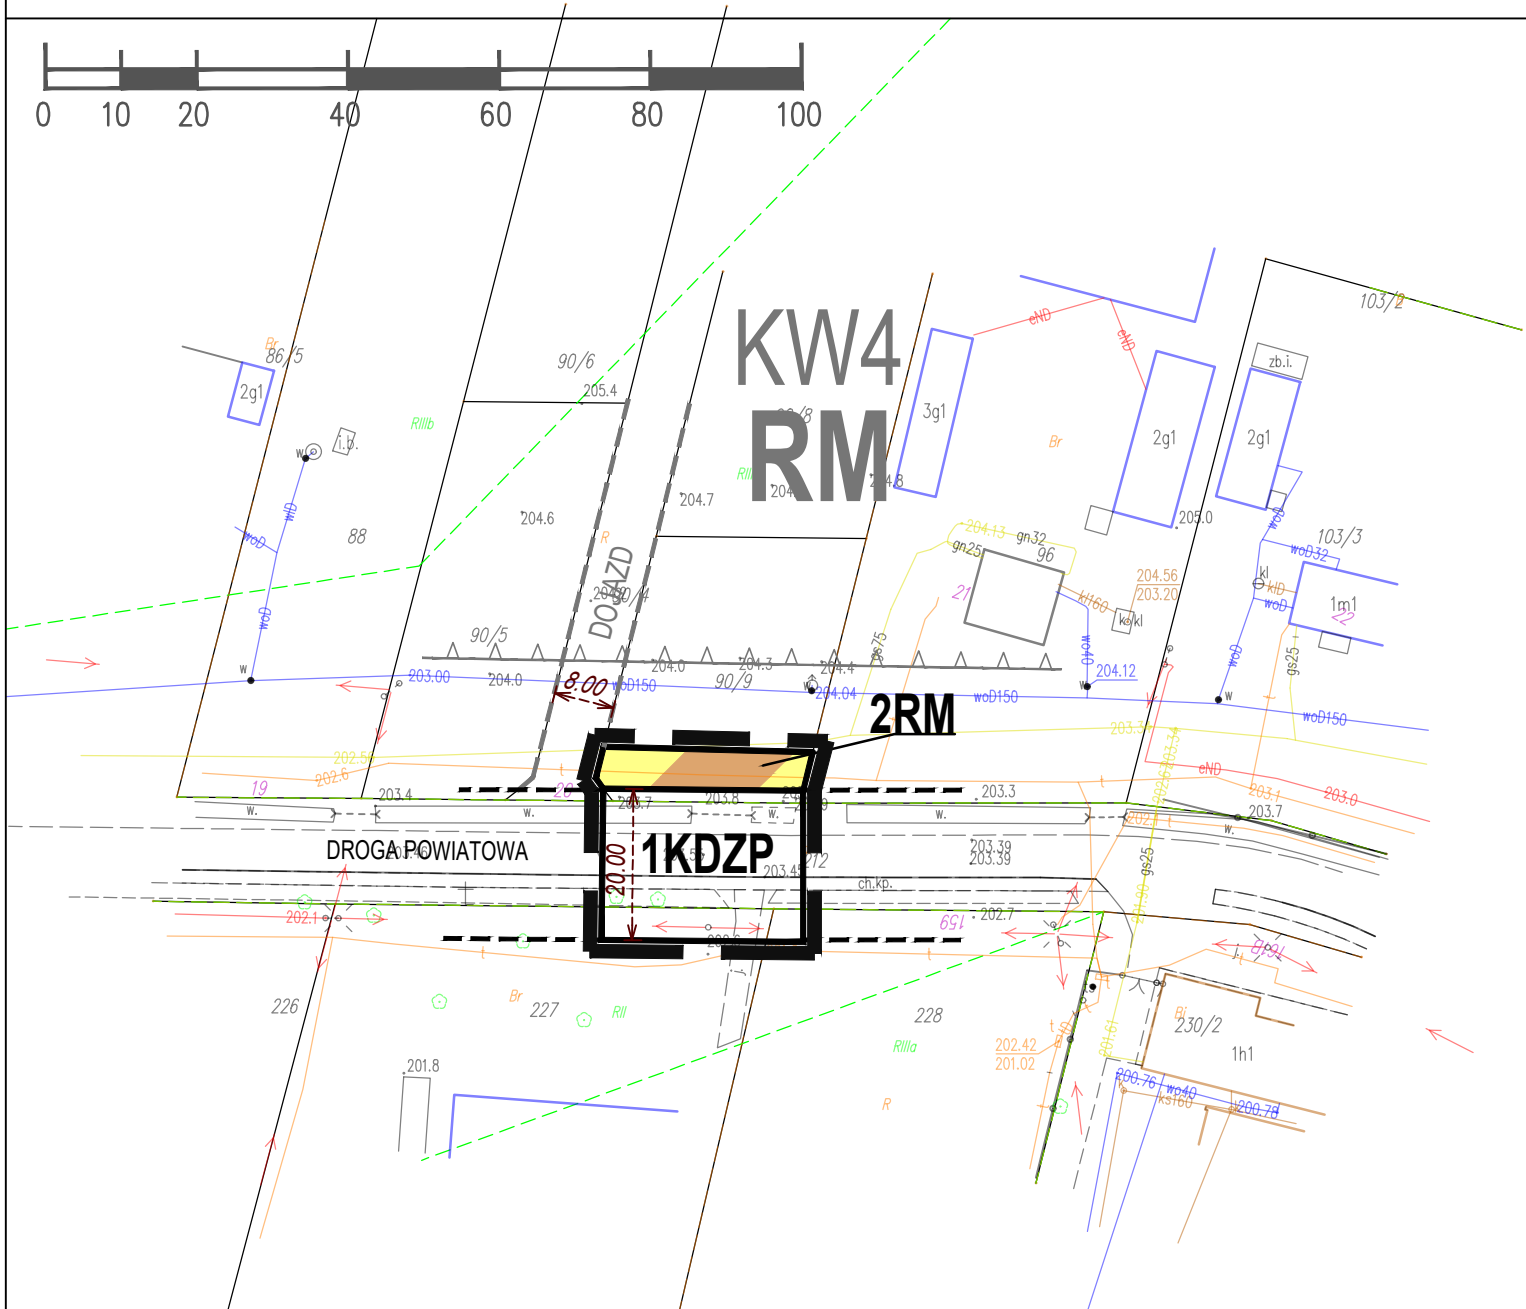

WYRYS ZE STUDIUM UWARUNKOWAN I KIERUNKÓW ZAGOSPODAROWANIA PRZESTRZENNEGO GMINY GŁUSK PRZYJĘTEGO UCHWAŁĄ NR V/37/19 RADY GMINY GŁUSK Z DNIA 24 STYCZNIA 2019 R. ZE ZM.

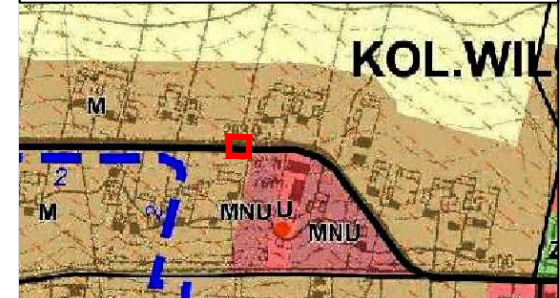

M TERENY ZABUDOWY MIESZKANIOWEJ JEDNORODZINNEJ I ZAGRODOWEJ
— DROGI PUBLICZNE KLASY ZBIORCZEJ/LOKALNEJ

granica obszaru objętego planem

OZNACZENIA GRAFICZNE UŻYTE W PLANIE:

granica obszaru objętego planem

linia rozgraniczająca tereny o różnym przeznaczeniu lub różnych zasadach zagospodarowania

RM teren zabudowy zagrodowej

KDZP teren drogi publicznej powiatowej klasy zbiorczej

oznaczenie informacyjne nieprzekraczalnej linii zabudowy poza obszarem planu

oznaczenie informacyjne obsługi komunikacyjnej poza obszarem planu

oznaczenie informacyjne terenów poza granicą planu

oznaczenie informacyjne dojazdu do drogi drogi publicznej poza granicą planu

10.00 zwymiarowane odległości mierzone w metrach

Cały obszar objęty planem położony jest w zasięgu Głównego Zbiornika Wód Podziemnych nr 406 "Niecka Lubelska"

Załącznik Nr 1
do Uchwały Nr. .../.../...
Rady Gminy Głusk
z dnia r.