



# ZMIANA MIEJSCOWEGO PLANU ZAGOSPODAROWANIA PRZESTRZENNEGO GMINY GŁUSK - ETAP III

wieś Majdan Mętowski

skala 1:1000

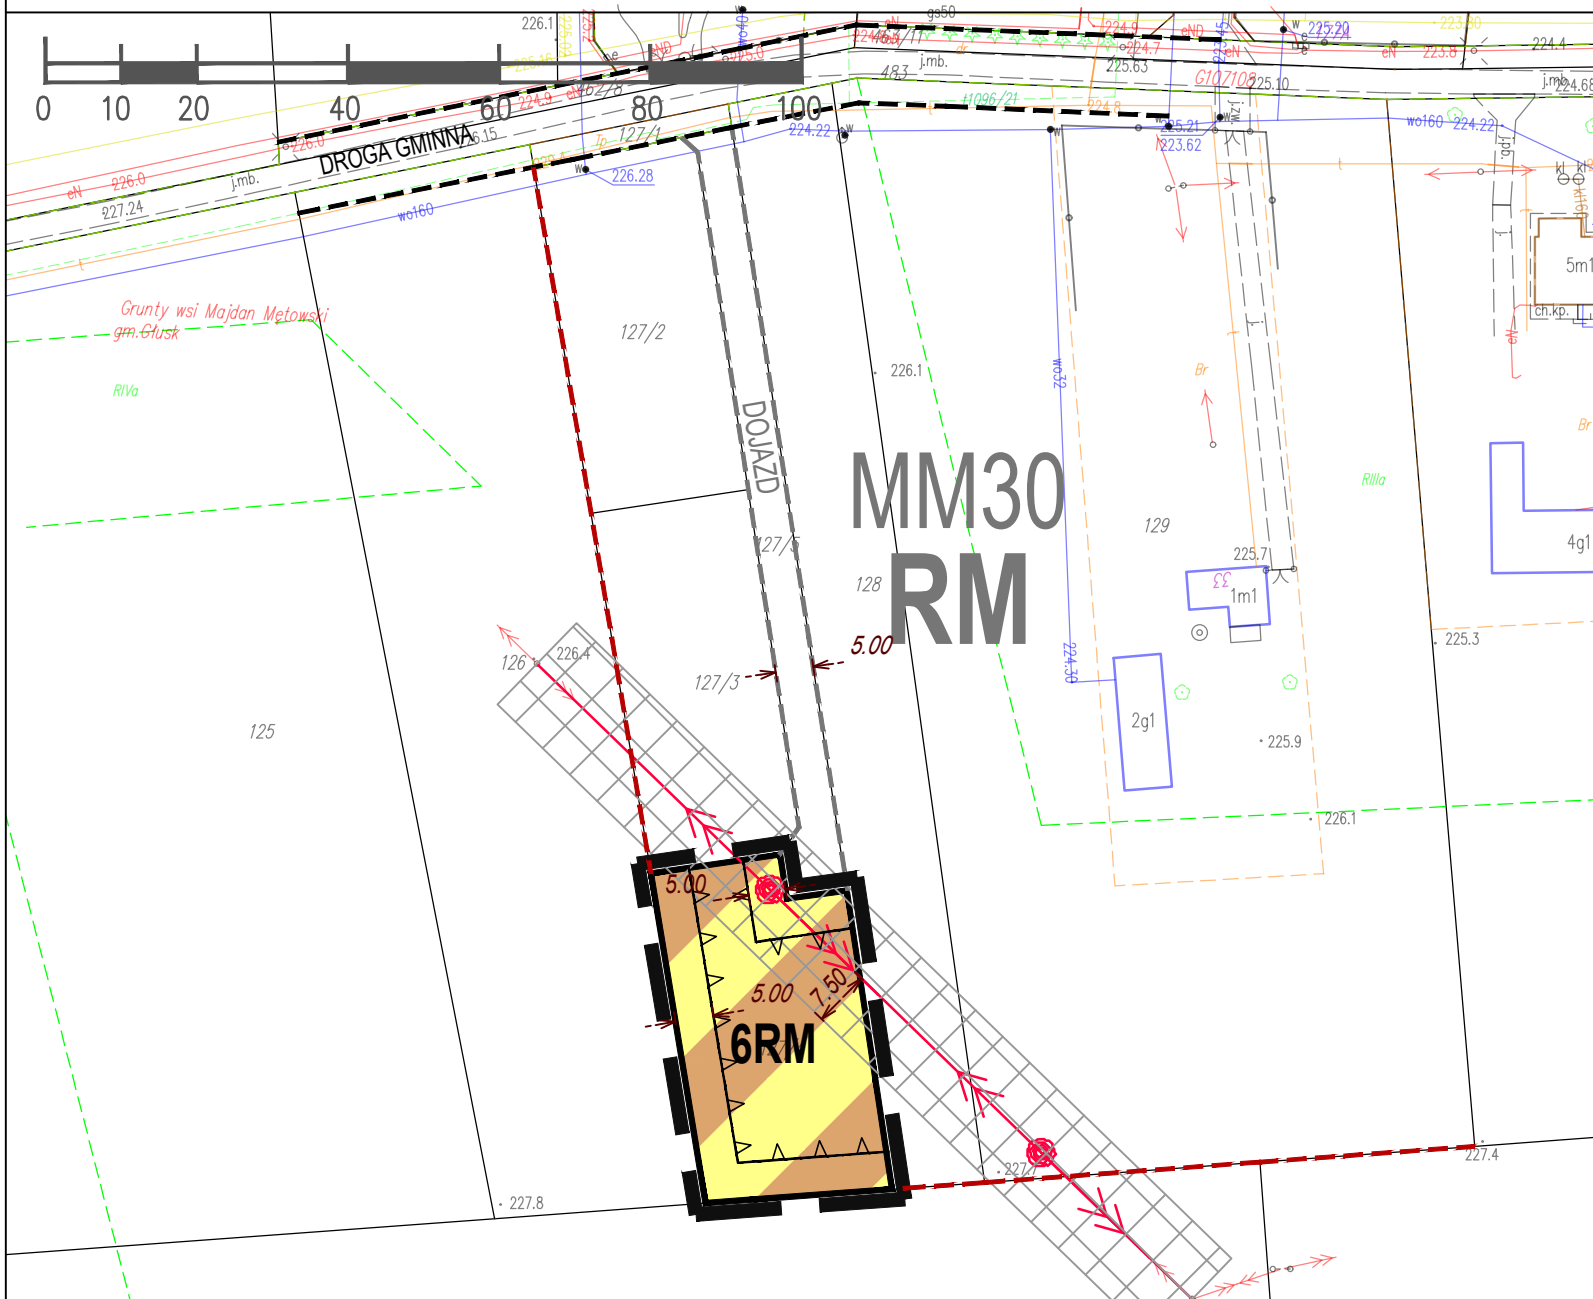

WYRYS ZE STUDIUM UWARUNKOWAN I KIERUNKÓW ZAGOSPODAROWANIA PRZESTRZENNEGO GMINY GŁUSK PRZYJĘTEGO UCHWAŁĄ NR V/37/19 RADY GMINY GŁUSK Z DNIA 24 STYCZNIA 2019 R. ZE ZM.

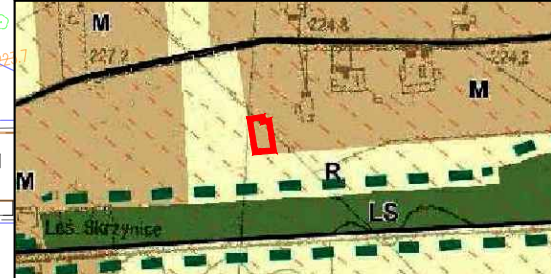

M TERENY ZABUDOWY MIESZKANIOWEJ JEDNORODZINNEJ I ZAGRODOWEJ

granica obszaru objętego planem

- OZNACZENIA GRAFICZNE UŻYTE W PLANIE:
- granica obszaru objętego planem
  - linia rozgraniczająca tereny o różnym przeznaczeniu lub różnych zasadach zagospodarowania
  - nieprzekraczalna linia zabudowy
  - teren zabudowy zagrodowej
  - napowietrzna linia elektroenergetyczna średniego napięcia z pasem technologicznym
  - oznaczenie informacyjne obsługi komunikacyjnej poza obszarem planu
  - oznaczenie informacyjne linii rozgraniczających tereny o różnym przeznaczeniu lub różnych zasadach zagospodarowania poza granicą planu
  - oznaczenie informacyjne terenów poza granicą planu
  - oznaczenie informacyjne dojazdu do drogi publicznej poza granicą planu
  - zwymiarowane odległości mierzone w metrach

Cały obszar objęty planem położony jest w zasięgu Głównego Zbiornika Wód Podziemnych nr 406 "Niecka Lubelska"

Załącznik Nr 4  
do Uchwały Nr. .../.../...  
Rady Gminy Głusk  
z dnia ..... r.