


ZMIANA MIEJSCOWEGO PLANU ZAGOSPODAROWANIA PRZESTRZENNEGO GMINY GŁUSK - ETAP III

wieś Mętów

skala 1:1000

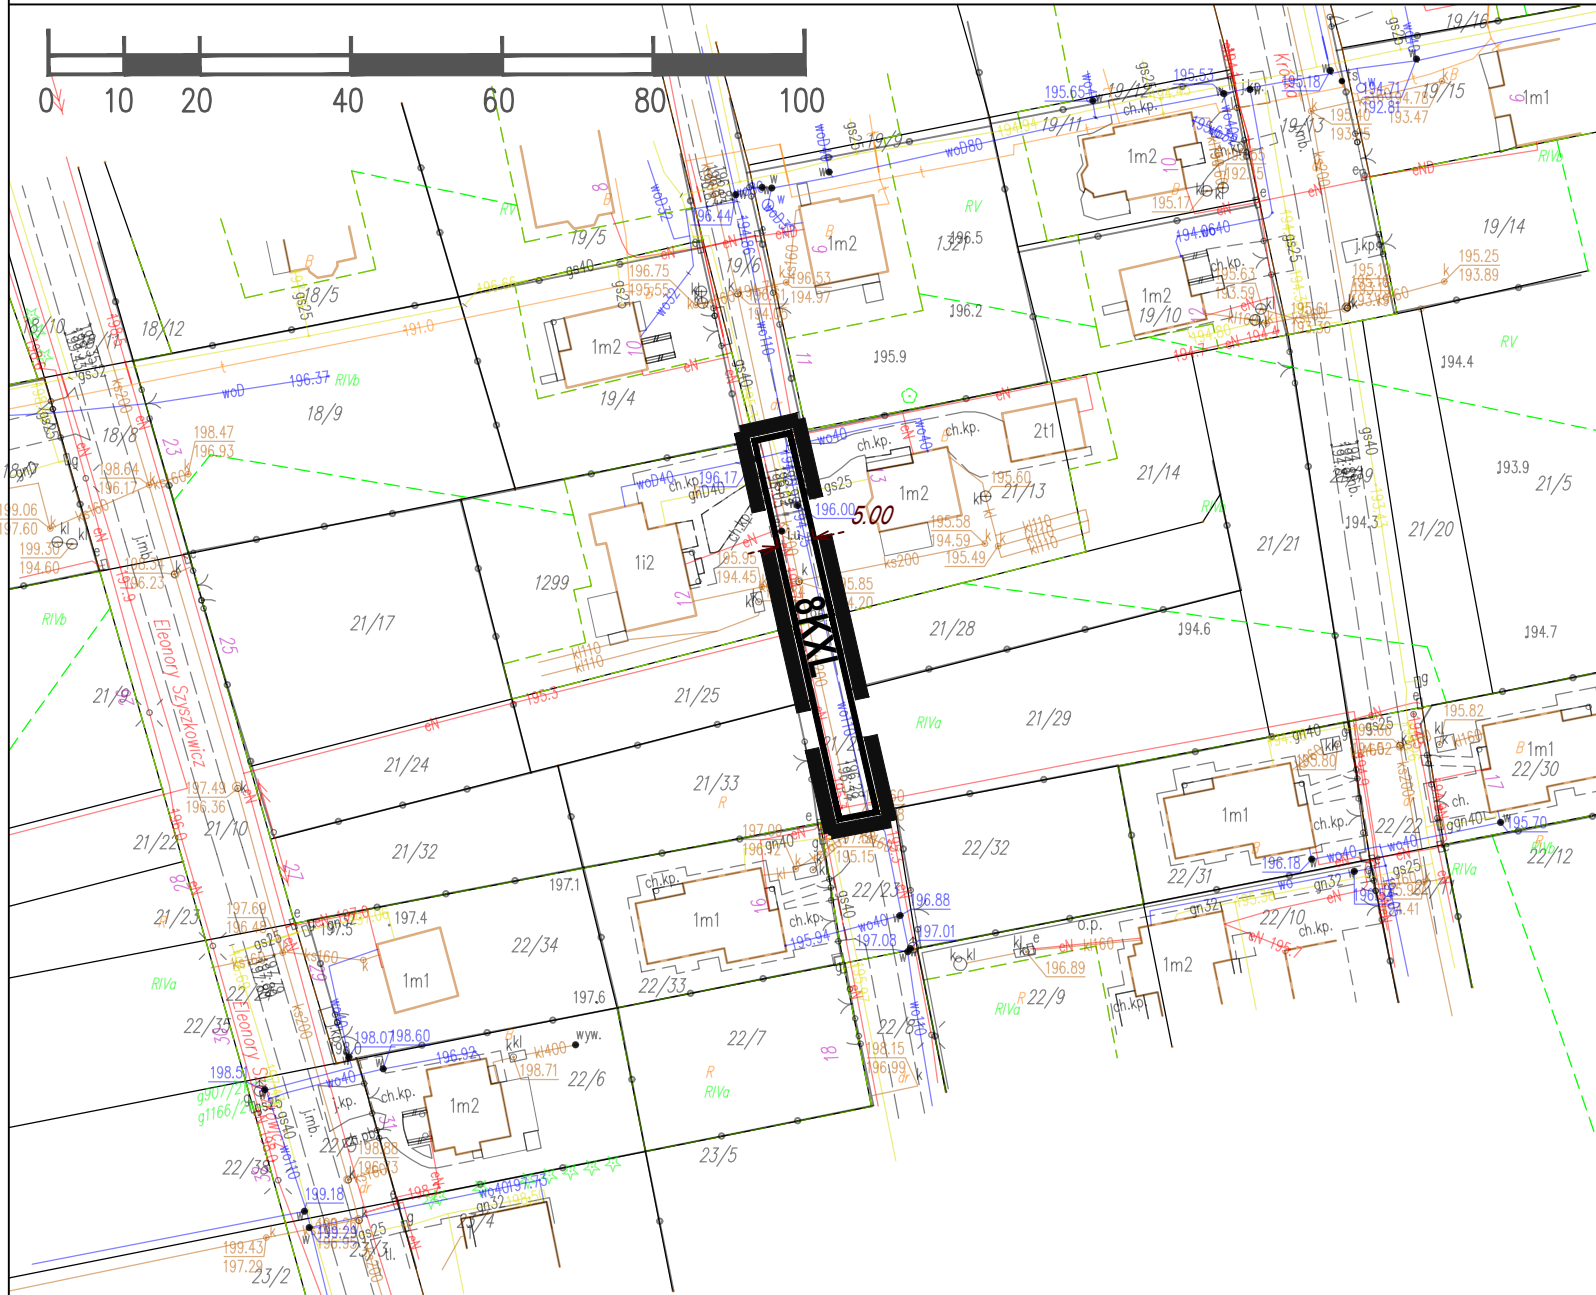

WYRYS ZE STUDIUM UWARUNKOWAN I KIERUNKÓW ZAGOSPODAROWANIA PRZESTRZENNEGO GMINY GŁUSK PRZYJĘTEGO UCHWAŁĄ NR V/37/19 RADY GMINY GŁUSK Z DNIA 24 STYCZNIA 2019 R. ZE ZM.



— DROGI PUBLICZNE KLASY LOKALNEJ/DOJAZDOWEJ

granica obszaru objętego planem

- OZNACZENIA GRAFICZNE UŻYTE W PLANIE:
- granica obszaru objętego planem
 - linia rozgraniczająca tereny o różnym przeznaczeniu lub różnych zasadach zagospodarowania
 - teren ciągu pieszo-jezdnego
 - zwymiarowane odległości mierzone w metrach

Cały obszar objęty planem położony jest w zasięgu Głównego Zbiornika Wód Podziemnych nr 406 "Niecka Lubelska"
Teren objęty niniejszym załącznikiem znajduje się w granicach Czerniejowskiego Obszaru Chronionego Krajobrazu
Teren objęty niniejszym załącznikiem znajduje się w granicach strefy ochrony pośredniej ujęcia wody podziemnej "Wilczopolie".

Załącznik Nr 6
do Uchwały Nr. .../.../...
Rady Gminy Głusk
z dnia r.