TERENY UTWARDZONE PRZY BUDYNKU

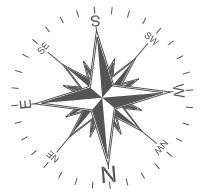

OZNACZENIA GRAFICZNE

- 2% — Określony spadek terenu
- Naturalny spadek terenu
- Kostka betonowa gr. 6cm
- Grys kamienny

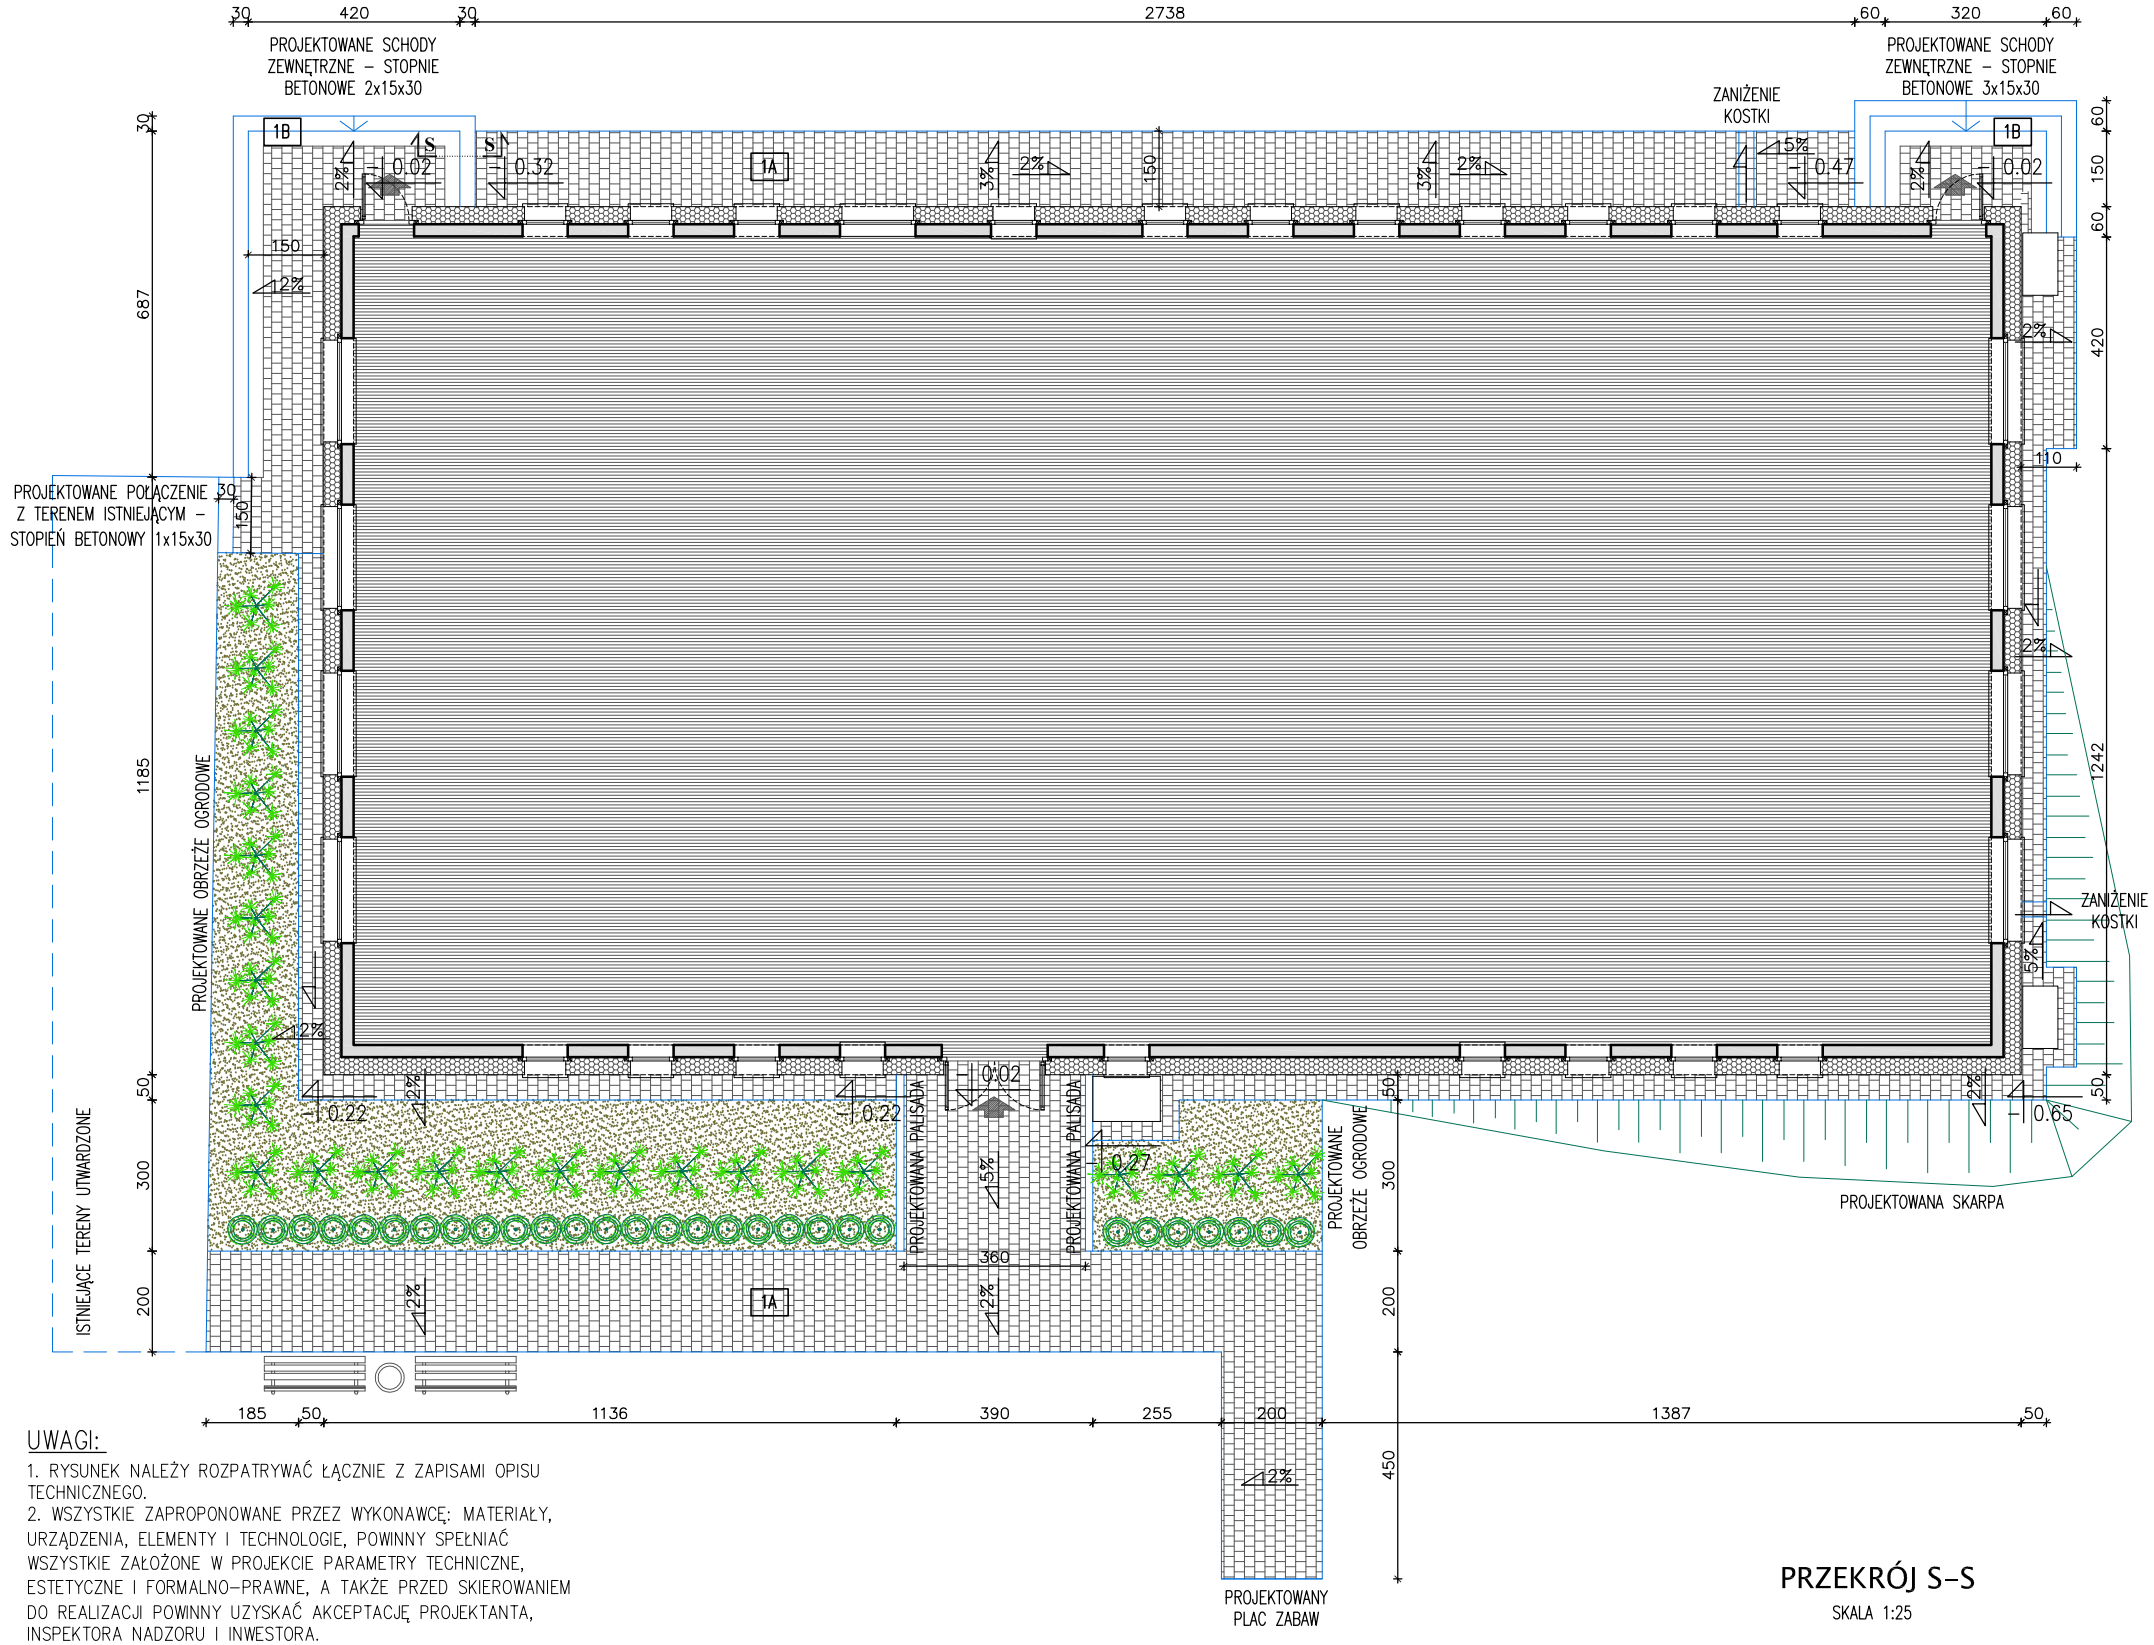

UWAGI:

1. RYSUNEK NALEŻY ROZPATRYWAĆ ŁĄCZNIE Z ZAPISAMI OPISU TECHNICZNEGO.
2. WSZYSTKIE ZAPROPONOWANE PRZEZ WYKONAWCĘ: MATERIAŁY, URZĄDZENIA, ELEMENTY I TECHNOLOGIE, POWINNY SPEŁNIAĆ WSZYSTKIE ZAŁOŻONE W PROJEKCIE PARAMETRY TECHNICZNE, ESTETYCZNE I FORMALNO–PRAWNE, A TAKŻE PRZED SKIEROWANIEM DO REALIZACJI POWINNY UZYSKAĆ AKCEPTACJĘ PROJEKTANTA, INSPEKTORA NADZORU I INWESTORA.
3. WSZYSTKIE URZĄDZENIA, MATERIAŁY, ELEMENTY I TECHNOLOGIE, POWINNY POSIADAĆ PRZEWIDZIANE PRAWEM I ODPOWIEDNIMI PRZEPISAMI DOPUSZCZENIA, ATESTY I CERTYFIKATY.
4. PROJEKT NALEŻY REALIZOWAĆ ZGODNIE ZE SZTUKĄ BUDOWLANĄ I Z ZACHOWANIEM PRZEPISÓW O BEZPIECZEŃSTWIE I OCHRONIE ZDROWIA A W PRZYPADKU ROZBIEŻNOSCI WYMIAROWYCH I TECHNOLOGICZNYCH SKONSULTOWAĆ SIE Z PROJEKTANTEM.
5. WSZYSTKIE ZMIANY NA ETAPIE REALIZACJI ZAMIERZENIA INWESTYCYJNEGO KONSULTOWAĆ Z PROJEKTANTEM.
6. W PRZYPADKU ZAISTNIENIA KONIECZNOŚCI ZMIAN PROJEKTU, DOTYCZĄCYCH PROPONOWANYCH PRZEZ WYKONAWCĘ I ODPOWIEDNIO UZGODNIONYCH ROZWIĄZAŃ ZAMIENNYCH, KOSZTY OPRACOWANIA PEŁNEJ KONIECZNEJ DOKUMENTACJI ZAMIENNEJ PONOSI WYKONAWCA.
7. PRZED PRZYSTĄPIENIEM DO ROBÓT BUDOWLANYCH SPRAWDZIĆ WYMIARY I ODLEGŁOŚCI OD OBIEKTÓW ISTNIEJĄCYCH W NATURZE.
8. WYMIARY PODANE W CM.

1A	NAWIERZCHNIA Z KOSTKI BETONOWEJ	
warstwa ścieralna z kostki betonowej w kolorach jasnej szrości		6.0cm
warstwa podsypki cem.–piaskowej 1:4 (piasek frakcja 2mm)		4.0cm
piasek stabilizowany cementem Rm=2,5MPa		15.0cm
piasek zagęszczony (piasek frakcja 2mm)		10.0cm
grunt rodzimy zagęszczony		

1B	NAWIERZCHNIA ZE STOPNI BETONOWYCH	
stopnie schodowe betonowe, prefabrykowane w kolorze ciemnym szarym		15(h)x35(s)cm
chudy beton C12/15		min.15.0cm
warstwa podbudowy –kruszywo łamane (frakcja 0–31.5mm)		
grunt rodzimy zagęszczony		

PRZEKRÓJ S–S

SKALA 1:25

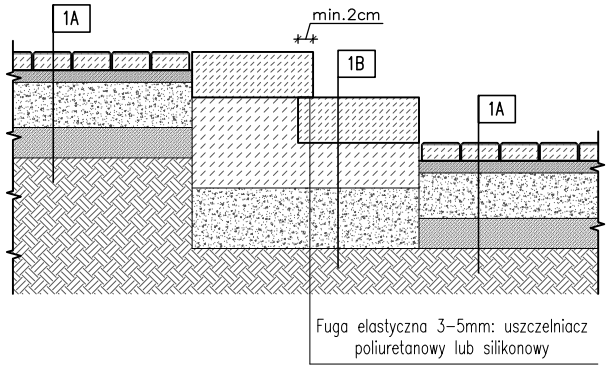

Jednostka projektowa:	PROJEKTORIUM Anna Lis	ul. Graniczna 2½ 20-010 Lublin Tel. 66-11-33-619	
Inwestor:	GMINA GŁUSK Dominów, ul. Rynek 1, 20-388 Lublin		
Nazwa i adres inwestycji:	BUDOWA PRZEDSZKOLA W MIEJSCOWOŚCI WILCZOPOLE-KOLONIA GMINA GŁUSK działki nr: 359/6 obręb: 14 - Wilczopole-Kolonia jedn. ewid. 060905_2 Głusk		
Nazwa rysunku:	TERENY UTWARDZONE PRZY BUDYNKU		
Nr rysunku: 05Z	Faza/element: PB/PZTB-PZTW	Skala: 1:150	Data: VI 2022r.
Projektował:		Sprawdził:	
mgr inż. arch. Michał Kwiatkowski nr upr. LBOIA/70/10 upr. do projektowania bez ograniczeń w specjalności architektonicznej		mgr inż. arch. Marek Podolak nr upr. 425/Lb/2001 upr. do projektowania bez ograniczeń w specjalności architektonicznej	
Opracowała:	inż. Anna Lis		

Niniejszy projekt jest chroniony prawem autorskim. Kopiowanie, publikowanie oraz wykorzystanie projektu do jakichkolwiek innych celów bez wiedzy i zgody autorów jest zabronione na mocy Ustawy o Prawie Autorskim i prawach pokrewnych z dnia 4 lutego 1994 r. (Dz.U.z 1994r., nr 24, poz.83)