
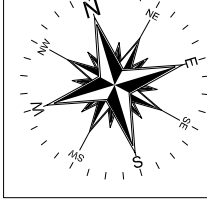


ZESTAWIENIE POMIESZCZEŃ

NR	NAZWA POMIESZCZENIA	POSADZKA	WYKONCZENIE ŚCIAN	WYS.POM.	POW.[m ²]
B001	KLATKA SCHODOWA	plytki gresowe	farba lateksowa + lakier ochronny do wys. 2,1m	-	35,90
B002	WINDA	-	-	-	3,10
B003	SZATNIA PRACOWNIKÓW	plytki gresowe	farba lateksowa	2,50	21,85
B004	POM. SOCJALNE (JADALNIA)	plytki gresowe	farba lateksowa + pas gazowy za meblami kuch.	2,50	42,65
B005	POM. TECHNICZNE	plytki gresowe	farba lateksowa	2,50	3,65
B006	KOMUNIKACJA	plytki gresowe	farba lateksowa + lakier ochronny do wys. 1,5m	2,50	74,20
B007	SZATNIA SZKOLNA	plytki gresowe	farba lateksowa + lakier ochronny do wys. 1,5m	2,50	97,30
B008	SZATNIA SZKOLNA	plytki gresowe	farba lateksowa + lakier ochronny do wys. 1,5m	2,50	67,00
B009	KOMUNIKACJA	plytki gresowe	farba lateksowa + lakier ochronny do wys. 1,5m	3,05	117,10
B010	POM. MAGAZYNOWE	plytki gresowe	farba lateksowa	3,05	67,00
B011	POM. MAGAZYNOWE	plytki gresowe	farba lateksowa	3,05	32,65
B012	POM. MAGAZYNOWE	plytki gresowe	farba lateksowa	3,05	67,00
B013	POM. MAGAZYNOWE	plytki gresowe	farba lateksowa	3,05	74,20
B014	KLATKA SCHODOWA	plytki gresowe	farba lateksowa + lakier ochronny do wys. 1,5m	-	25,40
B015	POM. PORZĄDKOWE	plytki gresowe	glazura do wys. 2,1m powyżej farba lateksowa	2,50	5,70
B016	POM. TECHNICZNE	plytki gresowe	farba lateksowa + wymagania WT dla pom.	3,05	39,00
B017	POM. TECHNICZNE	plytki gresowe	farba lateksowa + wymagania WT dla pom.	3,05	67,00
B018	POM. TECHNICZNE	plytki gresowe	farba lateksowa + wymagania WT dla pom.	3,05	32,65
B019	POM. MAGAZYNOWE	plytki gresowe	farba lateksowa	3,05	67,00

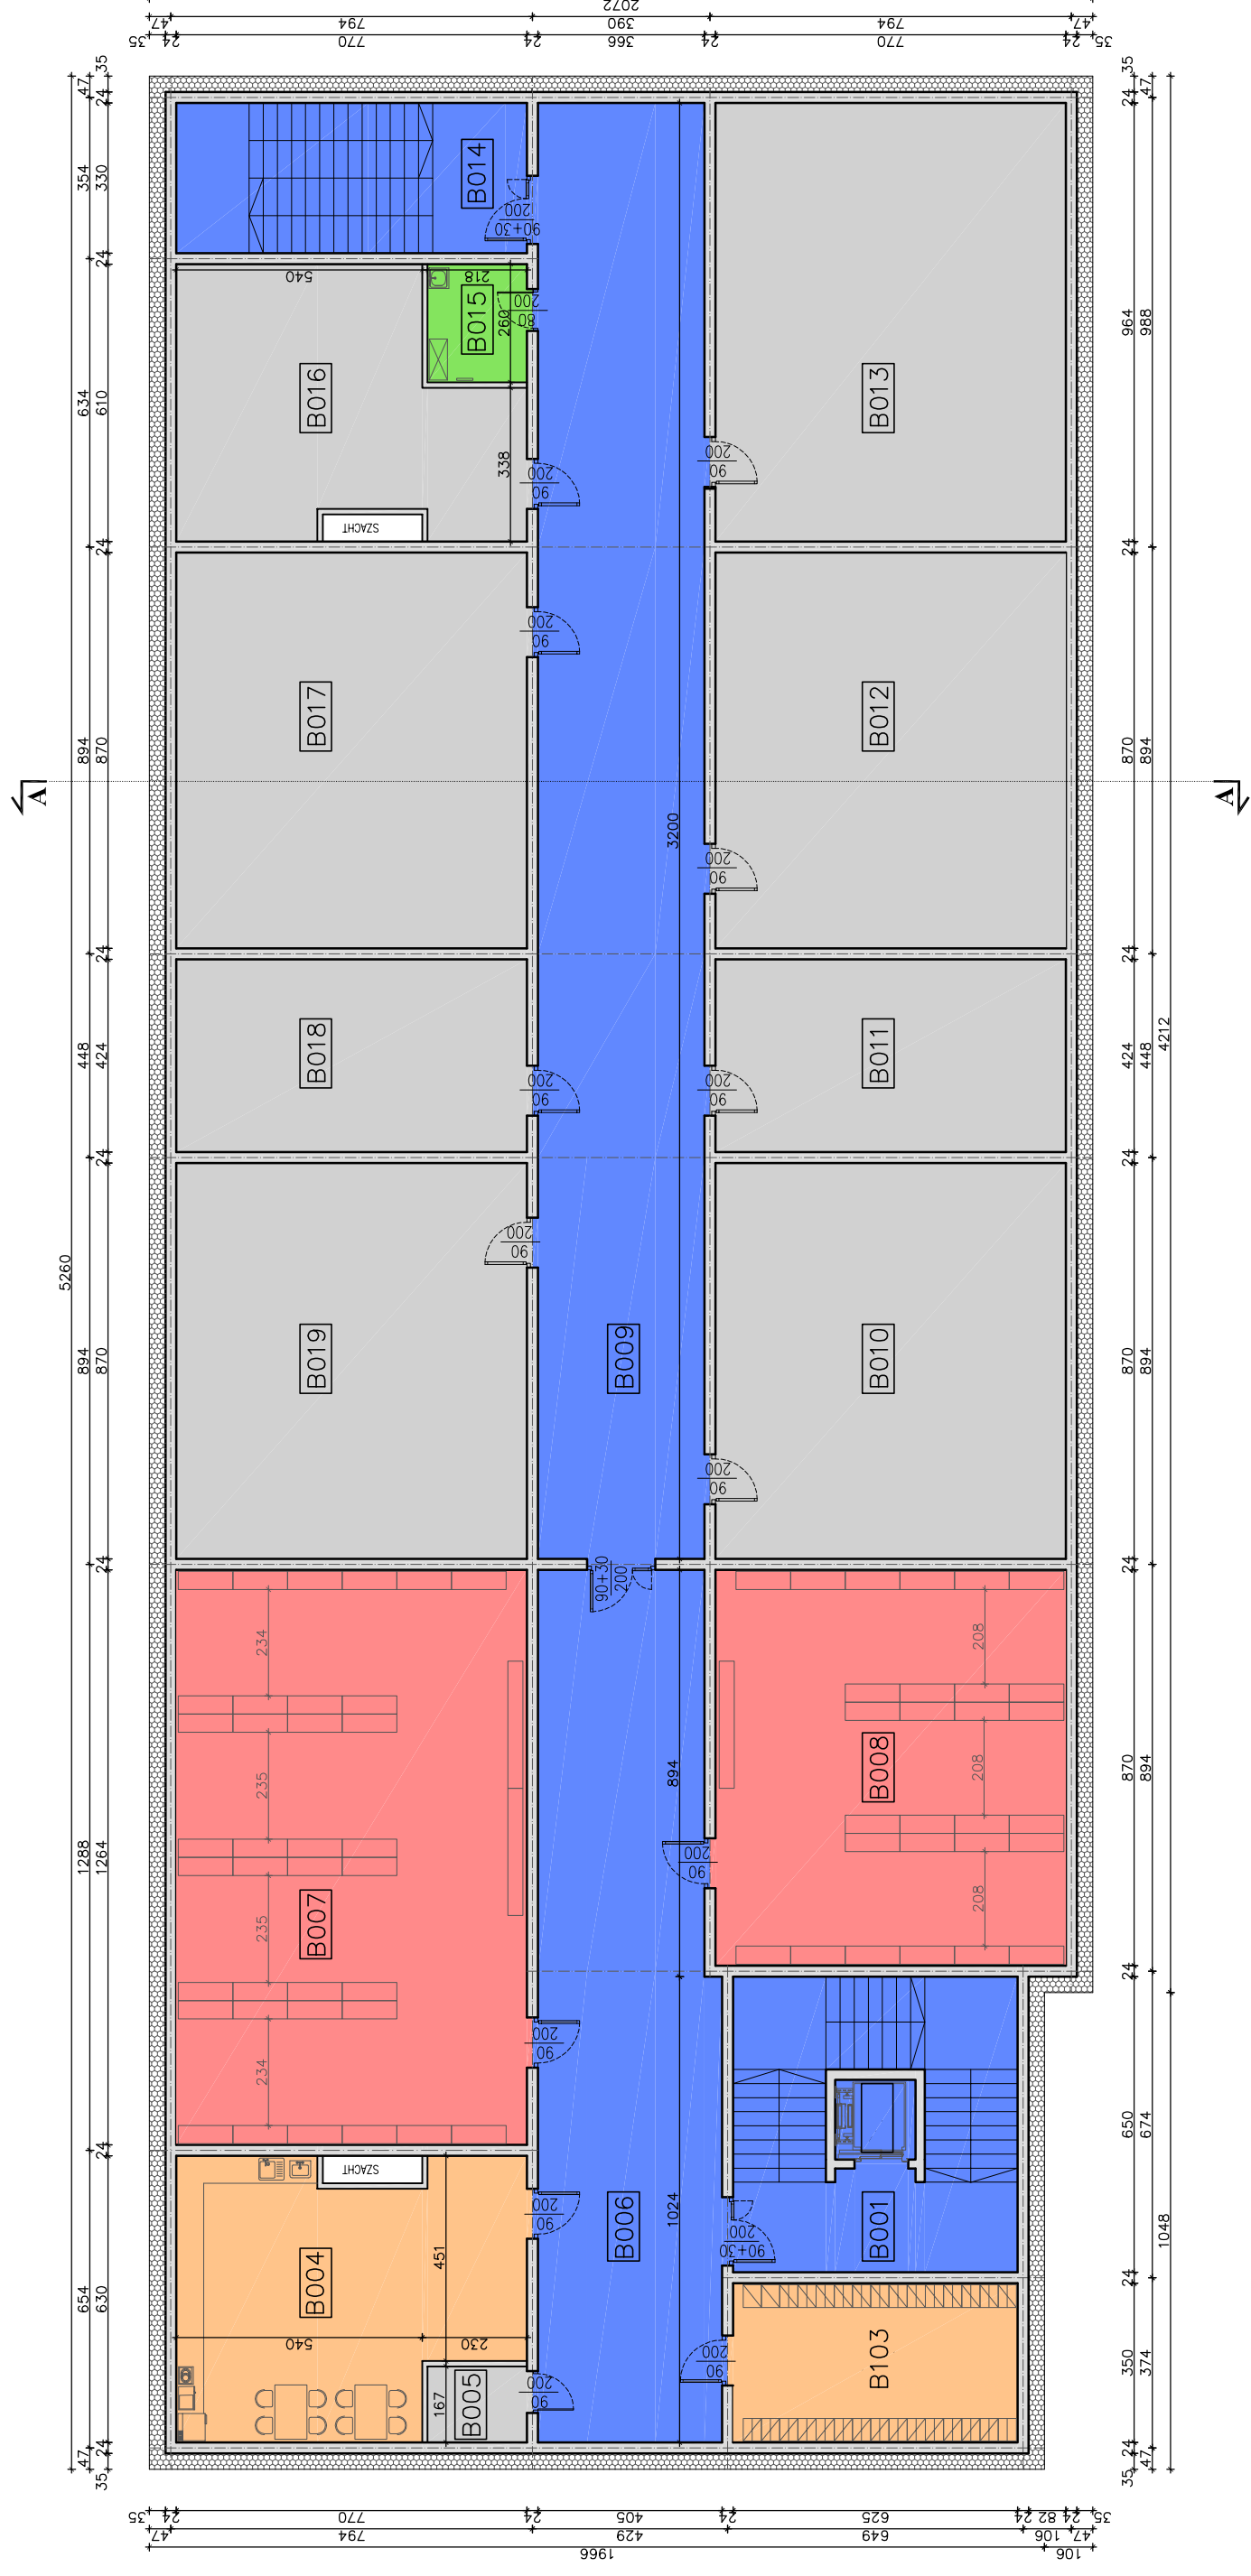

RZUT
PIWNIC

Jednostka projektowa: Anna Lis	PROJEKTORIUM Anna Lis	ul. Graniczna 2/4 20-010 Lublin Tel. 66-11-33-619
Investor:	GMINA GŁUSK Dominów, ul. Rynek 1, 20-388 Lublin	
Nazwa i adres inwestycji:	KONCEPCJA BUDYNKU OŚWIATOWO-KULTURALNEGO W MIEJSCOWOŚCI DOMINÓW GMINA GŁUSK działka nr 157/13; Dominów	
Nr rysunku: 02A	Faza: KP-EI	Skala: 1:150
Opracowali: mgr inż. arch. Michał Kwiatkowski nr upr. LBOIA/70/10	Podpis:	Data: VI 2022r.
inż. Anna Lis		