



ELEWACJE

Projektant: Anna Lis		Inwestor: GMINA GLUSK ul. Głuchowska 7/ 20-388 Lublin Tel. 86-143-8419	
Nazwa i adres inwestycji: KONCEPCJA BUDYNKU OSWIATOWO-KULTURALNEGO W MIEJSCOWOŚCI DOMINÓW GMINA GLUSK działka nr 157/13; Dominów		Data: VI 2022r.	
Nr projektu: 08A		Skala: KP-EI 1:150	
Opracował: mgr inż. arch. Michał Kwiatkowski nr upraw. L000470710 inż. Anna Lis		Podpis:	



- KOLOR ŻŁAMANEJ BIELI
- KOLOR GRANTOWY
- KOLOR ZIELONY
- KOLOR NIEBIESKI

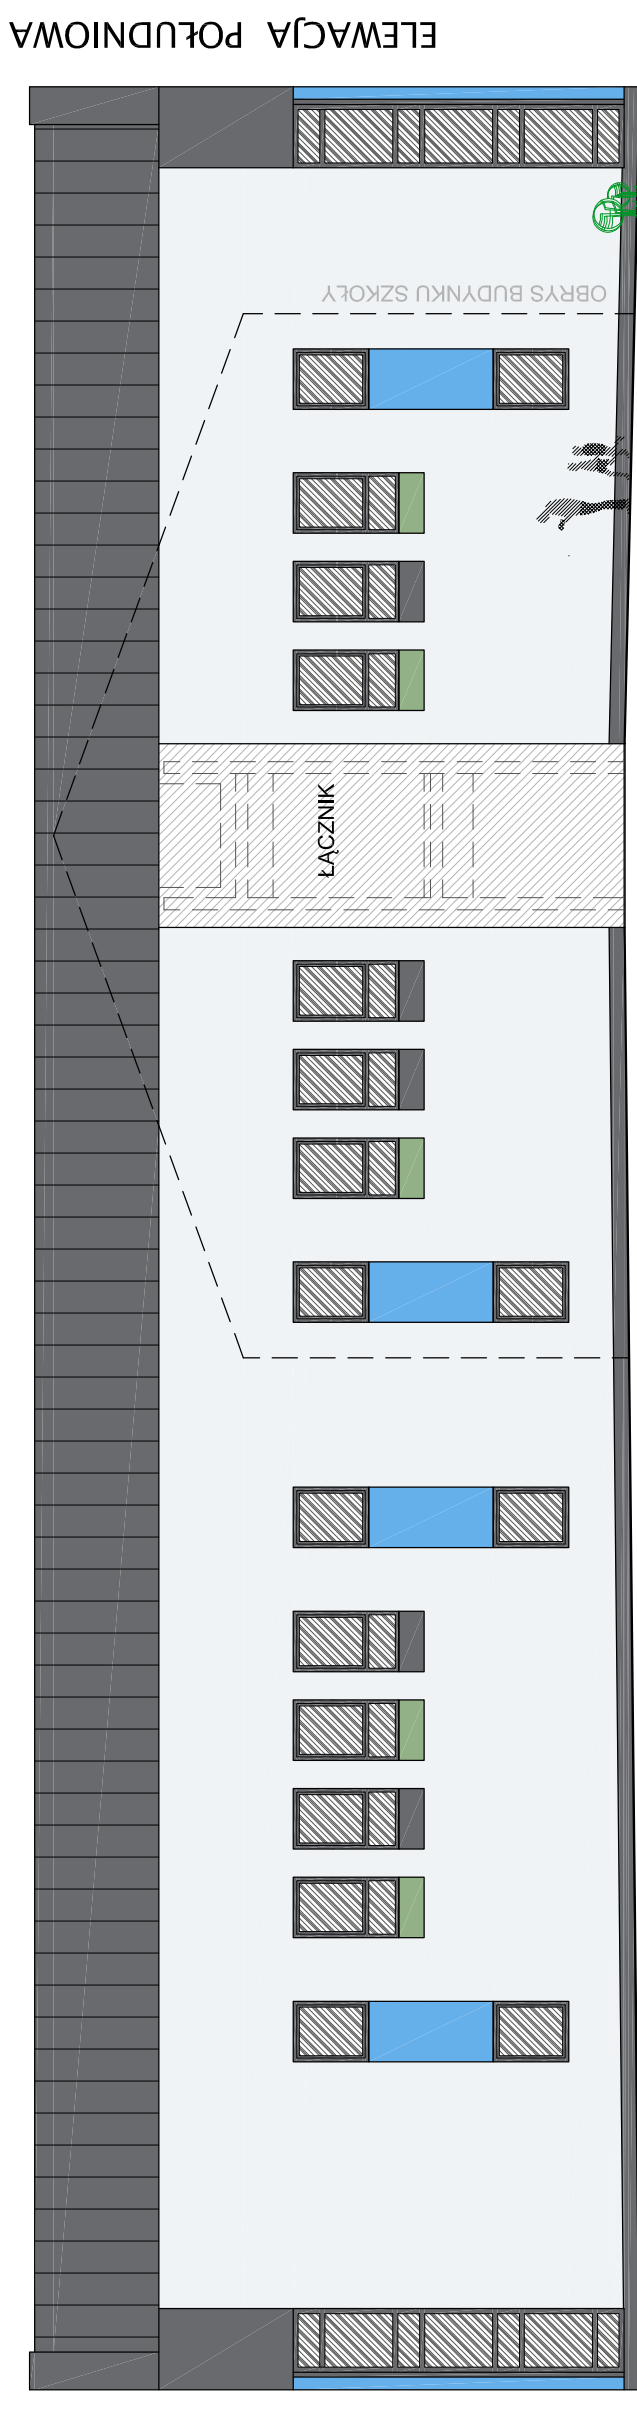


ELEWACJA POŁUDNIOWA

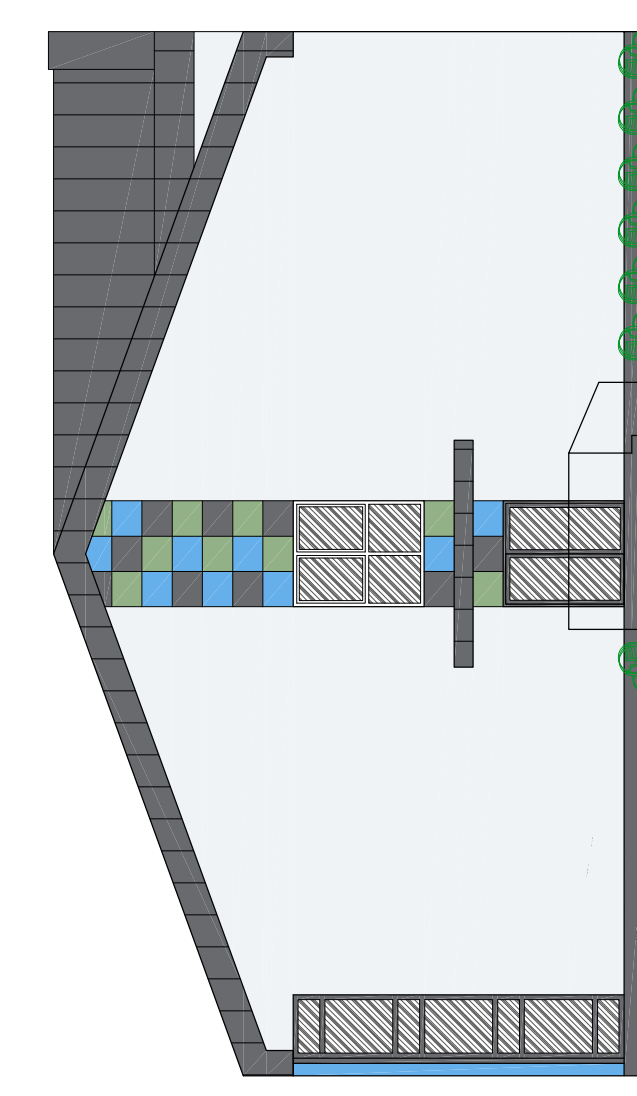

ELEWACJA PÓŁNOČNA

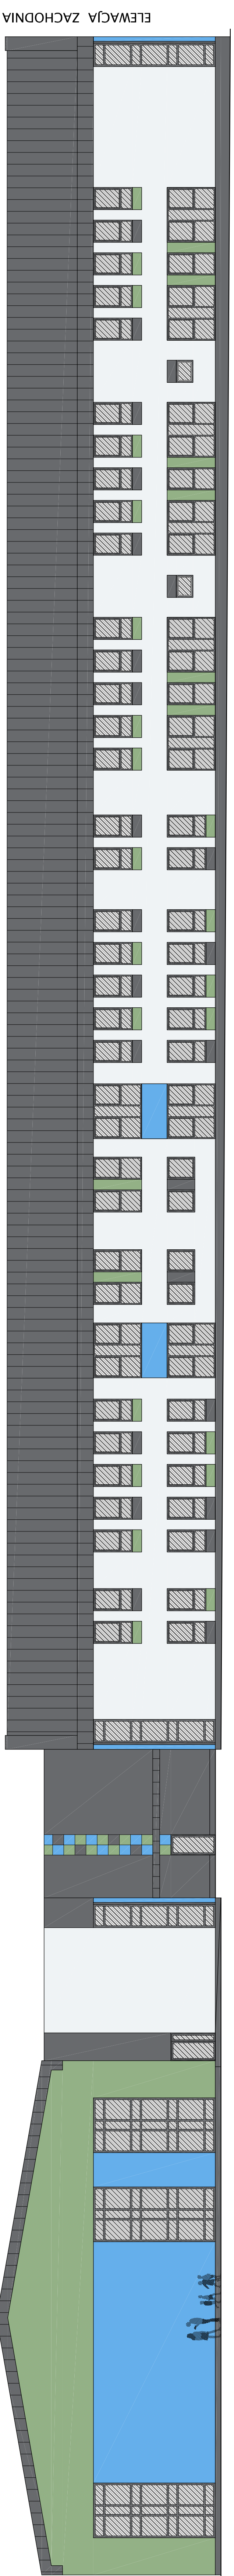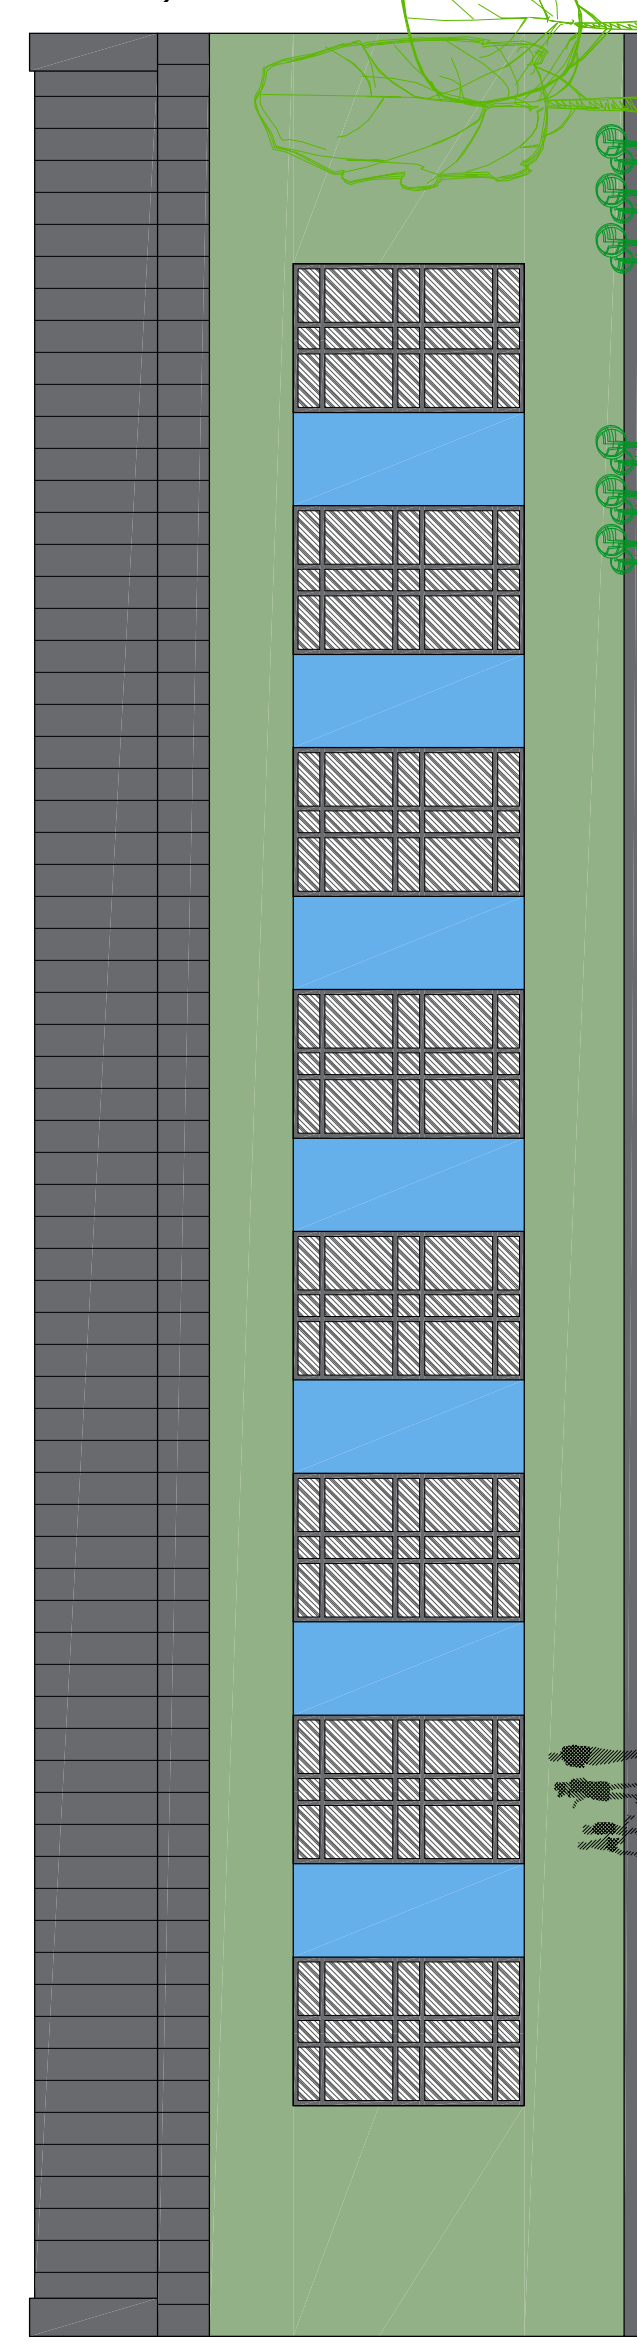

ELEWACJA ZACHODNIA

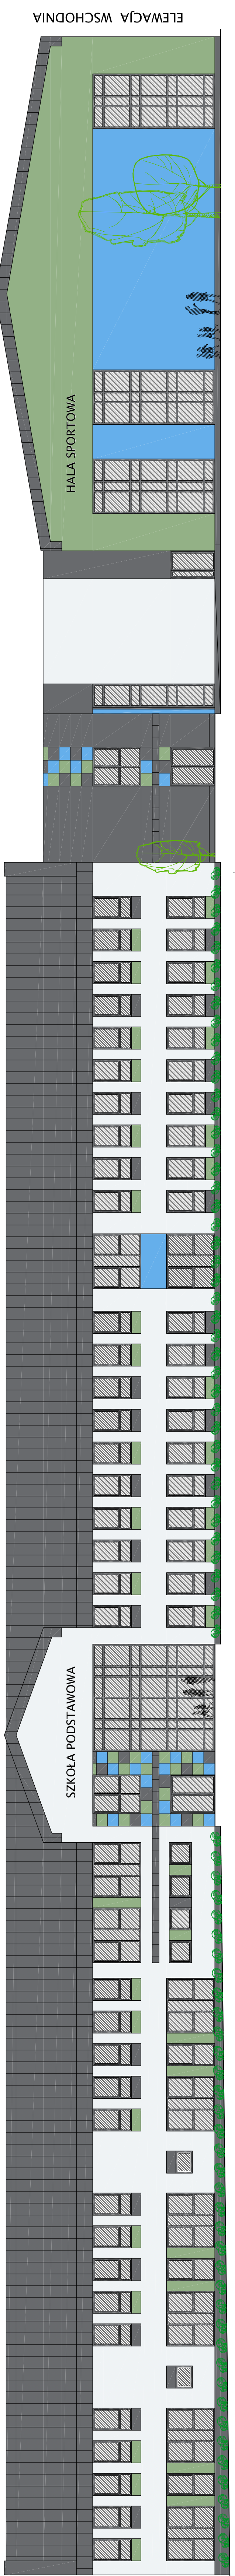

ELEWACJA WSCHODNIA