ELEWACJA

KOLOR ZŁAMANEJ BIELI

KOLOR SZARY

KOLOR GRAFITOWY

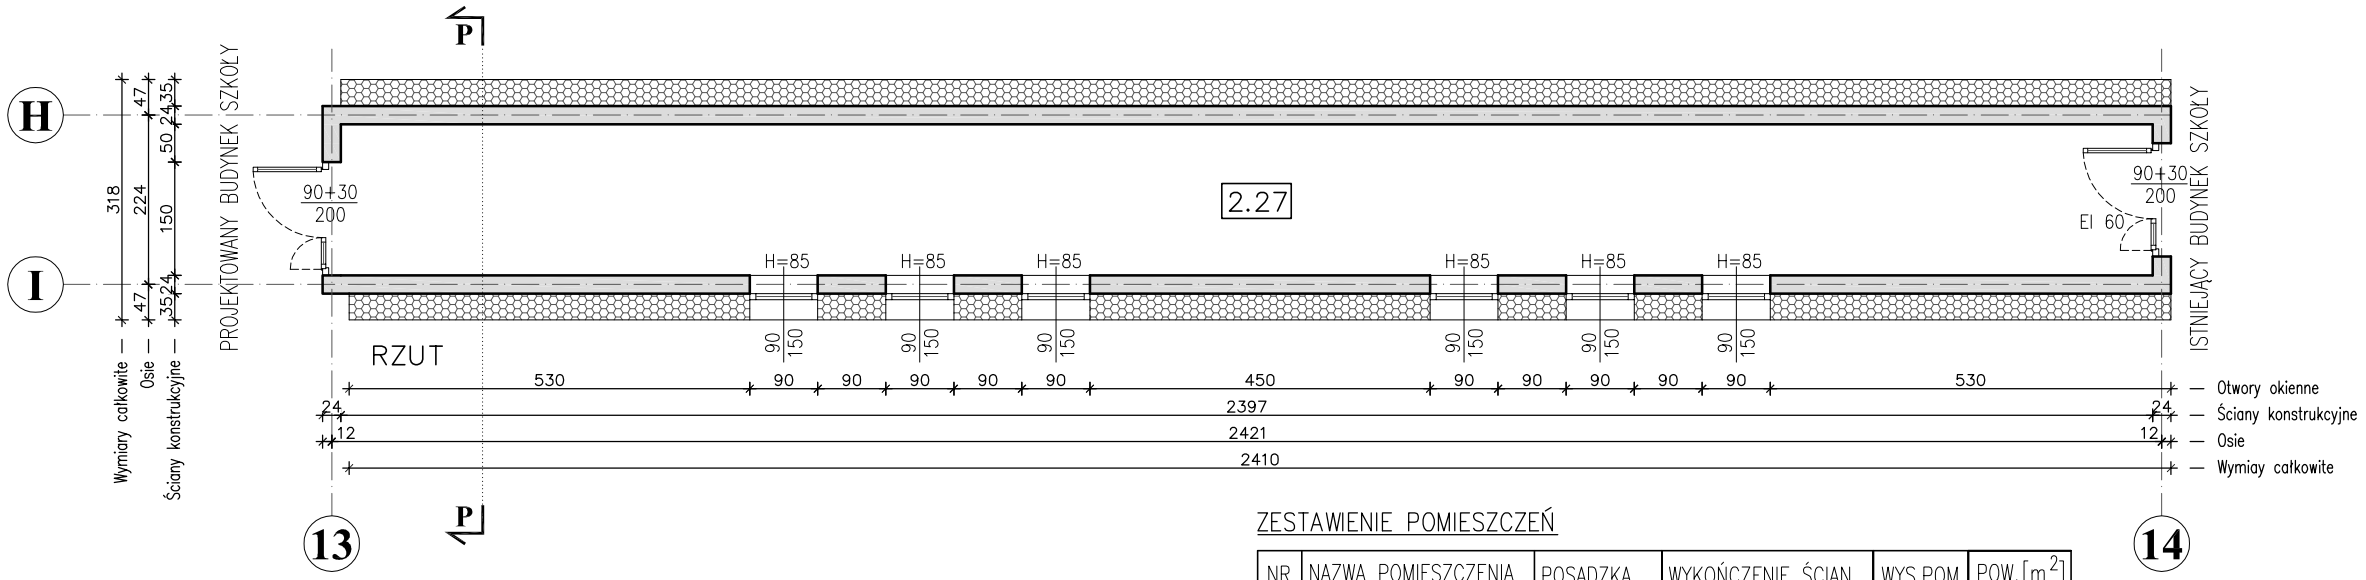

ZESTAWIENIE POMIESZCZEŃ

NR	NAZWA POMIESZCZENIA	POSADZKA	WYKOŃCZENIE ŚCIAN	WYS.POM.	POW.[m^2]
2.27	ŁĄCZNIK	płytki gresowe	farba lateksowa + lakier ochronny do wys. 1.5m	2.50	47.95

PRZEKRÓJ

ŁĄCZNIK

Jednostka projektowa:	PROJEKTORIUM Anna Lis	ul. Graniczna 2½ 20-010 Lublin Tel. 66-11-33-619	
Inwestor:	GMINA GŁUSK Dominów, ul. Rynek 1, 20-388 Lublin		
Nazwa i adres inwestycji:	KONCEPCJA ARCHITEKTONICZNA ROZBUDOWA SZKOŁY PODSTAWOWEJ W MIEJSCOWOŚCI KALINÓWKA GMINA GŁUSK Kalinówka 78; 21-040 Świdnik		
Nr rysunku: 11A	Faza: KP	Skala: 1:100	Data: VI 2021r.
Opracowali:		Podpis:	
mgr inż. arch. Michał Kwiatkowski nr upr. LBOIA/70/10			
inż. Anna Lis			