

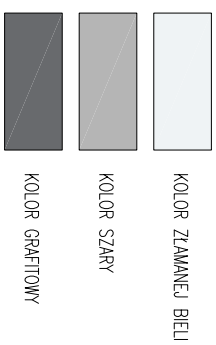


ELEWACJA 3

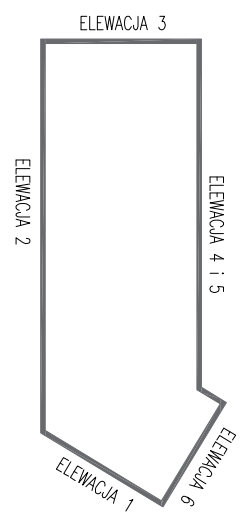

ELEWACJA 6

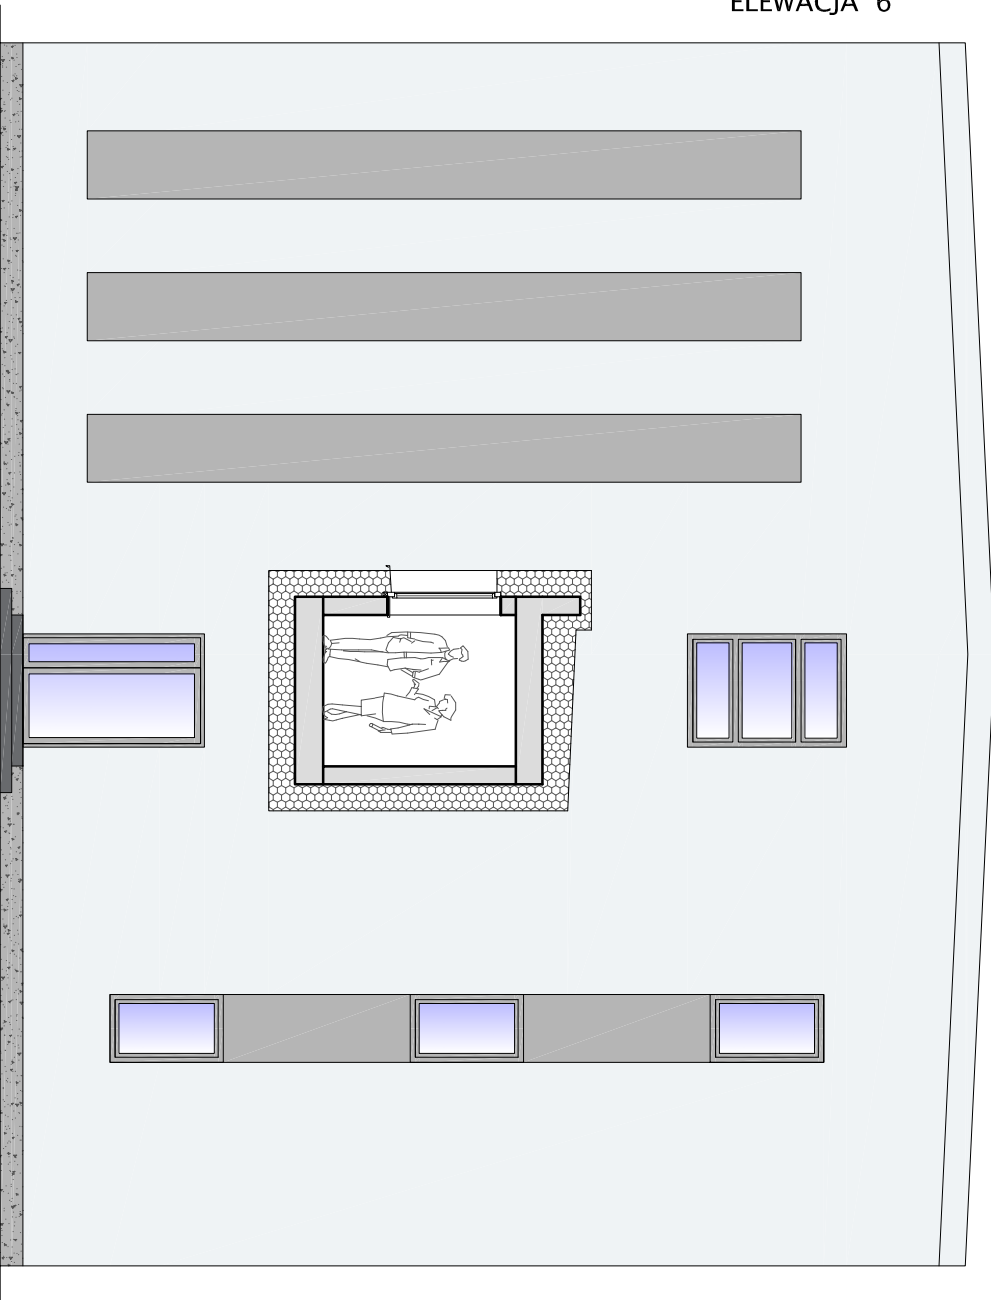

ELEWACJE 3, 6

Jednostka projektowa: PROJEKTORIUM Anna Lis		ul. Graniczna 2/4 20-010 Lublin Tel. 66-11-33-619	
Investor: GINNA GŁUSK Dominów, ul. Rynek 1, 20-388 Lublin			
Nazwa i adres inwestycji: KONCEPCJA ARCHITEKTONICZNA ROZBUDOWA SZKOŁY PODSTAWOWEJ W MIEJSCOWOŚCI KALINÓWKA GINNA GŁUSK Kalinówka 78: 21-040 Świdnik			
Nr rysunku: 10A	Faza: KP	Skala: 1:100	Data: V 2021r.
Opracowali: mgr inż. arch. Michał Kwiatkowski nr upr. LBOJA/70/10		Podpis:	
inż. Anna Lis			