



ZMIANA MIEJSCOWEGO PLANU ZAGOSPODAROWANIA PRZESTRZENNEGO GMINY GŁUSK - ETAP III

wieś Głusk

skala 1:1000

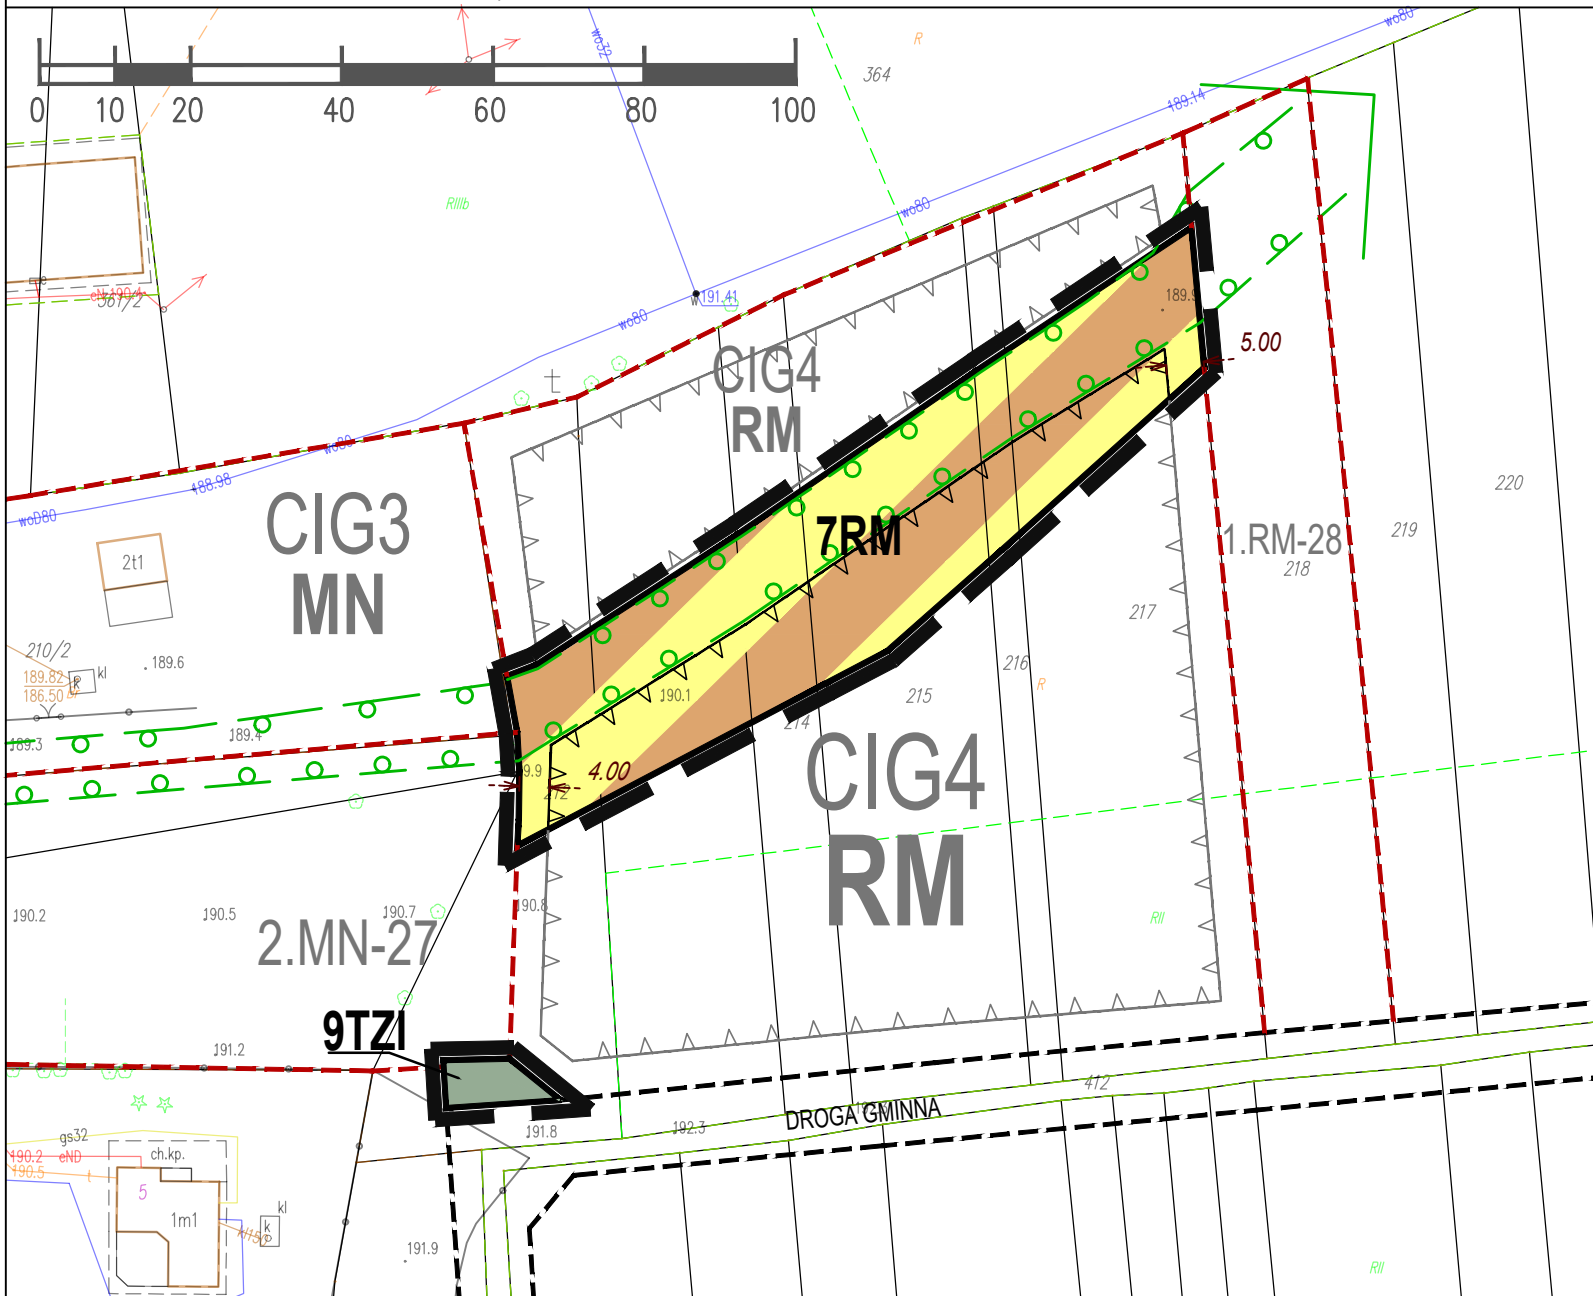

WYRYS ZE STUDIUM UWARUNKOWAN I KIERUNKÓW ZAGOSPODAROWANIA PRZESTRZENNEGO GMINY GŁUSK PRZYJĘTEGO UCHWAŁĄ NR V/37/19 RADY GMINY GŁUSK Z DNIA 24 STYCZNIA 2019 R. ZE ZM.

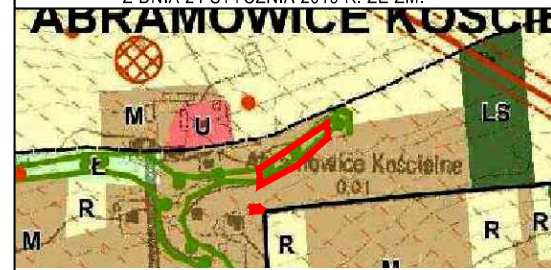

M TERENY ZABUDOWY MIESZKANIOWEJ JEDNORODZINNEJ I ZAGRODOWEJ
LS EKOLOGICZNY SYSTEM OBSZARÓW CHRONIONYCH

granica obszaru objętego planem

- OZNACZENIA GRAFICZNE UŻYTE W PLANIE:
- granica obszaru objętego planem
 - linia rozgraniczająca tereny o różnym przeznaczeniu lub różnych zasadach zagospodarowania
 - nieprzekraczalna linia zabudowy
 - teren zabudowy zagrodowej
 - teren zieleni izolacyjnej
 - Ekologiczny System Obszarów Chronionych
 - oznaczenie informacyjne obsługi komunikacyjnej poza obszarem planu
 - oznaczenie informacyjne linii rozgraniczających tereny o różnym przeznaczeniu lub różnych zasadach zagospodarowania poza granicą planu
 - oznaczenie informacyjne nieprzekraczalnej linii zabudowy poza obszarem planu
 - oznaczenie informacyjne terenów poza granicą planu
 - 10.00 zwiarymowane odległości mierzone w metrach

Cały obszar objęty planem położony jest w zasięgu Głównego Zbiornika Wód Podziemnych nr 406 "Niecka Lubelska"

Załącznik Nr 5
do Uchwały Nr. .../.../...
Rady Gminy Głusk
z dnia r.