PROJEKT ZAGOSPODAROWANIA TERENU

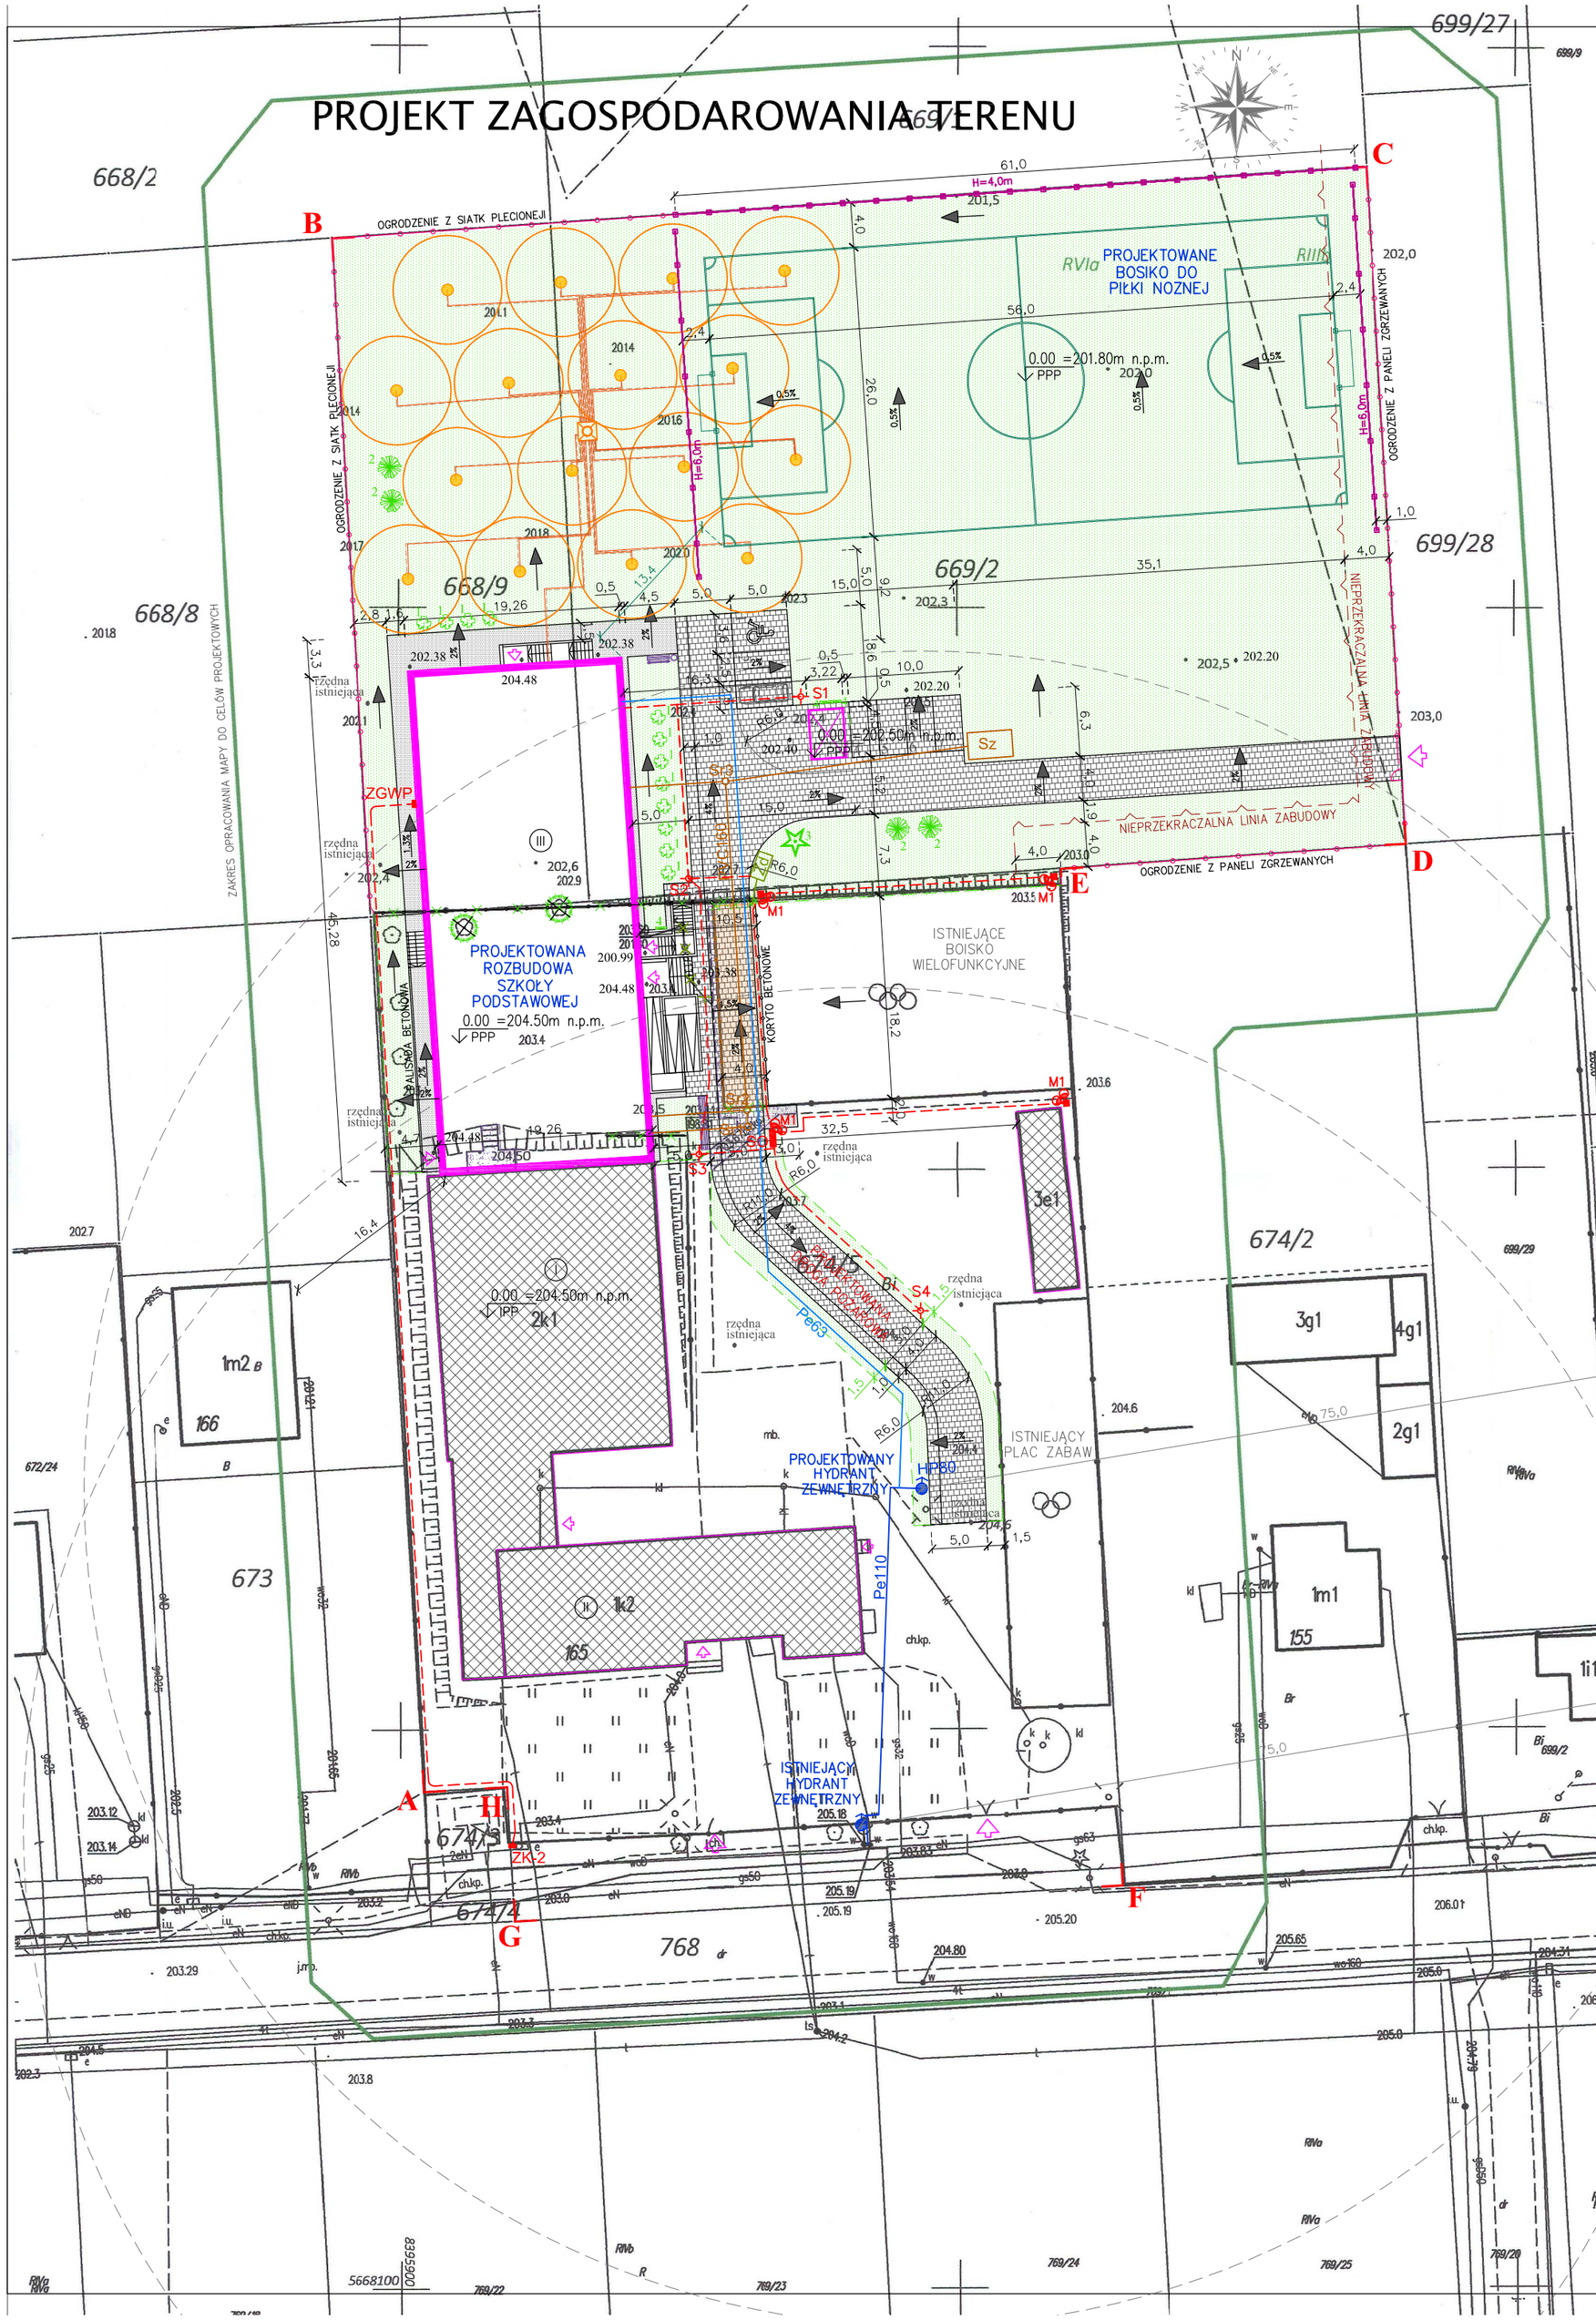

KARGEO Usługi Geodezyjne
Adam Boruch
Piotrowice 63B
23-107 Strzyżewice
NIP 712-141-74-12
tel.: 514 377 280, 608 537 388

pieczęć firmowa

MAPA DO CELÓW PROJEKTOWYCH

Skala 1:500
Jedn. ewid.: 060905_2 Głusk
Obręb: 11 - Prawiedniki
Dotyczy działki nr 674/5, 668/9, 669/2

	1	2	3	4	5	6	7	8
A								
B								
C								
D								
E								

8.149.07.10.4.4

	1	2	3	4	5	6	7	8
A								
B								
C								
D								
E								

8.149.07.10.4.2

Niniejszą mapę wykonano metodą bezpośredniego pomiaru, fotomechanicznego powiększenia oraz obróbki cyfrowej zaktualizowanej w obszarze objętym zamówieniem mapy sytuacyjno – wysokościowej w skali 1:1000 wg stanu na dzień 20.02.2021 r.

Układ współrzędnych 2000 s8
Poziom odniesienia: Kronsztadt 50.

Granice działki nr 674/5, 668/9, 669/2 posiadają jednoznacznie określone współrzędne geodezyjne zgodnie z obowiązującymi standardami.

Wszelkie trwałe obiekty budowlane podlegają wytyczeniu oraz geodezyjnej inwentaryzacji przez jednostki wykonawstwa geodezyjnego.

Nie badano Księgi Wieczystej w zakresie służebności gruntowych

Kerg. GGO.6640.6866.2020

Wykonawca:

inż. geodeta
Karol Boruch

Piotrowice, dn. 20.02.2021 r.

OZNACZENIA

- **AB....GH** GRANICA OPRACOWANIA
- Projektowana rozbudowa budynku pow. zabudowy 871,98m²
- Projektowana wiata śmietnikowa pow. zabudowy 14,48m²
- Budynki istniejące pow. zabudowy ok 1055m²
- Proj. nawierzchnia utwardzona kostką betonową gr.6cm; pow. 162,50m²
- Proj. nawierzchnia utwardzona kostką betonową gr.8cm; pow. 868,00m²
- Projektowane boisko trawiaste pow. 1456,00m²
- Projektowane tereny trawiaste pow. 3355,00m²
- Istn. tereny utwardzone do usuniecia pow. 45,60m²
- Boisko wielofunkcyjne do rozbiórki pow. 71,00m²
- Projektowane miejsce postojowe dla samochodów osobowych
- Projektowane miejsce postojowe przeznaczone dla osób niepełnospr.
- Wejście do budynku
- Wejście na teren inwestycji
- 204.48 Projektowane rzędne
- III Liczba kondygnacji
- 2% Projektowane spadki nawierzchni
- Istniejące spadki terenu i nawierzchni
- Projektowana zieleń niska
- Projektowana zieleń wysoka – drzewa
- Drzewo do usunięcia
- Ogrodzenie terenu do demontażu
- Ogrodzenie boiska do demontażu
- Ogrodzenie boiska do przeniesienia
- Ogrodzenie terenu projektowane
- Ogrodzenie boiska proj. H=4,0 i 6,0m
- Projektowane schody zewnętrzne
- Ławki i kosz na śmieci
- Kanalizacja deszczowa do demontażu
- Proj. kanalizacja deszczowa
- Zd Proj. zbiornik wód opadowych
- Proj. sieć wodociągowa } wg. odrębnego
- Proj. przyłącze wody } opracowania
- Proj. zewnętrzna inst. kanalizacji sanit.
- Sr2 Proj. studnia rewizyjna
- Sz Proj. szczelny zbiornik ścieków sanit.
- Proj. kabel nN
- S1 Proj. słupy oświetleniowe LED
- ZGWP Proj. ZGWP
- ZK-2 Proj. ZK–2
- M1 Proj. maszt oświetleniowy LED
- SO Proj. szafka SO
- Proj. studnia kolektorowa w obudowie
- Proj. rurociąg obiegowy i rozporwadz.
- Proj. wymiennik pionowy (sonda)

Niniejsza mapa jest zgodna z mapą do celów projektowych opracowaną przez geodetę uprawnionego Joannę Boruch upr. nr 17652.

mgr inż. arch. Michał Kwiatkowski
nr upr. LBOIA/70/10

Jednostka projektowa:	PROJEKTORIUM Anna Lis, ul. Graniczna 23/7, 20-010 Lublin, Tel. 66-11-33-619
Inwestor:	GMINA GŁUSK Dominów, ul. Rynek 1, 20-388 Lublin
Nazwa i adres inwestycji:	ROZBUDOWA SZKOŁY PODSTAWOWEJ IM. K. MAKUSZYŃSKIEGO W MIEJSCOWOŚCI PRAWIEDNIKI GMINA GŁUSK działki nr: 668/9, 669/2, 674/5 obręb: 11-Prawiedniki jedn. ewid. 060905_2 Głusk
Nazwa rysunku:	PROJEKT ZAGOSPODAROWANIA TERENU

Nr rysunku:	Faza/element:	Skala:	Data:
01Z	PB-PW/PZT	1:100	XI 2021r.

Opracowała: inż. Anna Lis

Projektował:	Sprawdził:
mgr inż. arch. Michał Kwiatkowski nr upr. LBOIA/70/10 upr.do projektowania bez ograniczeń w specjalności architektonicznej	mgr inż. arch. Marek Podolak nr upr. 425/Lb/2001 upr.do projektowania bez ograniczeń w specjalności architektonicznej
mgr inż. Łukasz Witkowicz nr upr. LUB/0277/PWOS/12 upr.do projektowania bez ograniczeń w specjalności instalacje sanitarne	mgr inż. Tomasz Wójtowicz nr upr. LUB/0001/PWOS/11 upr.do projektowania bez ograniczeń w specjalności instalacje sanitarne
mgr inż. Paweł Wojczuk nr upr. LUB/0131/PWOE/10 upr.do projektowania bez ograniczeń w specjalności instalacje elektryczne	mgr inż. Zygmunt Szymczyk nr upr. LUB/0022/PWOE/05 upr.do projektowania bez ograniczeń w specjalności instalacje elektryczne

Niniejszy projekt jest chroniony prawem autorskim. Kopiowanie, publikowanie oraz wykorzystanie projektu do jakichkolwiek innych celów bez wiedzy i zgody autorów jest zabronione na mocy Ustawy o Prawie Autorskim i prawach pokrewnych z dnia 4 lutego 1994 r. (Dz.U.z 1994r., nr 24, poz.83)

INSTRUKCJE:

1. PROJEKT NALEŻY ZREALIZOWAĆ, ZGODNIE ZE SZTUKĄ BUDOWLANĄ, W PRZYPADKU ROZBIEŻNOŚCI WYMIAROWYCH I TECHNOLOGICZNYCH SKONSULTOWAĆ SIĘ Z PROJEKTANTEM.
2. WSZYSTKIE ZMIANY KONSULTOWAĆ Z PROJEKTANTEM.
3. WYMIARY PODANE W METRACH, SPADKI W %.
4. PRZED PRZYSTĄPIENIEM DO ROBÓT SPRAWDZIĆ WYMIARY W NATURZE.
5. PRACE NALEŻY PROWADZIĆ SZCZEGÓŁOWO WG WYTYCZNYCH PROJEKTU, ZGODNIE ZE SZTUKĄ BUDOWLANĄ I Z ZACHOWANIEM PRZEPISÓW O BEZPIECZEŃSTWIE I OCHRONIE ZDROWIA.

POWOŁANIA:

1. RYSUNEK NALEŻY ROZPATRYWAĆ ŁĄCZNIE Z ZAPISAMI OPISU TECHNICZNEGO.
2. WYSTĘPUJĄCE W TEKŚCIE NAZWY I ZNAKI TOWAROWE UŻYTO JEDYNIE W CELU OKREŚLENIA ZAKŁADANYCH TZW. STANDARDÓW TECHNICZNYCH I MATERIAŁOWYCH I/LUB WYGLĄDU ESTETYCZNEGO MATERIAŁÓW WYKOŃCZENIOWYCH.
3. WSZYSTKIE ZAPROPONOWANE PRZEZ WYKONAWCĘ: MATERIAŁY, URZĄDZENIA, ELEMENTY I TECHNOLOGIE, POWINNY SPEŁNIAĆ WSZYSTKIE ZAŁOŻONE W PROJEKCIE PARAMETRY TECHNICZNE, ESTETYCZNE I FORMALNO–PRAWNE, A TAKŻE PRZED SKIEROWANIEM DO REALIZACJI POWINNY UZYSKAĆ AKCEPTACJĘ PROJEKTANTA, INSPEKTORA NADZORU I INWESTORA
4. W PRZYPADKU ZAISTNIENIA KONIECZNOŚCI ZMIAN PROJEKTU, DOTYCZĄCYCH PROPONOWANYCH PRZEZ WYKONAWCĘ I ODPOWIEDNIO UZGODNIONYCH ROZWIĄZAŃ ZAMIENNYCH, KOSZTY OPRACOWANIA PEŁNEJ KONIECZNEJ DOKUMENTACJI ZAMIENNEJ PONOSI WYKONAWCA.
5. WSZYSTKIE URZĄDZENIA, MATERIAŁY, ELEMENTY I TECHNOLOGIE, POWINNY POSIADAĆ PRZEWIDZIANE PRAWEM I ODPOWIEDNIMI PRZEPISAMI DOPUSZCZENIA, ATESTY I CERTYFIKATY.

Poświadczam, że niniejszy dokument został opracowany w wyniku prac geodezyjnych i kartograficznych, których rezultaty zawiera operat techniczny pozytywie zweryfikowany. Jednocześnie informuję, że jestem świadomy odpowiedzialności karnej za złożenie fałszywych zeznań.

Identyfikator zgłoszenia pracy geodezyjnej	GGO.6640.6865.2020
Organ służby geodezyjnej	Starosta Powiatu Lubelskiego
Data sporządzenia dokumentu zawierającego wynik pozytywnej weryfikacji	03.03.2021
Numer operatu	P.6865.2021.1910
Imię i nazwisko oraz numer uprawnień zawodowych kierownika prac:	GEODETA UPRAWNIONY Upr. nr 17652 Joanna Boruch