


# PLAN ORIENTACYJNY

SKALA 1:25000

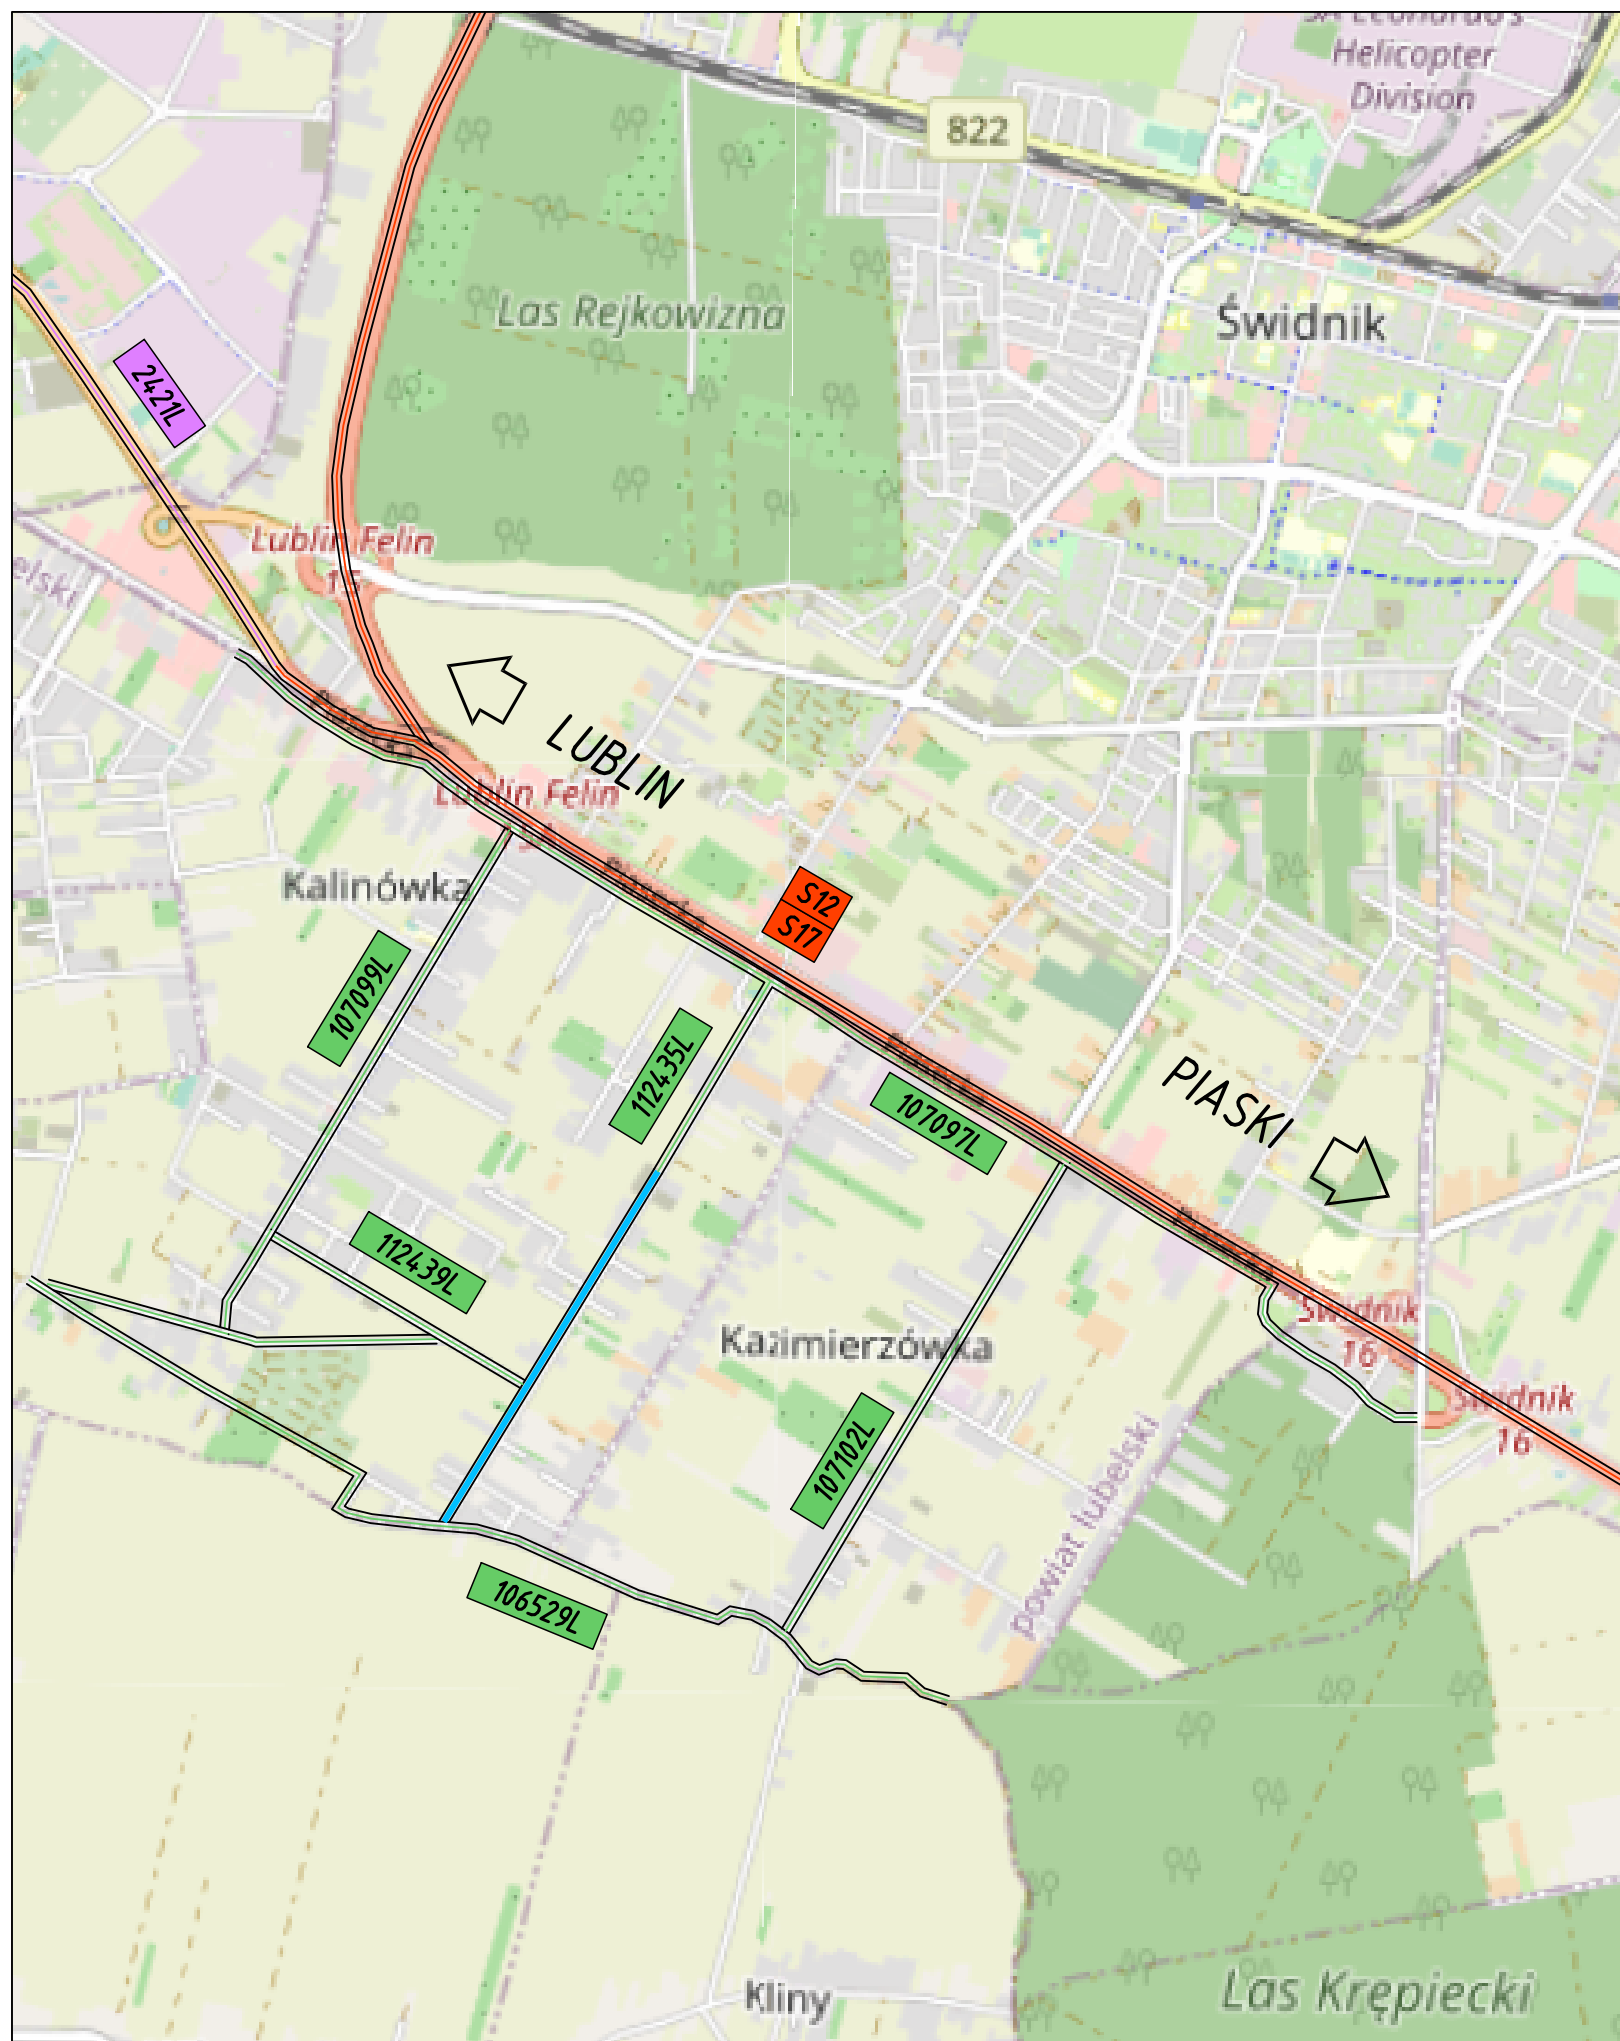

Legenda:

 - zakres opracowania

INWESTOR	Wójt Gminy Głusk ul. Rynek 1, 20-388 Lublin		
JEDN. PROJ.	<b>VBCADPROJEKT</b> WITHOUT LIMITS IN ENGINEERING WORLD	Biuro Inżynierskie VBCADPROJEKT Skrzynice-Kolonia 45b, 23-114 Jabłonna tel. 536 946 078, biuro@vbcadprojekt.pl, www.vbcadprojekt.pl	
NAZWA ZADANIA	Przebudowa ulicy Chmielnej w miejscowości Kalinówka		
LOKALIZACJA	województwo: lubelskie, powiat: lubelski, gmina: Głusk, miejscowość: Kalinówka		
OBIEKT	DROGA GMINNA NR 112435L		
RYSUNEK	PLAN ORIENTACYJNY	SKALA	1:25000