


RZUT PARTERU – KOLORYSTYKA WEWNĘTRZNA

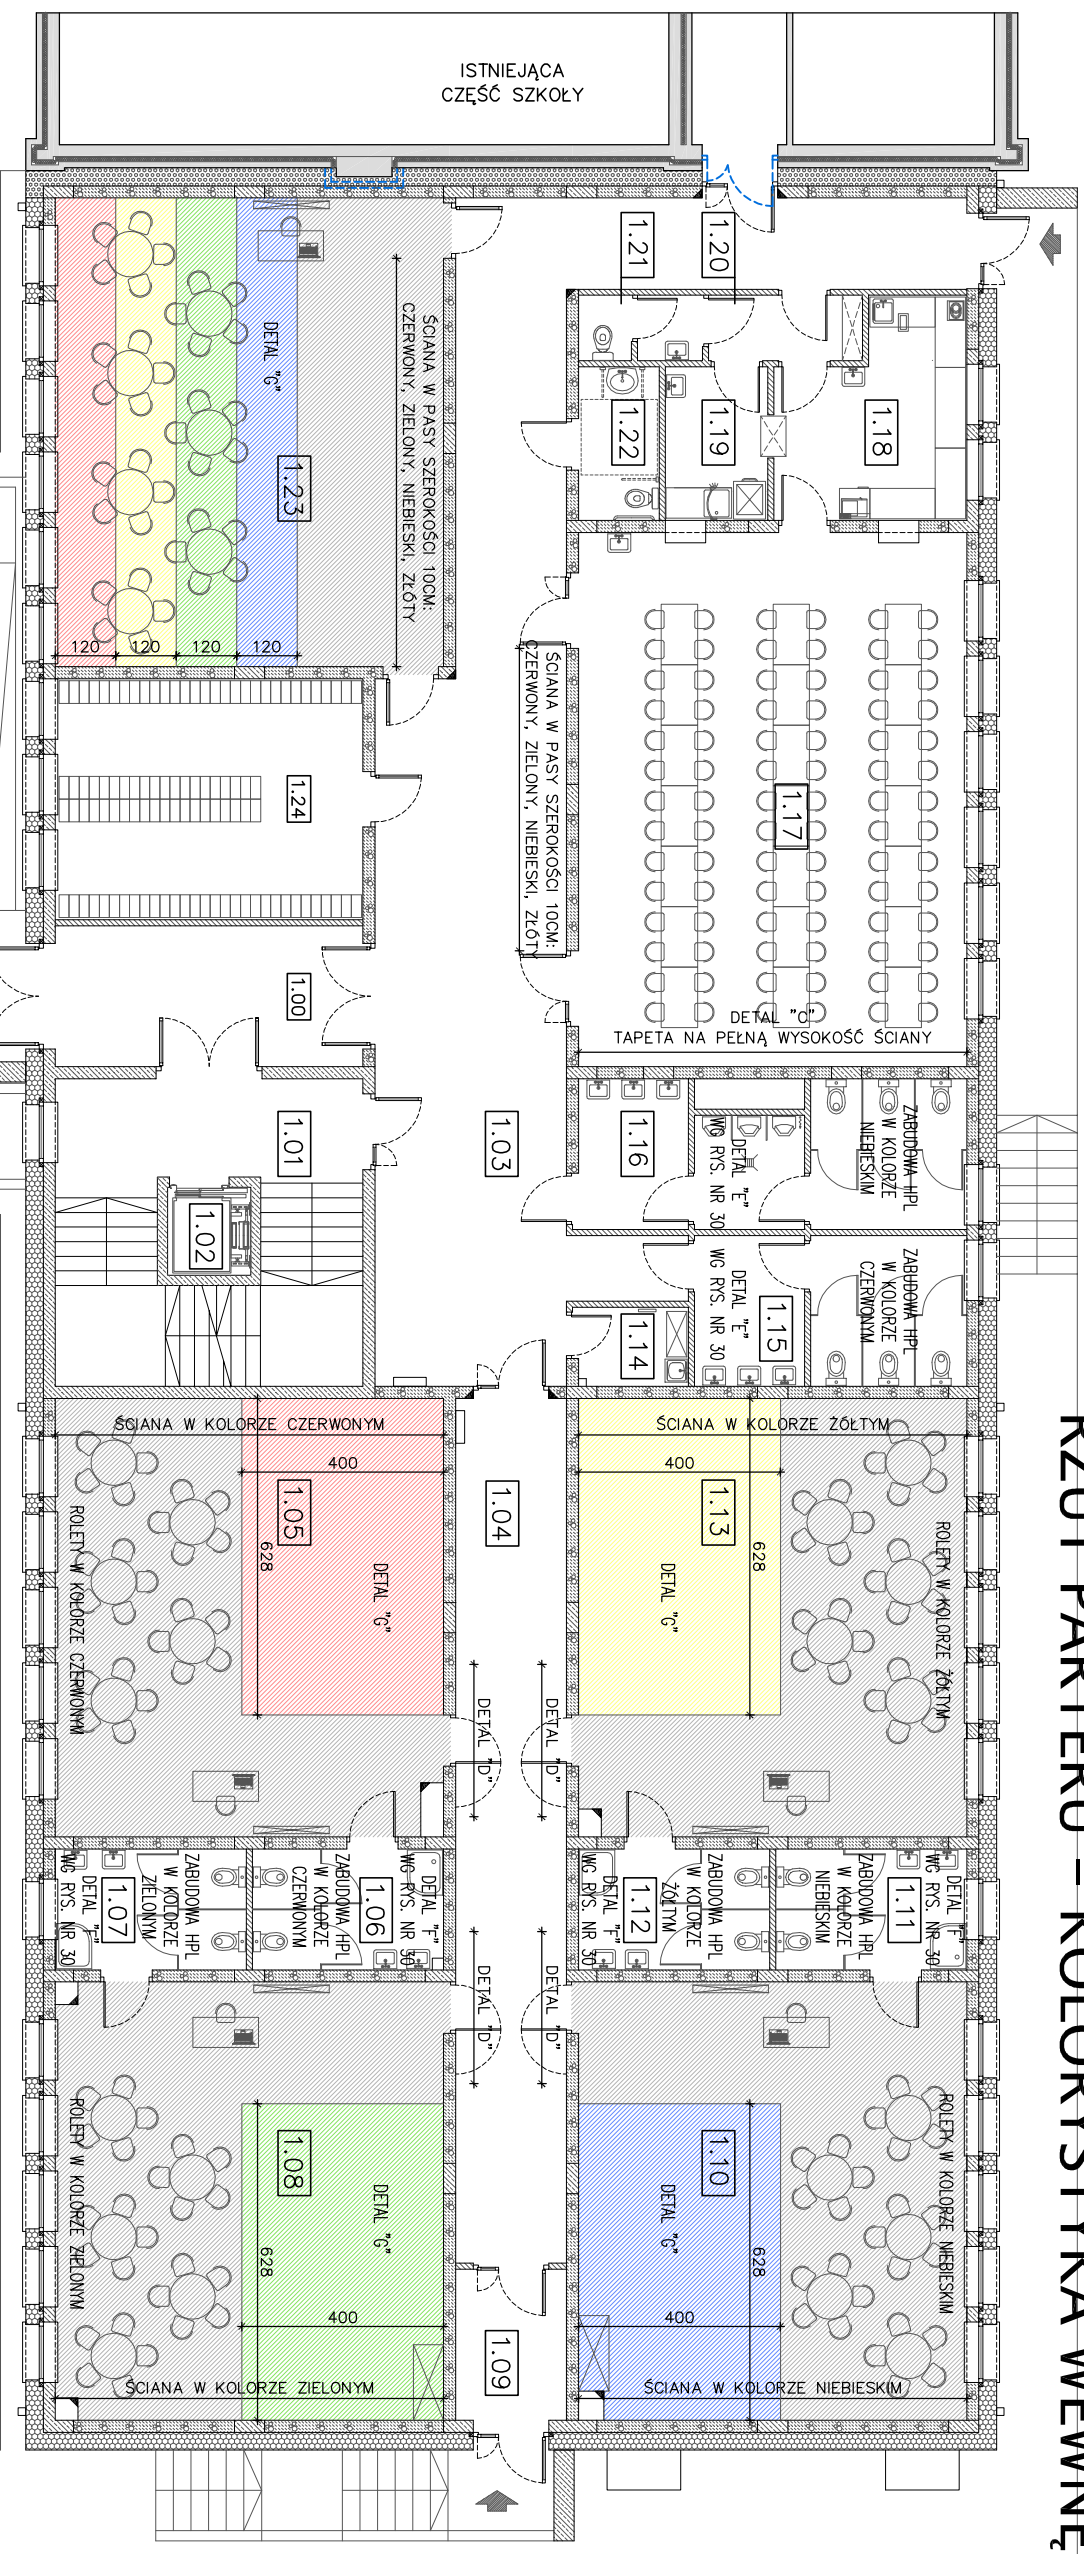

UWAGI:

- WSZYSTKIE KOLORY W OCENIENIACH JASNYCH, PASTELIOWYCH;
- DLA KAŻDEGO POMIESZCZENIA WPROWADZONY KOLOR: POSADZKI, GLAZURY, ROLETY, FARBY W ŻELAZNYM ODCIENIU I TONACJI;
- KOLOR JASNY SZARO-ZIEŁONY PIĘTRA W OCENIENIU ŻELAZNYM DO BARWY NA ELEMENTY BUDYNKU;
- DLA KAŻDEJ BARWY NALEŻY UZYSKAĆ AKCEPTACJĘ INWESTORA NA PODSTAWIE OCENY PRZEDSIAMOWYCH PRÓBEK.

INSTRUKCJE:

- WSZYSTKIE ZMIANY KONSULTOWAĆ Z PROJEKNTEM;
- WMIARY PODANE W CM;
- PRZED PRZYSTĄPIENIEM DO ROBÓT SPRAWDZIĆ WMIARY W NATURZE, W PRZYPADKU ROZBIEŻNOŚCI WYMIAROWYCH I TECHNOLOGICZNYCH SKONSULTOWAĆ SIĘ Z PROJEKNTEM;
- PRACE NALEŻY PROWADZIĆ SZCZĘGÓLNO WG WTYCZNYCH PROJEKTU, ZGODNIE ZE SZTYKĄ BUDOWLANĄ I Z ZACHOWANIEM PRZEPISÓW O BEZPIECZYSTWIE I OCHRONIE ŻYWIENIA.

POWOLANIA:

- RSUNEK NALEŻY ROZPATRYWAĆ ŁĄCZNIE Z ZAPISAMI OPISU TECHNICZNEGO, PROPONOWANYCH PRZEZ WYKONAWCĘ I ODPOWIEDNIO UZGODNIONYCH ROZWIĄZAŃ ZAMAWIENIA, KOSZTY OPRACOWANIA PEŁNEJ KONIECZNEJ DOKUMENTACJI ZAMIEWNIKI PONOSI WYKONAWCA;
- WSZYSTKIE URZĄDZENIA, MATERIAŁY, ELEMENTY I TECHNOLOGIE, POMIY POSIADAĆ PRZEDWIDZIANE PRAMIEKI I ODPOWIEDNIAI PRZEPISAMI DOPUSZCZAJĄCIE SIĘ I CERTYFIKATY;

ZESTAWIENIE POMIESZCZEŃ		POSADZKA	WYKONCZENIE ŚCIAN	WYS. POM.	POW. [m ²]
NR	NAZWA POMIESZCZENIA				
1.001	WANTROGAP	plytki gresowe	farba telaksowa + lakier ochronny do wys. 1,5m	3,05	17,08
1.01	KUCHNIA SCHOONMA	plytki gresowe	farba telaksowa + lakier ochronny do wys. 1,5m	11,04	92,80
1.02	WINDA				12,89
1.03	KOMUNIKACJA	plytki gresowe	farba telaksowa + lakier ochronny do wys. 1,5m	3,05	91,87
1.04	KOMUNIKACJA	plytki gresowe	farba telaksowa + lakier ochronny do wys. 1,5m	3,05	37,71
1.05	SALA PRZEDSZKOLNA	wykładzina PCV	farba telaksowa	3,05	66,56
1.06	ŁAZIENKA	plytki gresowe	glazura	2,60	8,99
1.07	ŁAZIENKA	plytki gresowe	glazura	2,60	9,09
1.08	SALA PRZEDSZKOLNA	wykładzina PCV	farba telaksowa	3,05	66,59
1.09	WANTROGAP	plytki gresowe	farba telaksowa + lakier ochronny do wys. 1,5m	3,05	6,60
1.10	SALA PRZEDSZKOLNA	wykładzina PCV	farba telaksowa	3,05	66,69
1.11	ŁAZIENKA	plytki gresowe	glazura	2,60	9,09
1.12	ŁAZIENKA	plytki gresowe	glazura	2,60	8,99
1.13	SALA PRZEDSZKOLNA	wykładzina PCV	farba telaksowa	3,05	66,74
1.14	POM. PORZĄDKOWE	plytki gresowe	glazura do wys. 2,1m powyżej farba telaksowa	2,60	3,52
1.15	WC DZIEWCZYŃKI	plytki gresowe	glazura	2,60	15,79
1.16	WC CHŁOPCY	plytki gresowe	glazura	2,60	22,29
1.17	STÓŁOWKA	plytki gresowe	farba telaksowa + lakier ochronny do wys. 1,5m	3,05	81,62
1.18	ROZDZIAŁNIA POSIŁKÓW	plytki gresowe	glazura do wys. 2,1m powyżej farba telaksowa	2,60	14,45
1.19	ZMIEWALNIA NA CZYN	plytki gresowe	farba telaksowa + lakier ochronny do wys. 1,5m	2,60	6,20
1.20	KOMUNIKACJA	plytki gresowe	farba telaksowa + lakier ochronny do wys. 1,5m	2,60	3,96
1.21	WC PRACOWNICY	plytki gresowe	glazura do wys. 2,1m powyżej farba telaksowa	2,60	3,04
1.22	WC NIEPEŁNOSPRAWNI	plytki gresowe	glazura	2,60	4,88
1.23	SALA WIELOKUNKIJNA	wykładzina PCV	farba telaksowa + lakier ochronny do wys. 1,5m	3,05	71,61
1.24	SZATNIA PRZEDSZKOLNA	plytki gresowe	plytki gresowe	3,05	29,15

DETAL "c":

Tapeta pianoodporna, zmywalna (z możliwością czyszczenia wilgotną szmatką), o podwyższonym poziomie wodoodporności. Przedstawiona kolorystyka tapet jest przykładowa. Przed zakupem uzyskać akceptację inwestora.





Przykładowe motywy tapet

DETAL "d":

Ściana w kolorze:
 - czerwonym dla sali nr 1.05
 - zielonym dla sali nr 1.08
 - niebieskim dla sali nr 1.10
 - żółtym dla sali nr 1.13

DETAL "g":

Wykładzina PCV w kolorze:
 - czerwonym i jasnym szarym dla sali nr 1.05
 - zielonym i jasnym szarym dla sali nr 1.08
 - niebieskim i jasnym szarym dla sali nr 1.10
 - żółtym i jasnym szarym dla sali nr 1.13
 - piosy kolorowe dla sali nr 1.23

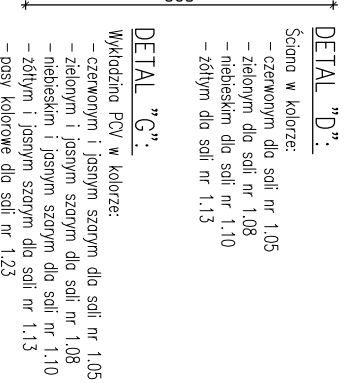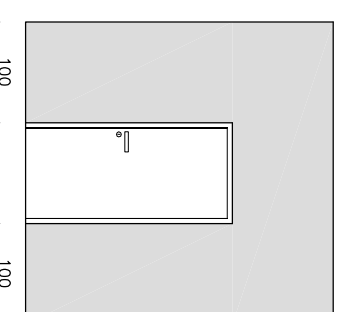

Uczestnik projektu:	PROJEKTORIUM Anna Lis	ul. Graniczna 2/4 20-010 Lublin Tel. 66-11-33-619
Inwestor:	GINNA GLUSK Dominów, ul. Rynek 1, 20-388 Lublin	
Nazwa i adres inwestycji:	ROZBUDOWA SZKOŁY PODSTAWOWEJ IM. K. MAKUSZYŃSKIEGO W MIEJSCOWOŚCI PRAWIEDNIKI GINNA GLUSK	
Nazwa rysunku:	RZUT PARTERU KOLORYSTYKA WEWNĘTRZNA	
Nr rysunku:	28A	
Faza/element:	PB-PW/PAB	
Skala:	1:50/1:50	
Data:	XI 2021r.	
Projektant:	mgr inż. arch. Michał Kwiatkowski nr upr. LBOJA/70/10	
Opis:	mgr inż. arch. Marek Poddałak nr upr. 425/Lb/2001	
Opis:	Niniejszy projekt jest chronionym prawem autorskim. Kopiowanie, publikowanie oraz wykorzystanie projektu do projektów innych celów bez wiedzy i zgody autorów jest zabronione na mocy Ustawy o Prawie Autorskim i prawach pokrewnych z dnia 4 lutego 1994 r. (Dz.U.z. 1994r., nr 24, poz.85)	