



MIEJSCOWY PLAN ZAGOSPODAROWANIA PRZESTRZENNEGO GMINY BORZECHÓW DLA FRAGMENTU
MIEJSCOWOŚCI BORZECHÓW

Załącznik Nr 1
do Uchwały Nr
Rady Gminy Borzechów
z dnia
obręb: Borzechów

Skala 1:1000
1cm - 10 m

0 10 20 30 40 50 m

WYRYS ZE STUDIUM UWARUNKWAŃ
I KIERUNKÓW ZAGOSPODAROWANIA PRZESTRZENNEGO GMINY
BORZECHÓW PRZYJĘTEGO UCHWAŁĄ
NR X/65/99 RADY GMINY BORZECHÓW
Z DNIA 28 GRUDNIA 1999 R., Z PÓŹNIEJSZYMI ZMIANAMI
SKALA 1:10000

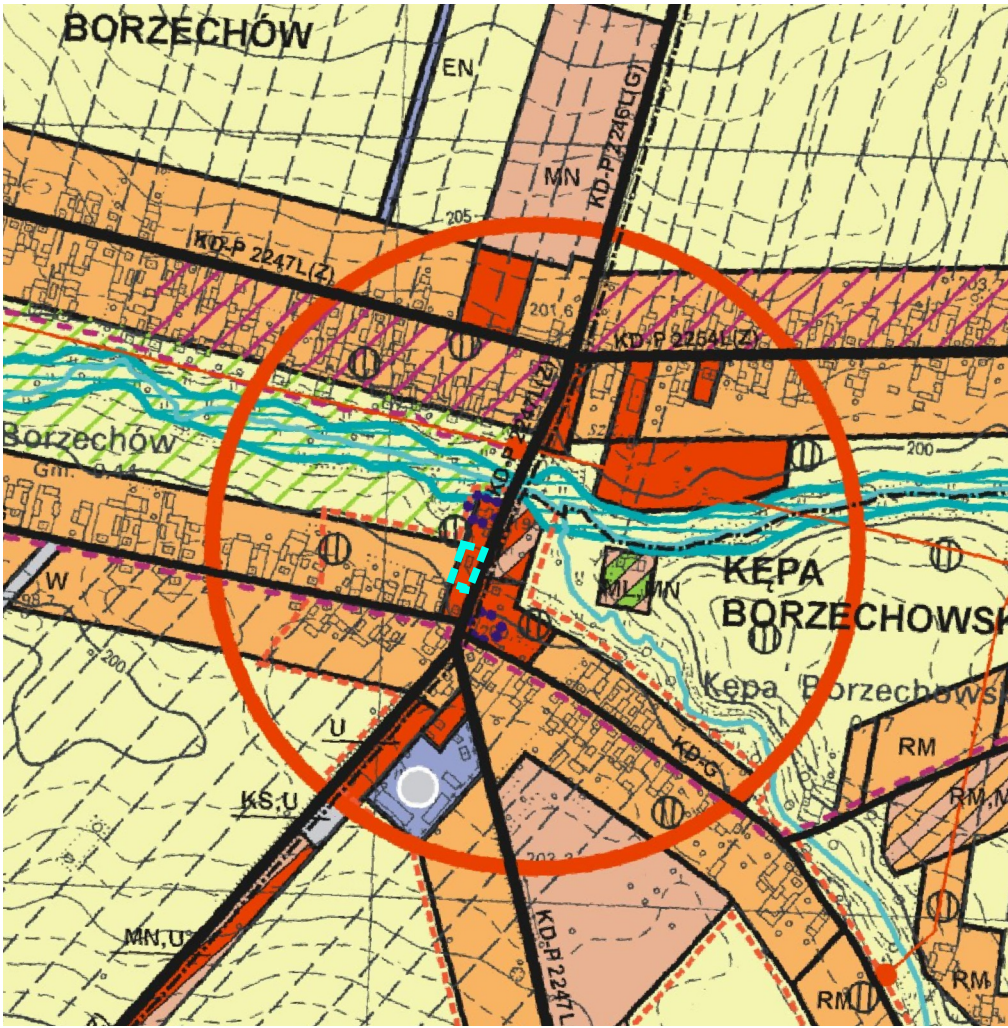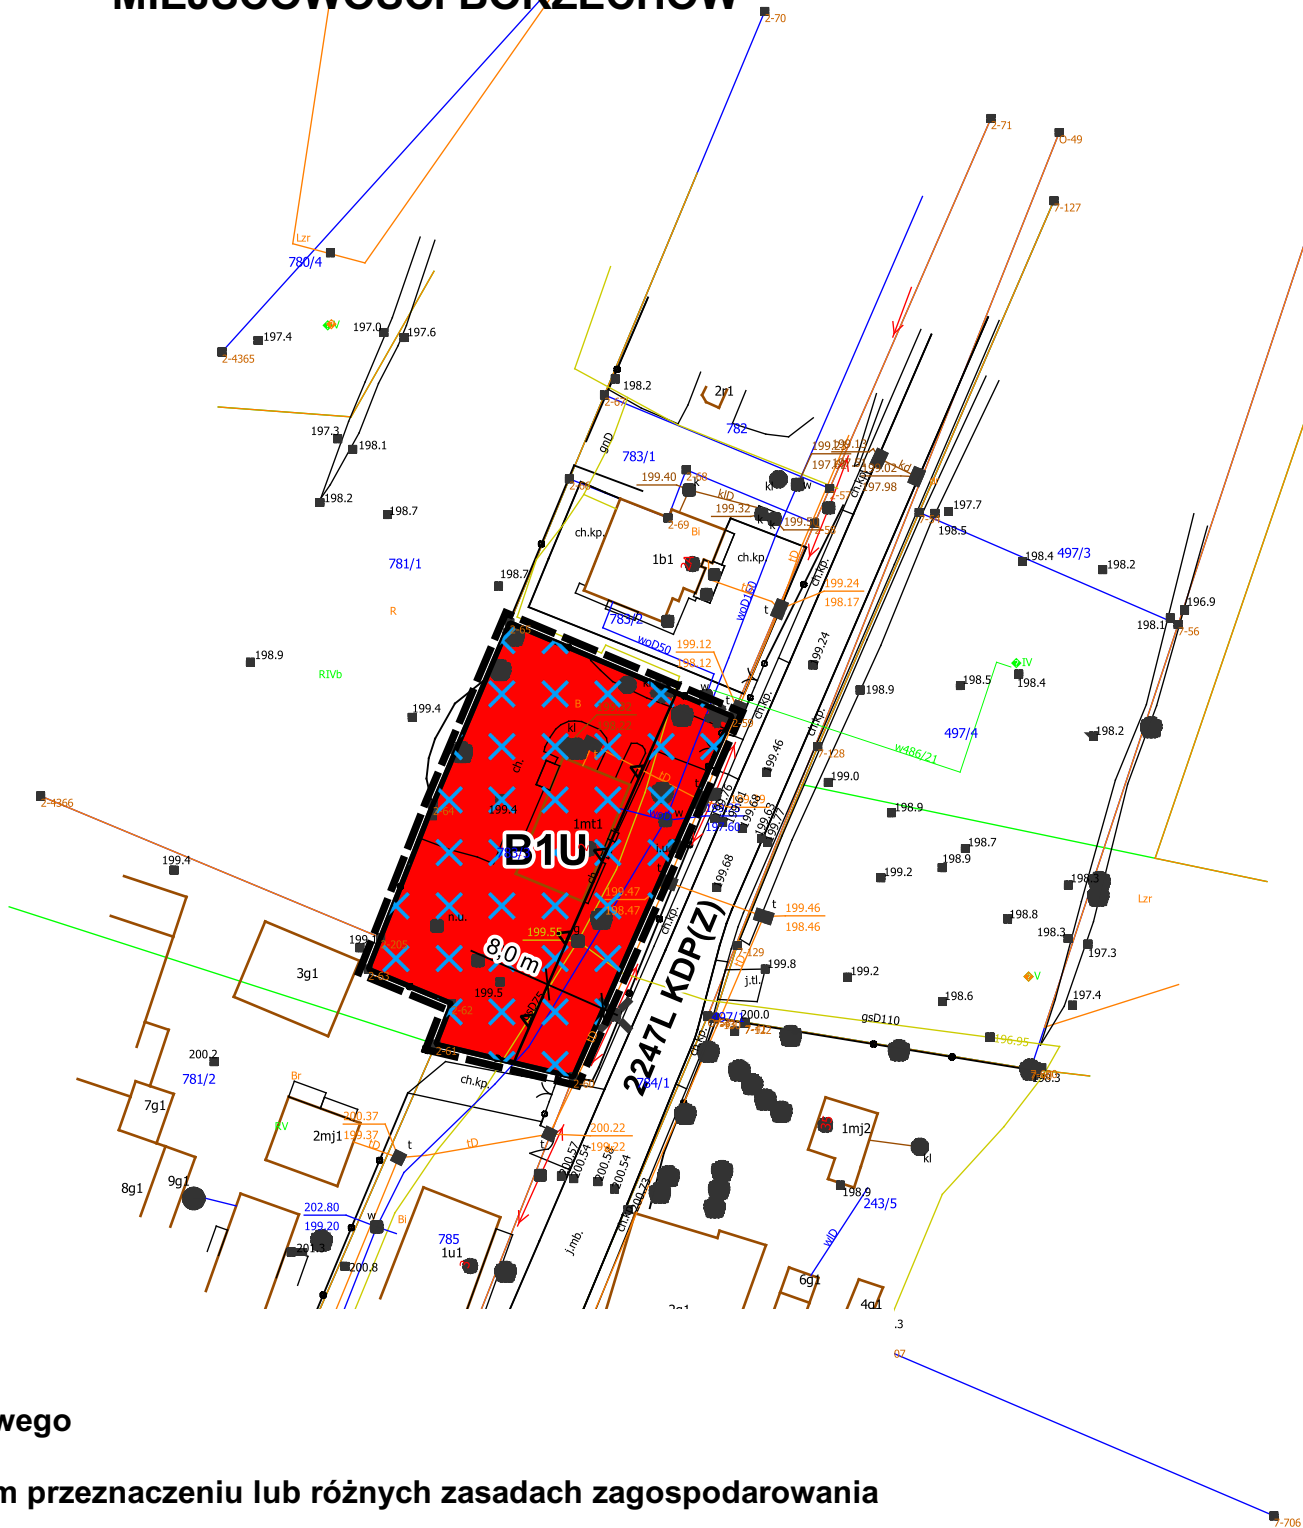

OZNACZENIA

- granica opracowania planu miejscowego
- linie rozgraniczające tereny o różnym przeznaczeniu lub różnych zasadach zagospodarowania
- linia zabudowy nieprzekraczalna
- 8,0m elementy wymiarowania rysunku
- U teren zabudowy usługowej
- GZWP Nr 406 Niecka Lubelska
- 2247L KDP(Z) droga powiatowa (zbiorcza) - oznaczenie informacyjne

GRANICA OBSZARU OBJĘTEGO MIEJSCOWYM PLANEM
ZAGOSPODAROWANIA PRZESTRZENNEGO GMINY BORZECHÓW DLA
FRAGMENTU MIEJSCOWOŚCI BORZECHÓW