

Zamawiający: Gmina Borzechów

## MATERIAŁY DO ZGŁOSZENIA ROBÓT

Wykonanie opaski bezpieczeństwa w drodze gminnej nr 107051 L  
w miejscowości Kępa Borzechowska,  
gmina Borzechów

Zawartość opracowania:

1. Opis techniczny,
2. Plan sytuacyjny w skali 1:1 000,
3. Przekrój konstrukcyjny opaski bezpieczeństwa.

Sporządziła: mgr inż. Anna Woźnicka



Borzechów, maj 2023 rok

## Opis techniczny

Wykonanie opaski bezpieczeństwa w drodze gminnej nr 107051 L  
w miejscowości Kępa Borzechowska,  
gmina Borzechów

### 1. Stan istniejący.

Odcinek drogi gminnej położony jest w miejscowości Kępa Borzechowska w gminie Borzechów. Pas drogowy szerokości zmiennej od 5,00m do 12,0m. Niniejsza droga gminna pełni funkcję drogi dojazdowej do posesji, gospodarstw rolnych, stanowi połączenie miejscowości Kępa Kolonia z m. Borzechów oraz m. Kolonia Borzechów.

### 2. Stan projektowany.

Wykonanie opaski bezpieczeństwa drogi gminnej będzie polegało na wykonaniu:

- podbudowy betonowej gr. 25 cm  $R_m=5,00$  MPa
- warstwy ścieralnej z kostki brukowej gr. 8 cm na podsypce cementowo piaskowej gr. 5 cm.

Opaska bezpieczeństwa obramowana od strony krawędzi jezdni opornikiem betonowym o wymiarach 12x25x100, od strony zewnętrznej obrzeżem betonowym o wymiarach 8x30x100.

Roboty prowadzone będą w istniejącym pasie drogowym.

Sporządziła: mgr inż. Anna Woźnicka



107051L

początek opaski w km R 0+000


**Objekt:** Wykonanie opaski bezpieczeństwa w dr. gminnej nr 107051L w miejscowości Kępa Borzechowska

**Inwestor:** Gmina Borzechów

Funkcja	Imię i Nazwisko	Data	Podpis
Opracowała:	mgr inż. Anna Woźnicka	Maj 2023	

Tytuł rysunku: Plan zagospodarowania  
Skala 1:1000 Rys. nr 1



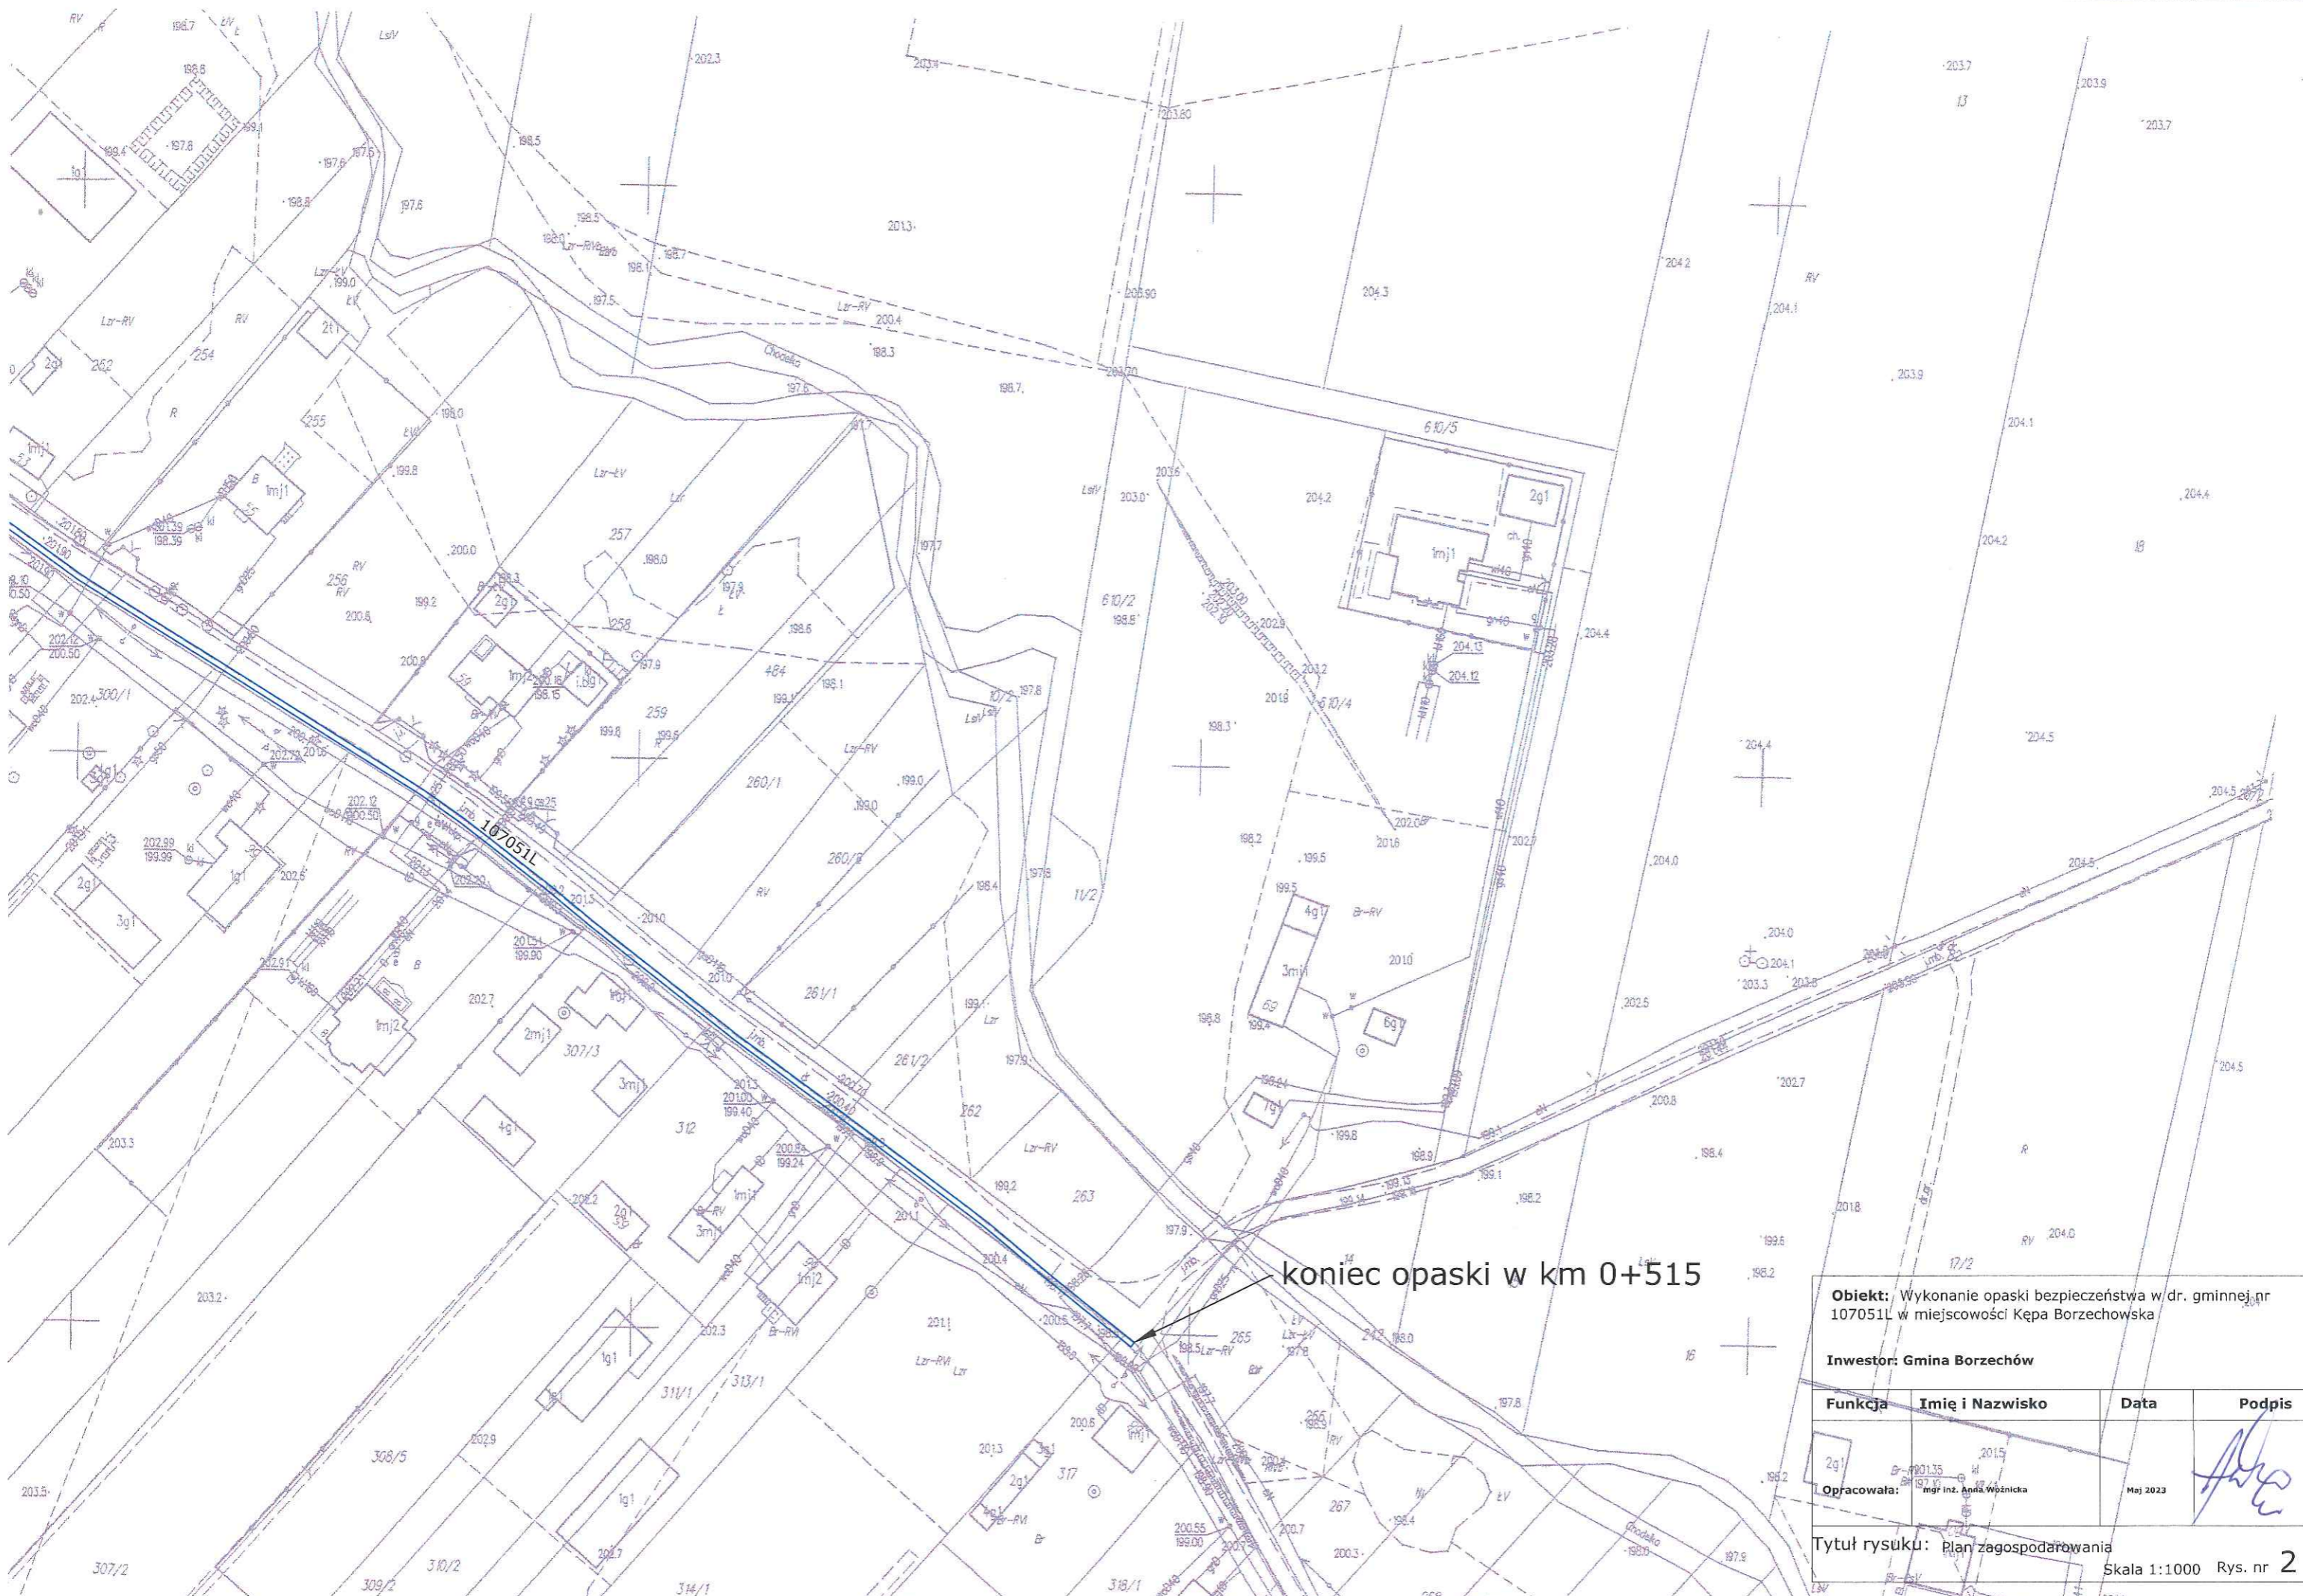

koniec opaski w km 0+515

**Obiekt:** Wykonanie opaski bezpieczeństwa w dr. gminnej nr 107051L w miejscowości Kępa Borzechowska


**Inwestor:** Gmina Borzechów

Funkcja	Imię i Nazwisko	Data	Podpis
Opracowała:	mgr inż. Anna Wójcicka	Maj 2023	

**Tytuł rysunku:** Plan zagospodarowania

Skala 1:1000 Rys. nr 2



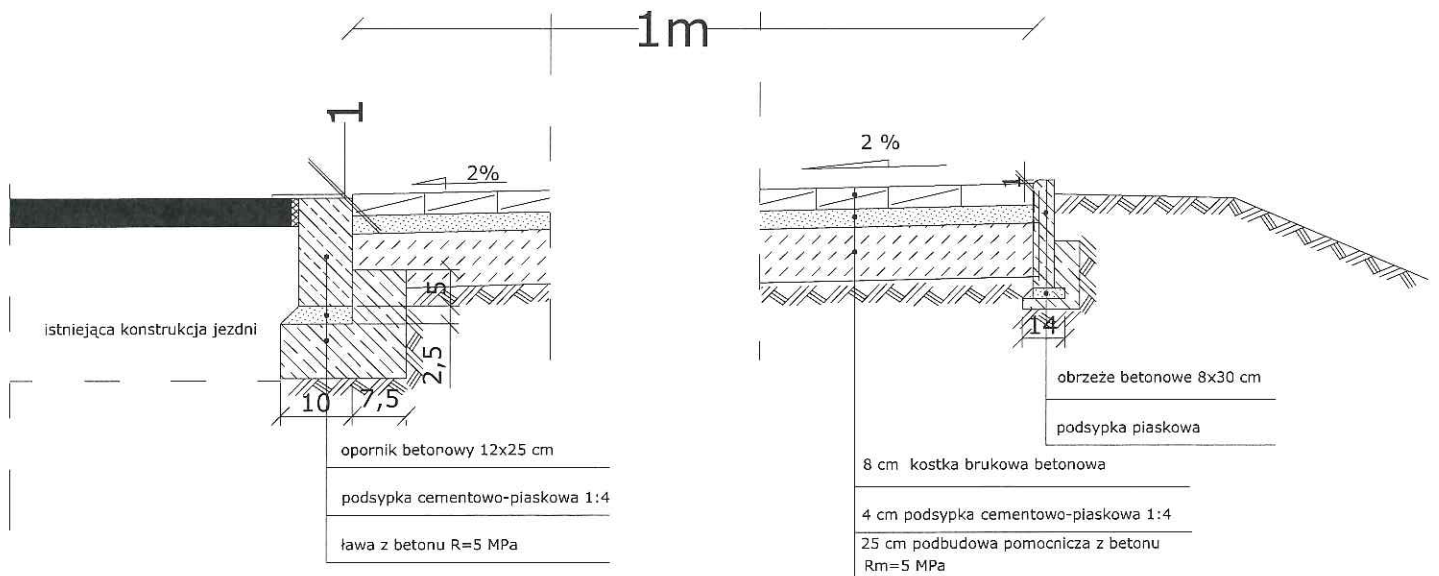

**Obiekt:** Przebudowa drogi gminnej nr 107050L w m. Borzechów w zakresie budowy opaski bezpieczeństwa

**Inwestor:** Gmina Borzechów

Funkcja	Imię i Nazwisko	Data	Podpis
Opracowała:	mgr inż. Anna Woźnicka	maj 2023	

Tytuł rysunku: Przekrój konstrukcyjny opaski bezpieczeństwa

Rys. nr 1