ATTILA

INWESTOR:	**ZARZĄD DRÓG WOJEWÓDZKICH W LUBLINIE UL. TURYSTYCZNA 7A 20-207 LUBLIN**	Nr. egz. **1**

PRZEDSIĘWZIĘCIE BUDOWLANE:

ROZBUDOWA DROGI WOJEWÓDZKIEJ NR 836 BYCHAWA – KĘBŁÓW NA ODCINKU OD M. PIOTRKÓW DO M. MAJDAN KOZIC DOLNYCH

FAZA OPRACOWANIA:

PROJEKT WYKONAWCZY:

BRANŻA DROGOWA – CZĘŚĆ RYSUNKOWA

BRANŻA: **DROGOWA**

KATEGORIA OBIEKTU: **KATEGORIA XXV – DROGI I KOLEJOWE DROGI SZYNOWE**

ADRES I LOKALIZACJA OBIEKTU:

WOJEWÓDZTWO: LUBELSKIE

POWIAT: LUBELSKI

GMINA: GMINA JABŁONNA

FUNKCJA	TYTUŁ, IMIĘ, NAZWISKO	NR UPR.; SPECJ.	DATA	PODPIS
BRANŻA DROGOWA				
Projektant	mgr inż. Mateusz Królicki	PDK/0114/POOD/06	11.2017	
Opracował	mgr inż. Michał Nycz		11.2017	
Sprawdzający	mgr inż. Wojciech Jóźwiak	SLK/1990/POOD/07	11.2017	

Rzeszów, listopad 2017r.

S.C. „Attila" M. Królicki, W. Jóźwiak
ul. Marcina Filipa 56/12
35-323 Rzeszów
NIP: 5170277200
e-mail: biuro@attila.pl

tel: 694 459 562
503 134 911
509 587 326

SPIS TREŚCI DO CZĘŚCI RYSUNKOWEJ

1. Rys. 1.0 – Orientacja
2. Rys. 2.1-2.5 – Plan sytuacyjno-wysokościowy
3. Rys. 3.1-3.13 – Profile podłużne
4. Rys. 4.1-4.5 – Przekroje typowe
5. Rys. 5.1-5.15 – Przekroje poprzeczne
6. Rys. 6.1-6.2 – Plan warstwicowy ronda

LEGENDA:

- planowana inwestycja: DW836
- drogi wojewódzkie
- drogi powiatowe
- drogi gminne
- drogi wewnętrzne
- cieki wodne

Wykonawca:

S.C. "ATTILA" M. Królicki W. Jóźwiak
ul. Marcina Filipa 56/12
35-323 Rzeszów
biuro@attila.pl

Obiekt:

Rozbudowa drogi wojewódzkiej nr 836 Bychawa – Kębłów
na odcinku od m. Piotrków do m. Majdan Kozic Dolnych

Inwestor:

Zarząd Dróg Wojewódzkich w Lublinie
ul. Turystyczna 7a
20-207 Lublin

Faza opracowania:

Projekt Wykonwaczy

Treść rysunku:	Skala:	Nr rysunku:	Data:
Orientacja	1:10000	1.0	11.2017

MAPA DO CELÓW PROJEKTOWYCH
Skala 1:1000

Jednostka ewidencyjna: 060906_2 Jabłonna
Obręb ewidencyjny: 0009 – Piotrków Pierwszy
powiat: lubelski; woj. lubelskie
Dotyczy terenu zakreślonego kolorem zielonym
Arkusz 1 (4)
Sekcja mapy zasadniczej: 146.112.181; 146.112.183; 146.112.174; 146.112.221; 146.112.222; 146.112.223
Układ współrzędnych PUWG 1965s1
Poziom odniesienia Kronsztad 60
Mapa aktualna na dzień 02.03.2017

Na mapie nie umieszczono:
Linii zabudowy oraz rozgraniczających zgodnych z miejscowym planem zagospodarowania przestrzennego.
Służebności gruntowych ujawnionych w księgach wieczystych.
Wszelkie trwałe obiekty podlegają wytyczeniu oraz inwentaryzacji powykonawczej przez jednostkę wykonawstwa geodezyjnego.
Identyfikator zgłoszenia: GGO.6640.657.2017
Data opracowania mapy: 2017.04.14

ORIENTACJA
PODZIAŁ SEKCYJNY W UKŁADZIE PUWG 1965s1

146.112.181 · 146.112.183 · 146.112.174 · 146.112.221 · 146.112.222 · 146.112.223

GGPS Sp. z o.o.
Global Geodesy Professional Solution
ul. Bursaki 19A, 20-150 Lublin
NIP 712 328 60 55, REGON 061659941
tel 512 086 308, fax (81) 470 73 40

GEODETA UPRAWNIONY
uprawnienia zawodowe 20164
inż. Krystian Blicharski

Legenda – Branża drogowa:

- proj. oś jezdni
- proj. krawędź jezdni
- proj. krawężnik
- proj. krawężnik kamienny "na płask"
- proj. krawężnik kamienny
- proj. obrzeże
- proj. krawędź pobocza
- U14a proj. bariery ochronne
- proj./przebud. ogrodzenie
- U11a proj. balustrady
- proj. palisada betonowa
- proj. ściek trójkatny
- proj. ściek korytkowy
- proj. ściek skarpowy
- proj. balustrady przy schodach
- proj. konstrukcja nawierzchni jezdni
- proj. nawierzchnia chodnika/wysp dzielących
- proj. wyspa najazdowa/pierścień ronda
- proj. zatoka autobusowa
- proj. zieleniec
- proj. zjazd o nawierzchni bitumicznej
- proj. nawierzchnia betonowa
- proj. regulacja wysokościowa zjazdu z kostki brukowej betonowej
- proj. regulacja wysokościowa zjazdu z płyt betonowych
- proj. zjazd o nawierzchni z kostki brukowej betonowej
- proj. zjazd o nawierzchni z kruszywa
- proj. pobocze z kruszywa
- proj. bitumiczne pobocze
- proj. skarpa o nachyleniu ≤1:1,5
- proj. skarpa o nachyleniu >1:1,5
- proj. umocnienie skarp z prefabrykowanych płyt betonowych
- proj. umocnienie skarp biomatami (skarpy o wysokosci h≥2m)
- proj. rów
- proj. umocnienie dna rowu geokratą wypełnioną kruszywem
- proj. przepust pod zjazdem
- proj. grobla
- proj. przepusty pod koroną drogi
- proj. wlot/wylot kanalizacji –wg. branży sanitarnej
- proj. wpust deszczowy –wg. branży sanitarnej

Rozbudowa drogi wojewódzkiej DW835 – wg. odrębnego opracowania

Schemat organizacji ruchu

LEGENDA:

- proj. linia rozgraniczająca pasa drogowego
- linia zakresu inwestycji
- ist. drzewa iglaste/liściaste do wycinki
- ist. przepust do rozbiórki
- ist. ogrodzenie do rozbiórki

Mapa jest zgodna z oryginałem mapy do celów projektowych
mgr inż. Mateusz Królicki

P5	P6
X=8405175.5803 Y=5658696.8852 γ=0.3700g	X=8405434.7669 Y=5658847.9540 γ=0.3395g

Z6
X=8404652.2768 Y=5658411.1253 γ=100.0000g
R=6.00m Ł=9.42m T=6.00m Z=2.49m

Wykonawca:	S.C. "ATTILA" M. Królicki W. Jóźwiak ul. Marcina Filipa 56/12 35-323 Rzeszów biuro@attila.pl
Obiekt:	Rozbudowa drogi wojewódzkiej nr 836 Bychawa – Kębłów na odcinku od m. Piotrków do m. Majdan Kozic Dolnych
Inwestor:	Zarząd Dróg Wojewódzkich w Lublinie ul. Turystyczna 7a 20-207 Lublin
Faza opracowania:	Projekt Wykonawczy

Projektował:	Nr uprawnień:	
mgr inż. Mateusz Królicki	PDK/0114/POOD/06	
Opracował: mgr inż. Michał Nycz	Nr uprawnień:	
Sprawdził: mgr inż. Wojciech Jóźwiak	Nr uprawnień: SLK/1990/POOD/07	

Treść rysunku:	Skala:	Nr rysunku:	Data:
Plan sytuacyjno-wysokościowy	1:1000	2.1	11.2017

P7	P8
X=8405865.4000	X=8406813.0051
Y=5659102.0382	Y=5659660.6476
;=0.0250g	;=0.0604g

MAPA DO CELÓW PROJEKTOWYCH
Skala 1:1000

Jednostka ewidencyjna: 060906_2 Jabłonna
Obręb ewidencyjny: 0009 – Piotrków Pierwszy
powiat: lubelski; woj. lubelskie
Dotyczy terenu zakreślonego kolorem zielonym
Arkusz 1 (4)
Sekcja mapy zasadniczej: 146.112.181; 146.112.183; 146.112.174; 146.112.221; 146.112.222; 146.112.223
Układ współrzędnych PUWG 1965s1
Poziom odniesienia Kronsztad 60
Mapa aktualna na dzień 02.03.2017

ORIENTACJA
PODZIAŁ SEKCYJNY W UKŁADZIE PUWG 1965s1
146.112.181 146.112.183 146.112.174 146.112.221 146.112.222 146.112.223

Podział arkuszowy
Arkusz 1 Arkusz 2 Arkusz 3 Arkusz 4

MAPA DO CELÓW PROJEKTOWYCH
Skala 1:1000

Jednostka ewidencyjna: 060906_2 Jabłonna
Obręb ewidencyjny: 0009 – Piotrków Pierwszy
Obręb ewidencyjny: 0002 – Chmiel Drugi
powiat: lubelski; woj. lubelskie
Dotyczy terenu zakreślonego kolorem zielonym
Arkusz 2 (4)
Sekcja mapy zasadniczej: 146.112.141; 146.112.143; 146.112.134; 146.112.182; 146.112.181
Układ współrzędnych PUWG 1965s1
Poziom odniesienia Kronsztad 60
Mapa aktualna na dzień 02.03.2017

ORIENTACJA
PODZIAŁ SEKCYJNY W UKŁADZIE PUWG 1965s1
146.112.141 146.112.143 146.112.134 146.112.182 146.112.181

Identyfikator zgłoszenia: GGO.6640.657.2017
Data opracowania mapy: 2017.04.14

Legenda – Branża drogowa:

- proj. oś jezdni
- proj. krawędź jezdni
- proj. krawężnik
- proj. krawężnik kamienny "na płask"
- proj. krawężnik kamienny
- proj. obrzeże
- proj. krawędź pobocza
- U14a proj. bariery ochronne
- proj./przebud. ogrodzenie
- U11a proj. balustrady
- proj. palisada betonowa
- proj. ściek trójkątny
- proj. ściek korytkowy
- proj. ściek skarpowy
- proj. balustrady przy schodach
- proj. konstrukcja nawierzchni jezdni
- proj. nawierzchnia chodnika/wysp dzielących
- proj. wyspa najazdowa/pierścień ronda
- proj. zatoka autobusowa
- proj. zieleniec
- proj. zjazd o nawierzchni bitumicznej
- proj. nawierzchnia betonowa
- proj. regulacja wysokościowa zjazdu z kostki brukowej betonowej
- proj. regulacja wysokościowa zjazdu z płyt betonowych
- proj. zjazd o nawierzchni z kostki brukowej betonowej
- proj. zjazd o nawierzchni z kruszywa
- proj. pobocze z kruszywa
- proj. bitumiczne pobocze
- proj. skarpa o nachyleniu ≤1:1,5
- proj. skarpa o nachyleniu >1:1,5
- proj. umocnienie skarp z prefabrykowanych płyt betonowych
- proj. umocnienie skarp biomatami (skarpy o wysokości h≥2m)
- proj. rów
- proj. umocnienie dna rowu geokratą wypełnioną kruszywem
- proj. przepust pod zjazdem
- proj. grobla
- Schemat organizacji ruchu
- proj. przepusty pod koroną drogi
- proj. wlot/wylot kanalizacji –wg. branży sanitarnej
- proj. wpust deszczowy –wg. branży sanitarnej
- Rozbudowa drogi wojewódzkiej DW835 – wg. odrębnego opracowania

LEGENDA:

- proj. linia rozgraniczająca pasa drogowego
- linia zakresu inwestycji
- ist. drzewa iglaste/liściaste do wycinki
- ist. przepust do rozbiórki
- ist. ogrodzenie do rozbiórki

Mapa jest zgodna z oryginałem mapy do celów projektowych
mgr inż. Mateusz Królicki

STAROSTA LUBELSKI
P.0609. 2017.3625 2017-08-02
z up. STAROSTY LUBELSKIEGO
inż. Hubert Burdzanowski
Inspektor w Wydziale Geodezji

GGPS Sp. z o.o.
Global Geodesy Professional Solution
ul. Bursaki 19A, 20-150 Lublin

GEODETA UPRAWNIONY
uprawnienia zawodowe 20164
inż. Krystian Blicharski

STAROSTA LUBELSKI
Na podstawie art. 28b–28g ustawy z dnia 17.05.1989 r. - Prawo geodezyjne i kartograficzne (Dz.U. z 2010 r. Nr 193, poz. 1287, z późn. zm.) uzgodniono usytuowanie projektowanych sieci uzbrojenia terenu
na naradzie koordynacyjnej w dniu 27.09.2017
Uzgodnione usytuowanie sieci uzbrojenia terenu podlega geodezyjnemu wyznaczeniu w terenie, a po wybudowaniu geodezyjnej inwentaryzacji powykonawczej przez jednostki uprawnione do wykonywania prac geodezyjnych.
GGZ.6630 638.2017.KS
Lublin, dnia 27.09.2017
z up. STAROSTY LUBELSKIEGO

Wykonawca: S.C. "ATTILA" M. Królicki W. Jóźwiak, ul. Marcina Filipa 56/12, 35-323 Rzeszów, biuro@attila.pl		
Obiekt: Rozbudowa drogi wojewódzkiej nr 836 Bychawa – Kębłów na odcinku od m. Piotrków do m. Majdan Kozic Dolnych		
Inwestor: Zarząd Dróg Wojewódzkich w Lublinie, ul. Turystyczna 7a, 20-207 Lublin		
Faza opracowania: Projekt Wykonawczy		
Projektował: mgr inż. Mateusz Królicki	Nr uprawnień: PDK/0114/POOD/06	
Opracował: mgr inż. Michał Nycz	Nr uprawnień:	
Sprawdził: mgr inż. Wojciech Jóźwiak	Nr uprawnień: SLK/1990/POOD/07	
Treść rysunku: Plan sytuacyjno-wysokościowy	Skala: 1:1000	Nr rysunku: 2.2 Data: 11.2017

P9	
X=8407905.9898	
Y=5660306.3562	
γ=20.3434g	
A=240.00m	L=96.00m
X=95.94m	Y=2.56m
τ=5.0930g	Xs=47.99m
H=0.64m	Td=64.02m
Tk=32.02m	Ts=96.79m
To=144.78m	Z=8.39m
R=600.00m	Ł=95.73m
T'=47.97m	Z'=1.91m
α=10.1575g	
i=5.00%	pw=0.00m pz=0.00m

MAPA DO CELÓW PROJEKTOWYCH
Skala 1:1000

Jednostka ewidencyjna: 060906_2 Jabłonna
Obręb ewidencyjny: 0009 – Piotrków Pierwszy
Obręb ewidencyjny: 0002 – Chmiel Drugi
powiat: lubelski; woj. lubelskie
Dotyczy terenu zakreślonego kolorem zielonym
Arkusz 2 (4)
Sekcja mapy zasadniczej: 146.112.141; 146.112.143; 146.112.134; 146.112.182; 146.112.181
Układ współrzędnych PUWG 1965s1
Poziom odniesienia Kronsztad 60
Mapa aktualna na dzień 02.03.2017

Na mapie nie umieszczono:
Linii zabudowy oraz rozgraniczających zgodnych z miejscowym planem zagospodarowania przestrzennego.
Służebności gruntowych ujawnionych w księgach wieczystych.
Kontur użytku gruntowego w kolorze fioletowym nie jest ujawniony w bazie danych ewidencji gruntów i budynków.
Wszelkie trwałe obiekty podlegają wytyczeniu oraz inwentaryzacji powykonawczej przez jednostkę wykonawstwa geodezyjnego.
Identyfikator zgłoszenia: GGO.6640.657.2017
Data opracowania mapy: 2017.04.14

ORIENTACJA
PODZIAŁ SEKCYJNY W UKŁADZIE PUWG 1965s1

146.112.141; 146.112.143; 146.112.134; 146.112.182; 146.112.181

Podział arkuszowy: Arkusz 1, Arkusz 2, Arkusz 3, Arkusz 4

MAPA DO CELÓW PROJEKTOWYCH
Skala 1:1000

Jednostka ewidencyjna: 060906_2 Jabłonna
Obręb ewidencyjny: 0002 – Chmiel Drugi
powiat: lubelski; woj. lubelskie
Dotyczy terenu zakreślonego kolorem zielonym
Arkusz mapy 3 (4)
Sekcja mapy zasadniczej: 146.112.044; 146.112.053; 146.112.092; 146.112.101; 146.112.093; 146.112.094; 146.112.141; 146.112.142
Układ współrzędnych PUWG 1965s1
Poziom odniesienia Kronsztad 60
Mapa aktualna na dzień 02.03.2017

Na mapie nie umieszczono:
Linii zabudowy oraz rozgraniczających zgodnych z miejscowym planem zagospodarowania przestrzennego.
Służebności gruntowych ujawnionych w księgach wieczystych.
Kontur użytku gruntowego w kolorze fioletowym nie jest ujawniony w bazie danych ewidencji gruntów i budynków.
Wszelkie trwałe obiekty podlegają wytyczeniu oraz inwentaryzacji powykonawczej przez jednostkę wykonawstwa geodezyjnego.
Identyfikator zgłoszenia: GGO.6640.657.2017
Data opracowania mapy: 2017.04.14

ORIENTACJA
PODZIAŁ SEKCYJNY W UKŁADZIE PUWG 1965s1

146.112.044; 146.112.053; 146.112.092; 146.112.101; 146.112.093; 146.112.094; 146.112.141; 146.112.142

Podział arkuszowy: Arkusz 1, Arkusz 2, Arkusz 3, Arkusz 4

GGPS Sp. z o.o.
Global Geodesy Professional Solution
ul. Bursaki 19A, 20-150 Lublin
NIP 712 328 60 55, REGON 061659941
tel. 512 086 308, fax (81) 470 73 40

GEODETA UPRAWNIONY
uprawnienia zawodowe 20164
inż. Krystian Blicharski

Poświadcza się, że niniejszy dokument został opracowany w wyniku prac geodezyjnych i kartograficznych, których rezultaty zawiera operat techniczny wpisany do ewidencji materiałów państwowego zasobu geodezyjnego i kartograficznego.
STAROSTA LUBELSKI
P.0609. 2017. 3625
identyfikator ewidencyjny materiału zasobu
2017-08-02
Data wpisania operatu technicznego do ewidencji materiałów zasobu
z up. STAROSTY LUBELSKIEGO
Podpis osoby reprezentującej organ
inż. Hubert Burdzanowski
Inspektor w Wydziale Geodezji

Legenda – Branża drogowa:

- proj. oś jezdni
- proj. krawędź jezdni
- proj. krawężnik
- proj. krawężnik kamienny "na płask"
- proj. krawężnik kamienny
- proj. obrzeże
- proj. krawędź pobocza
- U14a – proj. bariery ochronne
- proj./przebud. ogrodzenie
- U11a – proj. balustrady
- proj. palisada betonowa
- proj. ściek trójkatny
- proj. ściek korytkowy
- proj. ściek skarpowy
- proj. balustrady przy schodach
- proj. konstrukcja nawierzchni jezdni
- proj. nawierzchnia chodnika/wysp dzielących
- proj. wyspa najazdowa/pierścień ronda
- proj. zatoka autobusowa
- proj. zieleniec
- proj. zjazd o nawierzchni bitumicznej
- proj. nawierzchnia betonowa
- proj. regulacja wysokościowa zjazdu z kostki brukowej betonowej
- proj. regulacja wysokościowa zjazdu z płyt betonowych
- proj. zjazd o nawierzchni z kostki brukowej betonowej
- proj. zjazd o nawierzchni z kruszywa
- proj. pobocze z kruszywa
- proj. bitumiczne pobocze
- proj. skarpa o nachyleniu ≤1:1,5
- proj. skarpa o nachyleniu >1:1,5
- proj. umocnienie skarp z prefabrykowanych płyt betonowych
- proj. umocnienie skarp biomatami (skarpy o wysokosci h≥2m)
- proj. rów
- proj. umocnienie dna rowu geokratą wypełnioną kruszywem
- proj. przepust pod zjazdem
- proj. grobla
- Schemat organizacji ruchu
- proj. przepusty pod koroną drogi
- proj. wlot/wylot kanalizacji –wg. branży sanitarnej
- proj. wpust deszczowy –wg. branży sanitarnej
- Rozbudowa drogi wojewódzkiej DW835 – wg. odrębnego opracowania

LEGENDA:

- proj. linia rozgraniczająca pasa drogowego
- linia zakresu inwestycji
- ist. drzewa iglaste/liściaste do wycinki
- ist. przepust do rozbiórki
- ist. ogrodzenie do rozbiórki

STAROSTA LUBELSKI
Na podstawie art. 28b-28g ustawy z dnia 17.05.1989 r. - Prawo geodezyjne i kartograficzne (Dz.U. z 2010 r. Nr 193, poz. 1287, z późn. zm.) uzgodniono usytuowanie projektowanych sieci uzbrojenia terenu przebudowa sieci wodociągowej, gazowej, kanalizacji deszczowej, telefonicznej, elektroenergetycznej, oświetlenia ulicznego
na naradzie koordynacyjnej w dniu 22.08.2017
Uzgodnione usytuowanie sieci uzbrojenia terenu podlega geodezyjnemu wyznaczeniu w terenie, a po wybudowaniu geodezyjnej inwentaryzacji powykonawczej przez jednostki uprawnione do wykonywania prac geodezyjnych.
GGZ.6630 638.2017.AS
Lublin, dnia 22.08.2017
z up. STAROSTY LUBELSKIEGO

Mapa jest zgodna z oryginałem mapy do celów projektowych
mgr inż. Mateusz Królicki

Wykonawca: S.C. "ATTILA" M. Królicki W. Jóźwiak, ul. Marcina Filipa 56/12, 35-323 Rzeszów, biuro@attila.pl			
Obiekt: Rozbudowa drogi wojewódzkiej nr 836 Bychawa – Kębłów na odcinku od m. Piotrków do m. Majdan Kozic Dolnych			
Inwestor: Zarząd Dróg Wojewódzkich w Lublinie, ul. Turystyczna 7a, 20-207 Lublin			
Faza opracowania: Projekt Wykonawczy			
Projektował: mgr inż. Mateusz Królicki	Nr uprawnień: PDK/0114/POOD/06		
Opracował: mgr inż. Michał Nycz	Nr uprawnień:		
Sprawdził: mgr inż. Wojciech Jóźwiak	Nr uprawnień: SLK/1990/POOD/07		
Treść rysunku: Plan sytuacyjno-wysokościowy	Skala: 1:1000	Nr rysunku: 2.3	Data: 11.2017

STAROSTA LUBELSKI

Na podstawie art. 28b-28g ustawy z dnia 17.05.1989 r. - Prawo geodezyjne i kartograficzne (Dz.U. z 2010 r. Nr 193, poz. 1287, z późn. zm.) uzgodniono usytuowanie projektowanych sieci uzbrojenia terenu ... na naradzie koordynacyjnej w dniu 12.09.2017

Uzgodnione usytuowanie sieci uzbrojenia terenu podlega geodezyjnemu wyznaczeniu w terenie, a po wybudowaniu geodezyjnej inwentaryzacji powykonawczej przez jednostki uprawnione do wykonywania prac geodezyjnych.

GGZ.6630. 638.2017.AS z up. STAROSTY LUBELSKIEGO

Lublin, dnia 12.09.2017

P10	P11	P12	P13
X=8408792.9715 Y=5661322.4991 γ=24.0842g	X=8408877.3144 Y=5661365.8582 γ=11.6789g	X=8408924.9008 Y=5661402.6608 γ=10.6437g	X=8408997.6240 Y=5661481.4623 γ=7.6197g
R=300.00m t=113.49m T=57.43m Z=5.45m		R=275.00m t=45.98m T=23.04m Z=0.96m	R=1000.00m t=119.69m T=59.92m Z=1.79m
i=%jak na prostej		i=%jak na prostej	i=%jak na prostej

Z7	Z8
X=8408868.3516 Y=5661422.5563 γ=2.7016g	X=8408889.2818 Y=5661286.4399 γ=2.4393g
R=600.00m t=25.46m T=12.73m Z=0.14m	R=600.00m t=22.99m T=11.50m Z=0.11m

MAPA DO CELÓW PROJEKTOWYCH
Skala 1:1000

Jednostka ewidencyjna: 060906_2 Jabłonna
Obręb ewidencyjny: 0002 – Chmiel Drugi
powiat: lubelski; woj. lubelskie
Dotyczy terenu zakreślonego kolorem zielonym
Arkusz mapy 3 (4)
Sekcja mapy zasadniczej: 146.112.044; 146.112.053; 146.112.092; 146.112.101; 146.112.093; 146.112.094; 146.112.141; 146.112.142

Układ współrzędnych PUWG 1965s1
Poziom odniesienia Kronsztad 60
Mapa aktualna na dzień 02.03.2017

ORIENTACJA
PODZIAŁ SEKCYJNY W UKŁADZIE PUWG 1965s1

146.112.044; 146.112.053; 146.112.092; 146.112.101; 146.112.093; 146.112.094; 146.112.141; 146.112.142

Identyfikator zgłoszenia: GGO.6640.657.2017
Data opracowania mapy: 2017.04.14

GGPS Sp. z o.o. Global Geodesy Professional Solution ul. Bursaki 19A, 20-150 Lublin NIP 712 328 60 55, REGON 061659941 tel. 512 086 308, fax (81) 470 73 40

GEODETA UPRAWNIONY uprawnienia zawodowe 20164 inż. Krystian Blicharski

Podział arkuszowy: Arkusz 1, Arkusz 2, Arkusz 3, Arkusz 4

Poświadcza się, że niniejszy dokument został opracowany w wyniku prac geodezyjnych i kartograficznych, których rezultaty zawiera operat techniczny wpisany do ewidencji materiałów państwowego zasobu geodezyjnego i kartograficznego.

STAROSTA LUBELSKI
P.0609. 2017.3625 2017-08-02
Data wpisania operatu technicznego do ewidencji materiałów zasobu
z up. STAROSTY LUBELSKIEGO
inż. Hubert Burdzanowski
Inspektor w Wydziale Geodezji

Legenda – Branża drogowa:

- proj. oś jezdni
- proj. krawędź jezdni
- proj. krawężnik
- proj. krawężnik kamienny "na płask"
- proj. krawężnik kamienny
- proj. obrzeże
- proj. krawędź pobocza
- proj. bariery ochronne (U14a)
- proj./przebud. ogrodzenie
- proj. balustrady (U11a)
- proj. palisada betonowa
- proj. ściek trójkątny
- proj. ściek korytkowy
- proj. ściek skarpowy
- proj. balustrady przy schodach
- proj. konstrukcja nawierzchni jezdni
- proj. nawierzchnia chodnika/wysp dzielących
- proj. wyspa najazdowa/pierścień ronda
- proj. zatoka autobusowa
- proj. zieleniec
- proj. zjazd o nawierzchni bitumicznej
- proj. nawierzchnia betonowa
- proj. regulacja wysokościowa zjazdu z kostki brukowej betonowej
- proj. regulacja wysokościowa zjazdu z płyt betonowych
- proj. zjazd o nawierzchni z kostki brukowej betonowej
- proj. zjazd o nawierzchni z kruszywa
- proj. pobocze z kruszywa
- proj. bitumiczne pobocze
- proj. skarpa o nachyleniu ≤1:1,5
- proj. skarpa o nachyleniu >1:1,5
- proj. umocnienie skarp z prefabrykowanych płyt betonowych
- proj. umocnienie skarp biomatami (skarpy o wysokości h≥2m)
- proj. rów
- proj. umocnienie dna rowu geokratą wypełnioną kruszywem
- proj. przepust pod zjazdem
- proj. grobla
- Schemat organizacji ruchu
- proj. przepusty pod koroną drogi
- proj. wlot/wylot kanalizacji –wg. branży sanitarnej
- Rozbudowa drogi wojewódzkiej DW835 – wg. odrębnego opracowania
- proj. wpust deszczowy –wg. branży sanitarnej

LEGENDA:

- proj. linia rozgraniczająca pasa drogowego
- linia zakresu inwestycji
- ist. drzewa iglaste/liściaste do wycinki
- ist. przepust do rozbiórki
- ist. ogrodzenie do rozbiórki

MAPA DO CELÓW PROJEKTOWYCH
Skala 1:1000

Jednostka ewidencyjna: 060906_2 Jabłonna
Obręb ewidencyjny: 0002 – Chmiel Drugi
powiat: lubelski; woj. lubelskie
Dotyczy terenu zakreślonego kolorem zielonym
Arkusz 4 (4)
Sekcja mapy zasadniczej: 136.343.211; 136.343.213; 136.334.254; 136.112.052; 146.112.051; 146.112.053

Układ współrzędnych PUWG 1965s1
Poziom odniesienia Kronsztad 60
Mapa aktualna na dzień 02.03.2017

ORIENTACJA
PODZIAŁ SEKCYJNY W UKŁADZIE PUWG 1965s1

136.343.211; 136.343.213; 136.334.254; 136.112.052; 146.112.051; 146.112.053

Identyfikator zgłoszenia: GGO.6640.657.2017
Data opracowania mapy: 2017.04.14

Podział arkuszowy: Arkusz 1, Arkusz 2, Arkusz 3, Arkusz 4

Mapa jest zgodna z oryginałem mapy do celów projektowych
mgr inż. Mateusz Królicki

Wykonawca:	S.C. "ATTILA" M. Królicki W. Jóźwiak, ul. Marcina Filipa 56/12, 35-323 Rzeszów, biuro@attila.pl
Obiekt:	Rozbudowa drogi wojewódzkiej nr 836 Bychawa – Kębłów na odcinku od m. Piotrków do m. Majdan Kozic Dolnych
Inwestor:	Zarząd Dróg Wojewódzkich w Lublinie, ul. Turystyczna 7a, 20-207 Lublin
Faza opracowania:	Projekt Wykonawczy

Funkcja	Imię i nazwisko	Nr uprawnień
Projektował:	mgr inż. Mateusz Królicki	PDK/0114/POOD/06
Opracował:	mgr inż. Michał Nycz	
Sprawdził:	mgr inż. Wojciech Jóźwiak	SLK/1990/POOD/07

Treść rysunku:	Skala:	Nr rysunku:	Data:
Plan sytuacyjno-wysokościowy	1:1000	2.4	11.2017

Na mapie nie umieszczono:
Linii zabudowy oraz rozgraniczających zgodnych z miejscowym planem zagospodarowania przestrzennego
służebności gruntowych ujawnionych w księgach wieczystych.
Na mapie nie wykazano użytków gruntowych oraz konturów klasyfikacyjnych ponieważ mapa wykonywana jest pod obiekt liniowy.
Wszelkie trwałe obiekty podlegają wytyczeniu oraz inwentaryzacji powykonawczej przez jednostkę wykonawstwa geodezyjnego.

MAPA DO CELÓW PROJEKTOWYCH
skala 1:500

Obiekt: DW836
Dz. nr.: 74, dotyczy również działek sąsiednich
Obręb ewidencyjny: 0024 – Majdan Kozic Górnych
Jednostka ewidencyjna: 061703_5 – Piaski
powiat: Świdnicki; woj.: lubelskie
dotyczy terenu zakreślonego kolorem zielonym
Godło mapy: 8.148.09.10.3.2

Układ współrzędnych PUWG 2000s8
Poziom odniesienia Kronsztadt 60
Mapa aktualna na dzień 14.08.2017r.

Rob. Nr: 66/2017
ID. zgłoszenia: 6640.909.2017

GGPS Sp. z o.o.
Global Geodesy Professional Solution
ul. Bursaki 19A, 20-150 Lublin
NIP 712 328 60 55, REGON 061659941
tel. 512 086 308, fax (81) 470 73 40

Poświadcza się, że niniejszy dokument został opracowany w wyniku prac geodezyjnych i kartograficznych, których rezultaty zawiera operat techniczny wpisany do ewidencji materiałów państwowego zasobu geodezyjnego i kartograficznego

Organ prowadzący państwowy zasób geodezyjny i kartograficzny	STAROSTA ŚWIDNICKI
Identyfikator ewidencyjny materiału zasobu – operatu technicznego	P.0617. 2017. 972
Data wpisania operatu technicznego do ewidencji materiałów zasobu	2017. 08. 28
Imię, nazwisko i podpis osoby reprezentującej organ	Z up. STAROSTY Referent Józef Kiljanek

P14	P15	P16
X=8410080.6225 Y=5662404.4518 γ=0.1279g	X=8410536.4947 Y=5662794.5551 γ=0.2544g	X=8410999.2526 Y=5663187.3578 γ=0.3369g

Z9	
X=8410028.2950 Y=5662336.4726 γ=11.4352g	
R=100.00m T=9.01m	Ł=17.96m Z=0.40m

MAPA DO CELÓW PROJEKTOWYCH
Skala 1:1000

Jednostka ewidencyjna: 060906_2 Jabłonna
Obręb ewidencyjny: 0002 – Chmiel Drugi
powiat: lubelski; woj. lubelskie
Dotyczy terenu zakreślonego kolorem zielonym
Arkusz 4 (4)
Sekcja mapy zasadniczej: 136.343.211; 136.343.213; 136.334.254; 136.112.052; 146.112.051; 146.112.053
Układ współrzędnych PUWG 1965s1
Poziom odniesienia Kronstad 60
Mapa aktualna na dzień 02.03.2017

Na mapie nie umieszczono:
Linii zabudowy oraz rozgraniczających zgodnych z miejscowym planem zagospodarowania przestrzennego.
Służebności gruntowych ujawnionych w księgach wieczystych.
Wszelkie trwałe obiekty podlegają wytyczeniu oraz inwentaryzacji powykonawczej przez jednostkę wykonawstwa geodezyjnego.
Kontur użytku gruntowego w kolorze fioletowym nie jest ujawniony w bazie danych ewidencji gruntów i budynków.
Identyfikator zgłoszenia: GGO.6640.657.2017
Data opracowania mapy: 2017.04.14

ORIENTACJA
PODZIAŁ SEKCYJNY W UKŁADZIE PUWG 1965s1

136.343.211; 136.343.213; 136.334.254; 136.112.052; 146.112.051; 146.112.053

GGPS Sp. z o.o.
Global Geodesy Professional Solution
ul. Bursaki 19A, 20-150 Lublin
NIP 712 328 60 55, REGON 061659941
tel. 512 086 308, fax (81) 470 73 40

GEODETA UPRAWNIONY
uprawnienia zawodowe 20164
inż. Krystian Blicharski

Poświadcza się, że niniejszy dokument został opracowany w wyniku prac geodezyjnych i kartograficznych, których rezultaty zawiera operat techniczny wpisany do ewidencji materiałów państwowego zasobu geodezyjnego i kartograficznego.
STAROSTA LUBELSKI
P.0609. 2017. 3629
identyfikator ewidencyjny materiału zasobu
2017 -08- 02
Data wpisania operatu technicznego do ewidencji materiałów zasobu
Z up. STAROSTY LUBELSKIEGO
Podpis osoby reprezentującej organ
inż. Hubert Burdzanowski
Inspektor w Wydziale Geodezji

Podział arkuszowy
Arkusz 1
Arkusz 2
Arkusz 3
Arkusz 4

Legenda – Branża drogowa:

- proj. oś jezdni
- proj. krawędź jezdni
- proj. krawężnik
- proj. krawężnik kamienny "na płask"
- proj. krawężnik kamienny
- proj. obrzeże
- proj. krawędź pobocza
- U14a proj. bariery ochronne
- proj./przebud. ogrodzenie
- U11a proj. balustrady
- proj. palisada betonowa
- proj. ściek trójkatny
- proj. ściek korytkowy
- proj. ściek skarpowy
- proj. balustrady przy schodach
- proj. konstrukcja nawierzchni jezdni
- proj. nawierzchnia chodnika/wysp dzielących
- proj. wyspa najazdowa/pierścień ronda
- proj. zatoka autobusowa
- proj. zieleniec
- proj. zjazd o nawierzchni bitumicznej
- proj. nawierzchnia betonowa
- proj. regulacja wysokościowa zjazdu z kostki brukowej betonowej
- proj. regulacja wysokościowa zjazdu z płyt betonowych
- proj. zjazd o nawierzchni z kostki brukowej betonowej
- proj. zjazd o nawierzchni z kruszywa
- proj. pobocze z kruszywa
- proj. bitumiczne pobocze
- proj. skarpa o nachyleniu ≤1:1,5
- proj. skarpa o nachyleniu >1:1,5
- proj. umocnienie skarp z prefabrykowanych płyt betonowych
- proj. umocnienie skarp biomatami (skarpy o wysokosci h≥2m)
- proj. rów
- proj. umocnienie dna rowu geokratą wypełnioną kruszywem
- proj. przepust pod zjazdem
- proj. grobla
- proj. przepusty pod koroną drogi
- proj. wlot/wylot kanalizacji –wg. branży sanitarnej
- proj. wpust deszczowy –wg. branży sanitarnej

Rozbudowa drogi wojewódzkiej DW835 – wg. odrębnego opracowania

Schemat organizacji ruchu

Mapa jest zgodna z oryginałem mapy do celów projektowych
mgr inż. Mateusz Królicki

LEGENDA:

- proj. linia rozgraniczająca pasa drogowego
- linia zakresu inwestycji
- ist. drzewa iglaste/liściaste do wycinki
- ist. przepust do rozbiórki
- ist. ogrodzenie do rozbiórki

Wykonawca: S.C. "ATTILA" M. Królicki W. Jóźwiak, ul. Marcina Filipa 56/12, 35-323 Rzeszów, biuro@attila.pl			
Obiekt: Rozbudowa drogi wojewódzkiej nr 836 Bychawa – Kębłów na odcinku od m. Piotrków do m. Majdan Kozic Dolnych			
Inwestor: Zarząd Dróg Wojewódzkich w Lublinie, ul. Turystyczna 7a, 20-207 Lublin			
Faza opracowania: Projekt Wykonawczy			
Projektował: mgr inż. Mateusz Królicki	Nr uprawnień: PDK/0114/POOD/06		
Opracował: mgr inż. Michał Nycz	Nr uprawnień:		
Sprawdził: mgr inż. Wojciech Jóźwiak	Nr uprawnień: SLK/1990/POOD/07		
Treść rysunku: Plan sytuacyjno-wysokościowy	Skala: 1:1000	Nr rysunku: 2.5	Data: 11.2017

DW836
Skala 1:100/1000

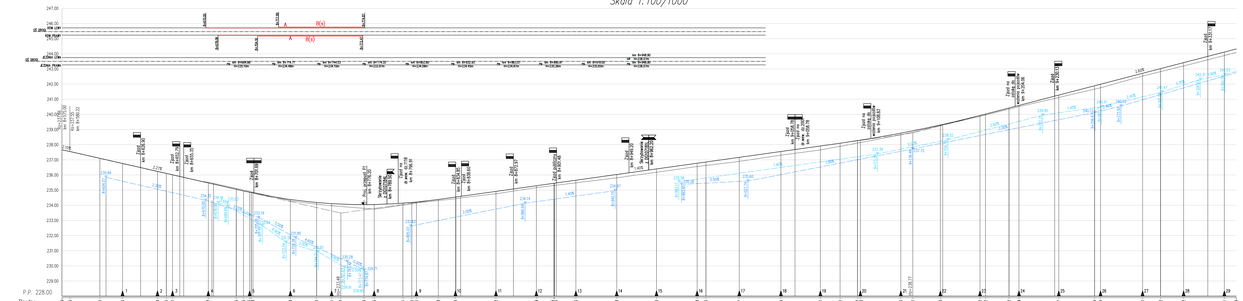

Legenda:

- ist. niweleta terenu
- proj. niweleta osi jezdni
- proj. niweleta rowu lewego
- proj. niweleta rowu prawego
- proj. niweleta rowu dwustronnego
- skrzyżowanie/zjazd prawostronny
- skrzyżowanie/zjazd lewostronny
- zjazd obustronny
- skrzyżowanie obustronne
- proj. wpust deszczowy uliczny lewo/prawostronny
- przekrój poprzeczny
- proj. umocnienie dna rowu geosiatką komórkową
- proj. umocnienie skarp/przeciwskarp (s/ps) biomatą przeciwerozyjną
- proj. umocnienie skarpy/przeciwskarpy (s/ps) płytami ażurowymi
- proj. ściek drogowy "trójkątny"
- proj. umocnienie dna rowu (d) płytą ściekową - typ krzyżowy, oraz umocnienie skarpy/przeciwskarpy (s/ps) płytą chodnikową
- proj. ściek za chodnikiem (z umocnieniem skarpy płytą chodnikową (s))

Opracowanie:
S.C. "ATTILA" M. Wolicki W. Jóźwiak
ul. Marsz.a Piłsud.ego 59/12
35-323 Rzeszów
biuro@attila.pl

Temat:
Rozbudowa drogi wojewódzkiej nr 836 Rychtowa – Kąkolów na odcinku od m. Piotrków do m. Majdan Kozic Dolnych

Zamawiający:
Zarząd Dróg Wojewódzkich w Lublinie
ul. Turystyczna 7a
20-362 Lublin

Projekt Wykonawczy

Projektant:		Nr umowy:	
Inż. mgr inż. Mateusz Kotlicki		POKI/01/14/POOD/836	
Sprawdzający:		Nr projektu:	
Inż. mgr inż. Michał Nycz		15/ATTILA/POOD/836	
Kierownik projektu:		Nr ewidencyjny:	
Inż. mgr inż. Wojciech Jóźwiak		15/ATTILA/POOD/07	
Nazwa rysunku:	Skala:	Arkusz:	Data:
Profil podłużny - DW836 cz. I	1:100 1:1000	3.1	11.2017

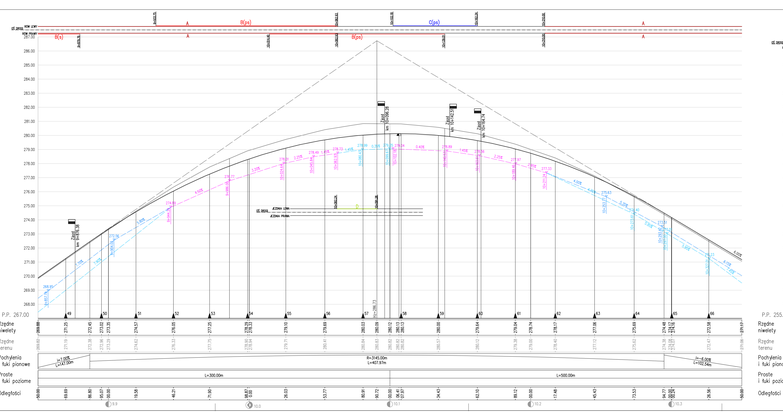

Inwestor:
Zarząd Dróg Wojewódzkich w Lublinie
ul. Tunelowa nr 7a
20-027 Lublin
Tytuł projektu:
Projekt Wykonawczy
Projektant:
mgr inż. Mateusz Kolasa
Sprawdził:
mgr inż. Michał Nycz
Sprawdził:
mgr inż. Wojciech Jóźwiak
Tytuł rysunku:
Profil podłużny - DW836 cz.2
Projektant:
PIOTR KOWALSKI
Nr uprawnień:
MAŁ/1668/POOD/07
Skala:
1:100
1:1000
Arkusz:
3.2
Format:
A1 poziom
Rodzaj opr.:
PW
Data:
Podpis:

DW836
Skala 1:100/1000

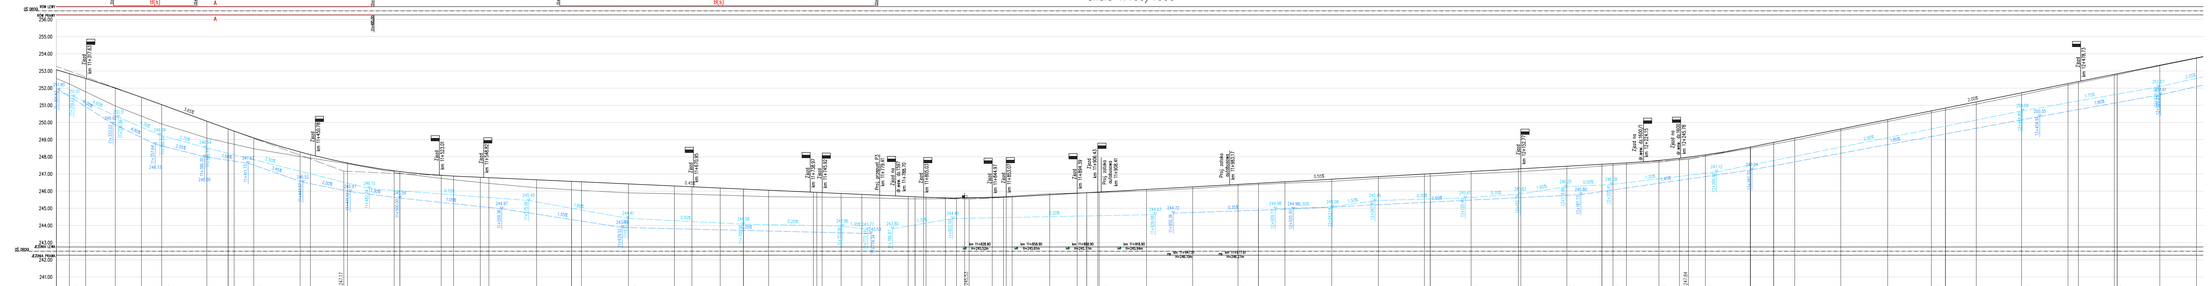

Legenda:

- ist. niweleta terenu
- proj. niweleta osi jezdni
- proj. niweleta rowu lewego
- proj. niweleta rowu prawego
- proj. niweleta rowu obustronnego
- skrzyżowanie/zjazd prawostronny
- skrzyżowanie/zjazd lewostronny
- zjazd obustronny
- skrzyżowanie obustronne
- ŚW / ŚN — proj. wpust deszczowy uliczny lewo/prawostronny
- przekrój poprzeczny
- proj. umocnienie dna rowu geosiatką komórkową
- RS(ls) — proj. umocnienie skarpy/przeciwskarp (ls/ps) biomatą przeciwerozyjną
- RS(ls) — proj. umocnienie skarpy/przeciwskarp (ls/ps) płytami ażurowymi
- proj. ścik drogowy "trójkątny"
- P(prs/ps) — proj. umocnienie dna rowu (d) płytą ściekową - typ korytkowy, oraz umocnienie skarpy/przeciwskarpy (ls/ps) płytą chodnikową
- P(d) — proj. ścik za chodnikiem (z umocnieniem skarpy płytą chodnikową (ls))

Wykonawca	S.C. "ATTILA" M. Królicki W. Jóźwiak ul. Stanisława Filipa 56/12 35-323 Rzeszów biuro@attila.pl
Obiekt	Rozbudowa drogi wojewódzkiej nr 836 Rychtewa - Kębłów na odcinku od m. Piotrków do m. Majdan Kiszki Dolnych
Inwestor	Zarząd Dróg Wojewódzkich w Lublinie ul. Turystyczna 7a 20-207 Lublin
Rola dokumentu	Projekt Wykonawczy
Projektował	mgr inż. Mateusz Królicki
Sprawdził	mgr inż. Michał Nycz
Kierownik	mgr inż. Wojciech Jóźwiak
Nr dokumentu	PDK/0114/PODD/08
Nr umowy	
Nr projektu	ISLK/1990/PODD/07
Skala	1:100, 1:1000
Nr rysunku	3.3
Data	11.2017
Profil podłużny - DW836 cz.3	

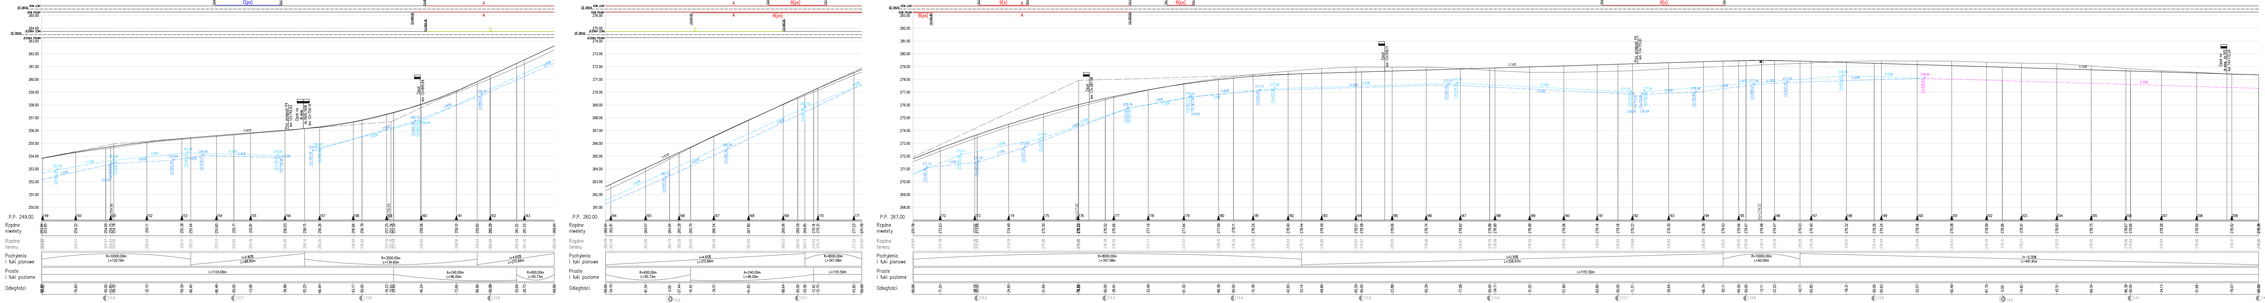

Legenda:

- ist. niweleta terenu
- proj. niweleta osi jezdni
- proj. niweleta nawierzchni lewego pasa ruchu
- proj. niweleta nawierzchni prawego pasa ruchu
- proj. niweleta nawierzchni dodatkowego pasa ruchu
- skrzyżowanie/zjazd prawostronny
- skrzyżowanie/zjazd lewostronny
- zjazd obustronny
- skrzyżowanie obustronne
- proj. spust deszczowy ulicy/ lewy/prawostronny przekój poprzeczny
- proj. umocnienie dna rowu geosiatką kontrolowaną
- proj. umocnienie skarpy/przeciwskarpy (ułożenie) Gabiony przeciwskarpy
- proj. umocnienie skarpy/przeciwskarpy (ułożenie) płytami ażurowymi
- proj. ściek skarpowy "trójkątny"
- proj. umocnienie dna rowu (ZJ płyty ściekowe) - typ korytkowy, oraz umocnienie skarpy/przeciwskarpy (ułożenie) płyty chodnikowej
- proj. ściek za chodnikiem (ZJ umocnienie skarpy płyty chodnikowej (ZJ))

Autorzy:
S.C. NITSLAV M. Kolicka W. Jolkiewicz
ul. Marcina Flisa 98/12
02-247 Warszawa
biuro@nitslav.pl

Temat:
Przebudowa drogi wojewódzkiej nr 836 Bochotnica – Kalinka na odcinku od m. Piaseczno do m. Majdan Kazuń Górny

Zlecenie:
Zarząd Dróg Wojewódzkich w Lublinie
ul. Tysiąclecia 7a
20-207 Lublin

Projekt budowlany

Projektował:		
mgr inż. Mateusz Kolicki	PDM/0019/POOD/06	
Sprawdził:		
mgr inż. Michał Nycz	PDM/0001/POOD/07	
Projektował:		
mgr inż. Wojciech Jolkiewicz	SLM/0068/POOD/07	
Rysunek:	Nr rys.	Nr kolej.
Profil podłużny - DW836 sp.4	10	5.4

Legenda:

- ist. niweleta terenu
- proj. niweleta osi jezdni
- proj. niweleta rowu lewego
- proj. niweleta rowu prawego
- proj. niweleta rowu obustronnego
- skrzyżowanie/zjazd prawostronny
- skrzyżowanie/zjazd lewostronny
- zjazd obustronny
- skrzyżowanie obustronne
- proj. wpust deszczowy uliczny lewo/prawostronny
- 6 — przekrój poprzeczny
- A — proj. umocnienie dna rowu geosiatką komórkową
- B(s/ps) — proj. umocnienie skarp/przeciwskarp (s/ps) biomatą przeciwerozyjną
- C(s/ps) — proj. umocnienie skarp/przeciwskarp (s/ps) płytami ażurowymi
- D — proj. ściek drogowy "trójkątny"
- E(d+s/ps) — proj. umocnienie dna rowu (d) płytą ściekową – typ korytkowy, oraz umocnienie skarpy/przeciwskarpy (s/ps) płytą chodnikową
- F(s) — proj. ściek za chodnikiem (z umocnieniem skarpy płytą chodnikową (s))

Wykonawca: S.C. "ATTILA" M. Królicki W. Jóźwiak, ul. Marcina Filipa 56/12, 35-323 Rzeszów, biuro@attila.pl			
Obiekt: Rozbudowa drogi wojewódzkiej nr 836 Bychawa – Kębłów na odcinku od m. Piotrków do m. Majdan Kozic Dolnych			
Inwestor: Zarząd Dróg Wojewódzkich w Lublinie, ul. Turystyczna 7a, 20-207 Lublin			
Faza opracowania: Projekt Wykonawczy			
Projektował: mgr inż. Mateusz Królicki	Nr uprawnień: PDK/0114/POOD/06		
Opracował: mgr inż. Michał Nycz	Nr uprawnień:		
Sprawdził: mgr inż. Wojciech Jóźwiak	Nr uprawnień: SLK/1990/POOD/07		
Treść rysunku: Profil podłużny - DW836 cz.5	Skala: 1:100/1000	Nr rysunku: 3.5	Data: 11.2017

DW836
Skala 1:100/1000

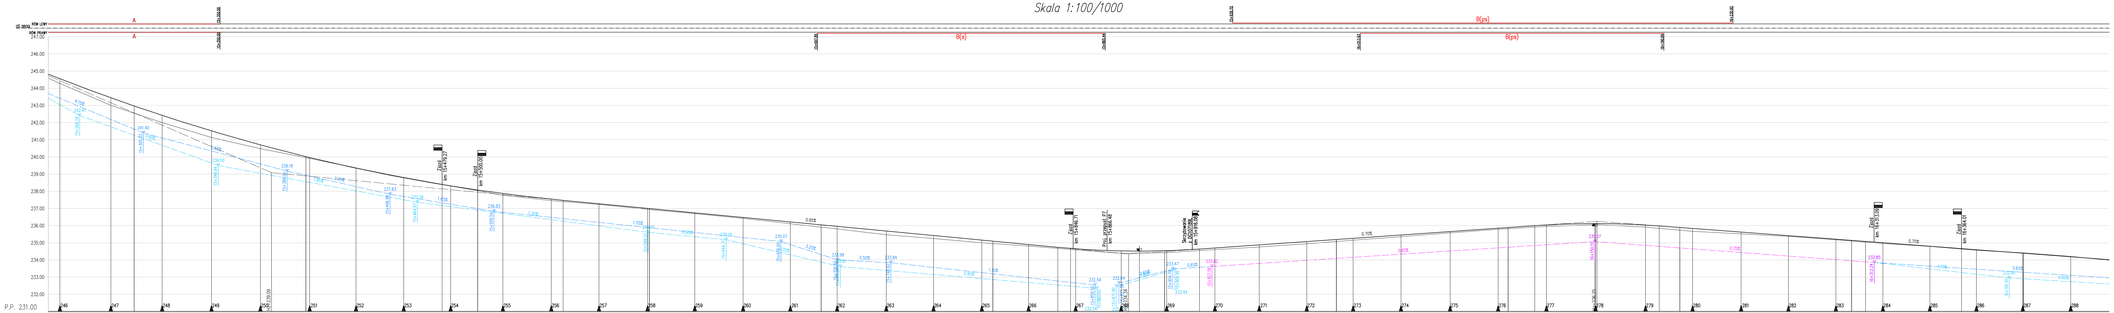

Legenda:

- ist. niweleta terenu
- proj. niweleta osi jezdni
- proj. niweleta rowu lewego
- proj. niweleta rowu prawego
- proj. niweleta rowu obustronnego
- skrzyżowanie/zjazd prawostronny
- skrzyżowanie/zjazd lewostronny
- zjazd obustronny
- skrzyżowanie obustronne
- ⌓ / ⌓ proj. wpust deszczowy uliczny lewo/prawostronny
- przekrój poprzeczny
- A proj. umocnienie dna rowu geosiatką komórkową
- B(s/ps) proj. umocnienie skarpy/przeciwskarpy (s/ps) biomatą przeciwerozyjną
- B(s/ps) proj. umocnienie skarpy/przeciwskarpy (s/ps) płytami ażurowymi
- proj. ścięk drogowy "trójkątny"
- D(rs/ps) proj. umocnienie dna rowu (d) płytą ściekową - typ korytkowy, oraz umocnienie skarpy/przeciwskarpy (s/ps) płytą chodnikową
- D(s) proj. ściek za chodnikiem (z umocnieniem skarpy płytą chodnikową (s))

Wykonawca	S.C. "ATTILA" M. Królicki W. Jóźwiak ul. Marsza Piłsu 56/12 35-323 Rzeszów biuro@attila.pl
Obiekt	Rozbudowa drogi wojewódzkiej nr 836 Rychtewa - Kębłów na odcinku od m. Piotrków do m. Majdan Kozic Dolnych
Inwestor	Zarząd Dróg Wojewódzkich w Lublinie ul. Turystyczna 7a 20-207 Lublin
Nr kontraktowy	
Projekt Wykonawczy	
Projektował	Nr uprawnień
mgr inż. Mateusz Królicki	POK/0116/POOD/08
Sprawdził	Nr uprawnień
mgr inż. Michał Nycz	
Skala	Nr projektu
mgr inż. Wojciech Jóźwiak	ISLK/1990/POOD/07
Nazwa rysunku	Skala: 1:100, 1:1000 / Nr rysunku: 3.6 / Data: 11.2017
Profil podłużny - DW836 cz.6	

DW836
Skala 1:100/1000

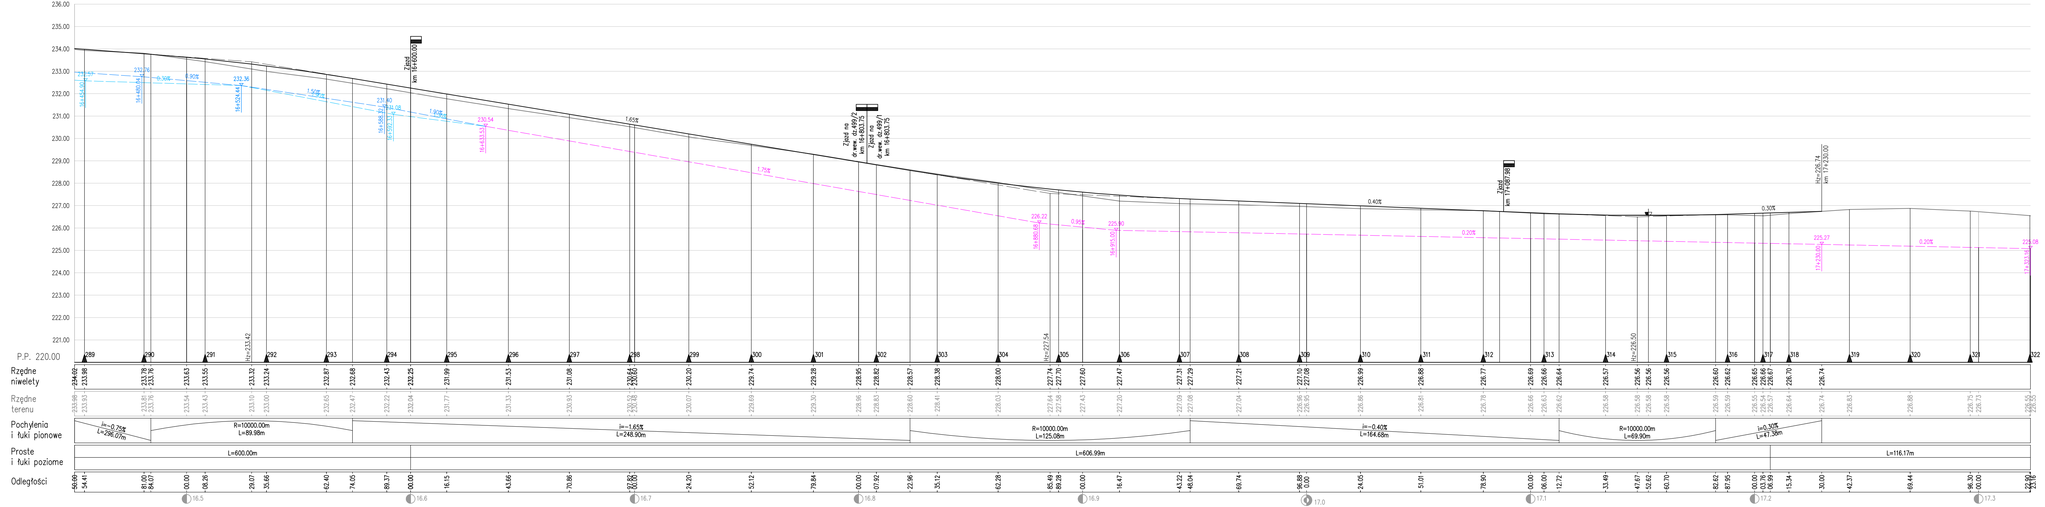

Legenda:

- ist. niweleta terenu
- proj. niweleta osi jezdni
- proj. niweleta rowu lewego
- proj. niweleta rowu prawego
- proj. niweleta rowu obustronnego
- skrzyżowanie/zjazd prawostronny
- skrzyżowanie/zjazd lewostronny
- zjazd obustronny
- skrzyżowanie obustronne
- ściek / ps — proj. wpust deszczowy uliczny lewo/prawostronny
- przekrój poprzeczny
- A — proj. umocnienie dna rowu geosiatką komórkową
- B(s/ps) — proj. umocnienie skarp/przeciwskarp (s/ps) biomatą przeciwerozyjną
- C(s/ps) — proj. umocnienie skarp/przeciwskarp (s/ps) płytami ażurowymi
- D — proj. ściek drogowy "trójkątny"
- E(d+s/ps) — proj. umocnienie dna rowu (d) płytą ściekową – typ korytkowy, oraz umocnienie skarpy/przeciwskarpy (s/ps) płytą chodnikową
- F(s) — proj. ściek za chodnikiem (z umocnieniem skarpy płytą chodnikową (s))

Wykonawca:	S.C. "ATTILA" M. Królicki W. Jóźwiak ul. Marcina Filipa 56/12 35-323 Rzeszów biuro@attila.pl
Obiekt:	Rozbudowa drogi wojewódzkiej nr 836 Bychawa – Kąpiłów na odcinku od m. Piotrków do m. Majdan Kozic Dolnych
Inwestor:	Zarząd Dróg Wojewódzkich w Lublinie ul. Turystyczna 7a 20-207 Lublin
Fazy opracowania:	Projekt Wykonawczy
Projektował: mgr inż. Mateusz Królicki	Nr uprawnień: PDK/0114/POOD/06
Sprawdził: mgr inż. Michał Nycz	Nr uprawnień:
Sprawdził: mgr inż. Wojciech Jóźwiak	Nr uprawnień: SLK/1990/POOD/07
Tytuł rysunku: Profil podłużny - DW836 cz.7	Skala: 1:1000 / 100 / Nr rysunku: 3.7 / Data: 11.2017

NIWELETA CHODNIKA ZA ROWEM W CIĄGU DW836 KM 8+980.20–9+222.63

Skala 1:50/500

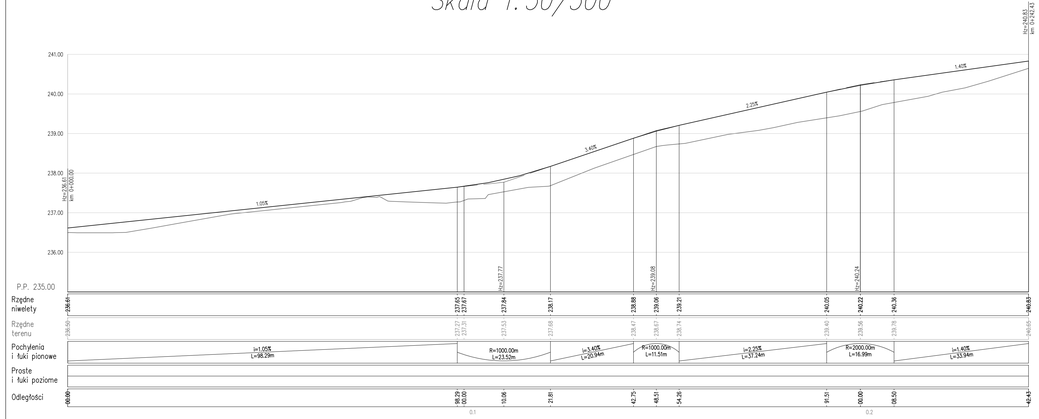

ZATOKA DO WAŻENIA I KONTROLI POJAZDÓW

Skala 1:50/500

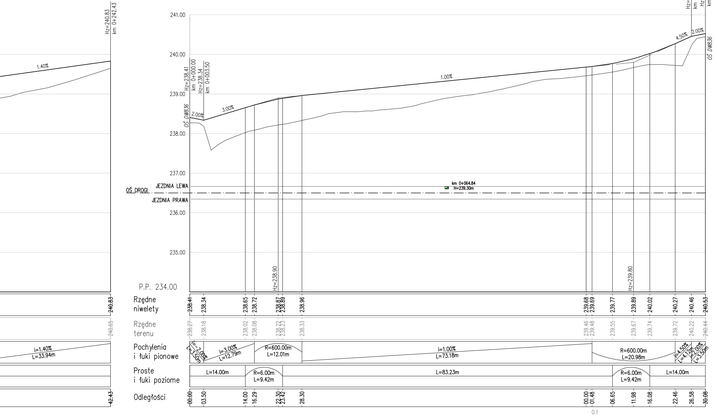

ODTWORZENIE SUCHYCH DOLIN

Skala 1:50/500

Odtworzenie suchej doliny za przepustem P5

Skala 1:50/500

Odtworzenie suchej doliny za przepustem P6

Skala 1:50/500

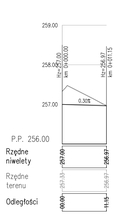

Odtworzenie suchej doliny za przepustem P7

Skala 1:50/500

Legenda:

- ist. niweleta terenu
- proj. niweleta osi jezdni
- proj. niweleta rowu lewego
- proj. niweleta rowu prawego
- proj. niweleta rowu obustronnego
- skrzyżowanie/zjazd prawostronny
- skrzyżowanie/zjazd lewostronny
- zjazd obustronny
- skrzyżowanie obustronne
- proj. wpust deszczowy uliczny lewo/prawostronny
- proj. przekrój poprzeczny
- proj. umocnienie dna rowu geosiatką komórkową
- proj. umocnienie skarp/przeciwskarp (s/ps) biomatą przeciwerozyjną
- proj. umocnienie skarp/przeciwskarp (s/ps) płytami ażurowymi
- proj. ściek drogowy "trójkątny"
- proj. umocnienie dna rowu (d) płytą ściekową – typ korytkowy, oraz umocnienie skarpy/przeciwskarpy (s/ps) płytą chodnikową
- proj. ściek za chodnikiem (z umocnieniem skarpy płytą chodnikową (s))

Wykonawca:	S.C. "ATTILA" M. Królicki W. Jóźwiak ul. Marcina Filipa 56/12 35-323 Rzeszów biuro@attila.pl
Obiekt:	Rozbudowa drogi wojewódzkiej nr 836 Bychawa – Kębłów na odcinku od m. Piotrków do m. Majdan Kocic Dolnych
Inwestor:	Zarząd Dróg Wojewódzkich w Lublinie ul. Turystyczna 7a 20-207 Lublin
Faza projektowa:	Projekt Wykonawczy
Projektował: mgr inż. Mateusz Królicki	Nr uprawnień: PDK/0114/POOD/06
Sprawdził: mgr inż. Michał Nycz	Nr uprawnień:
Sprawdził: mgr inż. Wojciech Jóźwiak	Nr uprawnień: SLK/1990/POOD/07
Tytuł rysunku: Profil podłużny - Elementy w ciągu DW836	Skala: 1:50 / 1:500 Nr rysunku: 3.8 Data: 11.2017

DROGI PUBLICZNE INNYCH KATEGORII
Skala 1:50/500

DG107184L
Skala 1:50/500

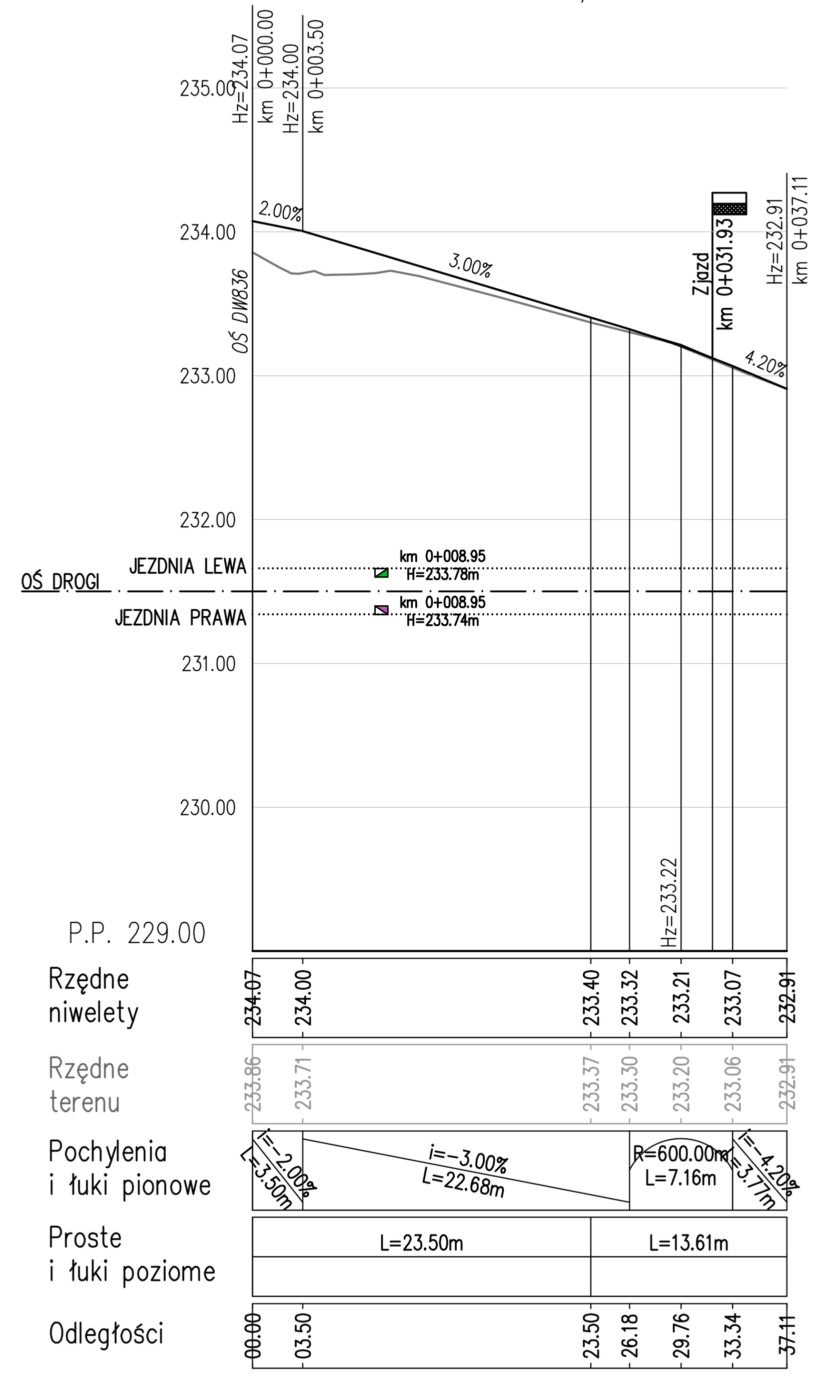

P_DG107181L
Skala 1:50/500

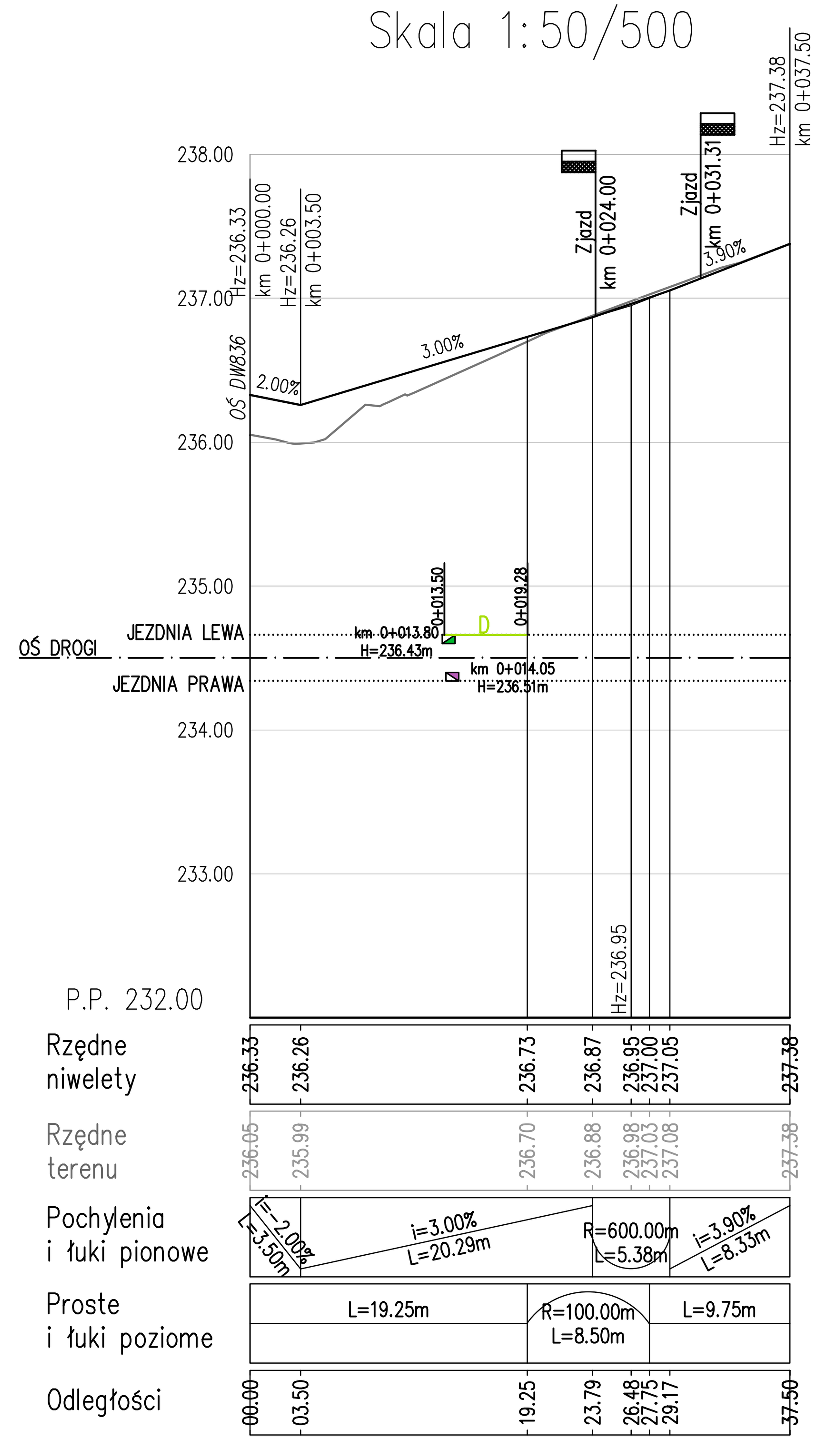

L_DG107181L
Skala 1:50/500

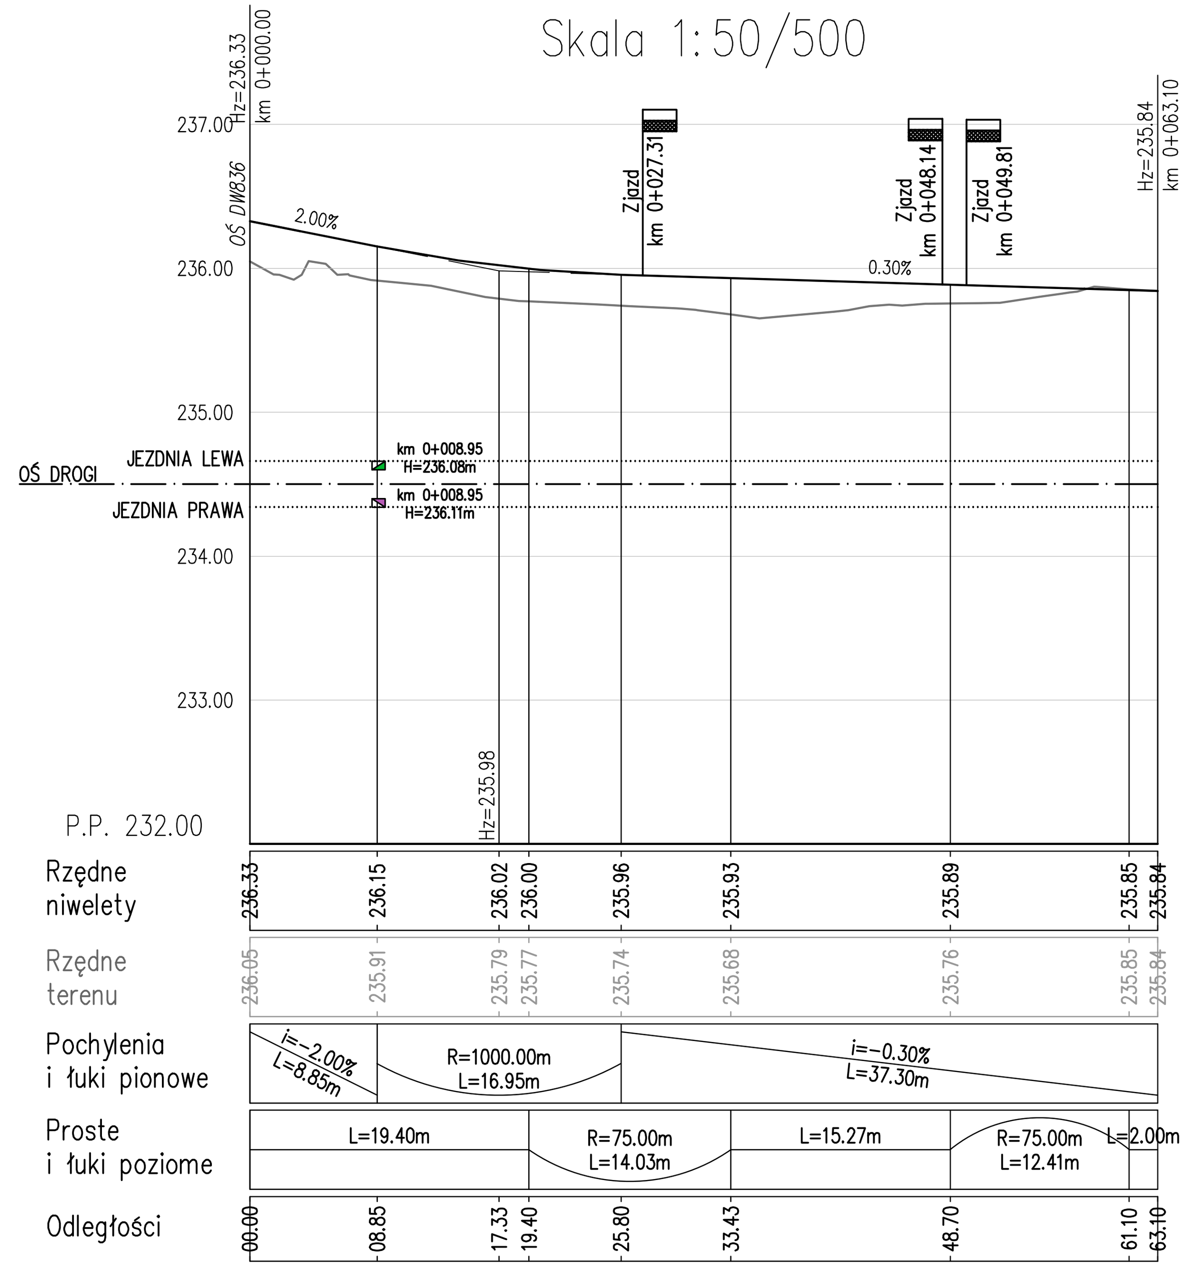

P_DP2272L
Skala 1:50/500

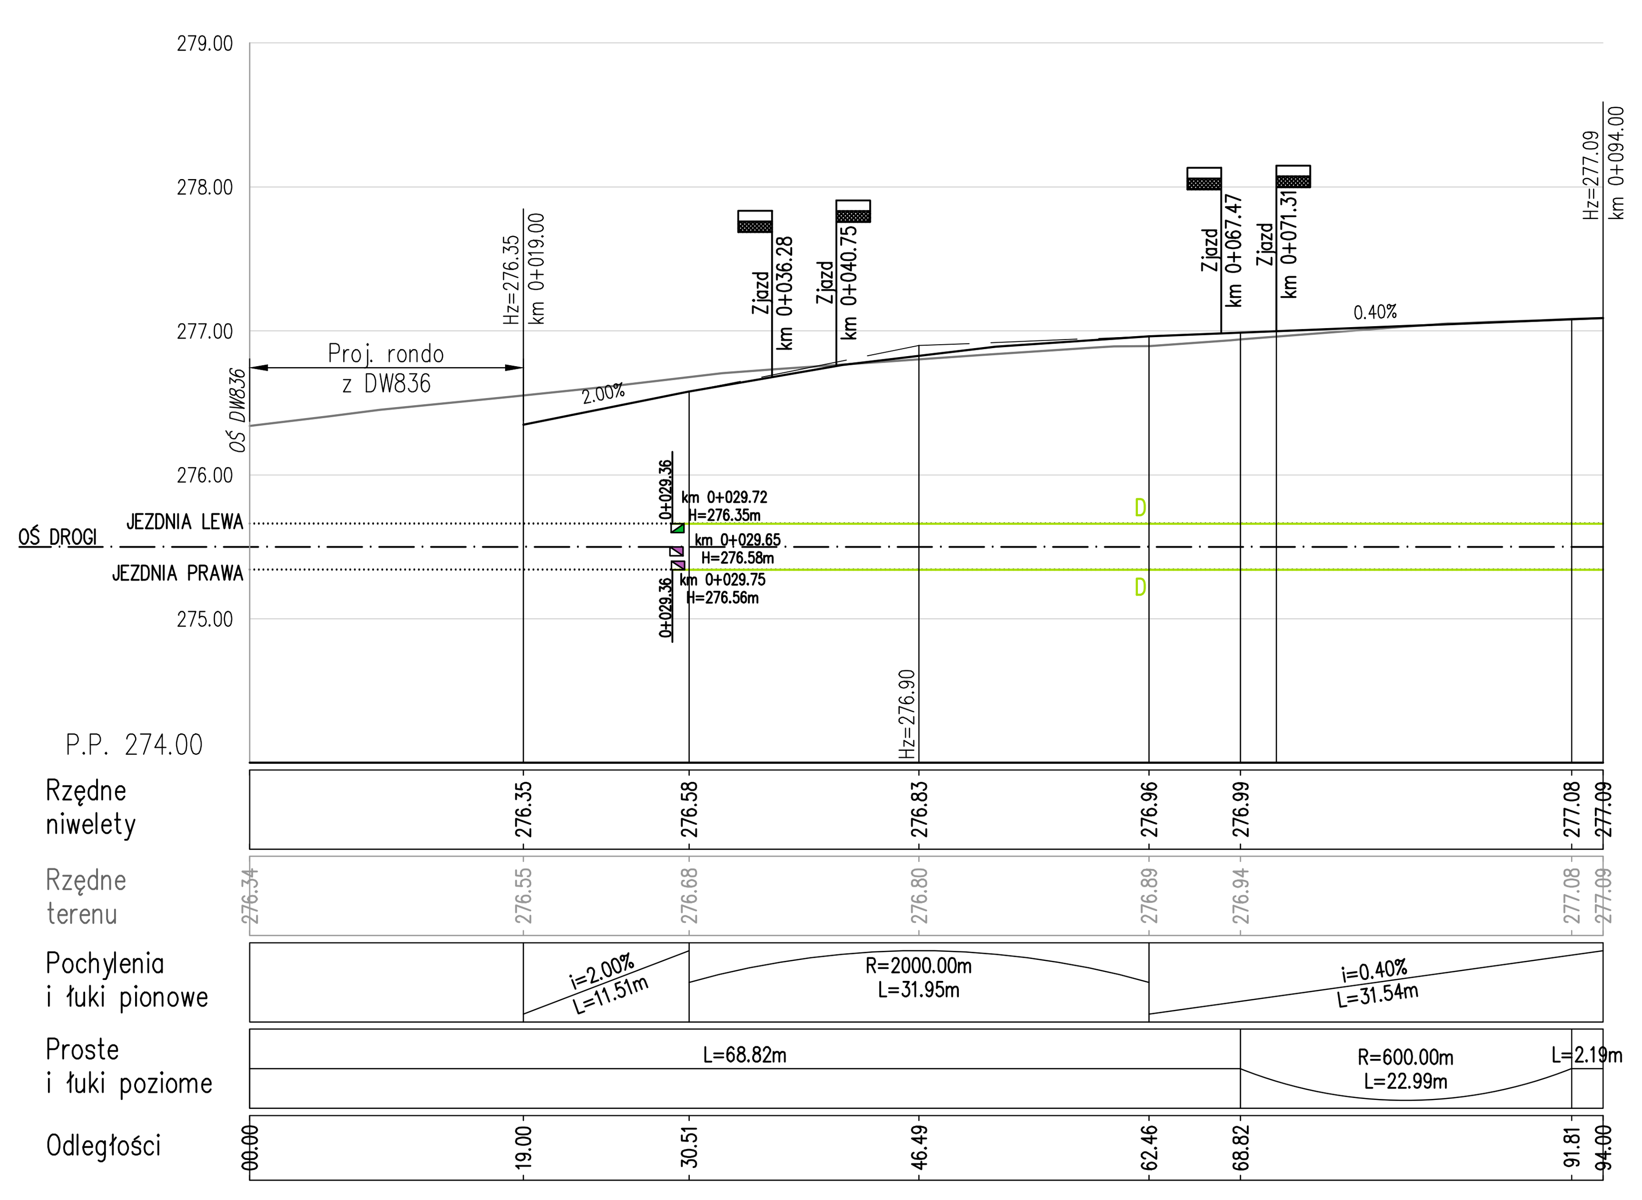

L_DP2272L
Skala 1:50/500

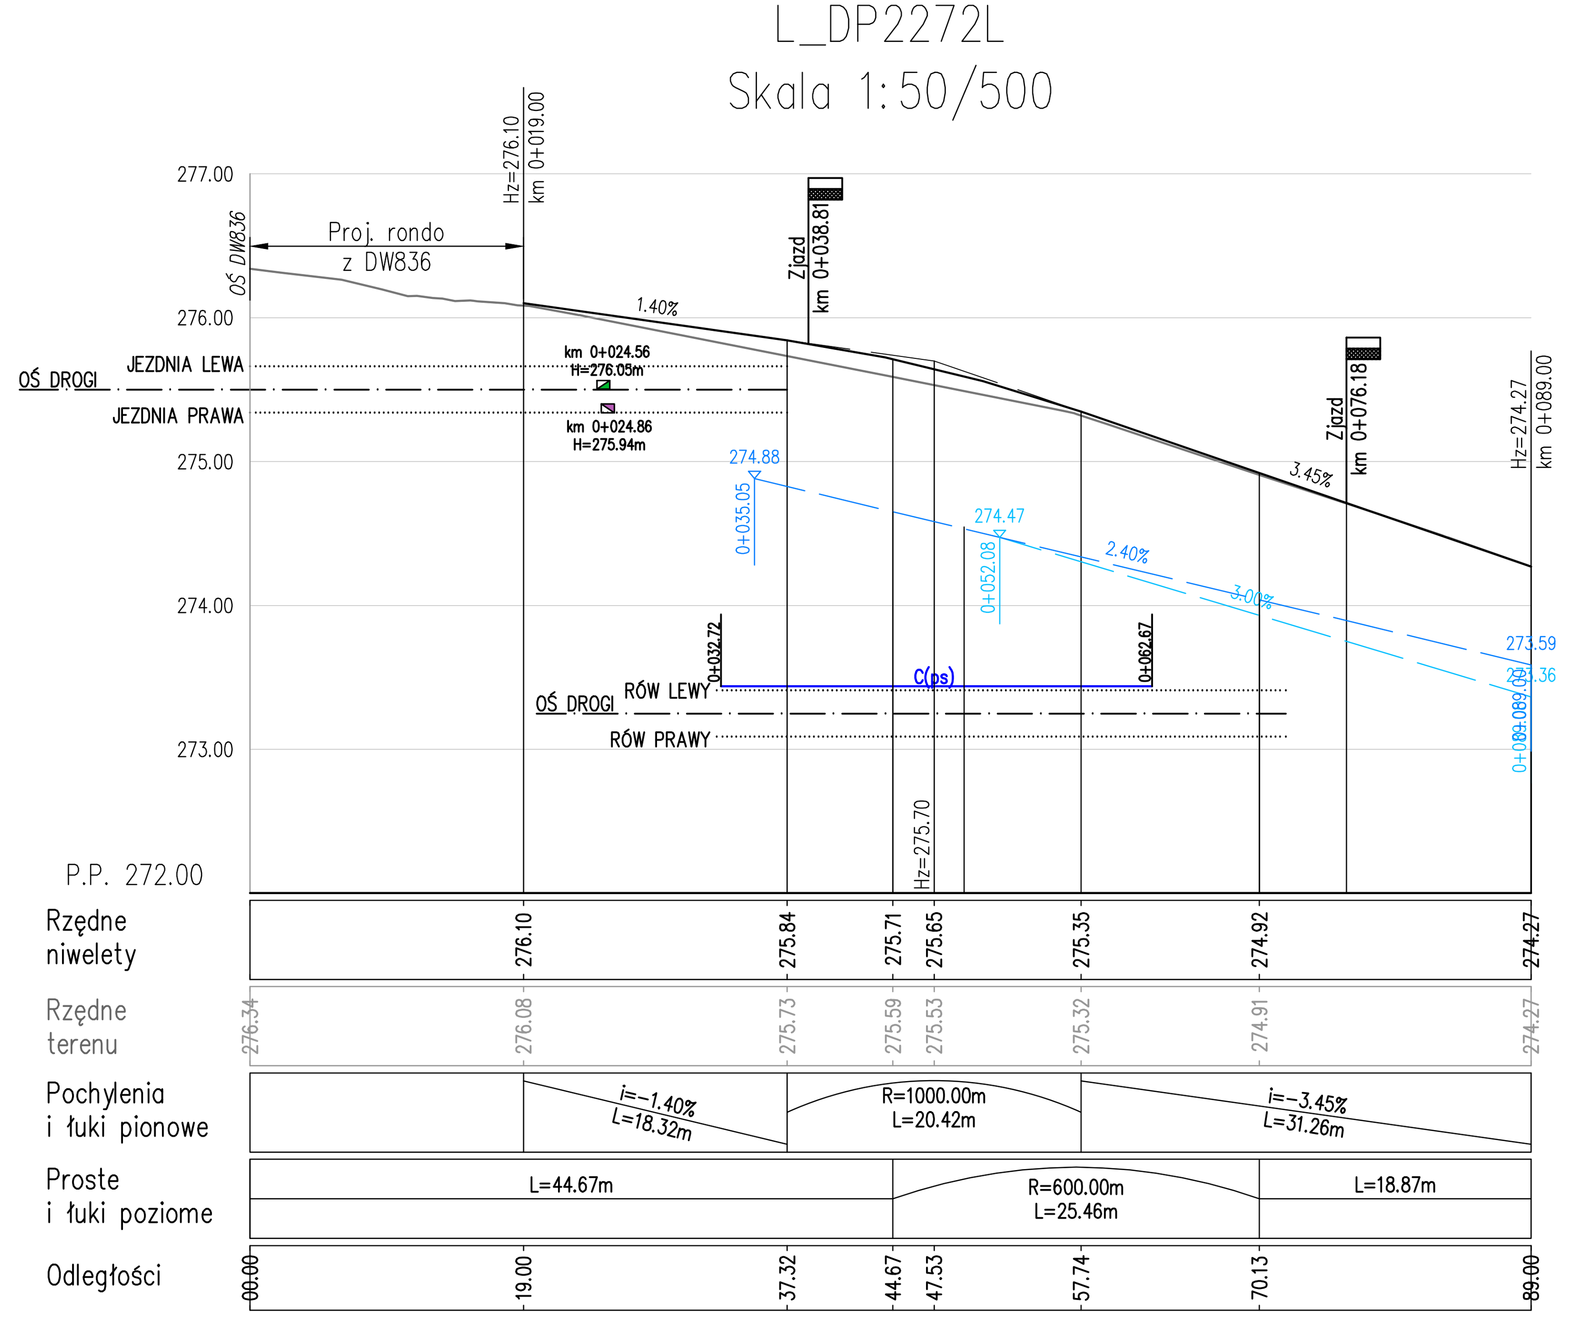

DG107189L
Skala 1:50/500

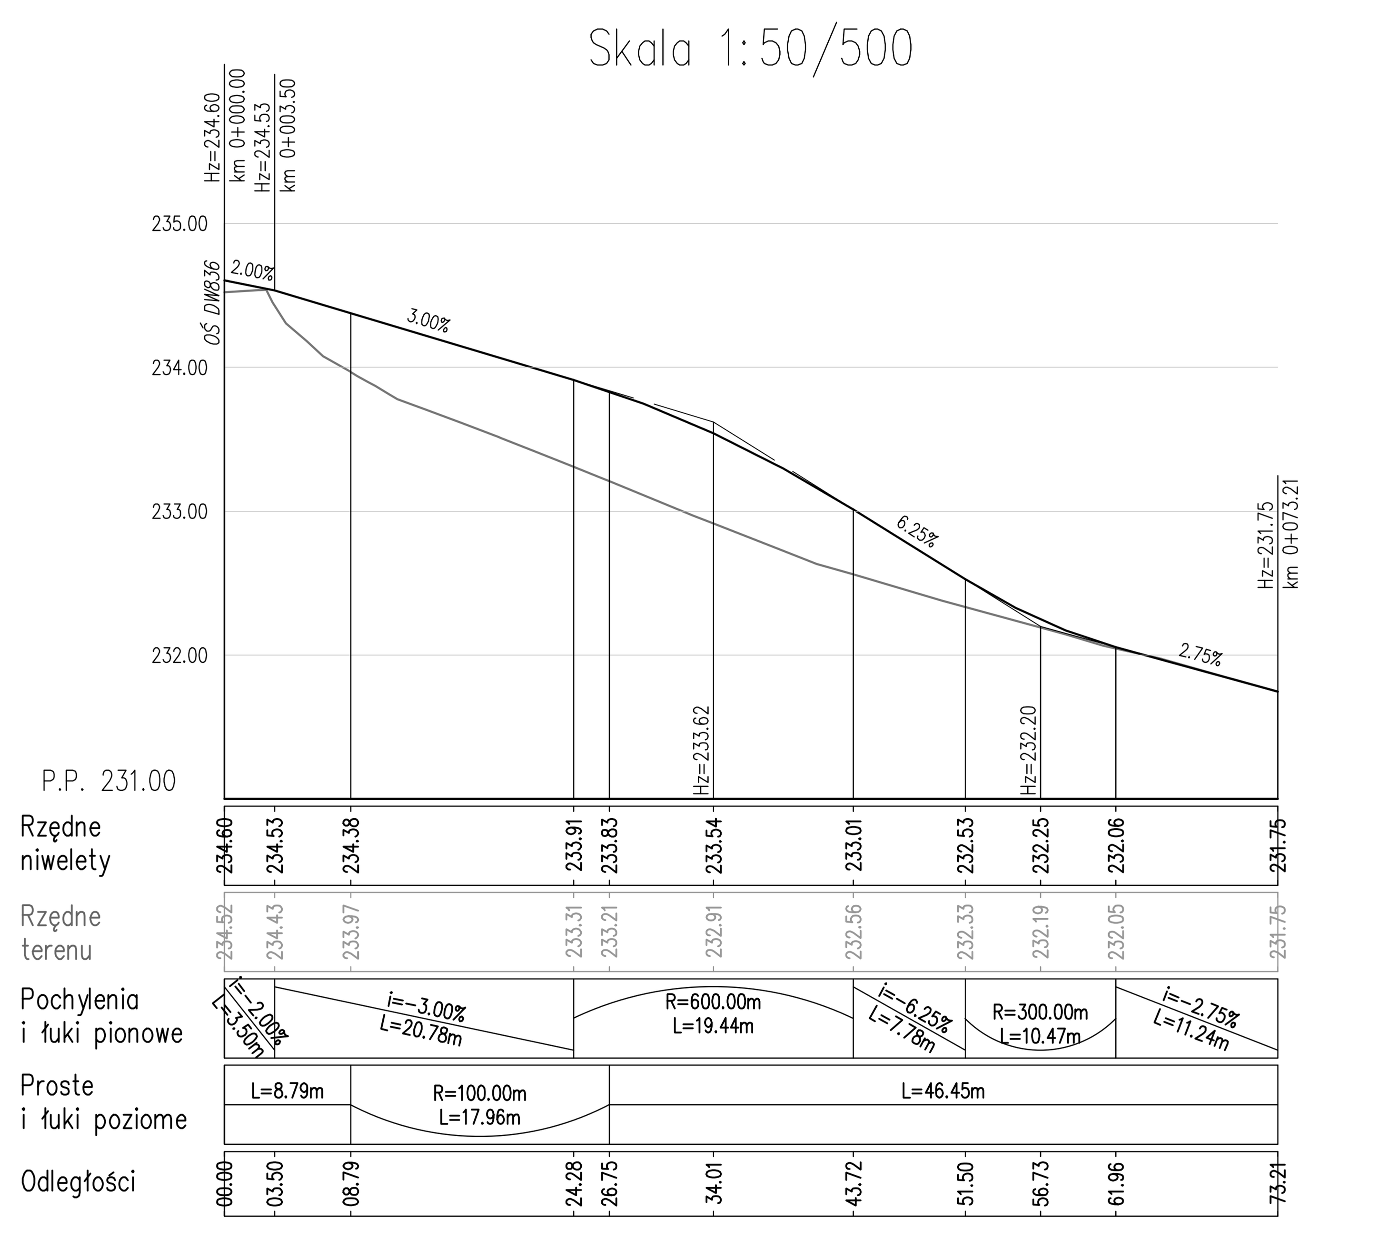

Legenda:
- ist. niweleta terenu
- proj. niweleta osi jezdni
- proj. niweleta rowu lewego
- proj. niweleta rowu prawego
- proj. niweleta rowu obustronnego
- skrzyżowanie/zjazd prawostronny
- skrzyżowanie/zjazd lewostronny
- zjazd obustronny
- skrzyżowanie obustronne
- proj. wpust deszczowy uliczny lewo/prawostronny
- przekrój poprzeczny
- A — proj. umocnienie dna rowu geosiatką komórkową
- B(s/ps) — proj. umocnienie skarp/przeciwskarp (s/ps) biomatą przeciwerozyjną
- C(s/ps) — proj. umocnienie skarp/przeciwskarp (s/ps) płytami ażurowymi
- D — proj. ściek drogowy "trójkątny"
- E(d+s/ps) — proj. umocnienie dna rowu (d) płytą ściekową – typ korytkowy, oraz umocnienie skarpy/przeciwskarpy (s/ps) płytą chodnikową
- F(s) — proj. ściek za chodnikiem (z umocnieniem skarpy płytą chodnikową (s))

Wykonawca: S.C. "ATTILA" M. Królicki W. Jóźwiak, ul. Marcina Filipa 56/12, 35-323 Rzeszów, biuro@attila.pl			
Obiekt: Rozbudowa drogi wojewódzkiej nr 836 Bychawa – Kębłów na odcinku od m. Piotrków do m. Majdan Kozic Dolnych			
Inwestor: Zarząd Dróg Wojewódzkich w Lublinie, ul. Turystyczna 7a, 20-207 Lublin			
Faza opracowania: Projekt Wykonawczy			
Projektował: mgr inż. Mateusz Królicki	Nr uprawnień: PDK/0114/POOD/06		[signature]
Opracował: mgr inż. Michał Nycz	Nr uprawnień:		M. Nycz [signature]
Sprawdził: mgr inż. Wojciech Jóźwiak	Nr uprawnień: SLK/1990/POOD/07		[signature]
Treść rysunku: Profil podłużny - Drogi publiczne innych kategorii	Skala: 1:50/500	Nr rysunku: 3.9	Data: 11.2017

ZJAZDY W CIĄGU DW836 Skala 1:50/500

L_km 8+701.69
Skala 1:50/500

P_km 8+838.60
Skala 1:50/500

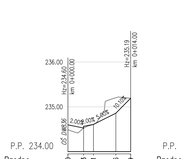

L_km 9+058.78
Skala 1:50/500

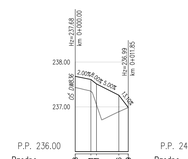

P_km 9+230.13
Skala 1:50/500

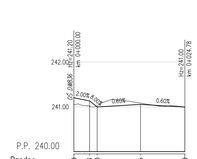

L_km 9+389.01
Skala 1:50/500

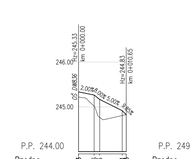

L_km 9+539.64
Skala 1:50/500

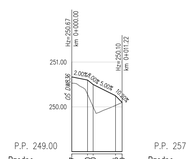

P_km 9+691.25
Skala 1:50/500

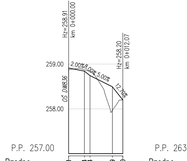

L_km 9+772.64
Skala 1:50/500

L_km 9+876.38
Skala 1:50/500

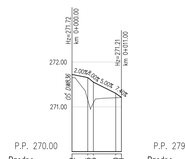

L_km 10+096.28
Skala 1:50/500

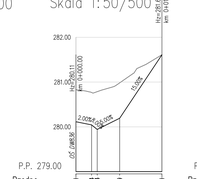

P_km 10+142.51
Skala 1:50/500

L_km 10+164.74
Skala 1:50/500

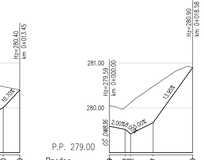

P_km 10+445.18
Skala 1:50/500

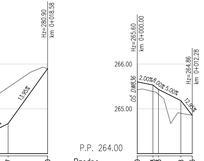

P_km 10+912.23
Skala 1:50/500

L_km10+939.69
Skala 1:50/500

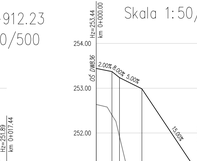

P_km 11+026.05
Skala 1:50/500

P_km 11+103.60
Skala 1:50/500

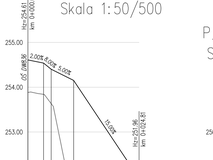

L_km 11+130.08
Skala 1:50/500

L_km 22+263.31
Skala 1:50/500

P_km 11+317.64
Skala 1:50/500

P_km 11+450.78
Skala 1:50/500

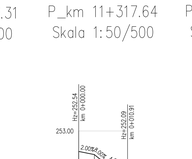

L_km 11+523.00
Skala 1:50/500

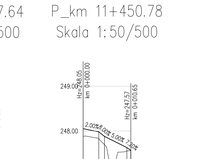

L_km 11+548.82
Skala 1:50/500

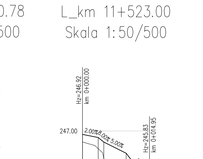

L_km 11+670.95
Skala 1:50/500

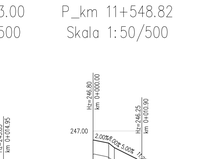

L_km 11+738.97
Skala 1:50/500

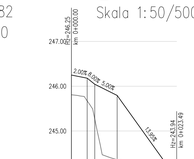

Legenda:

- ist. niweleta terenu
- proj. niweleta osi jezdni
- proj. niweleta rowu lewego
- proj. niweleta rowu prawego
- proj. niweleta rowu obustronnego
- skrzyżowanie/zjazd prawostronny
- skrzyżowanie/zjazd lewostronny
- zjazd obustronny
- skrzyżowanie obustronne
- proj. wpust deszczowy uliczny lewo/prawostronny
- przekrój poprzeczny
- A — proj. umocnienie dna rowu geosiatką komórkową
- B(s/ps) — proj. umocnienie skarp/przeciwskarp (s/ps) biomatą przeciwerozyjną
- C(s/ps) — proj. umocnienie skarp/przeciwskarp (s/ps) płytami ażurowymi
- D — proj. ścięk drogowy "trójkątny"
- E(dn+s/ps) — proj. umocnienie dna rowu (d) płytą ściekową – typ korytkowy, oraz umocnienie skarpy/przeciwskarpy (s/ps) płytą chodnikową
- F(s) — proj. ściek za chodnikiem (z umocnieniem skarpy płytą chodnikową (s))

Wykonawca:
ATTILA
S.C. "ATTILA" M. Królicki W. Jóźwiak
ul. Marcina Filipa 56/12
35-323 Rzeszów
biuro@attila.pl

Obiekt:
Rozbudowa drogi wojewódzkiej nr 836 Bychawa – Kębłów
na odcinku od m. Piotrków do m. Majdan Kozic Dolnych

Inwestor:
Zarząd Dróg Wojewódzkich w Lublinie
ul. Turystyczna 7a
20-207 Lublin

Fazy opracowania:
Projekt Wykonawczy

Projektował: mgr inż. Mateusz Królicki	Nr uprawnień: PDK/0114/POOD/06	
Sprawdził: mgr inż. Michał Nycz	Nr uprawnień:	
Sprawdził: mgr inż. Wojciech Jóźwiak	Nr uprawnień: SLK/1990/POOD/07	

Tytuł rysunku: Profil podłużny - Zjazdy w ciągu DW836 cz.1	Skala: 1:50	Nr rysunku: 3.10	Data: 11.2017

ZJAZDY W CIĄGU DW836 Skala 1:50/500

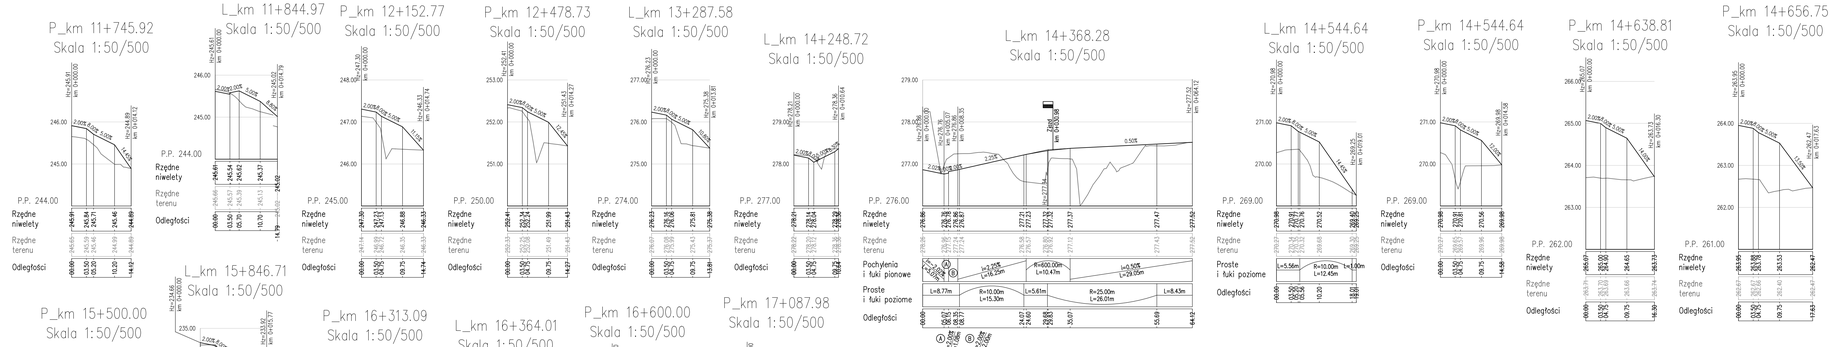

Legenda:

- ist. niweleta terenu
- proj. niweleta osi jezdni
- proj. niweleta rowu lewego
- proj. niweleta rowu prawego
- proj. niweleta rowu obustronnego
- skrzyżowanie/zjazd prawostronny
- skrzyżowanie/zjazd lewostronny
- zjazd obustronny
- skrzyżowanie obustronne
- ŚW / ŚN — proj. wpust deszczowy uliczny lewo/prawostronny
- przekrój poprzeczny
- A — proj. umocnienie dna rowu geosiatką komórkową
- B(s/ps) — proj. umocnienie skarp/przeciwskarp (s/ps) biomatą przeciwerozyjną
- C(s/ps) — proj. umocnienie skarp/przeciwskarp (s/ps) płytami ażurowymi
- D — proj. ściek drogowy "trójkątny"
- E(ś+s/ps) — proj. umocnienie dna rowu (ś) płytą ściekową – typ korytkowy, oraz umocnienie skarpy/przeciwskarpy (s/ps) płytą chodnikową
- F(s) — proj. ścieki za chodnikiem (z umocnieniem skarpy płytą chodnikową (s))

Wykonawca:
S.C. "ATTILA" M. Królicki W. Jóźwiak
ul. Marcina Filipa 56/12
35-323 Rzeszów
biuro@attila.pl

Obiekt:
Rozbudowa drogi wojewódzkiej nr 836 Bychawa – Kębłów
na odcinku od m. Piotrków do m. Majdan Kozic Dolnych

Inwestor:
Zarząd Dróg Wojewódzkich w Lublinie
ul. Turystyczna 7a
20-207 Lublin

Fazy opracowania: Projekt Wykonawczy

Projektował: mgr inż. Mateusz Królicki	Nr uprawnień: POK/0114/POOD/06	
Sprawdził: mgr inż. Michał Nycz	Nr uprawnień:	
Sprawdził: mgr inż. Wojciech Jóźwiak	Nr uprawnień: SLK/1990/POOD/07	

Tytuł rysunku: Profil podłużny - Zjazdy w ciągu DW836 cz.2

Skala: 1:50 / 1:500 | Nr rysunku: 3.11 | Data: 11.2017

DROGI WEWNĘTRZNE W CIĄGU DW836
Skala 1:50/500

Legenda:

- ist. niweleta terenu
- proj. niweleta osi jezdni
- proj. niweleta rowu lewego
- proj. niweleta rowu prawego
- proj. niweleta rowu obustronnego
- skrzyżowanie/zjazd prawostronny
- skrzyżowanie/zjazd lewostronny
- zjazd obustronny
- skrzyżowanie obustronne
- proj. wpust deszczowy uliczny lewo/prawostronny
- 6 — przekrój poprzeczny
- A — proj. umocnienie dna rowu geosiatką komórkową
- B(s/ps) — proj. umocnienie skarp/przeciwskarp (s/ps) biomatą przeciwerozyjną
- C(s/ps) — proj. umocnienie skarp/przeciwskarp (s/ps) płytami ażurowymi
- D — proj. ściek drogowy "trójkątny"
- E(d+s/ps) — proj. umocnienie dna rowu (d) płytą ściekową – typ korytkowy, oraz umocnienie skarpy/przeciwskarpy (s/ps) płytą chodnikową
- F(s) — proj. ściek za chodnikiem (z umocnieniem skarpy płytą chodnikową (s))

Wykonawca:
S.C. "ATTILA" M. Królicki W. Jóźwiak
ul. Marcina Filipa 56/12
35-323 Rzeszów
biuro@attila.pl

Obiekt:
Rozbudowa drogi wojewódzkiej nr 836 Bychawa – Kębłów na odcinku od m. Piotrków do m. Majdan Kozic Dolnych

Inwestor:
Zarząd Dróg Wojewódzkich w Lublinie
ul. Turystyczna 7a
20-207 Lublin

Faza opracowania: Projekt Wykonawczy

Projektował: mgr inż. Mateusz Królicki	Nr uprawnień: PDK/0114/POOD/06	[signature]
Opracował: mgr inż. Michał Nycz	Nr uprawnień:	[signature]
Sprawdził: mgr inż. Wojciech Jóźwiak	Nr uprawnień: SLK/1990/POOD/07	[signature]

Treść rysunku:	Skala:	Nr rysunku:	Data:
Profil podłużny - Drogi wewnętrzne	1:50/500	3.12	11.2017

ZJAZD W CIĄGU DG107181L STR. PRAWA

Skala 1:50/500

L_km 0+024.00
Skala 1:50/500

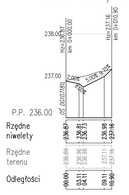

ZJAZDY W CIĄGU DG107181L STR. LEWA

Skala 1:50/500

P_km 0+027.31
Skala 1:50/500

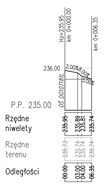

L_km 0+048.14
Skala 1:50/500

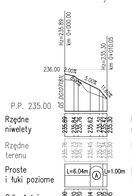

P_km 0+049.81
Skala 1:50/500

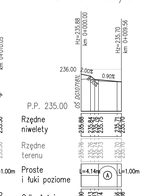

ZJAZD W CIĄGU DR. WEWN. DZ. 1597 KM 11+788.70

Skala 1:50/500

L_km 0+016.80
Skala 1:50/500

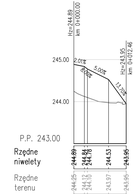

ZJAZDY W CIĄGU DP2272L STR. PRAWA

Skala 1:50/500

L_km 0+036.28
Skala 1:50/500

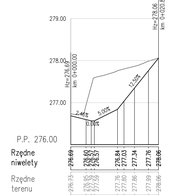

L_km 0+067.47
Skala 1:50/500

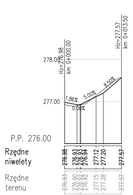

P_km 0+040.75
Skala 1:50/500

ZJAZDY W CIĄGU DP2272L STR. LEWA

Skala 1:50/500

P_km 0+038.81
Skala 1:50/500

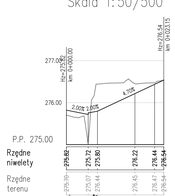

Legenda:

- ist. niweleta terenu
- proj. niweleta osi jezdni
- proj. niweleta rowu lewego
- proj. niweleta rowu prawego
- proj. niweleta rowu obustronnego
- skrzyżowanie/zjazd prawostronny
- skrzyżowanie/zjazd lewostronny
- zjazd obustronny
- skrzyżowanie obustronne
- ca / ns — proj. wpust deszczowy uliczny lewo/prawostronny
- E — przekrój poprzeczny
- A — proj. umocnienie dna rowu geosiatką komórkową
- B(s/ps) — proj. umocnienie skarp/przeciwskarp (s/ps) biomatą przeciwerozyjną
- C(s/ps) — proj. umocnienie skarp/przeciwskarp (s/ps) płytami ażurowymi
- D — proj. ściek drogowy "trójkątny"
- E(d+s/ps) — proj. umocnienie dna rowu (d) płytą ściekową – typ korytkowy, oraz umocnienie skarpy/przeciwskarpy (s/ps) płytą chodnikową
- F(s) — proj. ściek za chodnikiem (z umocnieniem skarpy płytą chodnikową (s))

Wykonawca:
S.C. "ATTILA" M. Królicki W. Jóźwiak
ul. Marcina Filipa 56/12
35-323 Rzeszów
biuro@attila.pl

Obiekt:
Rozbudowa drogi wojewódzkiej nr 836 Bychawa – Kębłów
na odcinku od m. Piotrków do m. Majdan Kozic Dolnych

Inwestor:
Zarząd Dróg Wojewódzkich w Lublinie
ul. Turystyczna 7a
20-207 Lublin

Faza opracowania:
Projekt Wykonawczy

Projektował: mgr inż. Mateusz Królicki	Nr uprawnień: POK/0114/POOD/06	
Sprawdził: mgr inż. Michał Nycz	Nr uprawnień:	
Sprawdził: mgr inż. Wojciech Jóźwiak	Nr uprawnień: SLK/1990/POOD/07	
Tytuł rysunku: Profil podłużny - Zjazdy z dróg innych kategorii	Skala: 1:50 / 1:500	Nr rysunku: 3.13
		Data: 11.2017

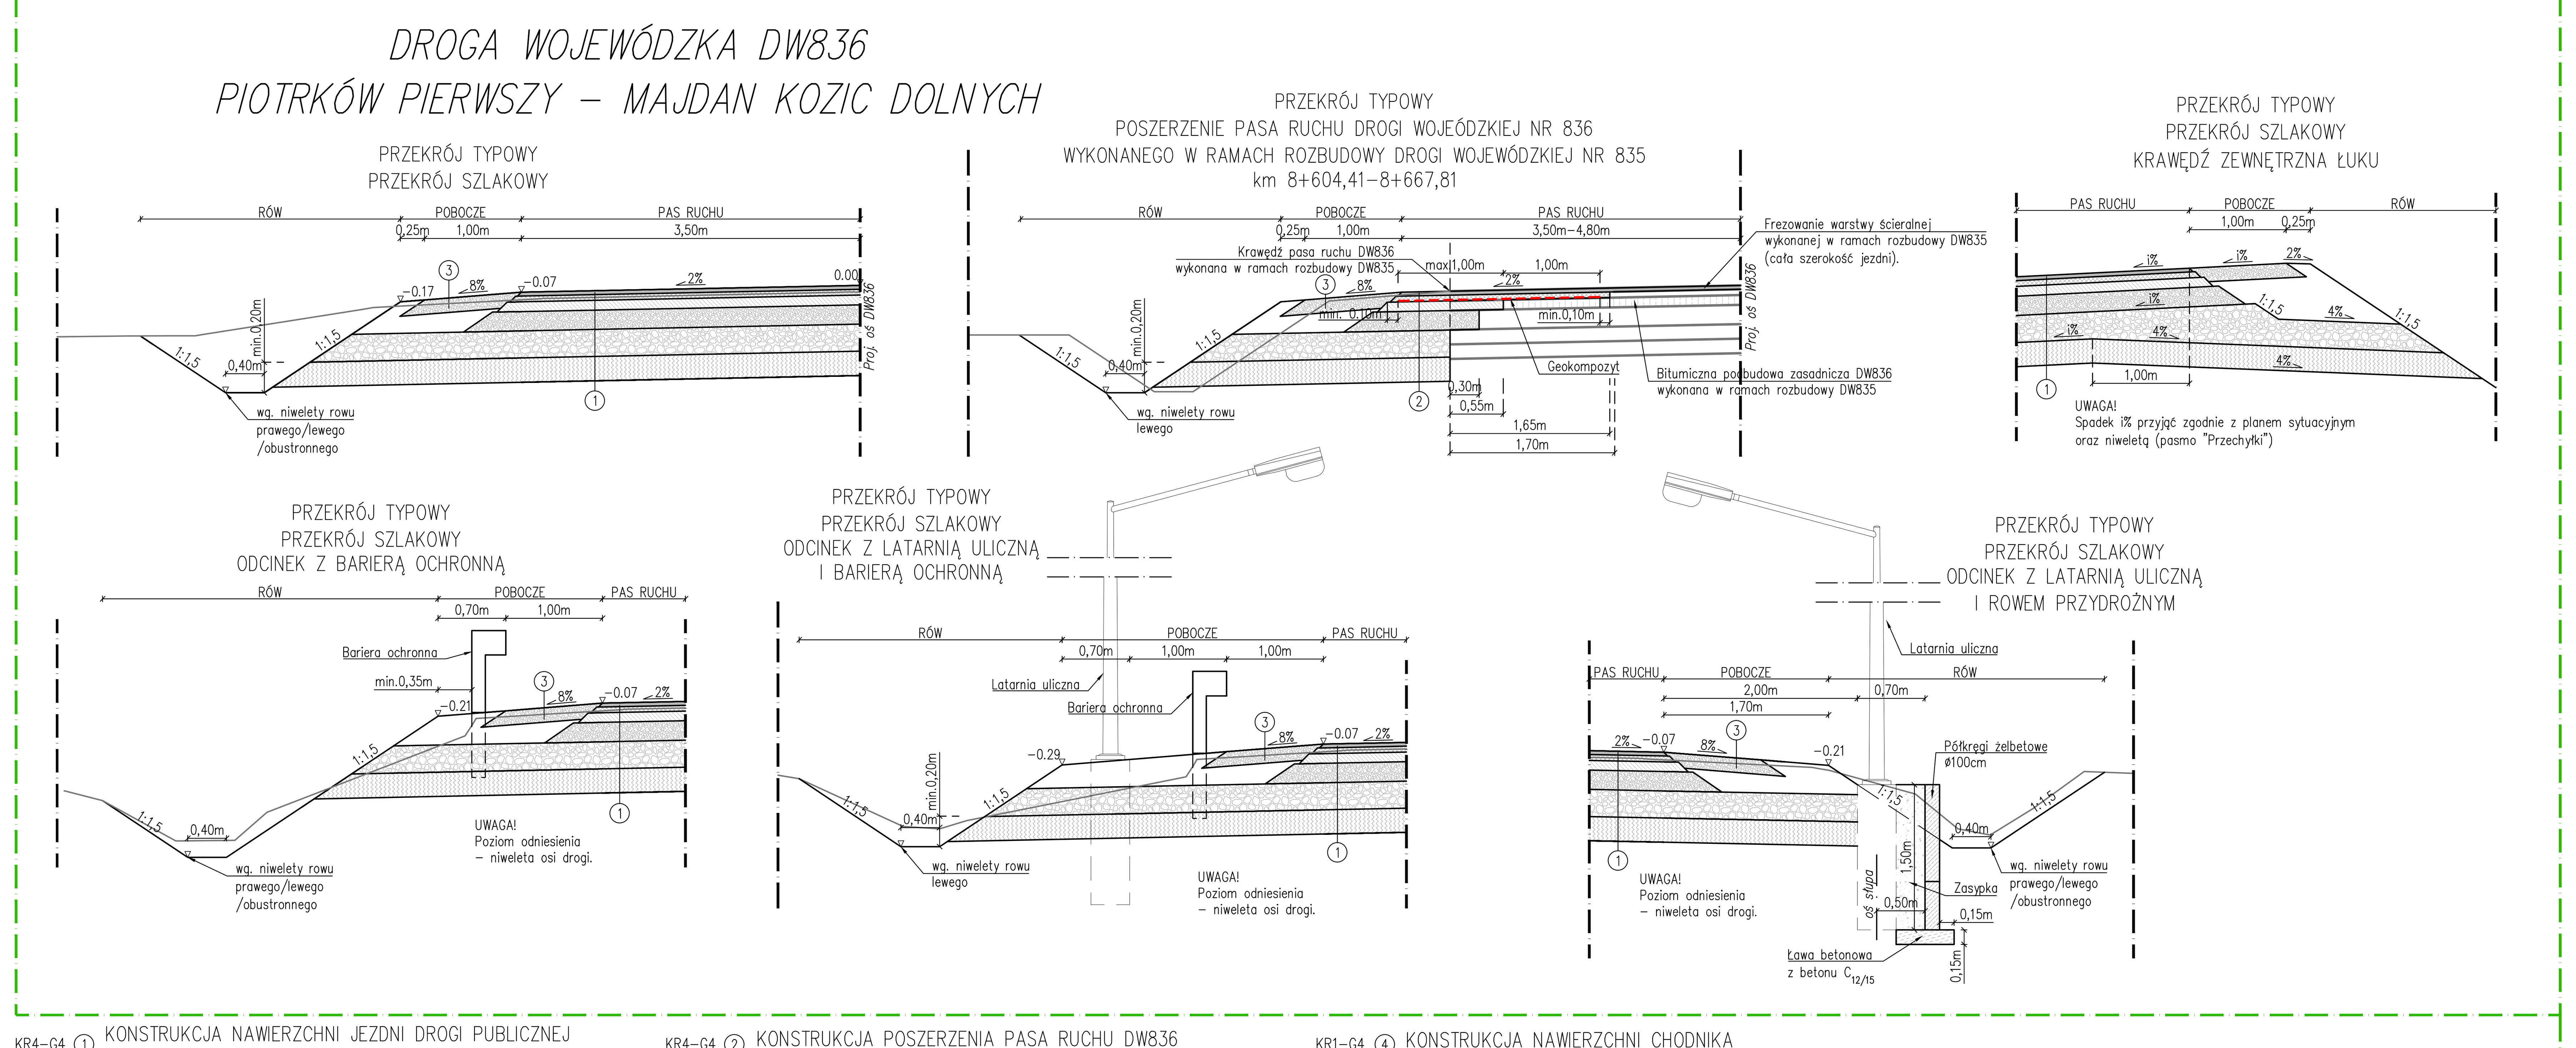

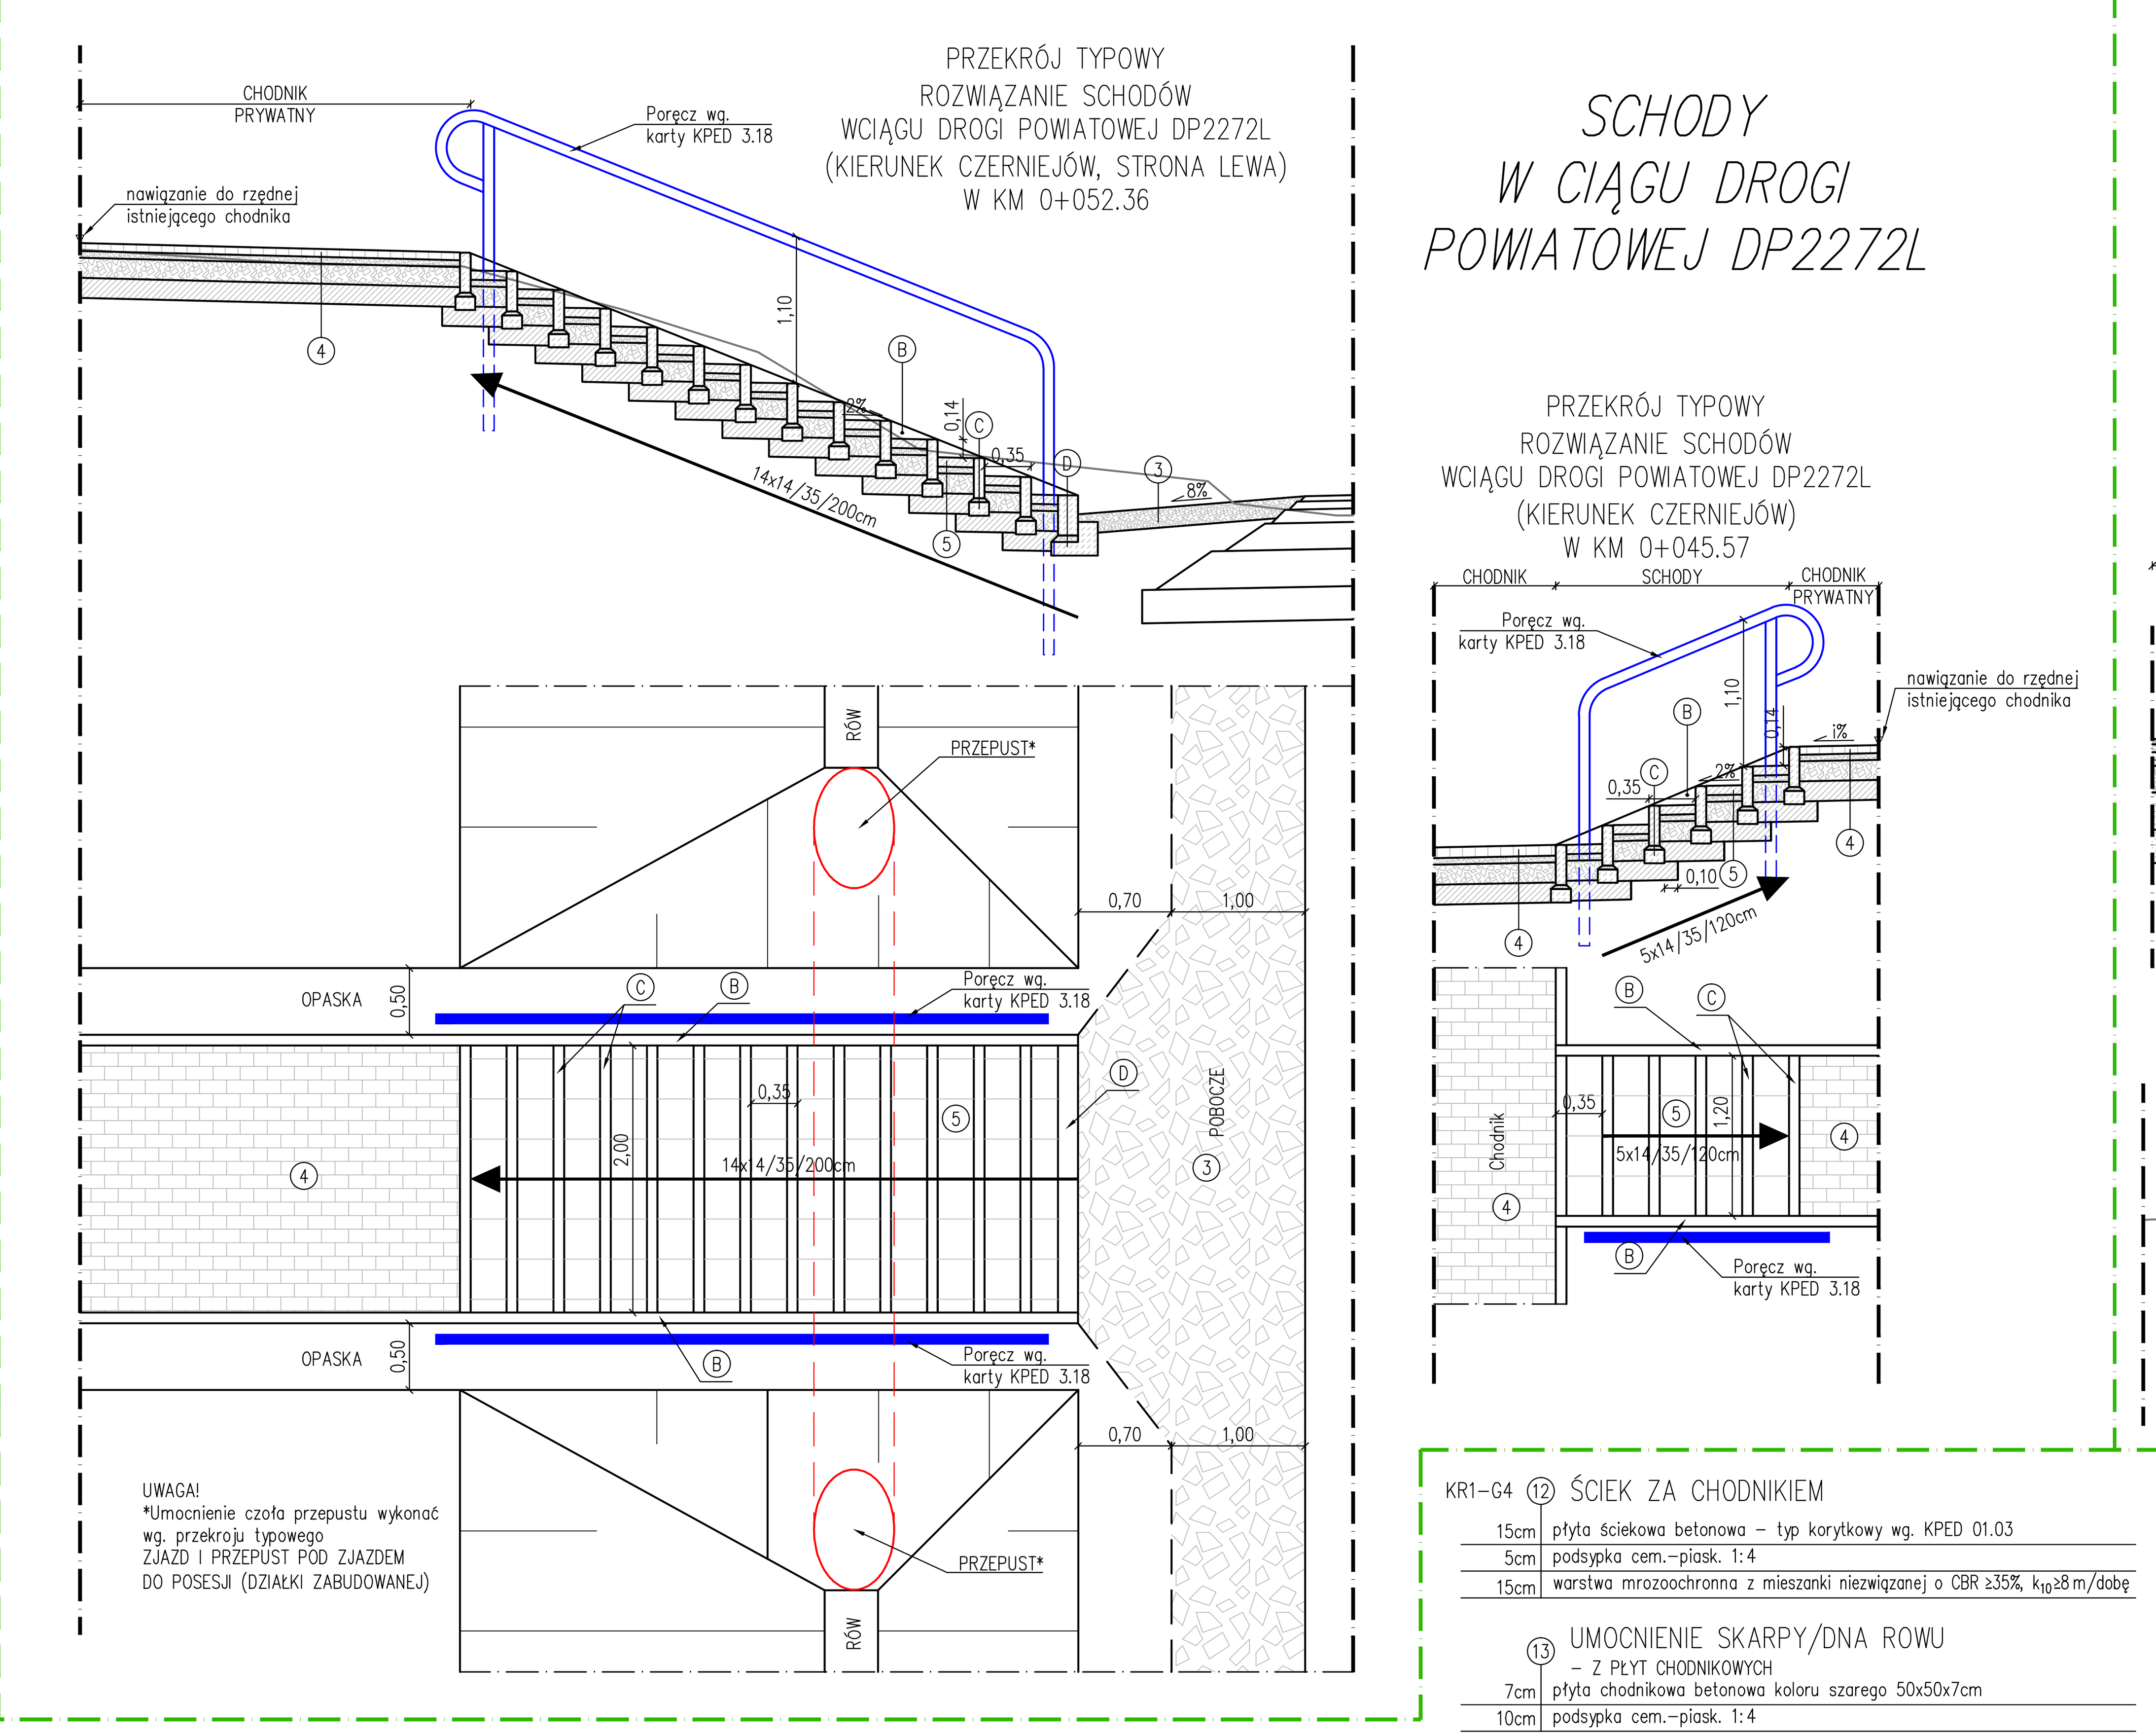

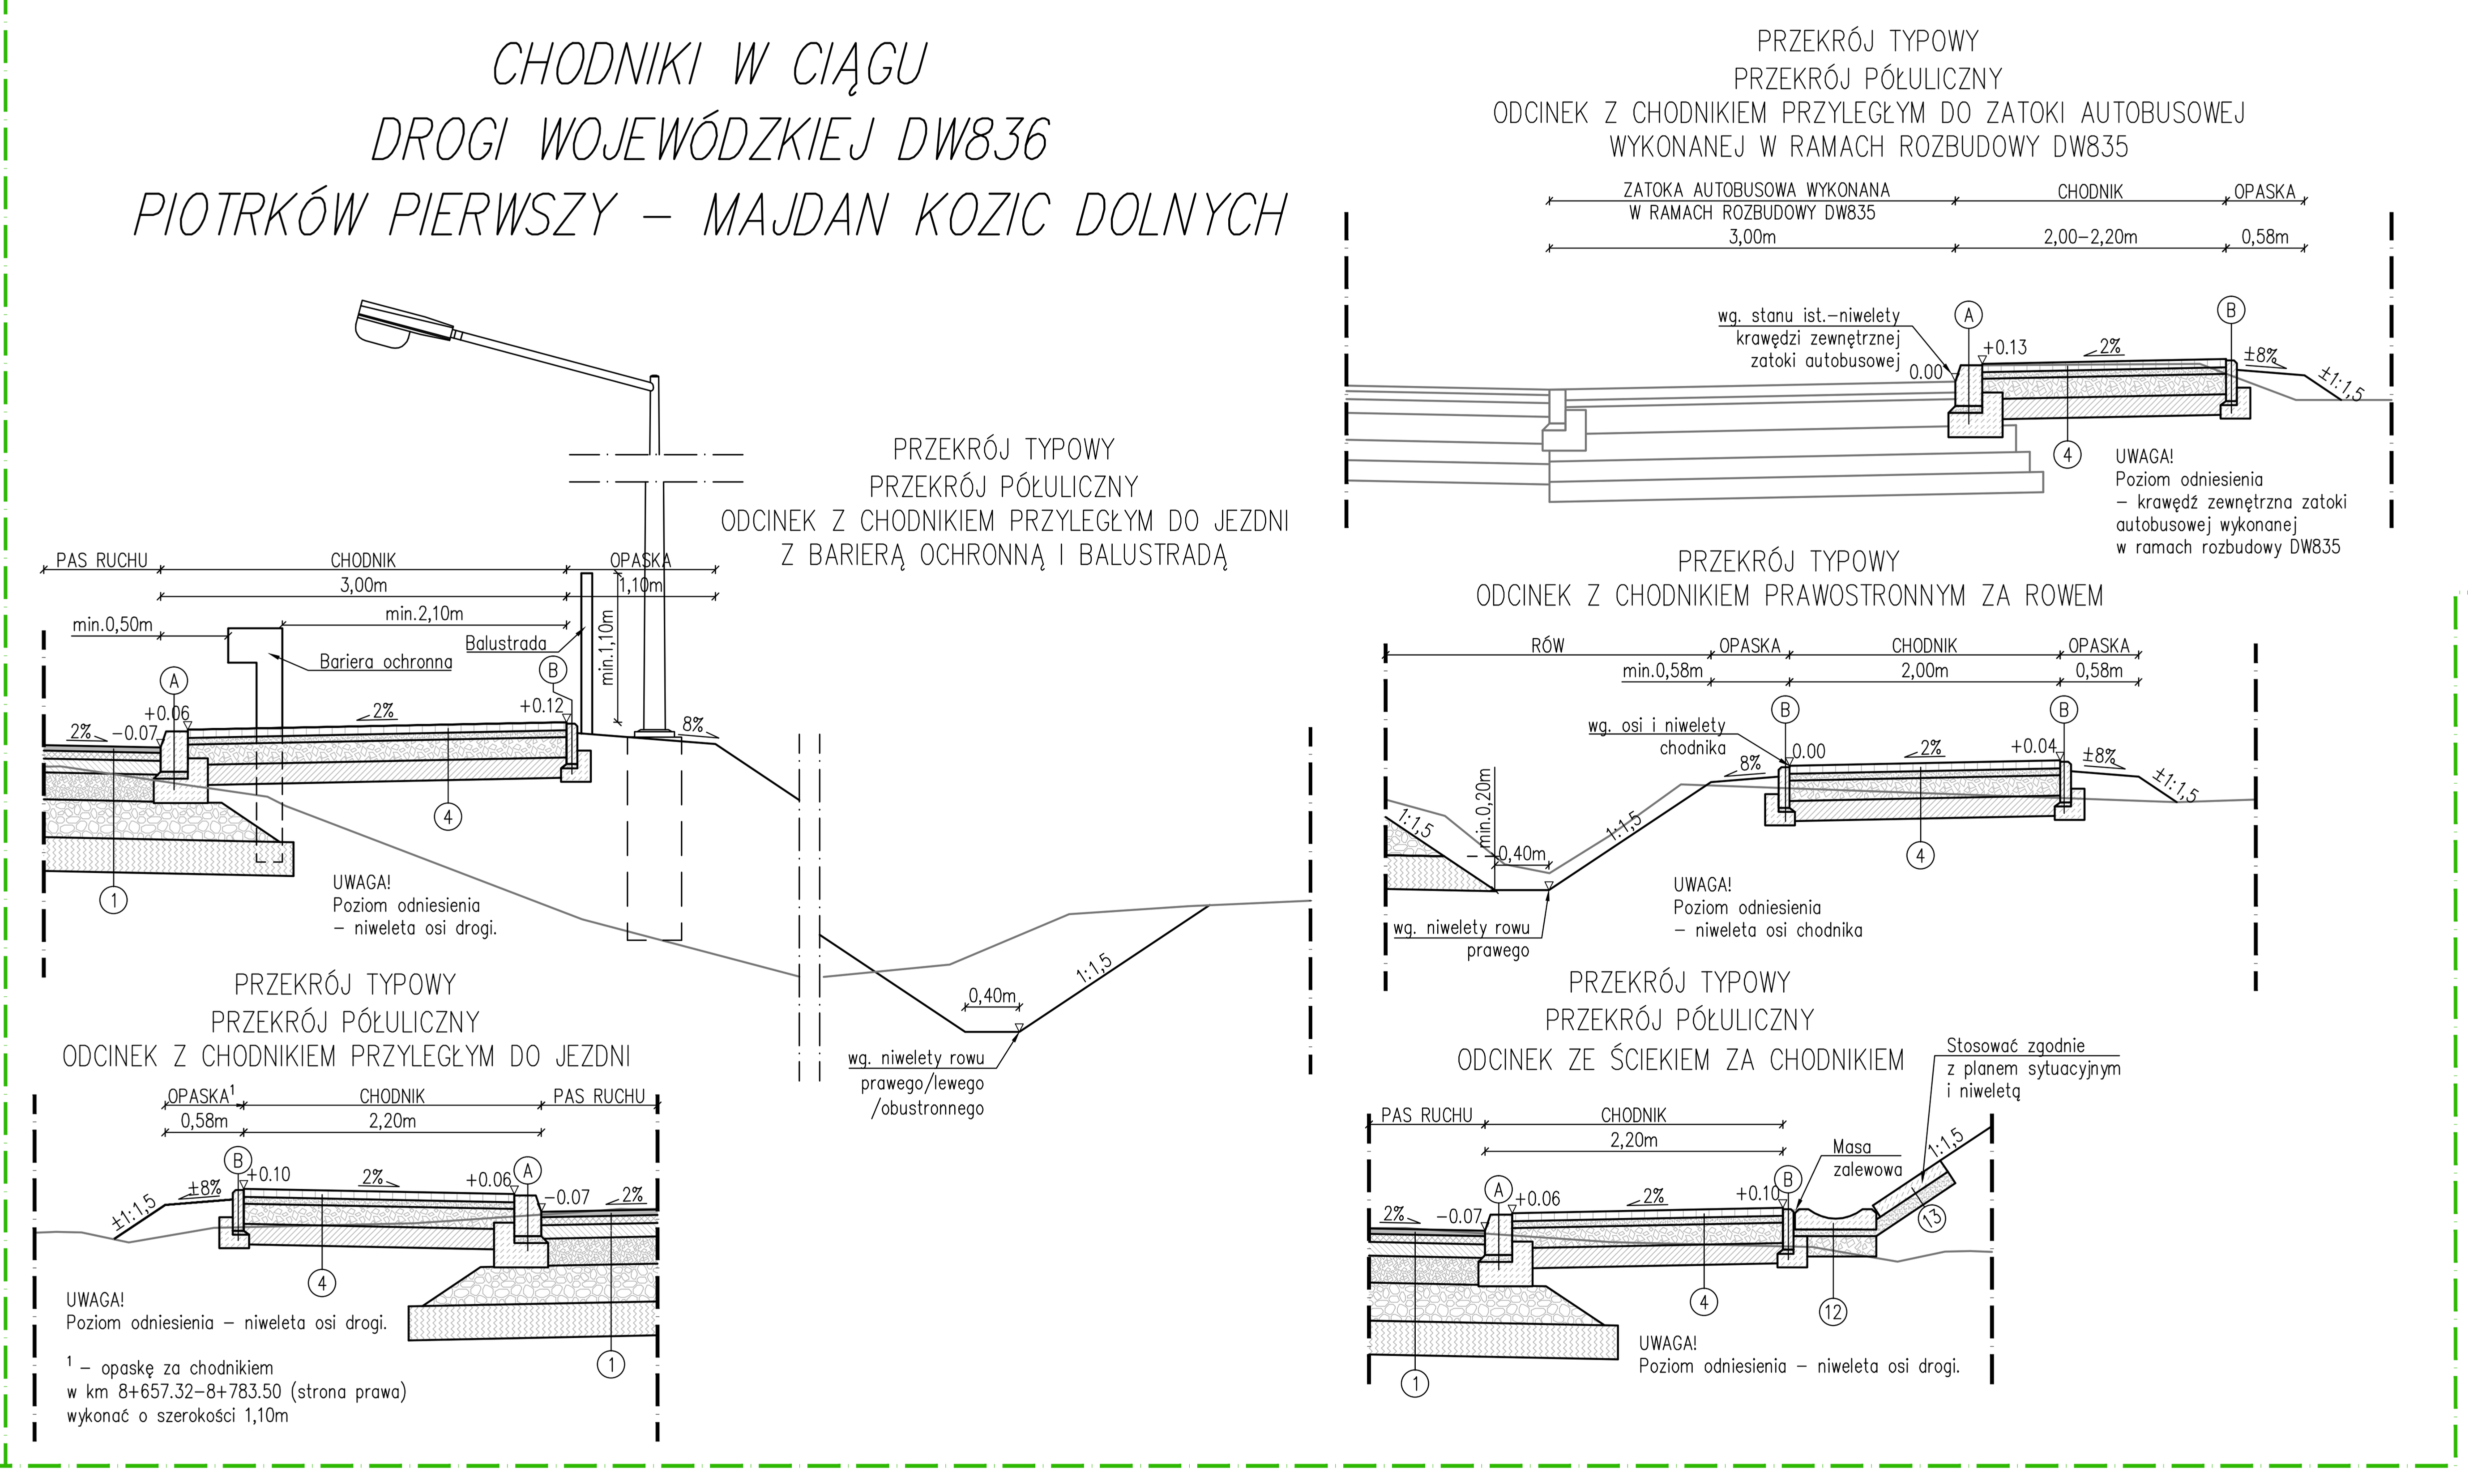

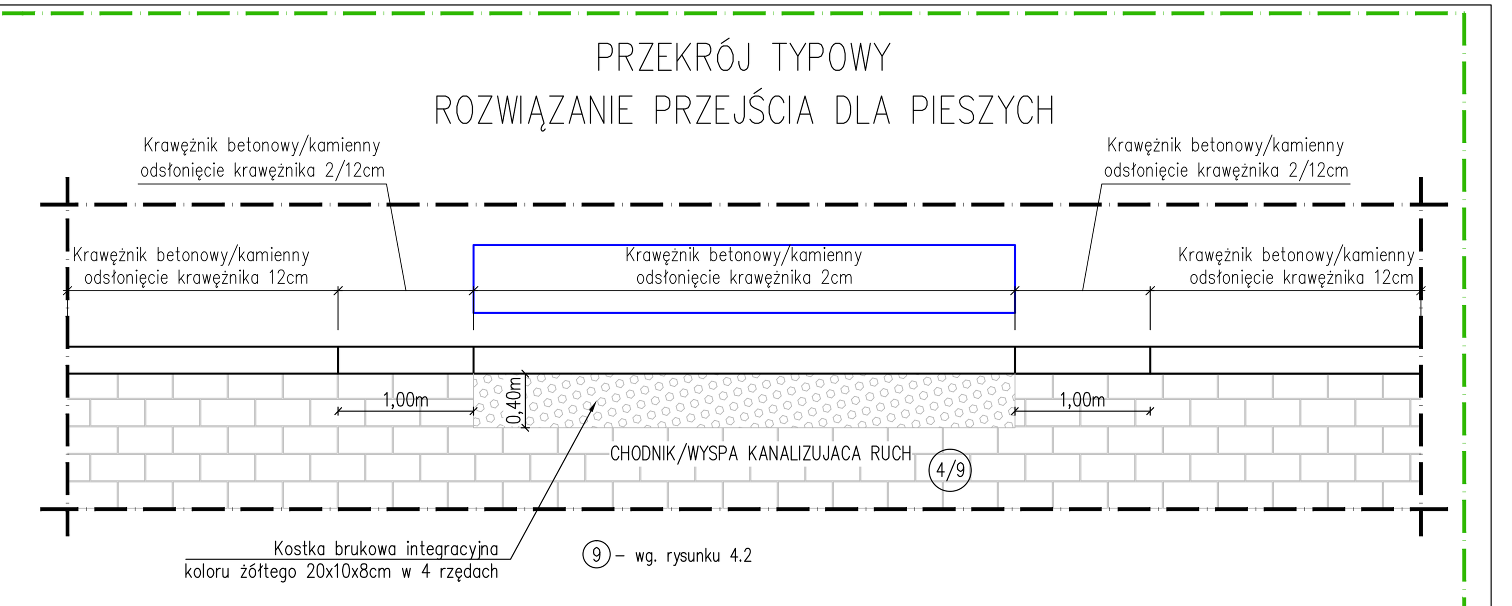

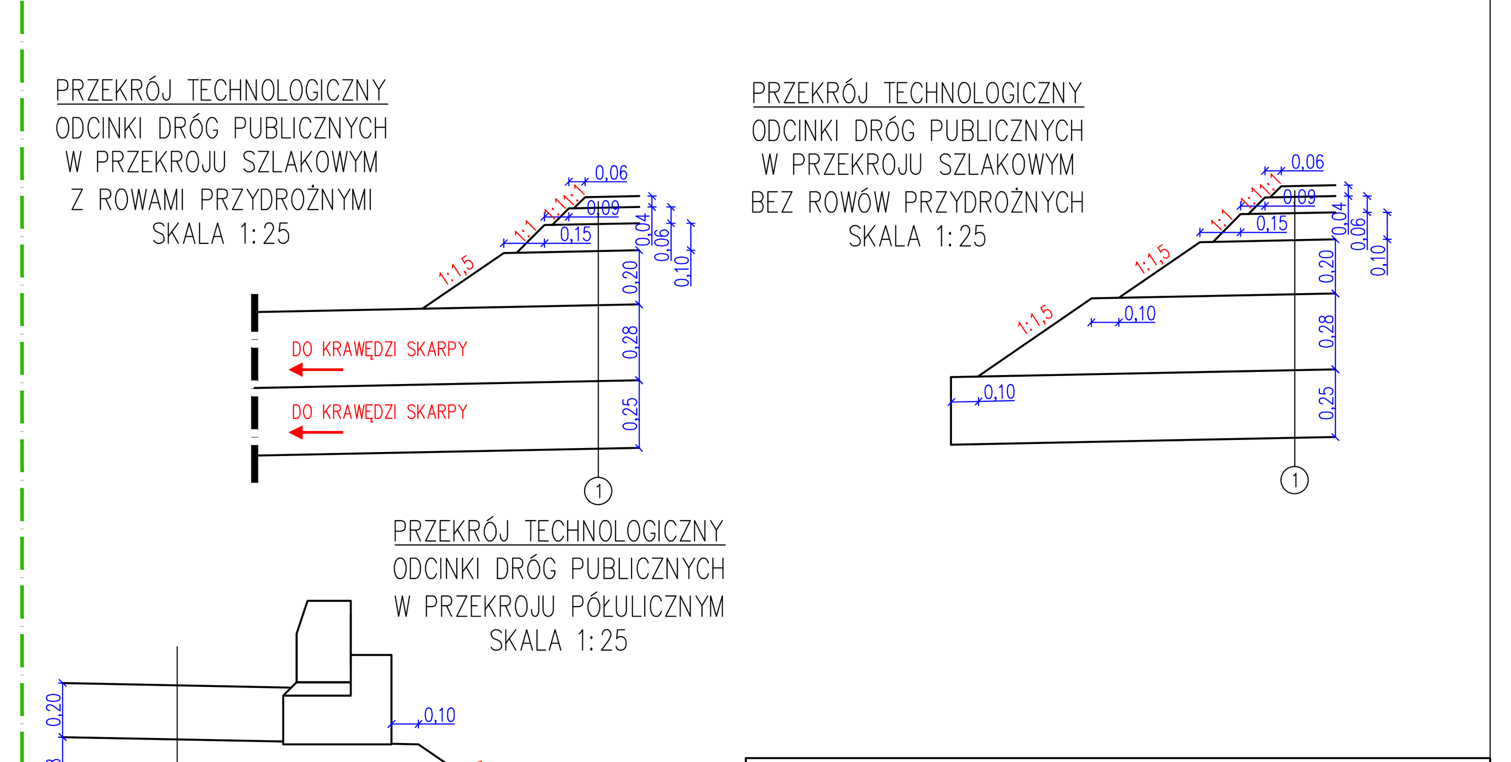

KR4–G4 (1) KONSTRUKCJA NAWIERZCHNI JEZDNI DROGI PUBLICZNEJ – NAWIERZCHNIA BITUMICZNA

4cm	warstwa ścieralna z SMA11	
6cm	warstwa wiążąca z betonu asfaltowego – AC16W	
10cm	warstwa podbudowy zasadniczej z betonu asfaltowego – AC22P	$E_2 \geq 160$MPa
20cm	warstwa podbudowy zasadniczej z mieszanki niezwiązanej 0/31.5mm z kruszywem $C_{90/3}$	$E_2 \geq 100$MPa
28cm	warstwa mrozoochronna z mieszanki niezwiązanej o CBR ≥35%, $k_{10} \geq 8$ m/dobę	$E_2 \geq 50$MPa
25cm	warstwa ulepszonego podłoża z mieszanki związanej cementem $C_{1,5/2} \leq 4$MPa	$E_2 \geq 25$MPa

KR4–G4 (2) KONSTRUKCJA POSZERZENIA PASA RUCHU DW836

4cm	warstwa ścieralna z SMA11	
6cm	warstwa wiążąca z betonu asfaltowego – AC16W	
---	kompozyt zabezpieczający przed spękaniami odbitymi	
10cm	warstwa podbudowy zasadniczej z betonu asfaltowego – AC22P	$E_2 \geq 160$MPa
20cm	warstwa podbudowy zasadniczej z mieszanki niezwiązanej 0/31.5mm z kruszywem $C_{90/3}$	$E_2 \geq 100$MPa
28cm	warstwa mrozoochronna z mieszanki niezwiązanej o CBR ≥35%, $k_{10} \geq 8$ m/dobę	$E_2 \geq 50$MPa
25cm	warstwa ulepszonego podłoża z mieszanki związanej cementem $C_{1,5/2} \leq 4$MPa	$E_2 \geq 25$MPa

(3) KONSTRUKCJA NAWIERZCHNI POBOCZA

15cm	nawierzchnia z mieszanki niezwiązanej 0/31.5mm z kruszywem $C_{90/3}$

KR1–G4 (4) KONSTRUKCJA NAWIERZCHNI CHODNIKA

6cm	warstwa ścieralna – kostka brukowa betonowa koloru szarego	
5cm	podsypka cem.–piask. 1:4	
15cm	warstwa podbudowy zasadniczej z mieszanki niezwiązanej 0/31.5mm z kruszywem $C_{90/3}$	$E_2 \geq 80$MPa
15cm	warstwa mrozoochronna z mieszanki związanej cementem $C_{1,5/2} \leq 4$MPa	$E_2 \geq 25$MPa

KR1–G4 (5) KONSTRUKCJA NAWIERZCHNI SCHODÓW

5cm	warstwa ścieralna – płyta chodnikowa 35x35x5cm koloru szarego	
5cm	podsypka cem.–piask. 1:4	
15cm	warstwa podbudowy zasadniczej z mieszanki niezwiązanej 0/31.5mm z kruszywem $C_{90/3}$	$E_2 \geq 80$MPa
15cm	warstwa mrozoochronna z mieszanki związanej cementem $C_{1,5/2} \leq 4$MPa	$E_2 \geq 25$MPa

KR1–G4 (12) ŚCIEK ZA CHODNIKIEM

15cm	płyta ściekowa betonowa – typ korytkowy wg. KPED 01.03
5cm	podsypka cem.–piask. 1:4
15cm	warstwa mrozoochronna z mieszanki niezwiązanej o CBR ≥35%, $k_{10} \geq 8$ m/dobę

(13) UMOCNIENIE SKARPY/DNA ROWU – Z PŁYT CHODNIKOWYCH

7cm	płyta chodnikowa betonowa koloru szarego 50x50x7cm
10cm	podsypka cem.–piask. 1:4

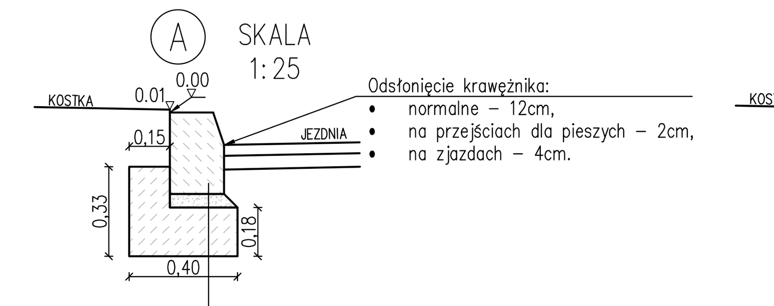

30cm	krawężnik betonowy typ uliczny 20x30cm
5cm	podsypka cem.–piask. 1:4 (0,011m³/mb)
18cm	ława betonowa z oporem z betonu C12/15 (0,095m³/mb)

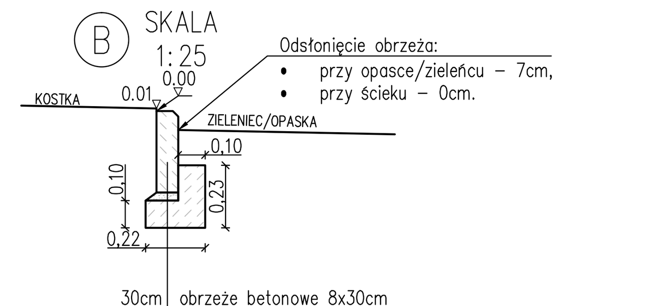

30cm	obrzeże betonowe 8x30cm
3cm	podsypka cem.–piask. 1:4 (0,003m³/mb)
10cm	ława betonowa z oporem z betonu C12/15 (0,035m³/mb)

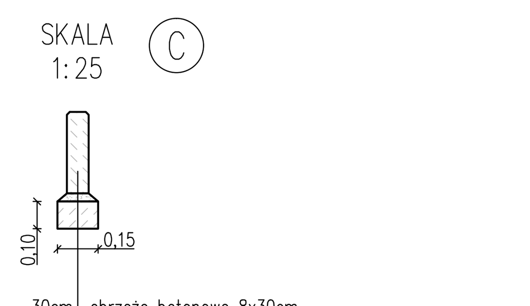

30cm	obrzeże betonowe 8x30cm
3cm	podsypka cem.–piask. 1:4 (0,003m³/mb)
10cm	ława betonowa zwykła z betonu C12/15 (0,015m³/mb)

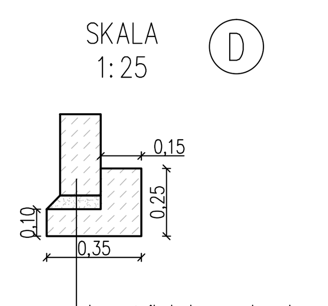

30cm	krawężnik betonowy typ drogowy 15x30cm
5cm	podsypka cem.–piask. 1:4 (0,009m³/mb)
10cm	ława betonowa z oporem z betonu C12/15 (0,058m³/mb)

Wykonawca: S.C. "ATTILA" M. Królicki W. Jóźwiak, ul. Marcina Filipa 56/12, 35-323 Rzeszów, biuro@attila.pl			
Obiekt: Rozbudowa drogi wojewódzkiej nr 836 Bychawa – Kębłów na odcinku od m. Piotrków do m. Majdan Kozic Dolnych			
Inwestor: Zarząd Dróg Wojewódzkich w Lublinie, ul. Turystyczna 7a, 20-207 Lublin			
Faza opracowania: Projekt Wykonawczy			
Projektował: mgr inż. Mateusz Królicki	Nr uprawnień: PDK/0114/POOD/06		
Opracował: mgr inż. Michał Nycz	Nr uprawnień:		
Sprawdził: mgr inż. Wojciech Jóźwiak	Nr uprawnień: SLK/1990/POOD/07		
Treść rysunku: Przekroje typowe - cz.1	Skala: 1:50	Nr rysunku: 4.1	Data: 11.2017

ROZWIĄZANIE ZATOK AUTOBUSOWYCH W CIĄGU DROGI WOJEWÓDZKIEJ DW836 PIOTRKÓW PIERWSZY – MAJDAN KOZIC DOLNYCH

PRZEKRÓJ TYPOWY
ZATOKA AUTOBUSOWA PRZY KRAWĘDZI JEZDNI

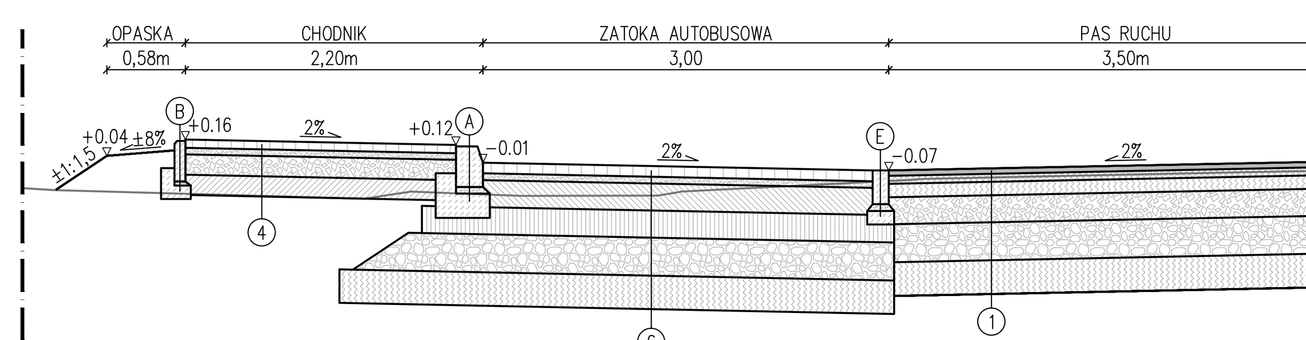

PRZEKRÓJ TYPOWY
ZATOKA AUTOBUSOWA Z POBOCZEM

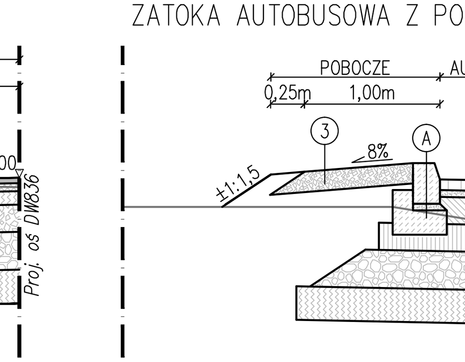

PRZEKRÓJ TYPOWY
ZATOKA AUTOBUSOWA Z WYSPĄ DZIELĄCĄ

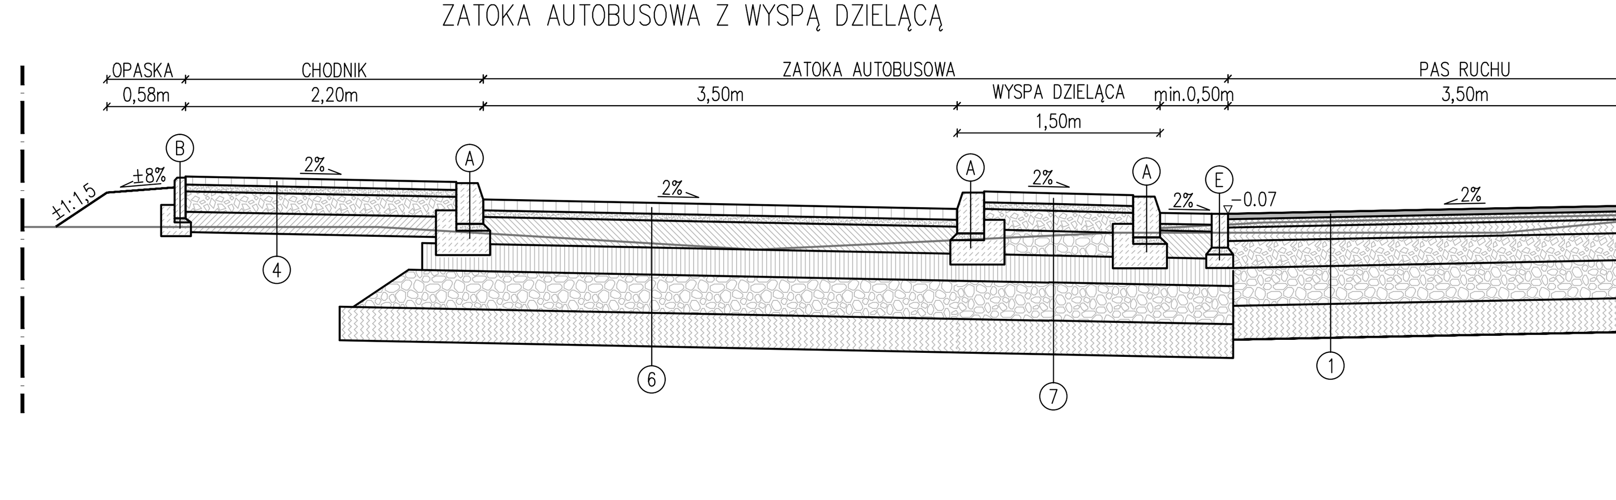

ROZWIĄZANIE RONDA W CIĄGU DROGI WOJEWÓDZKIEJ DW836 PIOTRKÓW PIERWSZY – MAJDAN KOZIC DOLNYCH

PRZEKRÓJ TYPOWY
SKRZYŻOWANIE TYPU RONDO

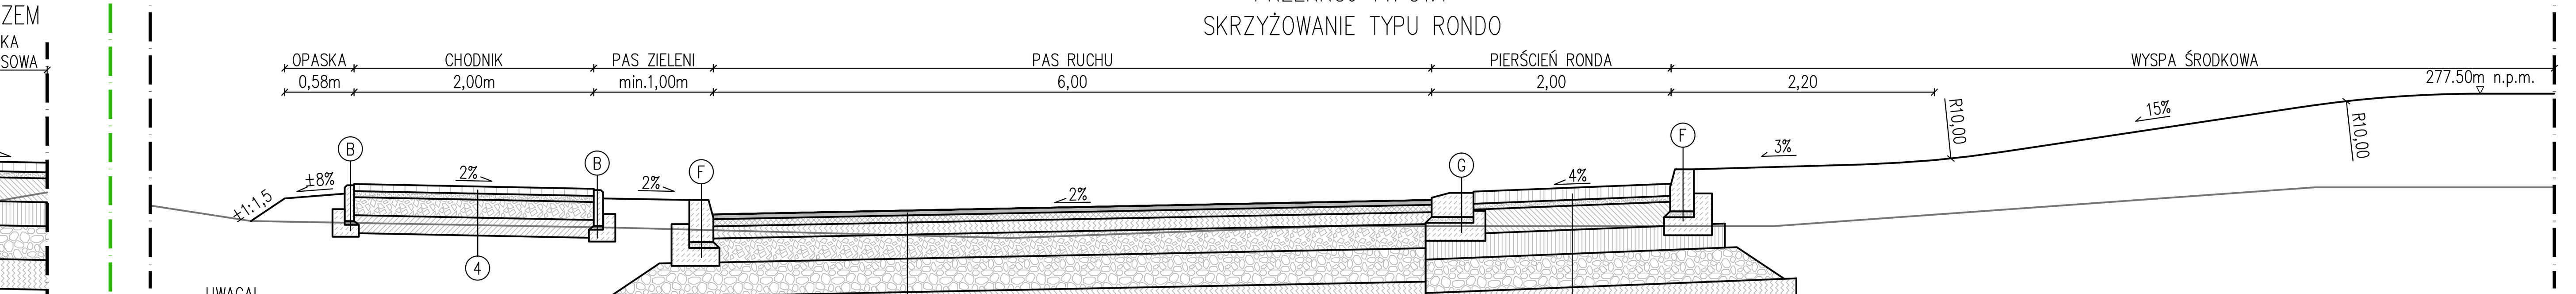

PRZEKRÓJ TYPOWY
SKRZYŻOWANIE TYPU RONDO
ROZWIĄZANIE WYSPY NAJAZDOWEJ

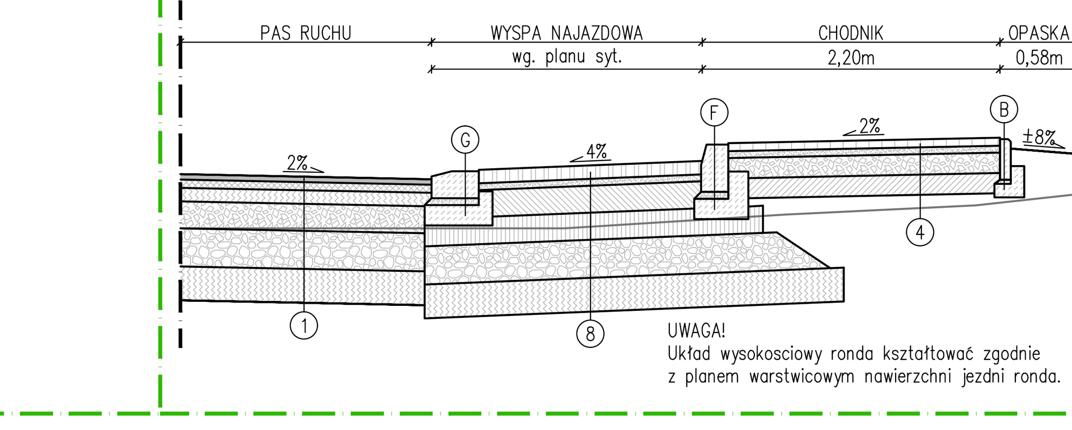

PRZEKRÓJ TYPOWY
SKRZYŻOWANIE TYPU RONDO
ROZWIĄZANIE WYSPY KANALIZUJĄCEJ RUCH

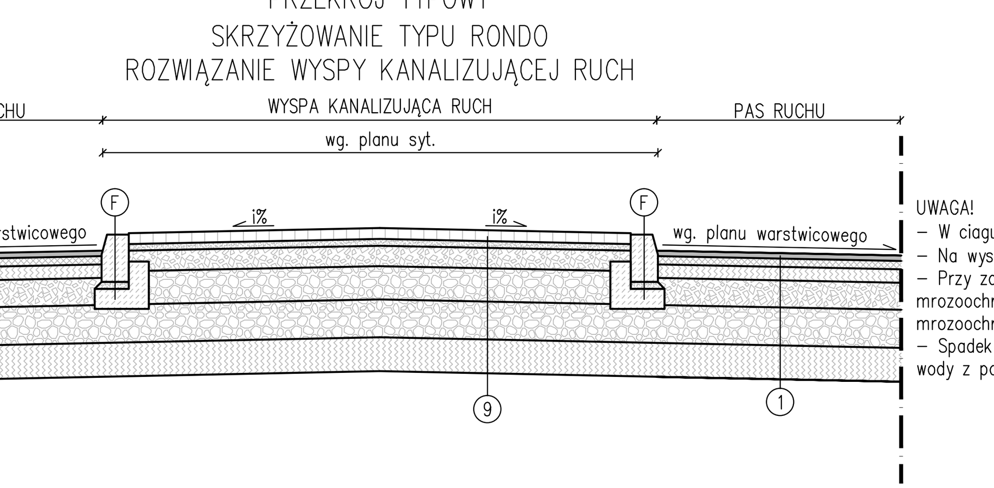

UWAGA!
– W ciagu wyspy stosować odsłonięcie krawężnika 12cm (normalne),
– Na wysokości przejścia dla pieszych stosować odsłonięcie krawężnika 2cm,
– Przy zastosowaniu odsłonięcia krawężnika 2cm grubość warstwy mrozoochronnej[1] należy odpowiednio zmiejszyć, zachowując ciągłość warstwy mrozoochronnej i ulepszonego podłoża,
– Spadek 1% dostosować do rzędnych krawężnika, zapewniajc sprawny spływ wody z powierzchni wyspy.

KR4–G4 (1) KONSTRUKCJA NAWIERZCHNI JEZDNI DROGI PUBLICZNEJ
– NAWIERZCHNIA BITUMICZNA

4cm	warstwa ścieralna z SMA11	
6cm	warstwa wiążąca z betonu asfaltowego – AC16W	
10cm	warstwa podbudowy zasadniczej z betonu asfaltowego – AC22P	
20cm	warstwa podbudowy zasadniczej z mieszanki niezwiązanej 0/31.5mm z kruszywem $C_{90/3}$	$E_2 \geq 160MPa$
28cm	warstwa mrozoochronna z mieszanki niezwiązanej o CBR ≥35%, $k_{10} \geq 8$ m/dobę	$E_2 \geq 100MPa$
25cm	warstwa ulepszonego podłoża z mieszanki związanej cementem $C_{1,5/2} \leq 4MPa$	$E_2 \geq 50MPa$
		$E_2 \geq 25MPa$

(3) KONSTRUKCJA NAWIERZCHNI POBOCZA

15cm	nawierzchnia z mieszanki niezwiązanej 0/31.5mm z kruszywem $C_{90/3}$

KR1–G4 (4) KONSTRUKCJA NAWIERZCHNI CHODNIKA

6cm	warstwa ścieralna – kostka brukowa betonowa koloru szarego	
5cm	podsypka cem.–piask. 1:4	
15cm	warstwa podbudowy zasadniczej z mieszanki niezwiązanej 0/31.5mm z kruszywem $C_{90/3}$	$E_2 \geq 80MPa$
15cm	warstwa mrozoochronna z mieszanki związanej cementem $C_{1,5/2} \leq 4MPa$	
		$E_2 \geq 25MPa$

KR4–G4 (6) KONSTRUKCJA NAWIERZCHNI ZATOKI AUTOBUSOWEJ

8cm	warstwa ścieralna – kostka brukowa betonowa koloru czerwonego	
5cm	podsypka cem.–piask. 1:4	
---	2x emulsja asfaltowa szybkorozpadowa typu C60B3 ZM lub C60BP3 ZM	
20cm	warstwa podbudowy zasadniczej z mieszanki związanej cementem $C_{5/6} \leq 10MPa$	
20cm	warstwa podbudowy pomocniczej z mieszanki związanej cementem $C_{3/4} \leq 6MPa$	$E_2 \geq 100MPa$
28cm	warstwa mrozoochronna z mieszanki niezwiązanej o CBR ≥35%, $k_{10} \geq 8$ m/dobę	$E_2 \geq 50MPa$
25cm	warstwa ulepszonego podłoża z mieszanki związanej cementem $C_{1,5/2} \leq 4MPa$	$E_2 \geq 25MPa$

KR4–G4 (7) KONSTRUKCJA NAWIERZCHNI WYSPY DZIELĄCEJ

8cm	warstwa ścieralna – kostka brukowa koloru szarego	
5cm	podsypka cem.–piask. 1:4	
15cm	warstwa podbudowy zasadniczej z mieszanki niezwiązanej 0/31.5mm z kruszywem $C_{90/3}$	
18cm	warstwa mrozoochronna[1] z mieszanki niezwiązanej o CBR ≥35%, $k_{10} \geq 8$ m/dobę	
20cm	warstwa podbudowy pomocniczej z mieszanki związanej cementem $C_{3/4} \leq 6MPa$	
28cm	warstwa mrozoochronna z mieszanki niezwiązanej o CBR ≥35%, $k_{10} \geq 8$ m/dobę	$E_2 \geq 100MPa$
25cm	warstwa ulepszonego podłoża z mieszanki związanej cementem $C_{1,5/2} \leq 4MPa$	$E_2 \geq 50MPa$
		$E_2 \geq 25MPa$

KR4–G4 (8) KONSTRUKCJA NAWIERZCHNI PIERŚCIENIA RONDA I WYSPY NAJAZDOWEJ

10cm	warstwa ścieralna – kostka kamienna nieregularna	
5cm	podsypka cem.–piask. 1:4	
---	2x emulsja asfaltowa szybkorozpadowa typu C60B3 ZM lub C60BP3 ZM	
20cm	warstwa podbudowy zasadniczej z mieszanki związanej cementem $C_{5/6} \leq 10MPa$	
20cm	warstwa podbudowy pomocniczej z mieszanki związanej cementem $C_{3/4} \leq 6MPa$	$E_2 \geq 100MPa$
28cm	warstwa mrozoochronna z mieszanki niezwiązanej o CBR ≥35%, $k_{10} \geq 8$ m/dobę	$E_2 \geq 50MPa$
25cm	warstwa ulepszonego podłoża z mieszanki związanej cementem $C_{1,5/2} \leq 4MPa$	$E_2 \geq 25MPa$

KR4–G4 (9) KONSTRUKCJA NAWIERZCHNI WYSPY KANALIZUJĄCEJ RUCH

8cm	warstwa ścieralna – kostka brukowa koloru szarego	
5cm	podsypka cem.–piask. 1:4	
15cm	warstwa podbudowy zasadniczej z mieszanki niezwiązanej 0/31.5mm z kruszywem $C_{90/3}$	
15–25cm	warstwa mrozoochronna[1] z mieszanki niezwiązanej o CBR ≥35%, $k_{10} \geq 8$ m/dobę	
28cm	warstwa mrozoochronna z mieszanki niezwiązanej o CBR ≥35%, $k_{10} \geq 8$ m/dobę	$E_2 \geq 100MPa$
25cm	warstwa ulepszonego podłoża z mieszanki związanej cementem $C_{1,5/2} \leq 4MPa$	$E_2 \geq 50MPa$
		$E_2 \geq 25MPa$

KR4–G4 (10) KONSTRUKCJA NAWIERZCHNI JEZDNI DROGI PUBLICZNEJ
– NAWIERZCHNIA Z KRUSZYWA

15cm	nawierzchnia z mieszanki niezwiązanej 0/31.5mm z kruszywem $C_{90/3}$	$E_2 \geq 100MPa$
28cm	warstwa mrozoochronna z mieszanki niezwiązanej o CBR ≥35%, $k_{10} \geq 8$ m/dobę	$E_2 \geq 50MPa$
25cm	warstwa ulepszonego podłoża z mieszanki związanej cementem $C_{1,5/2} \leq 4MPa$	$E_2 \geq 25MPa$

KR2–G4 (11) KONSTRUKCJA NAWIERZCHNI PLACU UTWARDZONEGO
– REGULACJA WYSOKOŚCIOWA

5cm	warstwa ścieralna z betonu asfaltowego – AC11S
śr.15cm	warstwa wyrównawcza[1] z mieszanki niezwiązanej 0/31,5mm z kruszywem $C_{90/3}$
	ist. konstrukcja placu

[1]–warstę wyrównawczą stosować opcjonalnie, w przypadku dużych różnic wysokości

PRZEKRÓJ TECHNOLOGICZNY
ODCINKI DRÓG PUBLICZNYCH
Z ZATOKĄ AUTOBUSOWĄ/
PIERŚCIENIEM RONDA/WYSPĄ NAJAZDOWĄ
(KRAWĘDŹ ZEWNĘTRZNA)
SKALA 1:25

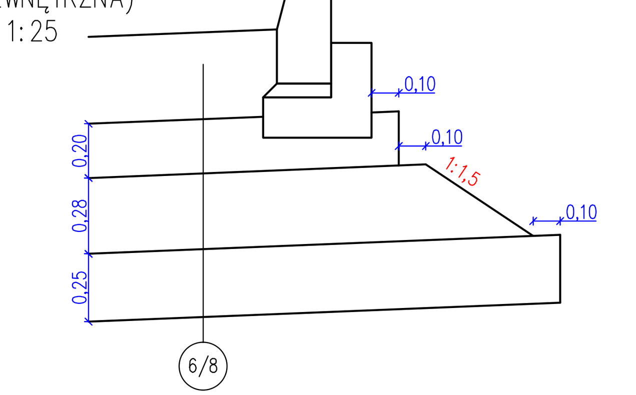

DROGI PUBLICZNE INNYCH KATEGORII

PRZEKRÓJ TYPOWY
PRZEKRÓJ SZLAKOWY
ODCINEK Z OŚWIETLENIEM ULICZNYM

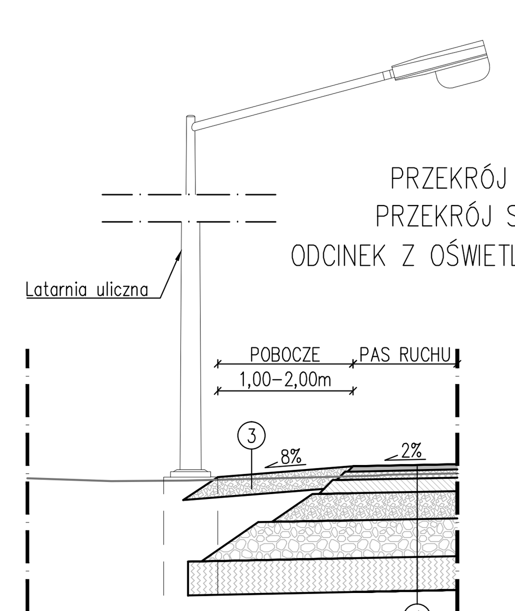

PRZEKRÓJ TYPOWY
PRZEKRÓJ SZLAKOWY
ODCINEK Z OŚWIETLENIEM ULICZNYM
I ROWEM PRZYDROŻNYM

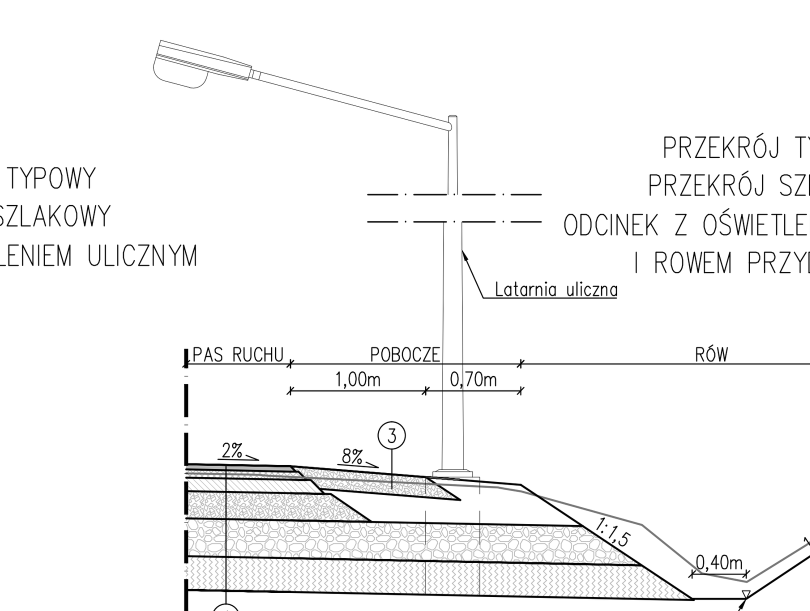

PRZEKRÓJ TYPOWY
PRZEKRÓJ SZLAKOWY
ODCINEK Z BARIERĄ OCHRONNĄ

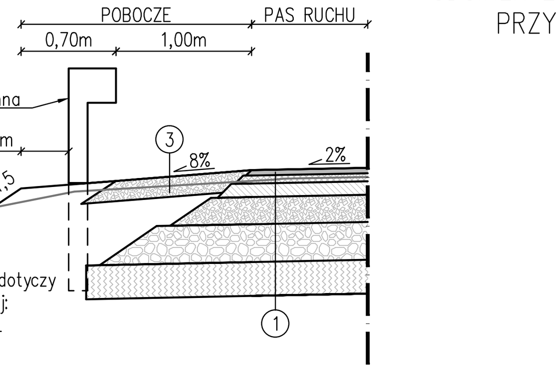

PRZEKRÓJ TYPOWY
PRZEKRÓJ SZLAKOWY
ODCINEK Z OŚWIETLENIEM ULICZNYM
PRZY WYSOKIEJ SKARPIE

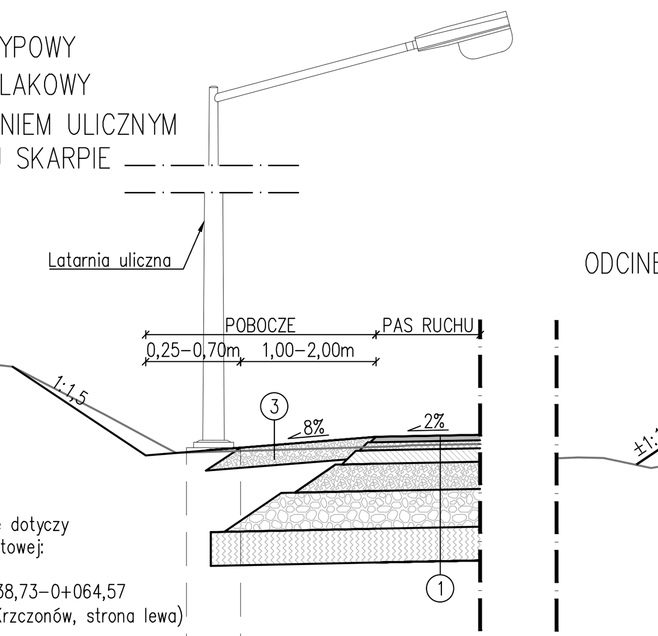

PRZEKRÓJ TYPOWY
PRZEKRÓJ PÓŁULICZNY
ODCINEK Z CHODNIKIEM PRZYLEGŁYM DO JEZDNI

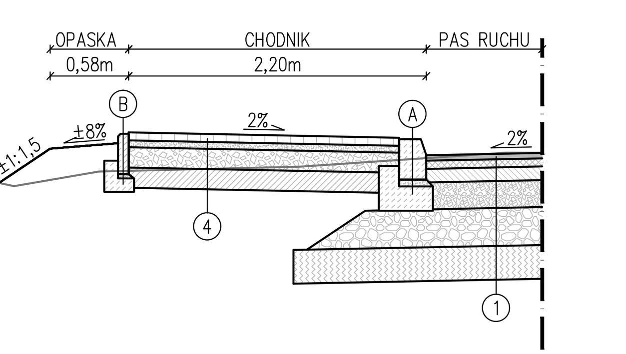

PRZEKRÓJ TYPOWY
PRZEKRÓJ SZLAKOWY
O NAWIERZCHNI Z KRUSZYWA

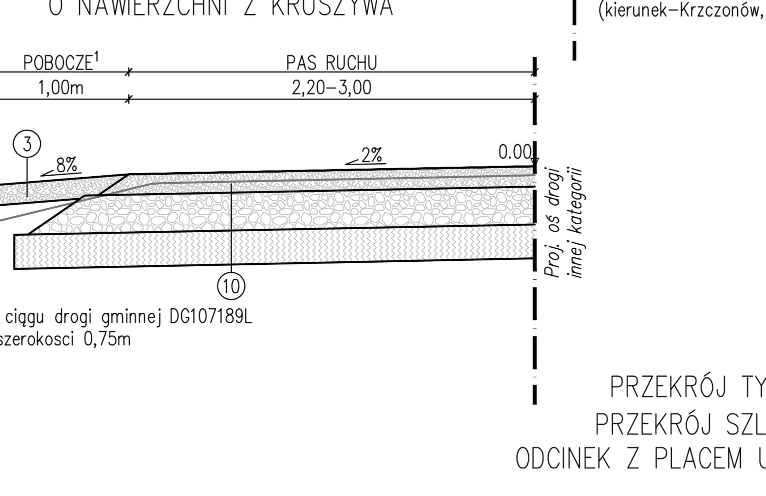

[1] – Pobocze w ciągu drogi gminnej DG107189L wykonać o szerokosci 0,75m

PRZEKRÓJ TYPOWY
PRZEKRÓJ SZLAKOWY
BEZ ROWÓW PRZYDROŻNYCH

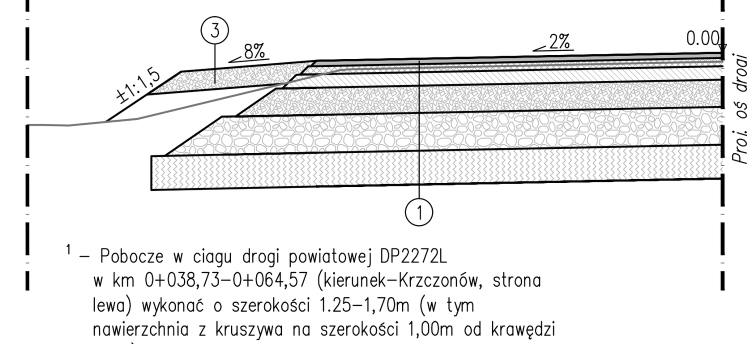

[1] – Pobocze w ciągu drogi powiatowej DP2272L w km 0+038,73–0+064,57 (kierunek–Krzczonów, strona lewa) wykonać o szerokości 1.25–1,70m (w tym nawierzchnia z kruszywa na szerokości 1,00m od krawędzi drogi)
[2] – Pobocze w ciągu drogi gminnej DG107189L wykonać o szerokosci 0,75m

PRZEKRÓJ TYPOWY
PRZEKRÓJ SZLAKOWY

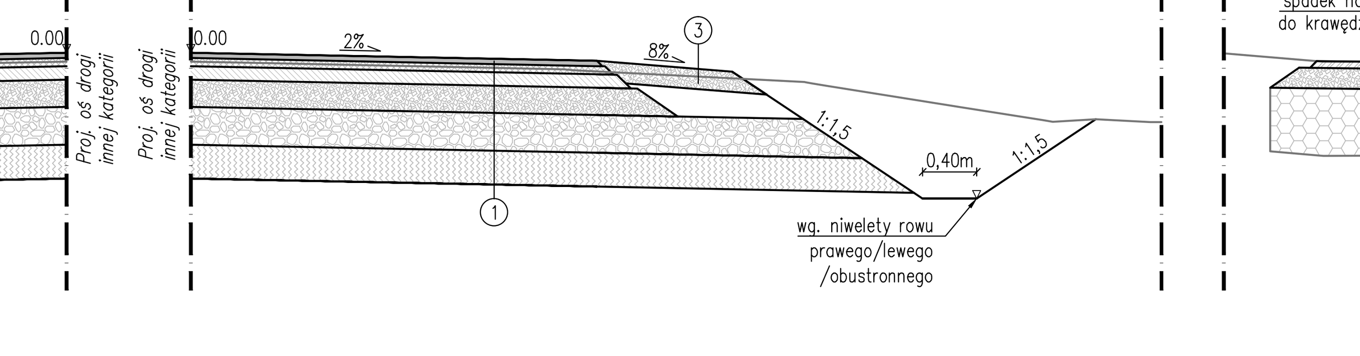

PRZEKRÓJ TYPOWY
PRZEKRÓJ SZLAKOWY
ODCINEK Z PLACEM UTWARDZONYM

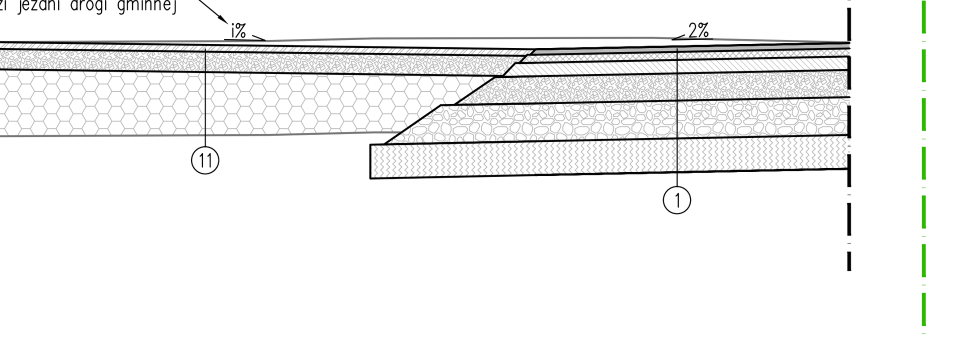

(E) SKALA 1:25

25cm	opornik (krawężnik) betonowy typ drogowy 12x25cm
5cm	podsypka cem.–piask. 1:4 (0,008m^3/mb)
10cm	ława betonowa z betonu C12/15 (0,02m^3/mb)

(F) SKALA 1:25

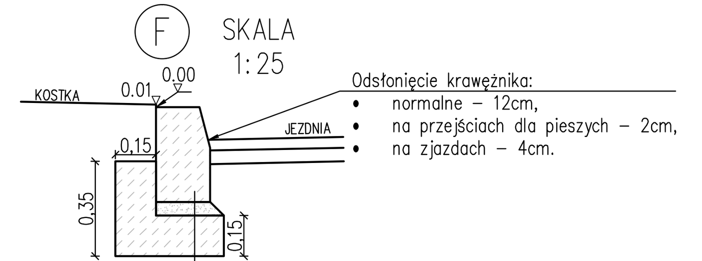

Odsłonięcie krawężnika:
- normalne – 12cm,
- na przejściach dla pieszych – 2cm,
- na zjazdach – 4cm.

30cm	krawężnik kamienny 20x35cm
5cm	podsypka cem.–piask. 1:4 (0,011m^3/mb)
15cm	ława betonowa z oporem z betonu C12/15 (0,09m^3/mb)

(A) SKALA 1:25

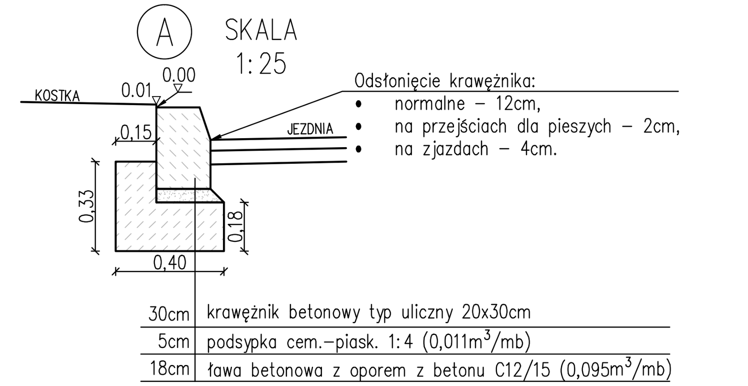

Odsłonięcie krawężnika:
- normalne – 12cm,
- na przejściach dla pieszych – 2cm,
- na zjazdach – 4cm.

30cm	krawężnik betonowy typ uliczny 20x30cm
5cm	podsypka cem.–piask. 1:4 (0,011m^3/mb)
18cm	ława betonowa z oporem z betonu C12/15 (0,095m^3/mb)

(G) SKALA 1:25

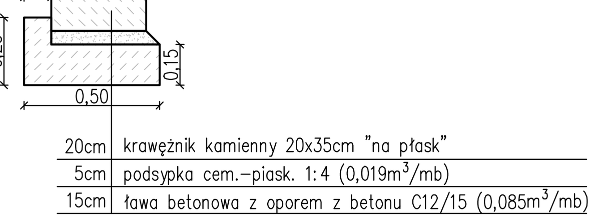

Odsłonięcie krawężnika:
- 2cm

20cm	krawężnik kamienny 20x35cm "na płask"
5cm	podsypka cem.–piask. 1:4 (0,019m^3/mb)
15cm	ława betonowa z oporem z betonu C12/15 (0,085m^3/mb)

(B) SKALA 1:25

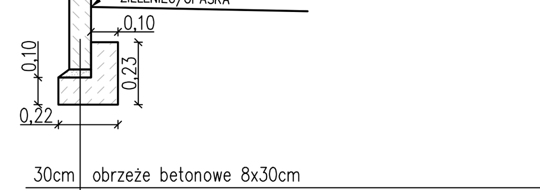

Odsłonięcie obrzeża:
- przy opasce/zieleńcu – 7cm,
- przy ścieku – 0cm.

30cm	obrzeże betonowe 8x30cm
3cm	podsypka cem.–piask. 1:4 (0,003m^3/mb)
10cm	ława betonowa z oporem z betonu C12/15 (0,035m^3/mb)

Wykonawca:
ATTILA
S.C. "ATTILA" M. Królicki W. Jóźwiak
ul. Marcina Filipa 56/12
35-323 Rzeszów
biuro@attila.pl

Obiekt: Rozbudowa drogi wojewódzkiej nr 836 Bychawa – Kębłów na odcinku od m. Piotrków do m. Majdan Kozic Dolnych			
Inwestor: Zarząd Dróg Wojewódzkich w Lublinie, ul. Turystyczna 7a, 20-207 Lublin			
Faza opracowania: Projekt Wykonawczy			
Projektował: mgr inż. Mateusz Królicki	Nr uprawnień: PDK/0114/POOD/06		[signature]
Opracował: mgr inż. Michał Nycz	Nr uprawnień:		M. Nycz [signature]
Sprawdził: mgr inż. Wojciech Jóźwiak	Nr uprawnień: SLK/1990/POOD/07		[signature]
Treść rysunku: Przekroje typowe - cz.2	Skala: 1:50	Nr rysunku: 4.2	Data: 11.2017

ROZWIĄZANIA ELEMENTÓW ODWODNIENIA I UMOCNIEŃ W CIĄGU DROGI WOJEWÓDZKIEJ DW836 I DRÓG INNEJ KATEGORII

ROZWIĄZANIE ZATOKI DO WAŻENIA I KONTROLI POJAZDÓW W CIĄGU DROGI WOJEWÓDZKIEJ DW836 PIOTRKÓW PIERWSZY – MAJDAN KOZIC DOLNYCH

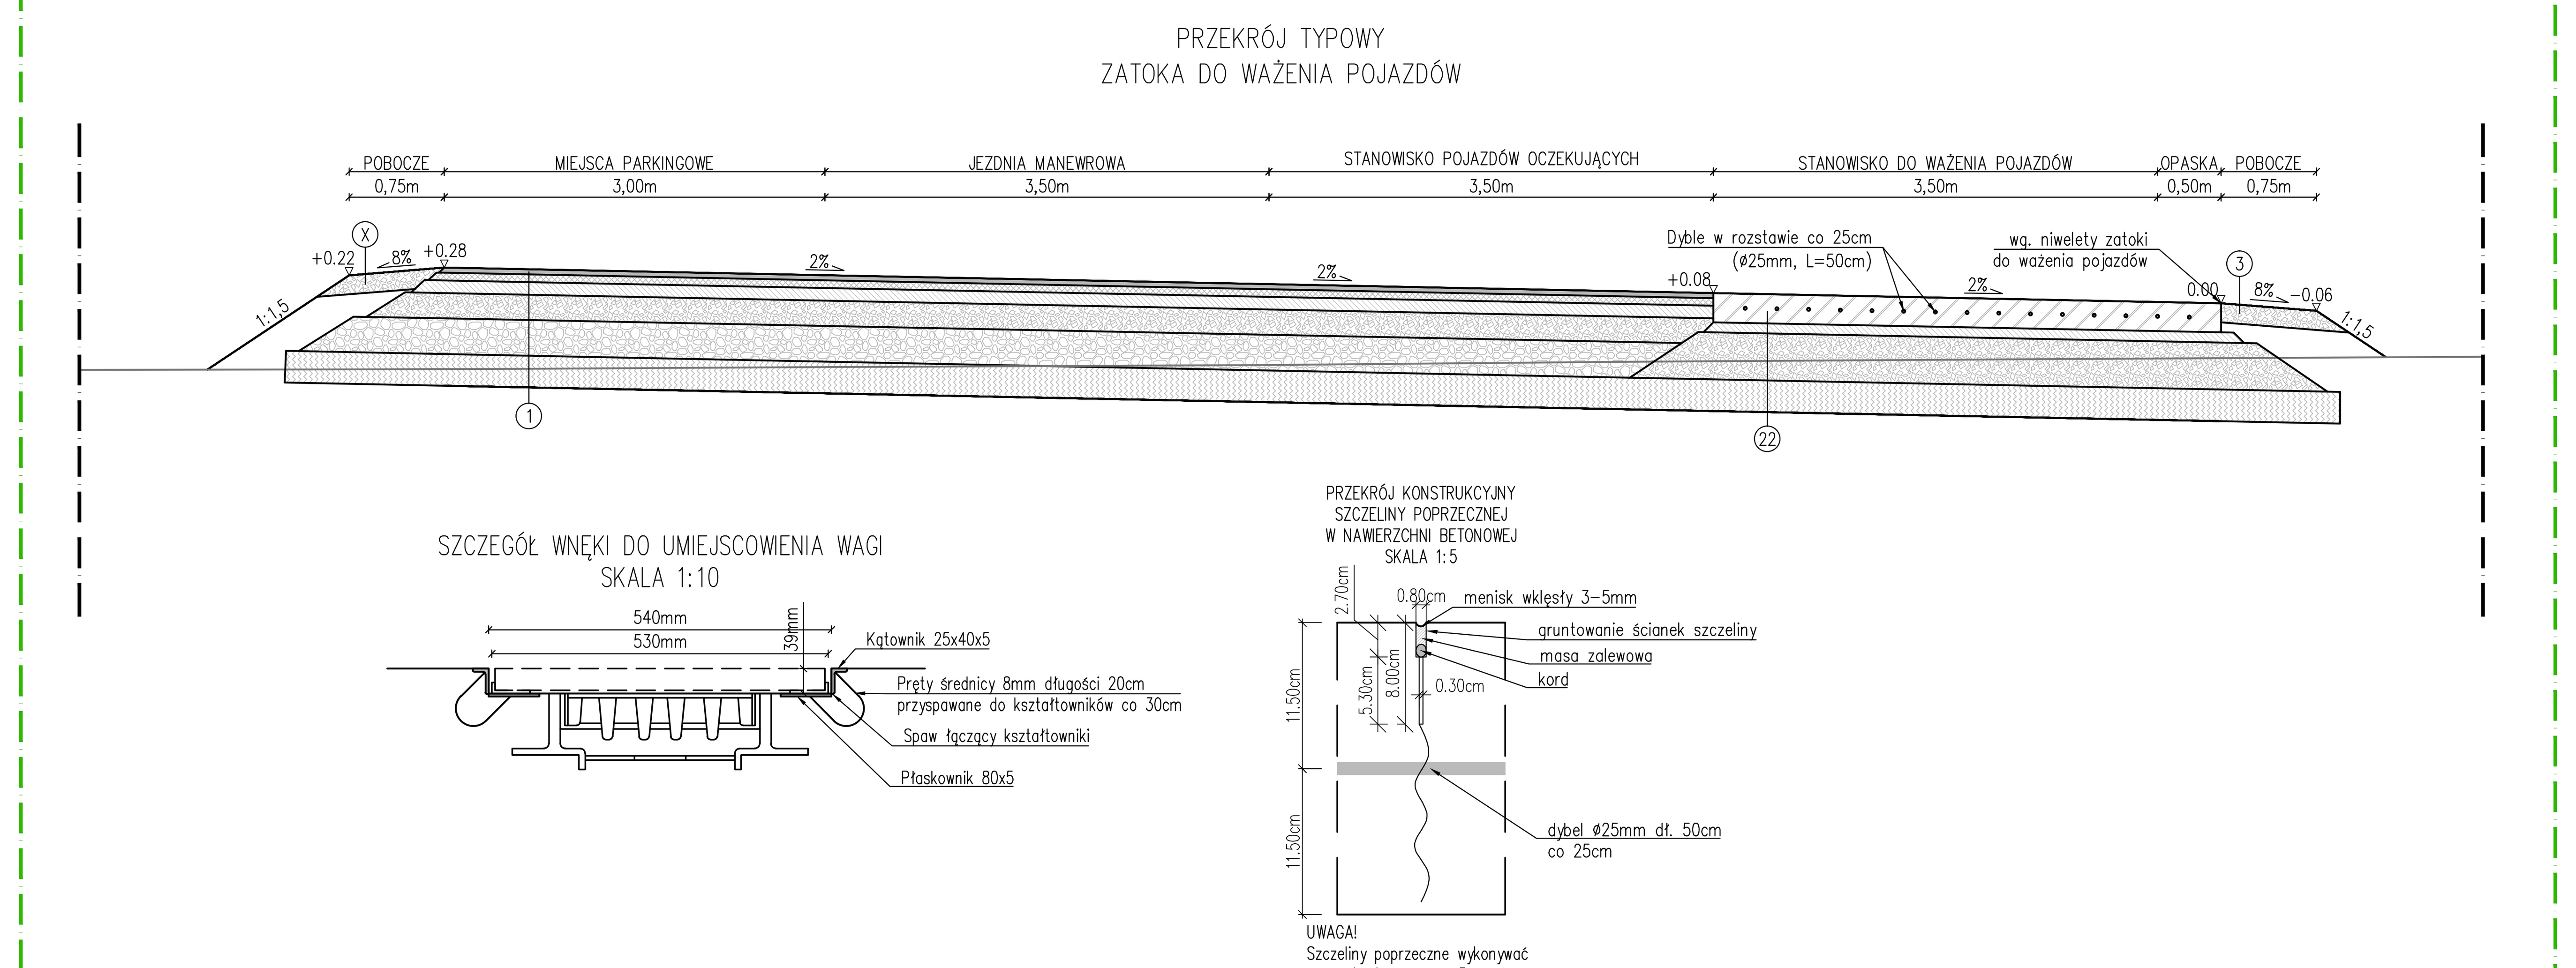

KR4–G4 (1) KONSTRUKCJA NAWIERZCHNI JEZDNI DROGI PUBLICZNEJ
KONSTRUKCJA NAWIERZCHNI ZATOKI DO WAŻENIA POJAZDÓW
– NAWIERZCHNIA BITUMICZNA

4cm	warstwa ścieralna z SMA11	
6cm	warstwa wiążąca z betonu asfaltowego – AC16W	
10cm	warstwa podbudowy zasadniczej z betonu asfaltowego – AC22P	$E_2 \geq 160MPa$
20cm	warstwa podbudowy zasadniczej z mieszanki niezwiązanej 0/31.5mm z kruszywem $C_{90/3}$	$E_2 \geq 100MPa$
28cm	warstwa mrozoochronna z mieszanki niezwiązanej o CBR ≥35%, $k_{10} \geq 8$ m/dobę	$E_2 \geq 50MPa$
25cm	warstwa ulepszonego podłoża z mieszanki związanej cementem $C_{1,5/2} \leq 4MPa$	$E_2 \geq 25MPa$

(3) KONSTRUKCJA NAWIERZCHNI POBOCZA

15cm	nawierzchnia z mieszanki niezwiązanej 0/31.5mm z kruszywem $C_{90/3}$

KR1–G4 (12) ŚCIEK ZA CHODNIKIEM

15cm	płyta ściekowa betonowa – typ korytkowy wg. KPED 01.03
5cm	podsypka cem.–piask. 1:4
15cm	warstwa mrozoochronna z mieszanki niezwiązanej o CBR ≥35%, $k_{10} \geq 8$ m/dobę

(13) UMOCNIENIE SKARPY/DNA ROWU
– Z PŁYT CHODNIKOWYCH

7cm	płyta chodnikowa betonowa koloru szarego 50x50x7cm
10cm	podsypka cem.–piask. 1:4

(14) UMOCNIENIE SKARPY
– Z PŁYT AŻUROWYCH

10cm	płyta ażurowa betonowa koloru szarego 60x40x10cm
10cm	podsypka cem.–piask. 1:4

(15) UMOCNIENIE SKARPY
– BIOMATĄ PRZECIWEROZYJNĄ

max.5cm	warstwa humusu
---	biomata przeciwerozyjna

(16) UMOCNIENIE DNA ROWU
– GEOKRATĄ KOMÓRKOWĄ

10cm	geokrata komórkowa wypełniona kruszywem 31.5/63mm

(17) UMOCNIENIE SKARPY/DNA ROWU
– BRUKOWCEM

13–16cm	warstwa brukowca z kamienia narzutowego (polnego)
10cm	podsypka cem.–piask. 1:4

(18) ŚCIEK SKARPOWY

20cm	ściek skarpowy – typ trapezowy wg. KPED 01.25
10cm	podsypka cem.–piask. 1:4

(19) ŚCIEK DROGOWY "TRÓJKĄTNY"

15cm	płyta ściekowa–typ trójkątny wg. KPED 01.05
5cm	podsypka cem.–piask. 1:4
15cm	ława betonowa z oporem z betonu $C_{12/15}$ (0.163m³/mb)

(20) UMOCNIENIE DNA ROWU
– PŁYTĄ ŚCIEKOWĄ "KORYTKOWĄ"

15cm	płyta ściekowa betonowa – typ korytkowy wg. KPED 01.03
10cm	podsypka cem.–piask. 1:4

(21) ELEMENT ŚCIEKOWY

15–23cm	Element ściekowy wykonywany na mokro z betonu $C_{30/37}$ dla klasy ekspozycji XF4
10–17cm	Ława betonowa z betonu $C_{12/15}$

KR4–G4 (22) KONSTRUKCJA NAWIERZCHNI STANOWISKA DO WAŻENIA POJAZDÓW

23cm	warstwa ścieralna z betonu cementowego (dyblowana i kotwiona) C30/37	
8cm	warstwa podbudowy zasadniczej z betonu asfaltowego – AC22P	$E_2 \geq 100MPa$
37cm	warstwa podbudowy zasadniczej z mieszanki niezwiązanej 0/31.5mm z kruszywem $C_{90/3}$	$E_2 \geq 50MPa$
25cm	warstwa ulepszonego podłoża z mieszanki związanej cementem $C_{1,5/2} \leq 4MPa$	$E_2 \geq 25MPa$

Wykonawca:
S.C. "ATTILA" M. Królicki W. Jóźwiak
ul. Marcina Filipa 56/12
35-323 Rzeszów
biuro@attila.pl

Obiekt: Rozbudowa drogi wojewódzkiej nr 836 Bychawa – Kębłów na odcinku od m. Piotrków do m. Majdan Kozic Dolnych

Inwestor: Zarząd Dróg Wojewódzkich w Lublinie, ul. Turystyczna 7a, 20-207 Lublin

Faza opracowania: Projekt Wykonawczy

Projektował: mgr inż. Mateusz Królicki	Nr uprawnień: PDK/0114/POOD/06	
Opracował: mgr inż. Michał Nycz	Nr uprawnień:	
Sprawdził: mgr inż. Wojciech Jóźwiak	Nr uprawnień: SLK/1990/POOD/07	
Treść rysunku: Przekroje typowe - cz.3	Skala: 1:50	Nr rysunku: 4.3 / Data: 11.2017

ROZWIĄZANIA ZJAZDÓW
W CIĄGU DROGI WOJEWÓDZKIEJ DW836 I DRÓG INNEJ KATEGORII

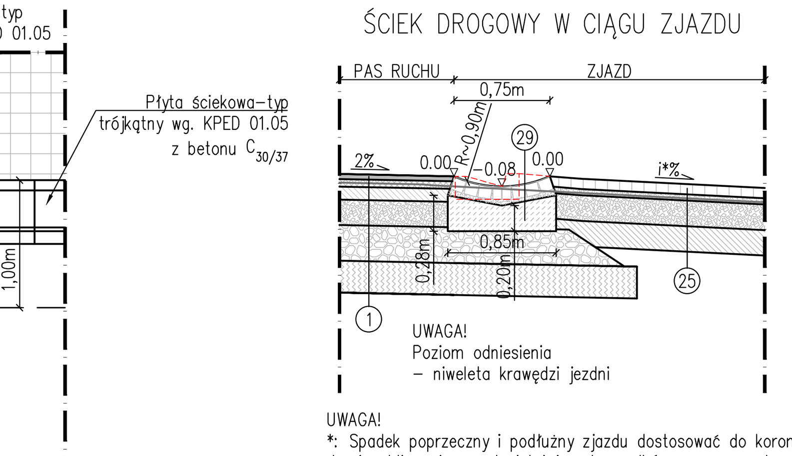

UWAGA!
*: Spadek poprzeczny i podłużny zjazdu dostosować do korony nawierzchni drogi publicznej oraz do istniejacych spadków poprzecznych, zapewniając sprawny odpływ wód z powierzchni zjazdu.
Rzędne w osi zjazdu zgodnie z tabelą zjazdów/niweletą zjazdu.

UMOCNIENIE SKARPY PRZY ZJEŹDZIE PALISADĄ BETONOWĄ

UWAGA!
Rozwiazanie dotyczy zjazdu z drogi powiatowej DP2272L kierunek–Krzczonów, w km 0+036.28 (strona lewa)

KONSTRUKCJA NAWIERZCHNI ZJAZDÓW REGULACJA WYSOKOŚCIOWA NAWIERZCHNI Z KOSTKI/PREFABRYKATÓW BETONOWYCH itp.

UWAGA!
1) Przed wykonaniem regulacji nawierzchni zjazdu należy rozebrać i przesortować istniejące kostki, prefabrykaty betonowe itp. i ocenić ich przydatność do ponownego wbudowania. Materiały nie nadające się do ponownego wbudowania należy uzupełnić uwzględniając kształt i kolorystykę istniejacych materiałów.
2) W przypadku konieczności zwiększenia powierzchni zjazdu poza istniejącą nawierzchnię, na poszerzeniach stosować podsypkę, podbudowę zasadniczą i warstwę mrozoochronną, jak dla nowych nawierzchni.
3) Warstę wyrównawczą stosować opcjonalnie, w przypadku dużych różnic wysokości.

KR4–G4 (1) KONSTRUKCJA NAWIERZCHNI JEZDNI DROGI PUBLICZNEJ – NAWIERZCHNIA BITUMICZNA

4cm	warstwa ścieralna z SMA11	
6cm	warstwa wiążąca z betonu asfaltowego – AC16W	
10cm	warstwa podbudowy zasadniczej z betonu asfaltowego – AC22P	$E_2 \geq 160MPa$
20cm	warstwa podbudowy zasadniczej z mieszanki niezwiązanej 0/31.5mm z kruszywem $C_{90/3}$	$E_2 \geq 100MPa$
28cm	warstwa mrozoochronna z mieszanki niezwiązanej o CBR ≥35%, $k_{10} \geq 8$ m/dobę	$E_2 \geq 50MPa$
25cm	warstwa ulepszonego podłoża z mieszanki związanej cementem $C_{1,5/2} \leq 4MPa$	$E_2 \geq 25MPa$

(13) UMOCNIENIE SKARPY/DNA ROWU – Z PŁYT CHODNIKOWYCH

7cm	płyta chodnikowa betonowa koloru szarego 50x50x7cm
10cm	podsypka cem.–piask. 1:4

(17) UMOCNIENIE SKARPY/DNA ROWU – BRUKOWCEM

13–16cm	warstwa brukowca z kamienia narzutowego (polnego)
10cm	podsypka cem.–piask. 1:4

(23) FUNDAMENT PRZEPUSTU POD ZJAZDAMI

15cm	podsypka piaskowa
30cm	warstwa podbudowy zasadniczej z mieszanki niezwiązanej 0/31.5mm z kruszywem $C_{90/3}$

(24) UMOCNIENIE SKARPY – Z KOSTKI BRUKOWEJ BETONOWEJ

8cm	kostka brukowa betonowa koloru szarego
10cm	podsypka cem.–piask. 1:4

KR1–G4 (25) KONSTRUKCJA NAWIERZCHNI ZJAZDÓW – NAWIERZCHNIA Z KOSTKI BRUKOWEJ BETONOWEJ

8cm	warstwa ścieralna – kostka brukowa betonowa koloru czerwonego
5cm	podsypka cem.–piask. 1:4
20cm	warstwa podbudowy zasadniczej[1] z mieszanki niezwiązanej 0/31.5mm z kruszywem $C_{90/3}$
20cm	warstwa mrozoochronna[2] z mieszanki związanej cementem $C_{1,5/2} \leq 4MPa$

[1]–w przypadku kolizji ze strefą zasypki przepustu, grubość warstwy należy odpowiednio zmniejszyć (min. 8cm, przy mniejszych grubościach warstwy nie wykonywać i zastąpić zasypką przepustu).
[2]–w przypadku kolizji ze strefą zasypki przepustu, wymienionej warstwy nie wykonywać.

KR1–G4 (26) KONSTRUKCJA NAWIERZCHNI ZJAZDÓW – NAWIERZCHNIA Z BETONU ASFALTOWEGO

4cm	warstwa ścieralna z betonu asfaltowego – AC11S
10cm	warstwa podbudowy zasadniczej z betonu asfaltowego – AC22P
20cm	warstwa podbudowy zasadniczej[1] z mieszanki niezwiązanej 0/31.5mm z kruszywem $C_{90/3}$
20cm	warstwa mrozoochronna[2] z mieszanki związanej cementem $C_{1,5/2} \leq 4MPa$

[1]–w przypadku kolizji ze strefą zasypki przepustu, grubość warstwy należy odpowiednio zmniejszyć (min. 8cm, przy mniejszych grubościach warstwy nie wykonywać i zastąpić zasypką przepustu).
[2]–w przypadku kolizji ze strefą zasypki przepustu, wymienionej warstwy nie wykonywać.

KR1–G4 (27) KONSTRUKCJA NAWIERZCHNI ZJAZDÓW – NAWIERZCHNIA Z KRUSZYWA

15cm	nawierzchnia z mieszanki niezwiązanej 0/31.5mm z kruszywem $C_{90/3}$
20cm	warstwa podbudowy zasadniczej[1] z mieszanki niezwiązanej 0/31.5mm z kruszywem $C_{90/3}$
20cm	warstwa mrozoochronna[2] z mieszanki związanej cementem $C_{1,5/2} \leq 4MPa$

[1]–w przypadku kolizji ze strefą zasypki przepustu, grubość warstwy należy odpowiednio zmniejszyć (min. 8cm, przy mniejszych grubościach warstwy nie wykonywać i zastąpić zasypką przepustu).
[2]–w przypadku kolizji ze strefą zasypki przepustu, wymienionej warstwy nie wykonywać.

KR1–G4 (28) KONSTRUKCJA NAWIERZCHNI ZJAZDÓW – REGULACJA WYSOKOŚCIOWA IST. NAWIERZCHNI ZJAZDÓW

6/7/8/10/15cm	warstwa ścieralna – kostka kamienna/brukowa/płyta chodnikowa/płyta drogowa
śr.5cm	podsypka cem.–piask. 1:4
śr.10cm	warstwa wyrównawcza[1] z mieszanki niezwiązanej 0/31,5mm z kruszywem $C_{90/3}$
	ist. konstrukcja zjazdu

[1]–warstę wyrównawczą stosować opcjonalnie, w przypadku dużych różnic wysokości

(29) ŚCIEK DROGOWY W CIĄGU ZJAZDU

10cm	kostka kamienna nieregularna
min.3cm	podsypka cem.–piask. 1:4
28cm	ława betonowa z oporem z betonu $C_{12/15}$ (0.204m^3/mb)

(30) UMOCNIENIE SKARPY PALISADĄ BETONOWĄ

max.120cm	palisada betonowa ø20cm
min.3cm	podsypka cem.–piask. 1:4
15cm	ława betonowa z oporem z betonu $C_{12/15}$ (0.210m^3/mb)

(B) SKALA 1:25

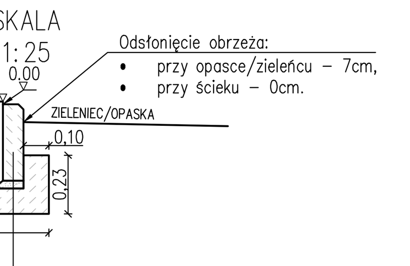

SKALA 1:25 (H)

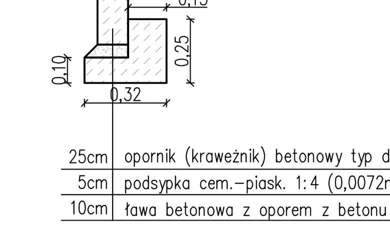

25cm	opornik (krawężnik) betonowy typ drogowy 12x25cm
5cm	podsypka cem.–piask. 1:4 (0,0072m^3/mb)
10cm	ława betonowa z oporem z betonu C12/15 (0,055m^3/mb)

S.C. "ATTILA" M. Królicki W. Jóźwiak
ul. Marcina Filipa 56/12
35-323 Rzeszów
biuro@attila.pl

Obiekt: Rozbudowa drogi wojewódzkiej nr 836 Bychawa – Kębłów na odcinku od m. Piotrków do m. Majdan Kozic Dolnych			
Inwestor: Zarząd Dróg Wojewódzkich w Lublinie, ul. Turystyczna 7a, 20-207 Lublin			
Faza opracowania: Projekt Wykonawczy			
Projektował: mgr inż. Mateusz Królicki	Nr uprawnień: PDK/0114/POOD/06		[podpis]
Opracował: mgr inż. Michał Nycz	Nr uprawnień:		[podpis]
Sprawdził: mgr inż. Wojciech Jóźwiak	Nr uprawnień: SLK/1990/POOD/07		[podpis]
Treść rysunku: Przekroje typowe - cz.4	Skala: 1:50	Nr rysunku: 4.4	Data: 11.2017

PRZEKRÓJ TYPOWY
SCHEMATY USTAWIENIA OZNAKOWANIA PIONOWEGO, URZĄDZEŃ BRD I OŚWIETLENIA ULICZNEGO

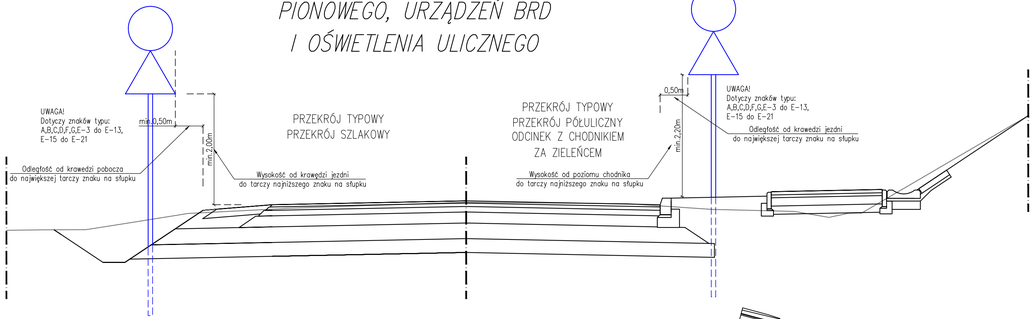

PRZEKRÓJ TYPOWY
PRZEKRÓJ SZLAKOWY

PRZEKRÓJ TYPOWY
PRZEKRÓJ PÓŁULICZNY
ODCINEK Z CHODNIKIEM
ZA ZIELEŃCEM

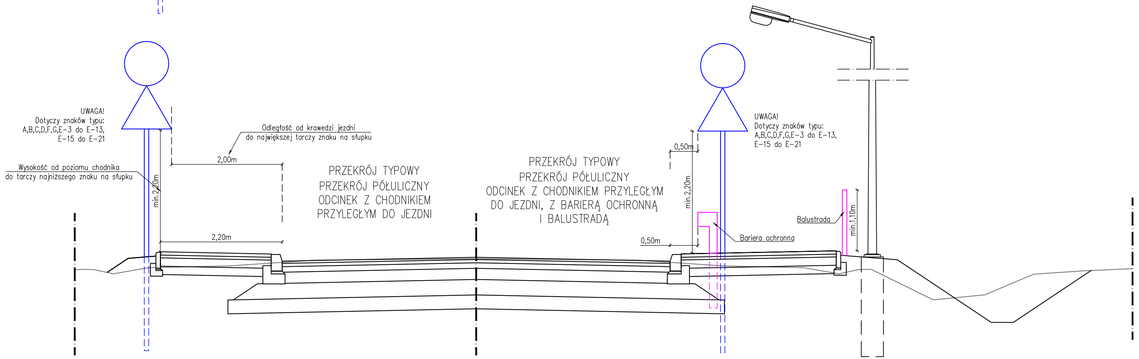

PRZEKRÓJ TYPOWY
PRZEKRÓJ PÓŁULICZNY
ODCINEK Z CHODNIKIEM
PRZYLEGŁYM DO JEZDNI

PRZEKRÓJ TYPOWY
PRZEKRÓJ PÓŁULICZNY
ODCINEK Z CHODNIKIEM PRZYLEGŁYM
DO JEZDNI, Z BARIERĄ OCHRONNĄ
I BALUSTRADĄ

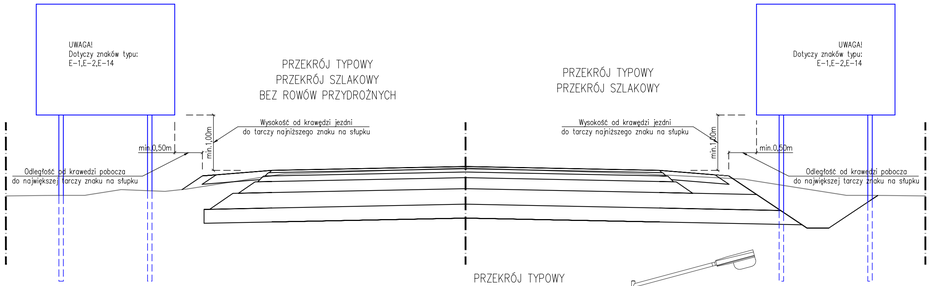

PRZEKRÓJ TYPOWY
PRZEKRÓJ SZLAKOWY
BEZ ROWÓW PRZYDROŻNYCH

PRZEKRÓJ TYPOWY
PRZEKRÓJ SZLAKOWY

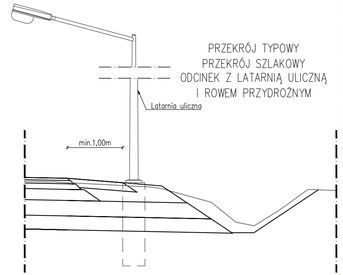

PRZEKRÓJ TYPOWY
PRZEKRÓJ SZLAKOWY
ODCINEK Z LATARNIĄ ULICZNĄ
I ROWEM PRZYDROŻNYM

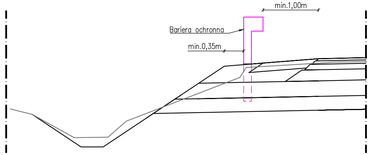

PRZEKRÓJ TYPOWY
PRZEKRÓJ SZLAKOWY
ODCINEK Z BARIERĄ OCHRONNĄ

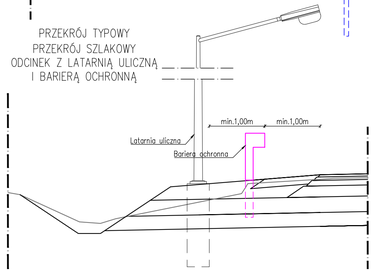

PRZEKRÓJ TYPOWY
PRZEKRÓJ SZLAKOWY
ODCINEK Z LATARNIĄ ULICZNĄ
I BARIERĄ OCHRONNĄ

Wykonawca:

S.C. "ATTILA" M. Królicki W. Jóźwiak
ul. Marcina Filipa 56/12
35-323 Rzeszów
biuro@attila.pl

Obiekt:

Rozbudowa drogi wojewódzkiej nr 836 Bychawa – Kębłów
na odcinku od m. Piotrków do m. Majdan Kozic Dolnych

Inwestor:

Zarząd Dróg Wojewódzkich w Lublinie
ul. Turystyczna 7a
20-207 Lublin

Faza opracowania:

Projekt Wykonawczy

Projektował: mgr inż. Mateusz Królicki	Nr uprawnień: PDK/0114/POOD/06	
Opracował: mgr inż. Michał Nycz	Nr uprawnień:	
Sprawdził: mgr inż. Wojciech Jóźwiak	Nr uprawnień: SLK/1990/POOD/07	
Tytuł rysunku: Przekroje typowe - cz.5	Skala: 1:50	Nr rysunku: 4.5
		Data: 11.2017

LEGENDA:

- W – wykop [m²]
- N – nasyp [m²]
- H – zdjęcie humusu [m²]
- P – plantowanie [m]
- IPD – istniejący pas drogowy
- PPD – projektowany pas drogowy
- × – istniejące sieci do likwidacji
- Tist./Tproj. – istniejąca/projektowana sieć wodociągowa
- Eist./Eproj. – istniejąca/projektowana sieć wodociągowa
- Wist./Wproj. – istniejąca/projektowana sieć wodociągowa
- Kdist./Kdproj. – istniejąca/projektowana kanalizacja deszczowa

Wykonawca:	S.C. "ATTILA" M. Królicki W. Jóźwiak ul. Marcina Filipa 56/12 35-323 Rzeszów biuro@attila.pl
Obiekt:	Rozbudowa drogi wojewódzkiej nr 836 Bychawa – Kębłów na odcinku od m. Piotrków do m. Majdan Kozic Dolnych
Inwestor:	Zarząd Dróg Wojewódzkich w Lublinie ul. Turystyczna 7a 20-207 Lublin
Faza opracowania:	Projekt Wykonawczy
Projektował: mgr inż. Mateusz Królicki	Nr uprawnień: PDK/0114/POOD/06
Opracował: mgr inż. Michał Nycz	Nr uprawnień:
Sprawdził: mgr inż. Wojciech Jóźwiak	Nr uprawnień: SLK/1990/POOD/07
Treść rysunku: Przekroje poprzeczne	Skala: 1:100 · Nr rysunku: 5.1 · Data: 11.2017

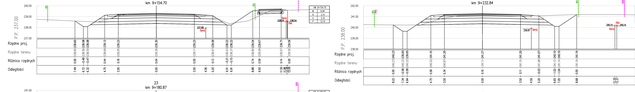
km 0+154.70
km 0+122.84
km 0+180.67
km 0+088.39
km 0+208.58
km 0+088.70
km 0+090.23
km 0+385.47
km 0+422.02
km 0+421.67
km 0+460.82
km 0+449.14
km 0+419.26
km 0+426.38
km 0+422.78
km 0+457.75
km 0+457.79
km 0+554.37
km 0+555.55
km 0+627.27
km 0+622.27
km 0+622.78
km 0+657.75
km 0+657.79
km 0+754.37
km 0+755.55
km 0+827.27
km 0+822.27
km 0+822.78
km 0+857.75
km 0+857.79
km 0+954.37
km 0+955.55
km 1+027.27
km 1+022.27
km 1+022.78
km 1+057.75
km 1+057.79
km 1+154.37
km 1+155.54
km 1+227.27
km 1+222.27
km 1+222.78
km 1+257.75
km 1+257.79
km 1+354.37
km 1+355.54
km 1+427.27
km 1+422.27
km 1+422.78
km 1+457.75
km 1+457.79
km 1+554.37
km 1+555.54
km 1+627.27
km 1+622.27
km 1+622.78
km 1+657.75
km 1+657.79
km 1+754.37
km 1+755.54
km 1+827.27
km 1+822.27
km 1+822.78
km 1+857.75
km 1+857.79
km 1+954.37
km 1+955.54
km 2+027.27
km 2+022.27
km 2+022.78
km 2+057.75
km 2+057.79
km 2+154.37
km 2+155.54
km 2+227.27
km 2+222.27
km 2+222.78
km 2+257.75
km 2+257.79
km 2+354.37
km 2+355.54
km 2+427.27
km 2+422.27
km 2+422.78
km 2+457.75
km 2+457.79
km 2+554.37
km 2+555.54
km 2+627.27
km 2+622.27
km 2+622.78
km 2+657.75
km 2+657.79
km 2+754.37
km 2+755.54
km 2+827.27
km 2+822.27
km 2+822.78
km 2+857.75
km 2+857.79
km 2+954.37
km 2+955.54
km 3+027.27
km 3+022.27
km 3+022.78
km 3+057.75
km 3+057.79
km 3+154.37
km 3+155.54
km 3+227.27
km 3+222.27
km 3+222.78
km 3+257.75
km 3+257.79
km 3+354.37
km 3+355.54
km 3+427.27
km 3+422.27
km 3+422.78
km 3+457.75
km 3+457.79
km 3+554.37
km 3+555.54
km 3+627.27
km 3+622.27
km 3+622.78
km 3+657.75
km 3+657.79
km 3+754.37
km 3+755.54
km 3+827.27
km 3+822.27
km 3+822.78
km 55+657.79
km 55+754.37
km 55+755.54
km 55+827.27
km 55+822.27
km 55+822.78
km 55+857.75
km 55+857.79
km 55+954.37
km 55+955.54
km 56+027.27
km 56+022.27
km 56+022.78
km 56+057.75
km 56+057.79
km 56+154.37
km 56+155.54
km 56+227.27
km 56+222.27
km 56+222.78
km 56+257.75
km 56+257.79
km 56+354.37
km 56+355.54
km 56+427.27
km 56+422.27
km 56+422.78
km 56+457.75
km 56+457.79
km 56+554.37
km 56+555.54
km 56+627.27
km 56+622.27
km 56+622.78
km 56+657.75
km 56+657.79
km 56+754.37
km 56+755.54
km 56+827.27
km 56+822.27
km 56+822.78
km 56+857.75
km 56+857.79
km 56+954.37
km 56+955.54
km

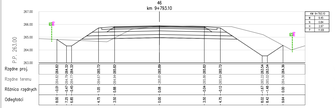

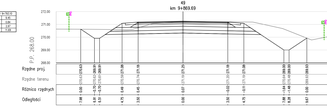

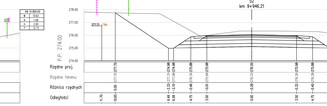

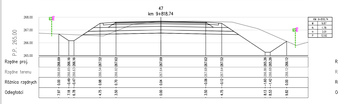

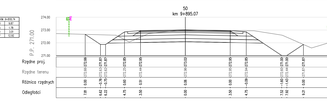

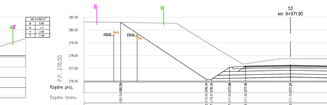

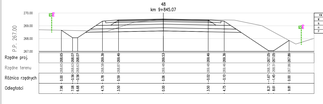

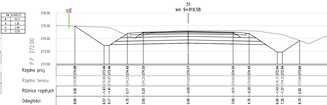

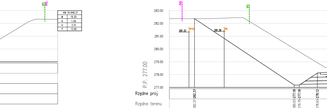

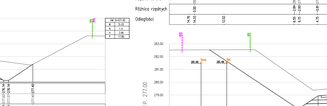

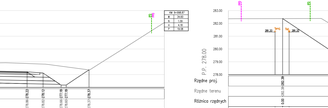

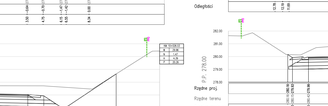

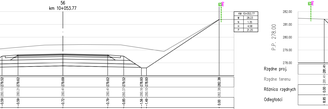

R	5.00
1	1.00
2	1.00
3	1.00
4	1.00

LEGENDA

R	rzędna [m²]
h	wysokość [m]
1	nasyp piaszczysty [m²]
2	nasyp z gruntu kamienistego [m²]
PP	poziom porównawczy
PPR	poziom porównawczy projektowy
▽	wysokość osi (w środku)
xWal_Pr.Kraj.	wysokość projektowana osi wiaduktu
xWal_Mat.Kraj.	wysokość projektowana osi wiaduktu
CWal_Pr.Kraj.	wysokość projektowana osi wiaduktu
CWal_Mat.Kraj.	wysokość projektowana osi wiaduktu

Wykonawca:
S.C. "ATTILA" M. Króblik W. Jóźwiak
ul. Marcina Flisa 98/12
02-247 Warszawa
biuro@attila.pl

Temat:
Przebudowa drogi wojewódzkiej nr 836 Bychawa – Kąkolew na odcinku od m. Piaski Bor do Majdan Kuzia Dolnych

Zlecenie:
Zarząd Dróg Wojewódzkich w Lublinie
ul. Tunelowa nr 7a
20-027 Lublin

Projektant:
Projekt Wykonawczy

Projektował:	PGMiOP-WPOO0306
mgr inż. Mateusz Króblik	
Sprawdził:	
mgr inż. Michał Nycz	
Kierownik projektu:	SLAV/0060/POOS/07
mgr inż. Wojciech Jóźwiak	
Nr mapy:	Nr arkusza:
1:100	5/5

Zakres projektowy:

1 / 2014

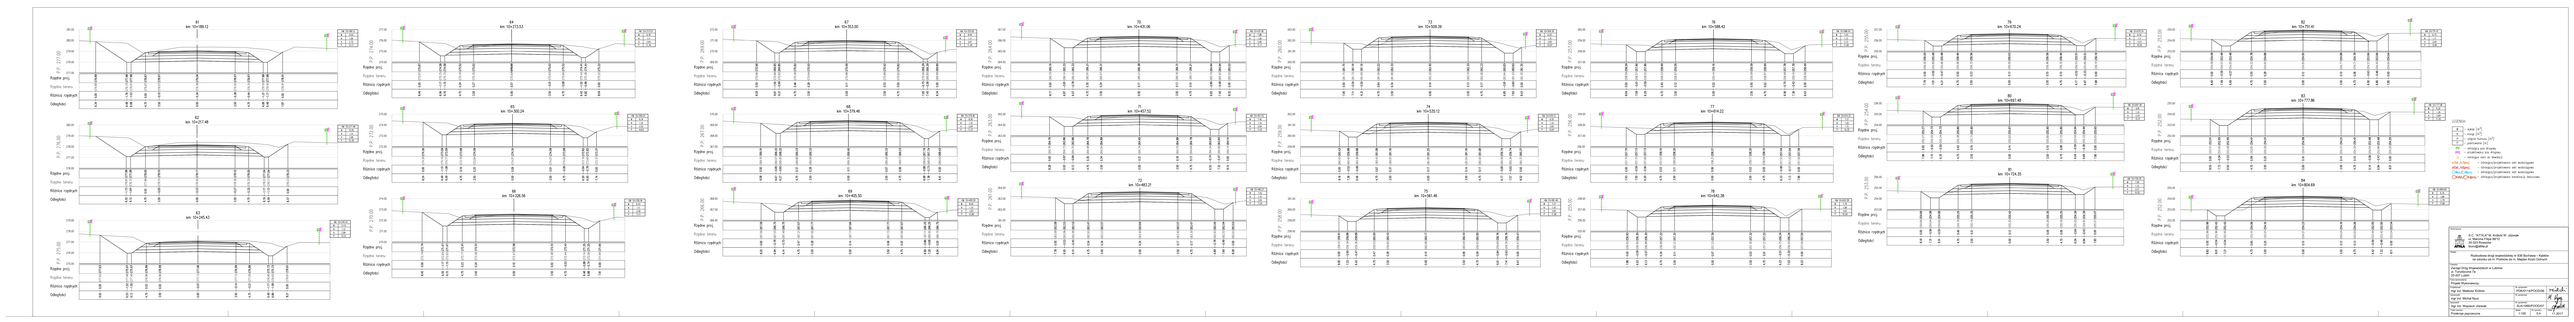

LEGENDA

- A – ława [m^2]
- B – beton [m^3]
- C – zbiór betonu [m^3]
- D – pompowanie [m^3]
- RS – zmodyfikowany wiskotopowy
- RSL – zmodyfikowany wiskotopowy lekki
- WP – wiropak (wg ZL Radwig)
- „CWL1/WL1" – klinopodparcie wiskotopowe
- „WWL/WWL" – klinopodparcie wiskotopowe
- „CWL2/CWL2" – klinopodparcie wiskotopowe
- „CWL3/CWL3" – klinopodparcie wiskotopowe

Wykonawca:

D.O. "ATTILA" M. Kolbik M. Jaśniak
ul. Wincentego Witosa 86/12
51-617 Wrocław
tel. 71 / 328 55 27

Inwestor:

Prokuratura Okręgowa wojewódzkiego w KSB Bochnia – Katowice
ul. Wincentego Witosa 86/12, Wydział Rozwoju Gospodarczego

Obiekt:

Zamiast Drogi Wojewódzkiej w Lubinie
Przebudowa mostu
20.457 Lubin
Rzeka Lubinka

Projekt Wykonawczy

Projektant:	Projektant:	
mgr inż. Mateusz Kolbik	PUM/01/WP/000008	
Sprawdzający:	Sprawdzający:	
mgr inż. Michał Nurzi		
Kierownik projektu:	Kierownik projektu:	
mgr inż. Wojciech Jaśniak	PUM/WP/000007	
Rodzaj opracowania:	Nr rys.:	Skala:
Przekroje poprzeczne	3 / 3	1:100

Data: 11.2024

Podpis:

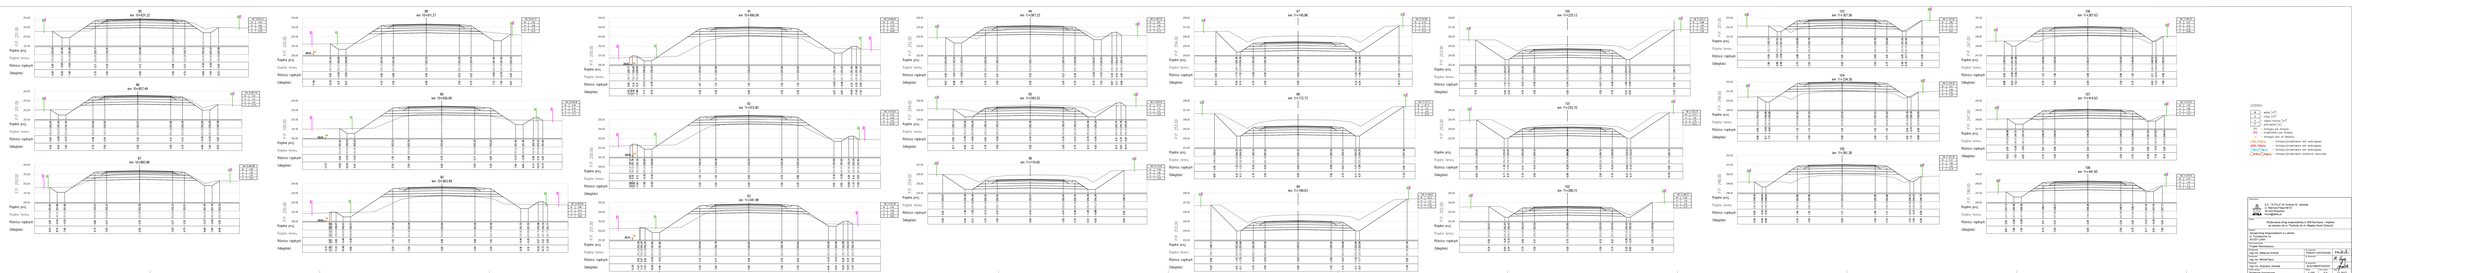

Zleceniodawca:
G.D.i.W.PSTRĄG Inż. Andrzej Tur Jarosław
ul. Marszałka Józefa Piłsudskiego 3
36-200 Brzozów
tel. 13 43 10 000

Temat:
Projekt budowlany
Przebudowa drogi wojewódzkiej nr 4 w Jarosławiu - Radymnie
na odcinku od km 10+000,00 do km 10+900,00 dł. 900,00 m

Nazwa i adres obiektu budowlanego:
Przebudowa drogi wojewódzkiej nr 4 w/w Jarosław – Radymno
na odcinku od km 10+000,00 do km 10+900,00 dł. 900,00 m
w miejscowościach: Jarosław, Radymno

Lokalizacja:
województwo podkarpackie
powiat jarosławski
gmina Jarosław, gmina Radymno
miejscowość Jarosław, Radymno

Projektant:
mgr inż. Mateusz Andrzej
uprawnienia budowlane
nr ewid. 2/PDK/10
mgr inż. Mateusz Andrzej
uprawnienia budowlane
nr ewid. 2/PDK/10
mgr inż. Krzysztof Jaksyk
uprawnienia budowlane
nr ewid. 2/PDK/10
Projektant sprawdzający:
mgr inż. Tomasz Kuc
uprawnienia budowlane
nr ewid. 2/PDK/10

Data opracowania: 2019-12-31

Skala: 1:200

Nr arkusza: 4

Ilość arkuszy: 4

LEGENDA:

- W – wykop [m²]
- N – nasyp [m²]
- H – zdjęcie humusu [m²]
- P – plantowanie [m]
- IPD – istniejący pas drogowy
- PPD – projektowany pas drogowy
- × – istniejące sieci do likwidacji
- oTist./oTproj. – istniejąca/projektowana sieć wodociągowa
- oEist./oEproj. – istniejąca/projektowana sieć wodociągowa
- Wist./Wproj. – istniejąca/projektowana sieć wodociągowa
- Kdist./Kdproj. – istniejąca/projektowana kanalizacja deszczowa

Wykonawca: S.C. "ATTILA" M. Królicki W. Jóźwiak, ul. Marcina Filipa 56/12, 35-323 Rzeszów, biuro@attila.pl			
Obiekt: Rozbudowa drogi wojewódzkiej nr 836 Bychawa – Kębłów na odcinku od m. Piotrków do m. Majdan Kozic Dolnych			
Inwestor: Zarząd Dróg Wojewódzkich w Lublinie, ul. Turystyczna 7a, 20-207 Lublin			
Faza opracowania: Projekt Wykonawczy			
Projektował: mgr inż. Mateusz Królicki	Nr uprawnień: PDK/0114/POOD/06		
Opracował: mgr inż. Michał Nycz	Nr uprawnień:		
Sprawdził: mgr inż. Wojciech Jóźwiak	Nr uprawnień: SLK/1990/POOD/07		
Treść rysunku: Przekroje poprzeczne	Skala: 1:100	Nr rysunku: 5.6	Data: 11.2017

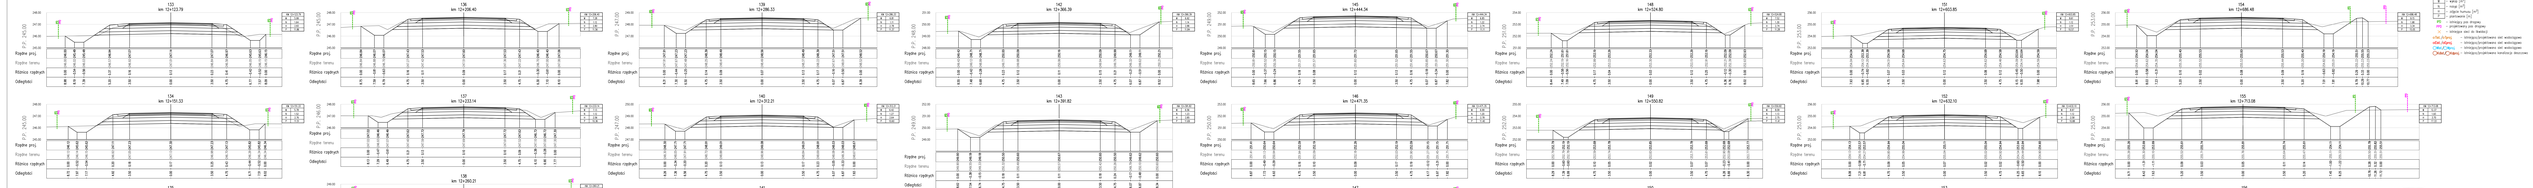

Rozbudowa drogi wojewódzkiej nr 806 Bychawa – Kijałów na odcinku od m. Piaskowa do m. Majątek Nowy Dańczyk

Zarząd Dróg Wojewódzkich w Lublinie
ul. Tysiąclecia 7a
20-328 Lublin

Projekt budowlany

Projektant:		
mgr inż. Mateusz Krótkiś	WŁOCŁAWEK/0/2008	
Projektant:		
mgr inż. Michał Nycz	PL/GEO/0012/2007	
Sprawdzający:		
mgr inż. Wojciech Jóźwiak	BIAŁYSTOK/0/2007	
Skala:	Format:	Arkusz:
1:200	A1	11 z 20
Projekt zagospodarowania		

Autor:
A.G. WITALIS Sp. Jawna W. Jóźwiak
ul. Kalinowa 45
05-520 Konstancin
biuro@witalis.pl

LEGENDA:

- W – wykop [m²]
- N – nasyp [m²]
- H – zdjęcie humusu [m²]
- P – plantowanie [m]
- IPD – istniejący pas drogowy
- PPD – projektowany pas drogowy
- × – istniejące sieci do likwidacji
- oTist./oTproj. – istniejąca/projektowana sieć wodociągowa
- oEist./oEproj. – istniejąca/projektowana sieć wodociągowa
- ○Wist./○Wproj. – istniejąca/projektowana sieć wodociągowa
- ○Kdist./○Kdproj. – istniejąca/projektowana kanalizacja deszczowa

Wykonawca: S.C. "ATTILA" M. Królicki W. Jóźwiak, ul. Marcina Filipa 56/12, 35-323 Rzeszów, biuro@attila.pl		
Obiekt: Rozbudowa drogi wojewódzkiej nr 836 Bychawa – Kębłów na odcinku od m. Piotrków do m. Majdan Kozic Dolnych		
Inwestor: Zarząd Dróg Wojewódzkich w Lublinie, ul. Turystyczna 7a, 20-207 Lublin		
Faza opracowania: Projekt Wykonawczy		
Projektował: mgr inż. Mateusz Królicki	Nr uprawnień: PDK/0114/POOD/06	
Opracował: mgr inż. Michał Nycz	Nr uprawnień:	
Sprawdził: mgr inż. Wojciech Jóźwiak	Nr uprawnień: SLK/1990/POOD/07	
Treść rysunku: Przekroje poprzeczne	Skala: 1:100 / Nr rysunku: 5.8	Data: 11.2017

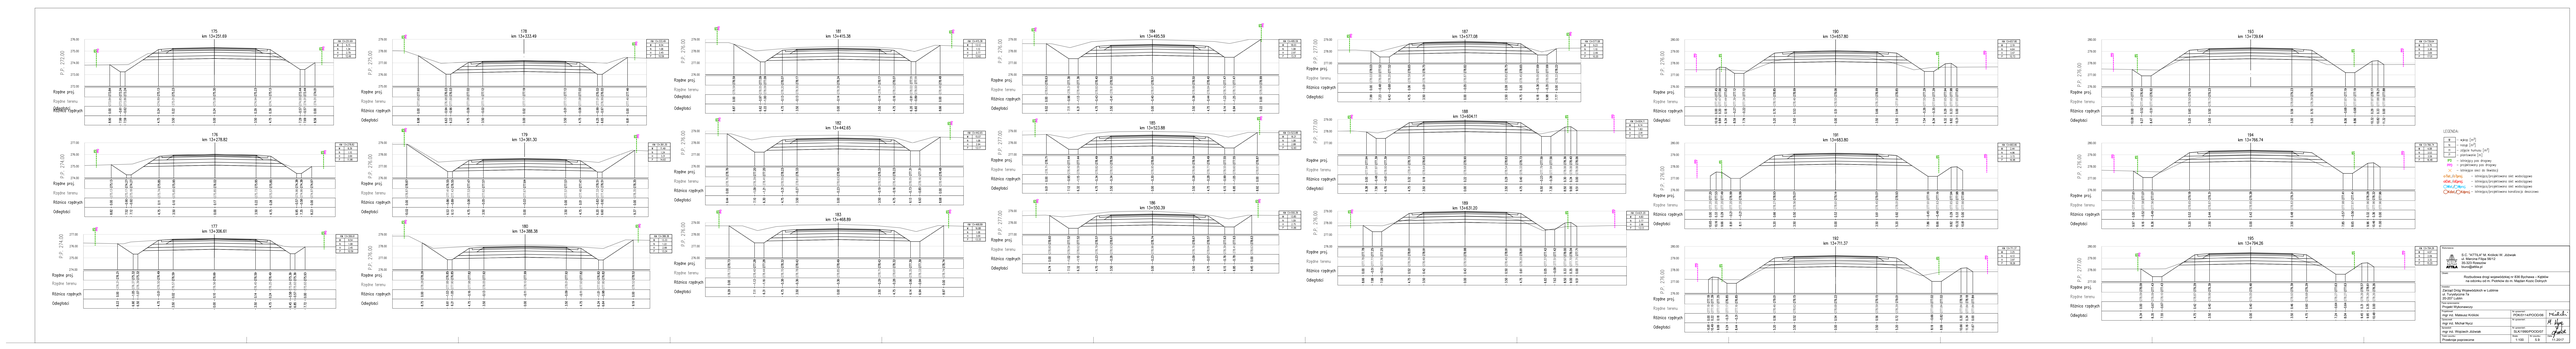
175
km 12+251.69
176
km 12+283.49
177
km 12+315.29
178
km 12+347.09
179
km 12+378.89
180
km 12+410.69
181
km 12+442.49
182
km 12+474.29
183
km 12+506.09
184
km 12+537.89
185
km 12+569.69
186
km 12+601.49
187
km 12+633.29
188
km 12+665.09
189
km 12+696.89
190
km 12+728.69
191
km 12+760.49
192
km 12+792.29
193
km 12+824.09
194
km 12+855.89
195
km 12+887.69
196
km 12+919.49
197
km 12+951.29
198
km 12+983.09
199
km 13+014.89
200
km 13+046.69
201
km 13+078.49
202
km 13+110.29
203
km 13+142.09
204
km 13+173.89
205
km 13+205.69
206
km 13+237.49
207
km 13+269.29
208
km 13+301.09
209
km 13+332.89
210
km 13+364.69
211
km 13+396.49
212
km 13+428.29
213
km 13+460.09
214
km 13+491.89
215
km 13+523.69
216
km 13+555.49
217
km 13+587.29
218
km 13+619.09
219
km 13+650.89
220
km 13+682.69
221
km 13+714.49
222
km 13+746.29
223
km 13+778.09
224
km 13+809.89
225
km 13+841.69
226
km 13+873.49
227
km 13+905.29
228
km 13+937.09
229
km 13+968.89
230
km 14+000.69
231
km 14+032.49
262
km 15+018.29
263
km 15+050.09
264
km 15+081.89
265
km 15+113.69
266
km 15+145.49
267
km 15+177.29
268
km 15+209.09
269
km 15+240.89
270
km 15+272.69
271
km 15+304.49
272
km 15+336.29
273
km 15+368.09
274
km 15+399.89
275
km 15+431.69
276
km 15+463.49
277
km 15+495.29
278
km 15+527.09
279
km 15+558.89
280
km 15+590.69
281
km 15+622.49
282
km 15+654.29
283
km 15+686.09
284
km 15+717.89
285
km 15+749.69
286
km 15+781.49
287
km 15+813.29
288
km 15+845.09
289
km 15+876.89
290
km 15+908.69
291
km 15+940.49
292
km 15+972.29
293
km 16+004.09
294
km 16+035.89
295
km 16+067.69
296
km 16+099.49
297
km 16+131.29
298
km 16+163.09
299
km 16+194.89
300
km 16+226.69
301
km 16+258.49
302
km 16+290.29
303
km 16+322.09
304
km 16+353.89
305
km 16+385.69
306
km 16+417.49
307
km 16+449.29
308
km 16+481.09
309
km 16+512.89
310
km 16+544.69
311
km 16+576.49
312
km 16+608.29
313
km 16+640.09
314
km 16+671.89
315
km 16+703.69
316
km 16+735.49
317
km 16+767.29
318
km 16+799.09
319
km 16+830.89
320
km 16+862.69
321
km 16+894.49
322
km 16+926.29
323
km 16+958.09
324
km 16+989.89
325
km 17+021.69
326
km 17+053.49
356
km 18+007.49
357
km 18+039.29
388
km 19+025.09
389
km 19+056.89
419
km 20+010.89
420
km 20+042.69
451
km 21+028.49
452
km 21+060.29
482
km 22+014.29
483
km 22+046.09
513
km 23+000.09
514
km 23+031.89
545
km 24+017.69
546
km 24+049.49
576
km 25+003.49
577
km 25+035.29
608
km 26+021.09
609
km 26+052.89
639
km 27+006.89
640
km 27+038.69
671
km 28+024.49
672
km 28+056.29
702
km 29+010.29
703
km 29+042.09
734
km 30+027.89
735
km 30+059.69
765
km 31+013.69
766
km 31+045.49
797
km 32+031.29
798
km 32+063.09
828
km 33+017.09
829
km 33+048.89
859
km 34+002.89
860
km 34+034.69
891
km 35+020.49
892
km 35+052.29
922
km 36+006.29
923
km 36+038.09
954
km 37+023.89
955
km 37+055.69
985
km 38+009.69
986
km 38+041.49
1017
km 39+027.29
1018
km 39+059.09
1048
km 40+013.09
1049
km 40+044.89
1080
km 41+030.69
1081
km 41+062.49
1111
km 42+016.49
1112
km 42+048.29
1113
km 42+080.09
1114
km 42+111.89
1115
km 42+143.69
1116
km 42+175.49
1117
km 42+207.29
1118
km 42+239.09
1119
km 42+270.89
1120
km 42+302.69
1121
km 42+334.49
1122
km 42+366.29
1123
km 42+398.09
1124
km 42+429.89
1125
km 42+461.69
1126
km 42+493.49
1127
km 42+525.29
1128
km 42+557.09
1129
km 42+588.89
1130
km 42+620.69
1131
km 42+652.49
1132
km 42+684.29
1133
km 42+716.09
1134
km 42+747.89
1135
km 42+779.69
1136
km 42+811.49
1137
km 42+843.29
1138
km 42+875.09
1139
km 42+906.89
1140
km 42+938.69
1141
km 42+970.49
1142
km 43+002.29
1143
km 43+034.09
1174
km 44+019.89
1175
km 44+051.69
1205
km 45+005.69
1206
km 45+037.49
1237
km 46+023.29
1238
km 46+055.09
1268
km 47+009.09
1269
km 47+040.89
1300
km 48+026.69
1301
km 48+058.49
1331
km 49+012.49
1332
km 49+044.29
1333
km 49+076.09
1334
km 49+107.89
1335
km 49+139.69
1336
km 49+171.49
1337
km 49+203.29
1338
km 49+235.09
1339
km 49+266.89
1340
km 49+298.69
1341
km 49+330.49
1342
km 49+362.29
1343
km 49+394.09
1344
km 49+425.89
1345
km 49+457.69
1346
km 49+489.49
1347
km 49+521.29
1348
km 49+553.09
1349
km 49+584.89
1350
km 49+616.69
1351
km 49+648.49
1352
km 49+680.29
1353
km 49+712.09
1354
km 49+743.89
1355
km 49+775.69
1356
km 49+807.49
1357
km 49+839.29
1358
km 49+871.09
1359
km 49+902.89
1360
km 49+934.69
1361
km 49+966.49
1362
km 49+998.29
1363
km 50+030.09
1364
km 50+061.89
1394
km 51+015.89
1395
km 51+047.69
1425
km 52+001.69
1426
km 52+033.49
1457
km 53+019.29
1458
km 53+051.09
1459
km 53+082.89
1460
km 53+114.69
1461
km 53+146.49
1462
km 53+178.29
1463
km 53+210.09
1464
km 53+241.89
1465
km 53+273.69
1466
km 53+305.49
1467
km 53+337.29
1468
km 53+369.09
1469
km 53+400.89
1470
km 53+432.69
1471
km 53+464.49
1472
km 53+496.29
1473
km 53+528.09
1474
km 53+559.89
1475
km 53+591.69
1476
km 53+623.49
1477
km 53+655.29
1478
km 53+687.09
1479
km 53+718.89
1480
km 53+750.69
1481
km 53+782.49
1482
km 53+814.29
1483
km 53+846.09
1484
km 53+877.89
1485
km 53+909.69
1486
km 53+941.49
1487
km 53+973.29
1488
km 54+005.09
1489
km 54+036.89
1520
km 55+022.69
1521
km 55+054.49
1551
km 56+008.49
1552
km 56+040.29
1583
km 57+026.09
1584
km 57+057.89
1614
km 58+011.89
1615
km 58+043.69
1646
km 59+029.49
1647
km 59+061.29
1677
km 60+015.29
1678
km 60+047.09
1699
km 60

LEGENDA:

W	– wykop [m²]
N	– nasyp [m²]
H	– zdjęcie humusu [m²]
P	– plantowanie [m]
IPD	– istniejący pas drogowy
PPD	– projektowany pas drogowy
×	– istniejące sieci do likwidacji
Tist./Tproj.	– istniejąca/projektowana sieć wodociągowa
Eist./Eproj.	– istniejąca/projektowana sieć wodociągowa
Wist./Wproj.	– istniejąca/projektowana sieć wodociągowa
Kdist./Kdproj.	– istniejąca/projektowana kanalizacja deszczowa

Wykonawca:
S.C. "ATTILA" M. Królicki W. Jóźwiak
ul. Marcina Filipa 56/12
35-323 Rzeszów
biuro@attila.pl

Obiekt:
Rozbudowa drogi wojewódzkiej nr 836 Bychawa – Kębłów na odcinku od m. Piotrków do m. Majdan Kozic Dolnych

Inwestor:
Zarząd Dróg Wojewódzkich w Lublinie
ul. Turystyczna 7a
20-207 Lublin

Faza opracowania: Projekt Wykonawczy

Projektował: mgr inż. Mateusz Królicki	Nr uprawnień: PDK/0114/POOD/06	
Opracował: mgr inż. Michał Nycz		
Sprawdził: mgr inż. Wojciech Jóźwiak	Nr uprawnień: SLK/1990/POOD/07	
Treść rysunku: Przekroje poprzeczne	Skala: 1:100	Nr rysunku: 5.10
		Data: 11.2017

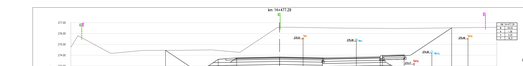

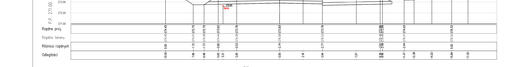

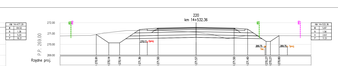

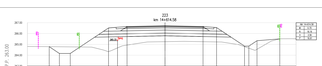

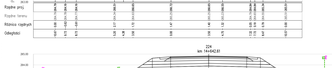

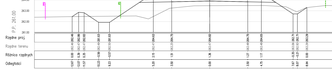

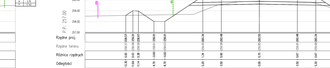

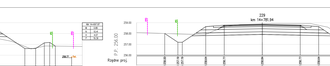

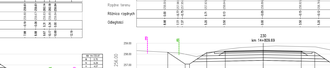

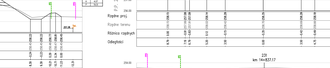

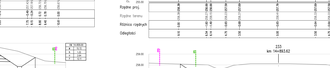

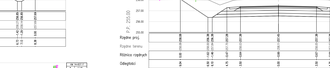

LEGENDA

- h – wysoki [m²]
- n – niski [m²]
- ∑ – razem [m²]
- ∑ – razem [m³]
- PP – poziom projektowany
- PT – poziom terenu
- ∑ – wiadukty oraz mosty

- «Nr_Kolan» – istniejący/projektowy rur wodociągowy
- «Nr_Kolan» – istniejący/projektowy rur wodociągowy
- «Nr_Kolan» – istniejący/projektowy rur wodociągowy
- «Nr_Kolan» – istniejący/projektowy rur wodociągowy

Inwestor:
GDDKiA
Oddział w Krakowie
D.O. 14 TYLICZ W. Kimbor M. Jóźwiak
ul. Marii Curie-Skłodowskiej 9
31-559 Kraków
tel+48(0)12 376 37 37

Temat:
Przebudowa drogi wojewódzkiej nr 958 Bochnia – Kąśliska na odcinku od m. Pleśnisko do m. Wojnicz Punkt Zakaz

Jednostka projektowa:
Zarząd Dróg Wojewódzkich w Lublinie
ul. Diamentowa 1
20-447 Lublin
tel. (81) 532 61 00, fax (81) 532 61 01

Projekt technologiczny

Projektował:	mgr inż. Mateusz Kolasa	nr uprawnień:	PDK/0114/POOD/08
Sprawdził:	mgr inż. Michał Nurzyński	nr uprawnień:	
Kierownik Projektu:	mgr inż. Wojciech Jóźwiak	nr uprawnień:	ŚLK/1994/POOD/07

Wersja: 1 | Data: 10.2017 | Skala: 1:100 | Arkusz: 6

Projektowy zapewniona

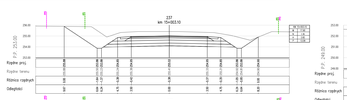

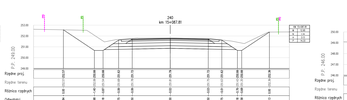

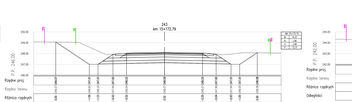

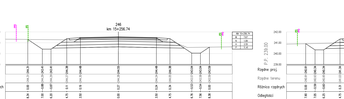

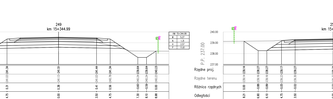

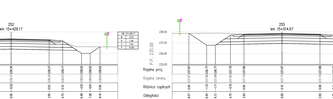

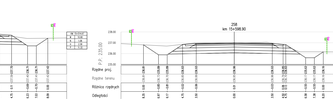

LEGENDA

h	wysokość [m]
P.P.	poziom [m]
i	spadek terenu [%]
l	pochylenie [%]
PPL	przekroje poprzeczne lewe
PPP	przekroje poprzeczne prawe
„Cut_Lewy"	kolizja przekroje/nowe wiec wiadukt
„Nas_Lewy"	kolizja przekroje/nowe wiec wiadukt
„Nas_Prawy"	kolizja przekroje/nowe wiec wiadukt
„Cut_Prawy"	kolizja przekroje/nowe wiadukt wiec nowe

Autorzy:
O.O. "ATTILIA" M. Kirdeta M. Jóźwiak
ul. Wincentego Pola 6612
61-663 Poznań
tel. 61 8 222 222

Projekt techniczny:
mgr inż. Mateusz Kirdeta
nr uprawnień
mgr inż. Michał Nurt
nr uprawnień
mgr inż. Wojciech Jóźwiak
nr uprawnień

Temat: Przebudowa drogi wojewódzkiej nr 438 Buchanie – Kalisko na odcinku od m. Pietrzkowo do m. Wygoda Pierwsza

Obiekt: Zamiast Drogi Wojewódzkiej w Lubinie
ul. Wincentego Pola
61-663 Lubin

Projekt techniczny			
mgr inż. Mateusz Kirdeta	uprawnienia nr PUM/0141/POOM/08		
mgr inż. Michał Nurt	uprawnienia nr		
mgr inż. Wojciech Jóźwiak	uprawnienia nr PUM/0850/POOM/07		
Rysunek	Nr rys.	Skala	Data
Przekroje poprzeczne	5	1:100	11.2022

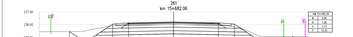

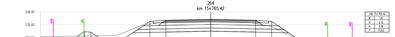

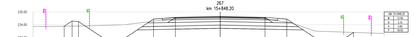

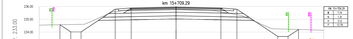

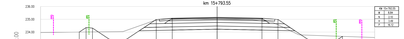

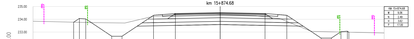

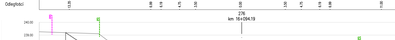

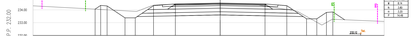

LEGENDA

k	kalus [m²]
n	nasyp [m²]
r	rdzeń tunelu [m²]
p	przekucia [m²]
PK	przekucia pod krzyżem
PP	przekucia pod drogą
⊃	linia przekucia
⊂	linia przekucia

- Kalus_Dr_Lewy – linia przekucia pod wybrzeżem
- Kalus_Dr_Prawy – linia przekucia pod wybrzeżem
- Nasyp_Dr_Lewy – linia przekucia pod wybrzeżem
- Nasyp_Dr_Prawy – linia przekucia pod wybrzeżem

Wykonawca:

S.C. "ATTILA" M. Kolska W. Jóźwiak
ul. Marcina Flisa 98/12
02-247 Warszawa
biuro@attila.pl

Temat:

Rozbudowa drogi wojewódzkiej nr 808 Bychawa – Kąkolew na odcinku od m. Piaski Duże do m. Majdan Kuzia Dalszych

Zlecenie:

Zarząd Dróg Wojewódzkich w Lublinie
ul. Tumidajowa 7a
20-207 Lublin

Projektanci:

Projekt Wykonawczy

mgr inż. Mateusz Kolska	PGWDW/1/HPOO/036	
Nadzór:	Kierownik:	
mgr inż. Michał Nycz		
Nadzór:	Kierownik:	
mgr inż. Wojciech Jóźwiak	SLK/1668/POOS/07	

Rysunek:

Nr rys.	Nr kolej.	Format
1.1.2	5.13	A1

Skala:

1:100

LEGENDA:

W	– wykop [m²]
N	– nasyp [m²]
H	– zdjęcie humusu [m²]
P	– plantowanie [m]
IPD	– istniejący pas drogowy
PPD	– projektowany pas drogowy
×	– istniejące sieci do likwidacji
oTist./oTproj.	– istniejąca/projektowana sieć wodociągowa
oEist./oEproj.	– istniejąca/projektowana sieć wodociągowa
Wist./Wproj.	– istniejąca/projektowana sieć wodociągowa
Kdist./Kdproj.	– istniejąca/projektowana kanalizacja deszczowa

Wykonawca:

S.C. "ATTILA" M. Królicki W. Jóźwiak
ul. Marcina Filipa 56/12
35-323 Rzeszów
biuro@attila.pl

Obiekt:

Rozbudowa drogi wojewódzkiej nr 836 Bychawa – Kębłów na odcinku od m. Piotrków do m. Majdan Kozic Dolnych

Inwestor:

Zarząd Dróg Wojewódzkich w Lublinie
ul. Turystyczna 7a
20-207 Lublin

Faza opracowania:

Projekt Wykonawczy

Projektował: mgr inż. Mateusz Królicki	Nr uprawnień: PDK/0114/POOD/06	
Opracował: mgr inż. Michał Nycz	Nr uprawnień:	
Sprawdził: mgr inż. Wojciech Jóźwiak	Nr uprawnień: SLK/1990/POOD/07	
Treść rysunku: Przekroje poprzeczne	Skala: 1:100	Nr rysunku: 5.14	Data: 11.2017

LEGENDA:

W	– wykop [m²]
N	– nasyp [m²]
H	– zdjęcie humusu [m²]
P	– plantowanie [m]
IPD	– istniejący pas drogowy
PPD	– projektowany pas drogowy
X	– istniejące sieci do likwidacji
Tist. / Tproj.	– istniejąca/projektowana sieć wodociągowa
Eist. / Eproj.	– istniejąca/projektowana sieć wodociągowa
Wist. / Wproj.	– istniejąca/projektowana sieć wodociągowa
Kdist. / Kdproj.	– istniejąca/projektowana kanalizacja deszczowa

ATTILA
S.C. "ATTILA" M. Królicki W. Jóźwiak
ul. Marcina Filipa 56/12
35-323 Rzeszów
biuro@attila.pl

Obiekt: Rozbudowa drogi wojewódzkiej nr 836 Bychawa – Kębłów na odcinku od m. Piotrków do m. Majdan Kozic Dolnych		
Inwestor: Zarząd Dróg Wojewódzkich w Lublinie, ul. Turystyczna 7a, 20-207 Lublin		
Faza opracowania: Projekt Wykonawczy		
Projektował: mgr inż. Mateusz Królicki	Nr uprawnień: PDK/0114/POOD/06	
Opracował: mgr inż. Michał Nycz	Nr uprawnień:	
Sprawdził: mgr inż. Wojciech Jóźwiak	Nr uprawnień: SLK/1990/POOD/07	
Treść rysunku: Przekroje poprzeczne	Skala: 1:100	Nr rysunku: 5.15	Data: 11.2017

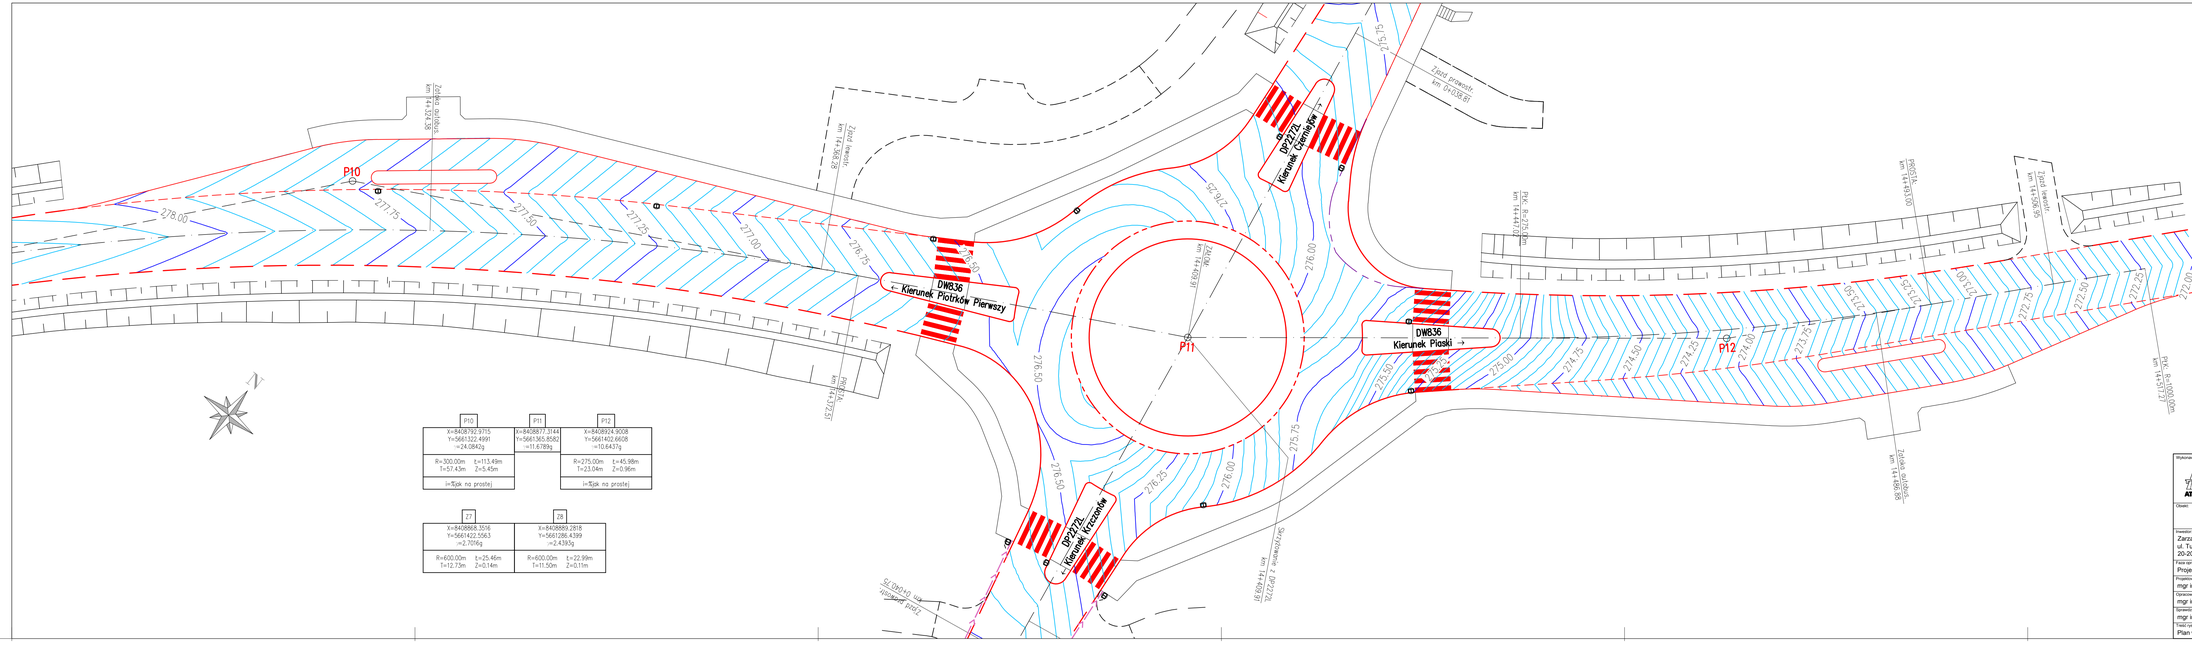

P10	P11	P12
X=8408792.9715 Y=5661322.4991 =24.0842g	X=8408877.3144 Y=5661365.8582 =116.6789g	X=8408924.9008 Y=5661402.6608 =10.6437g
R=300.00m t=113.43m T=57.43m Z=5.45m		R=275.00m t=45.98m T=23.04m Z=0.96m
i=ʦpk na prostej		i=ʦpk na prostej

27	28
X=8408868.3516 Y=5661422.5563 =2.7076g	X=8408889.2818 Y=5661286.4399 =2.4393g
R=600.00m t=25.46m T=12.73m Z=0.14m	R=600.00m t=22.99m T=11.50m Z=0.11m

Wykonawca:

S.C. "ATTILA" M. Królicki W. Jóźwiak
ul. Marcina Filipa 56/12
35-323 Rzeszów
biuro@attila.pl

Obiekt:

Rozbudowa drogi wojewódzkiej nr 836 Bychawa – Kębłów
na odcinku od m. Piotrków do m. Majdan Kozic Dolnych

Inwestor:

Zarząd Dróg Wojewódzkich w Lublinie
ul. Tunelyczna 7a
20-207 Lublin

Faza opracowania:

Projekt Wykonawczy

Projektował: mgr inż. Mateusz Królicki	Nr uprawnień: PDK/0114/POOD/06		
Sprawdził: mgr inż. Michał Nycz	Nr uprawnień:		
Kierował: mgr inż. Wojciech Jóźwiak	Nr uprawnień: SLK/1990/POOD/07		
Tytuł rysunku: Plan warstwicowy ronda cz.1	Skala: 1:250	Nr rysunku: 6.1	Data: 11.2017

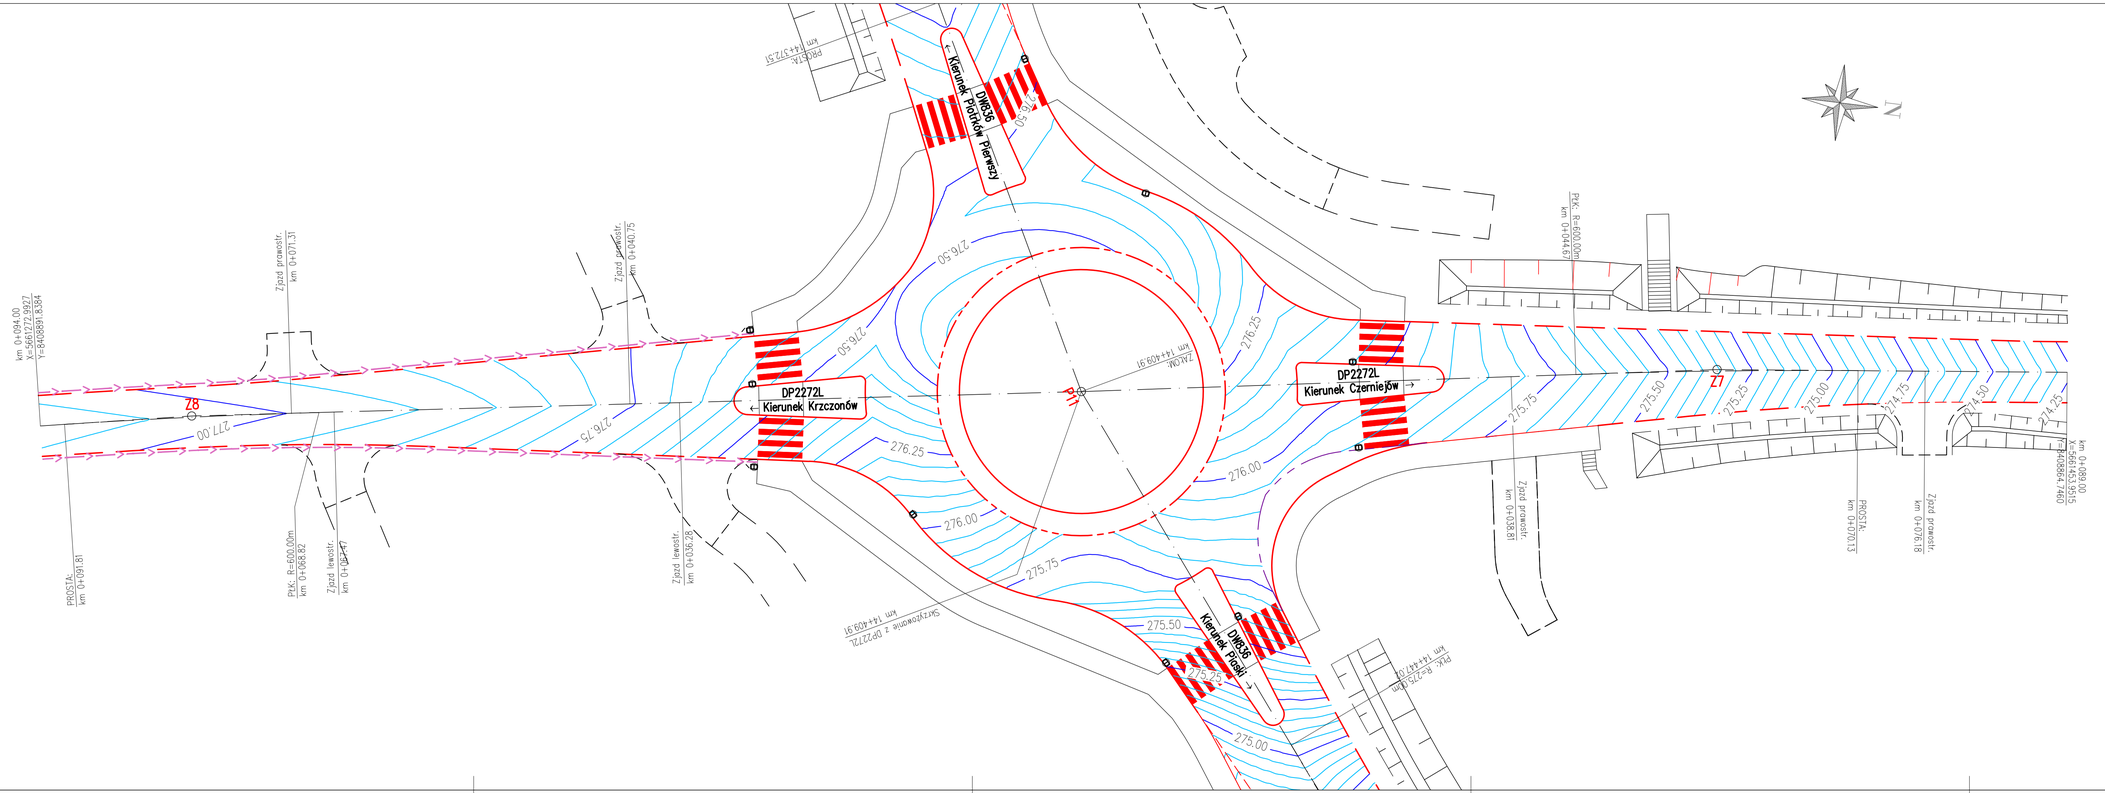

Wykonawca:

S.C. "ATTILA" M. Królicki W. Jóźwiak
ul. Marcina Filipa 56/12
35-323 Rzeszów
biuro@attila.pl

Obiekt:

Rozbudowa drogi wojewódzkiej nr 836 Bychawa – Kębłów
na odcinku od m. Piotrków do m. Majdan Kozic Dolnych

Inwestor:

Zarząd Dróg Wojewódzkich w Lublinie
ul. Turystyczna 7a
20-207 Lublin

Faza opracowania:

Projekt Wykonawczy

Projektował: mgr inż. Mateusz Królicki	Nr uprawnień: PDK/0114/POOD/06		
Opracował: mgr inż. Michał Nycz	Nr uprawnień:		
Sprawdził: mgr inż. Wojciech Jóźwiak	Nr uprawnień: SLK/1990/POOD/07		
Treść rysunku: Plan warstwicowy ronda cz.2	Skala: 1:250	Nr rysunku: 6.2	Data: 11.2017