Czasowa organizacja ruchu dla częściowego zamknięcia drogi gminnej nr 107159L dr. woj. 835 - Jabłonna I - dr. pow. 2281L na czas dożynek gminnych w m. Jabłonna -Majątek w obszarze zabudowanym.

skala 1:1000

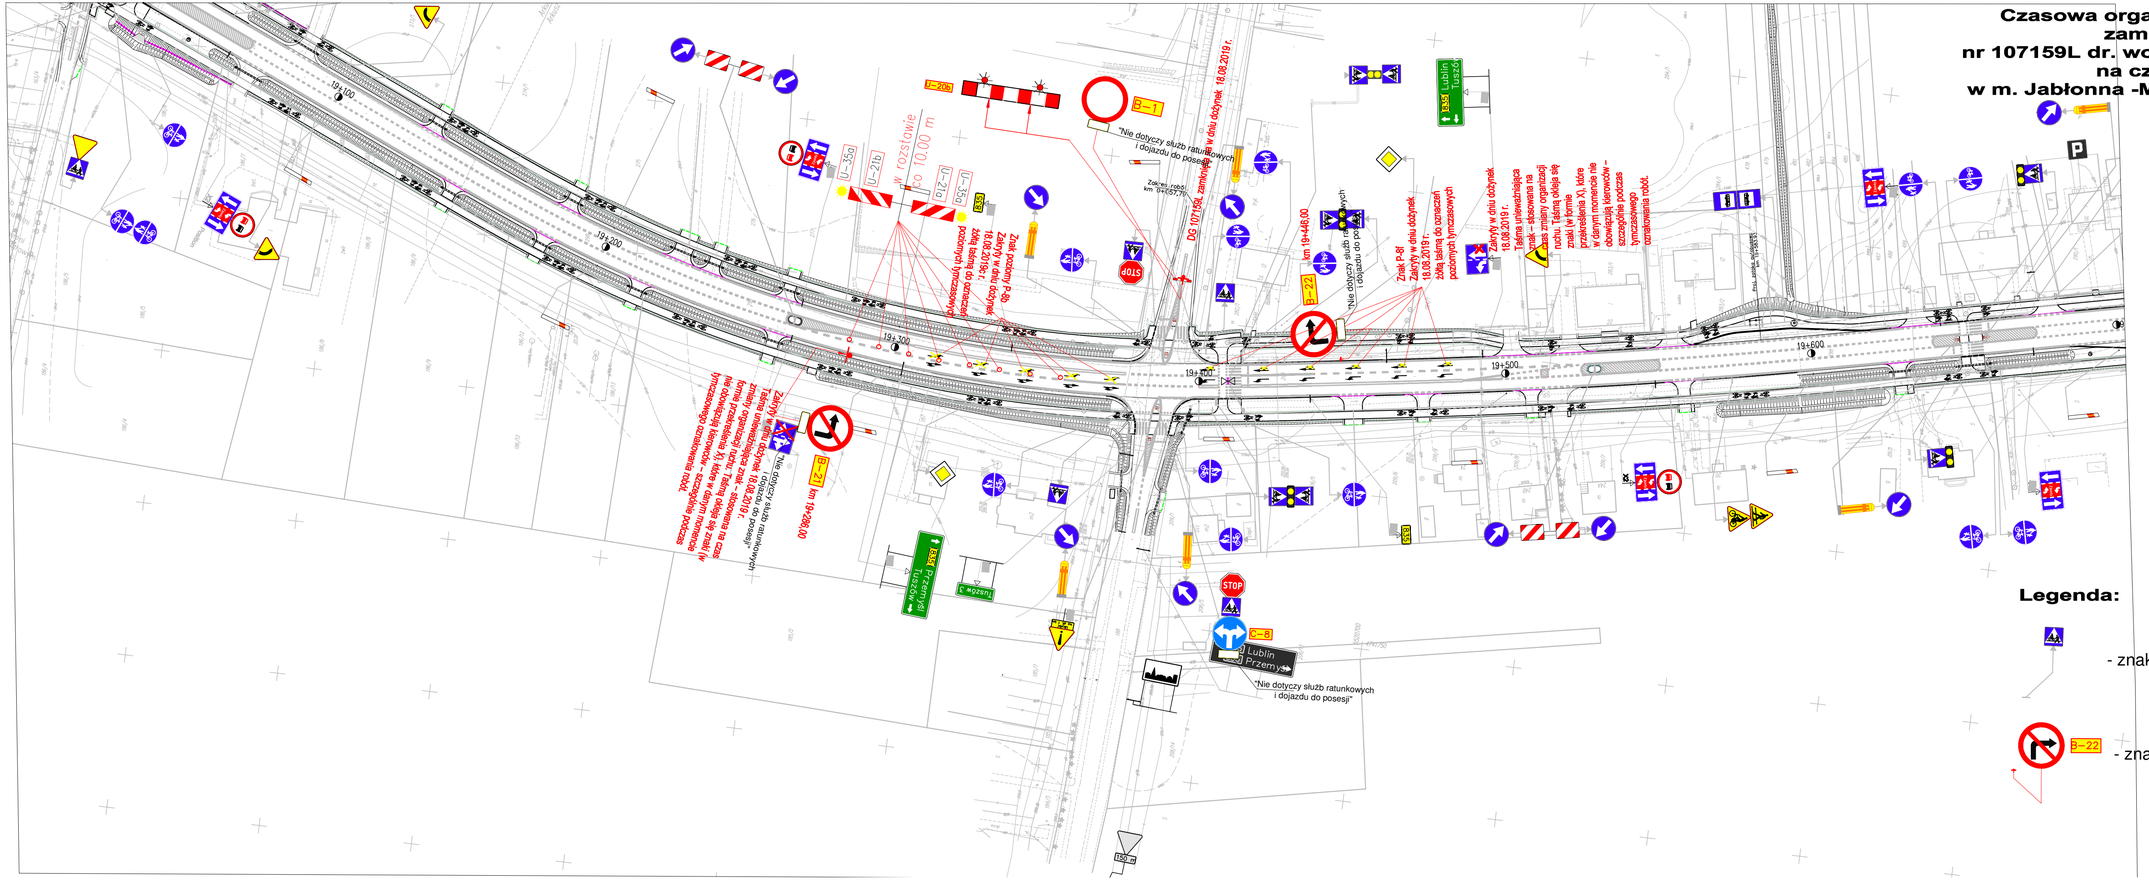

Legenda:

- znaki istniejące

B–22 - znaki projektowane

Rys. nr 2