
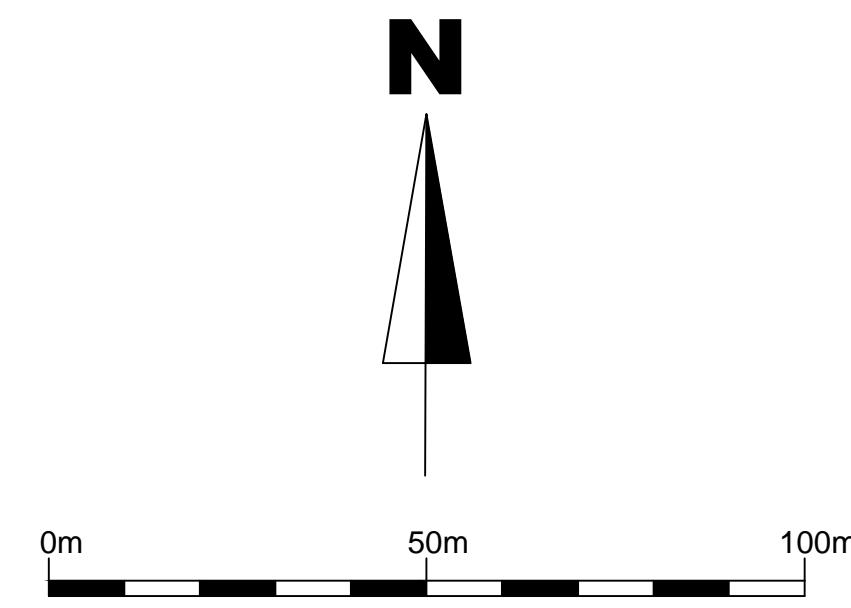


MIEJSCOWY PLAN ZAGOSPODAROWANIA PRZESTRZENNEGO GMINY JABŁONNA

zmiany planu

Kolonia Wierciszów

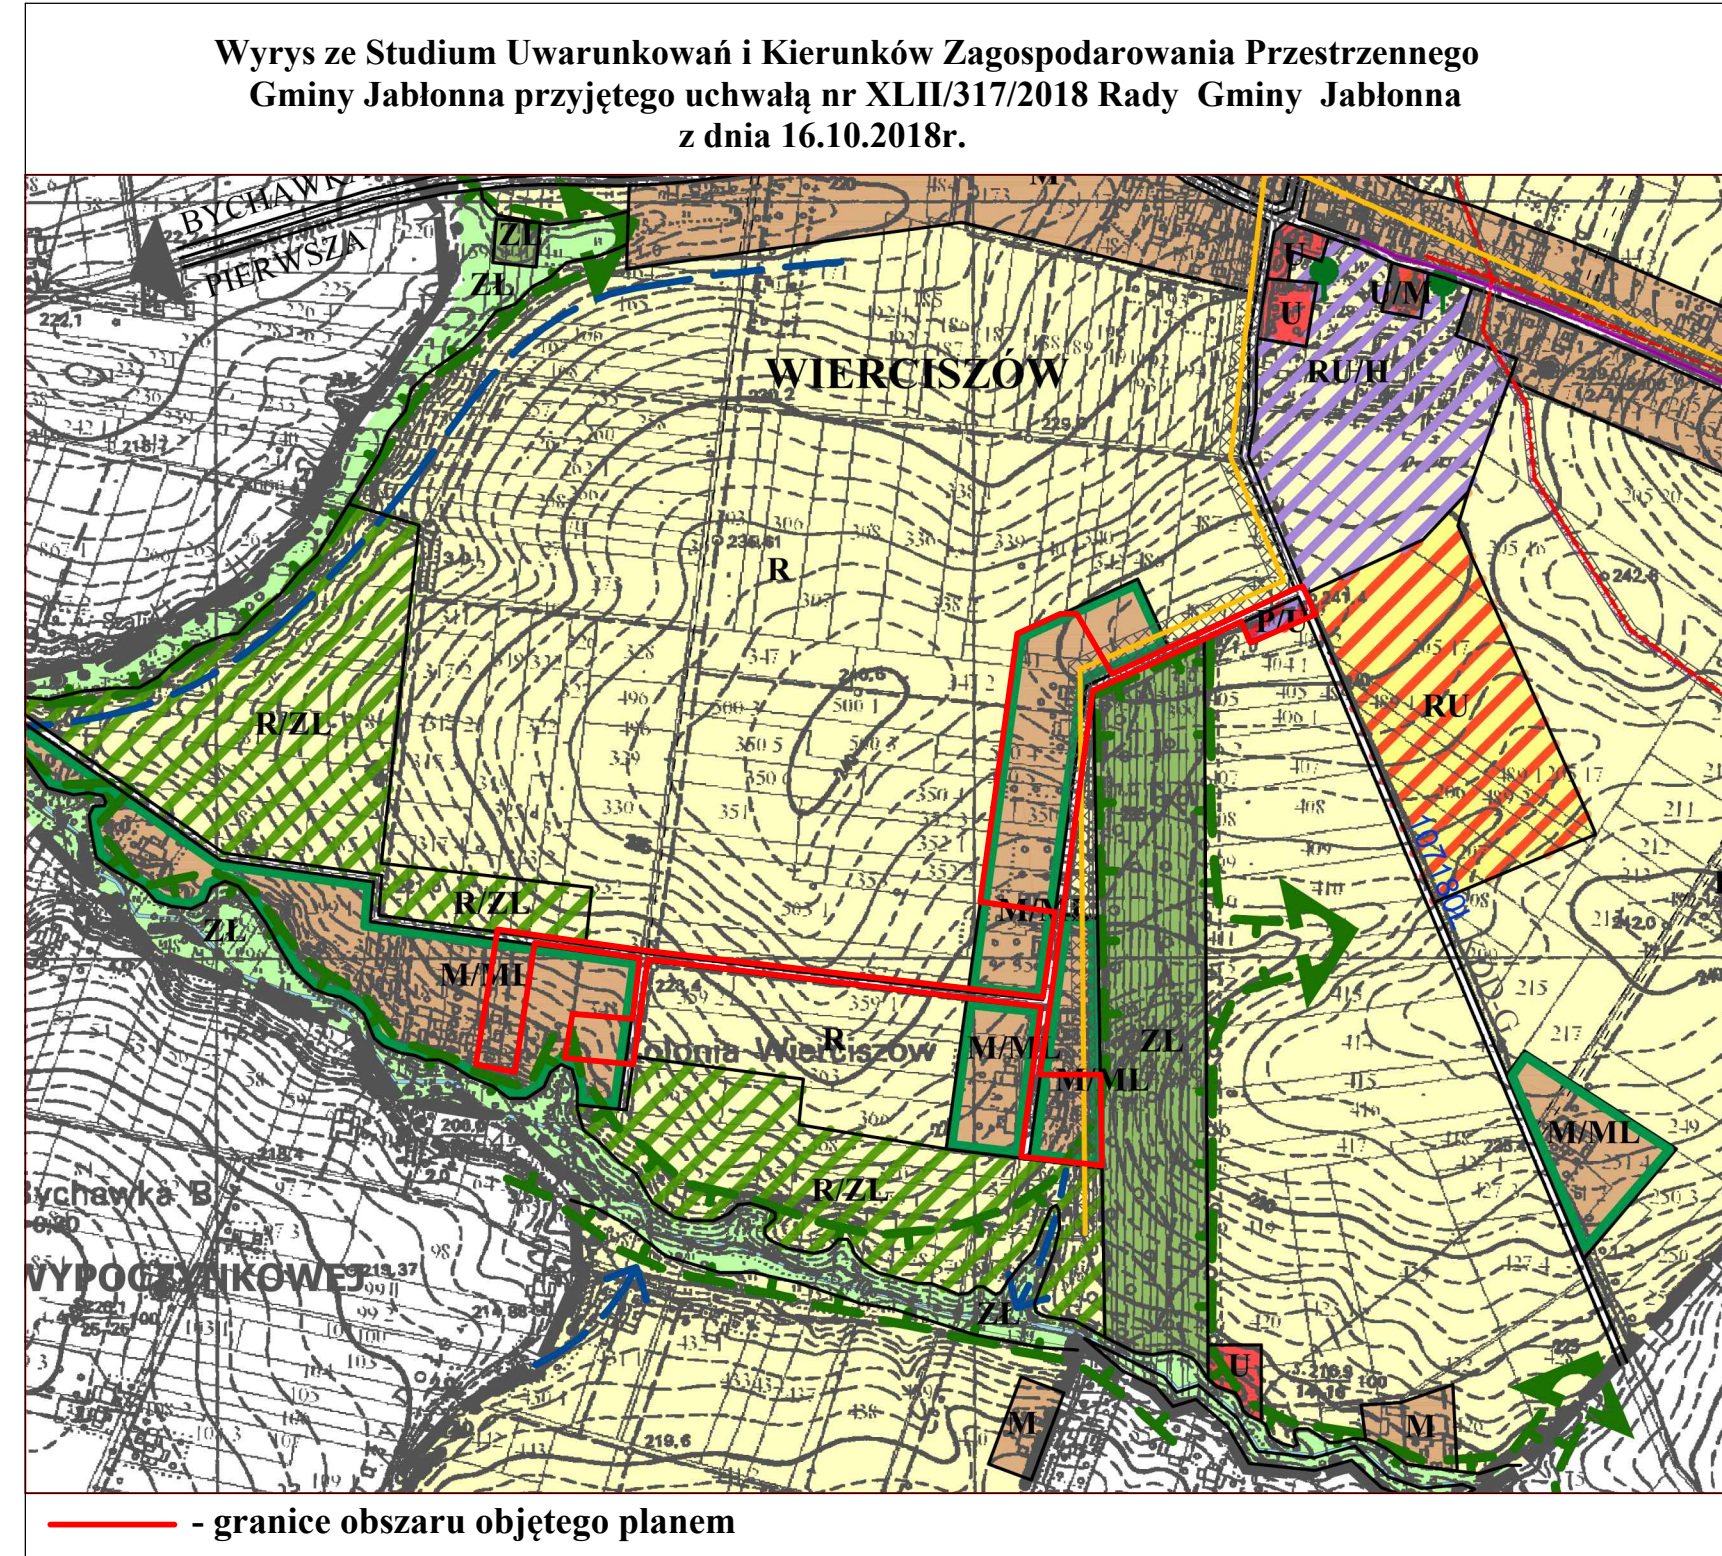

SKALA 1:1000

OBSZAR I



OZNACZENIA:

- GRANICA OPRACOWANIA
- LINIA ROZGRANICZAJĄCA TERENY O RÓŻNYM SPOSOBIE ZAGOSPODAROWANIA
- POSTULOWANY PODZIAŁ NA DZIAŁKI BUDOWLANE
- NIEPRZEKRACZALNA LINIA ZABUDOWY
- NIEPRZEKRACZALNA LINIA ZABUDOWY USŁUGOWEJ
- TEREN ZABUDOWY LETNISKOWEJ
- TEREN ZABUDOWY LETNISKOWEJ I JEDNORODZINNEJ
- TERENY OBIEKTÓW PRODUKCYJNYCH, SKŁADÓW I MAGAZYNÓW Z DOPUSZCZENIEM USŁUG
- TEREN LASÓW
- EKOLOGICZNY SYSTEM OBSZARÓW CHRONIONYCH
- KDL-G - DROGA LOKALNA - GMINNA
- KDD-G - DROGA DOJAZDOWA - GMINNA
- KXL - TEREN KOMUNIKACJI PIESZO-JEJZDNEJ

Zmiany planu zatwierdzone Uchwałą
Rady Gminy Jabłonna nr ...
z dnia ... 2018 r.
załącznik nr 1.18

Faza uzgodnień

EM BIURO PROJEKTOWO- INŻYNIERSKIE I ARCHITECTURALNE ul. Narutowicza 145A tel./fax. 68-813 31-40-30	DANE	IMIĘ I NAZWISKO
	Edycja projektu: Projektant: Projektant:	mgr inż. arch. Elżbieta Małach mgr. arch. Yaro Skupin mgr. inż. Marcin Kubiś mgr. inż. Jacek Kasper
PROJEKT Zmiany Miejscowego Planu Zagospodarowania Przestrzennego Gminy Jabłonna DATA: 24.09.2018	INWESTOR	SKALA
GMINA JABŁONNA		1:1 000