



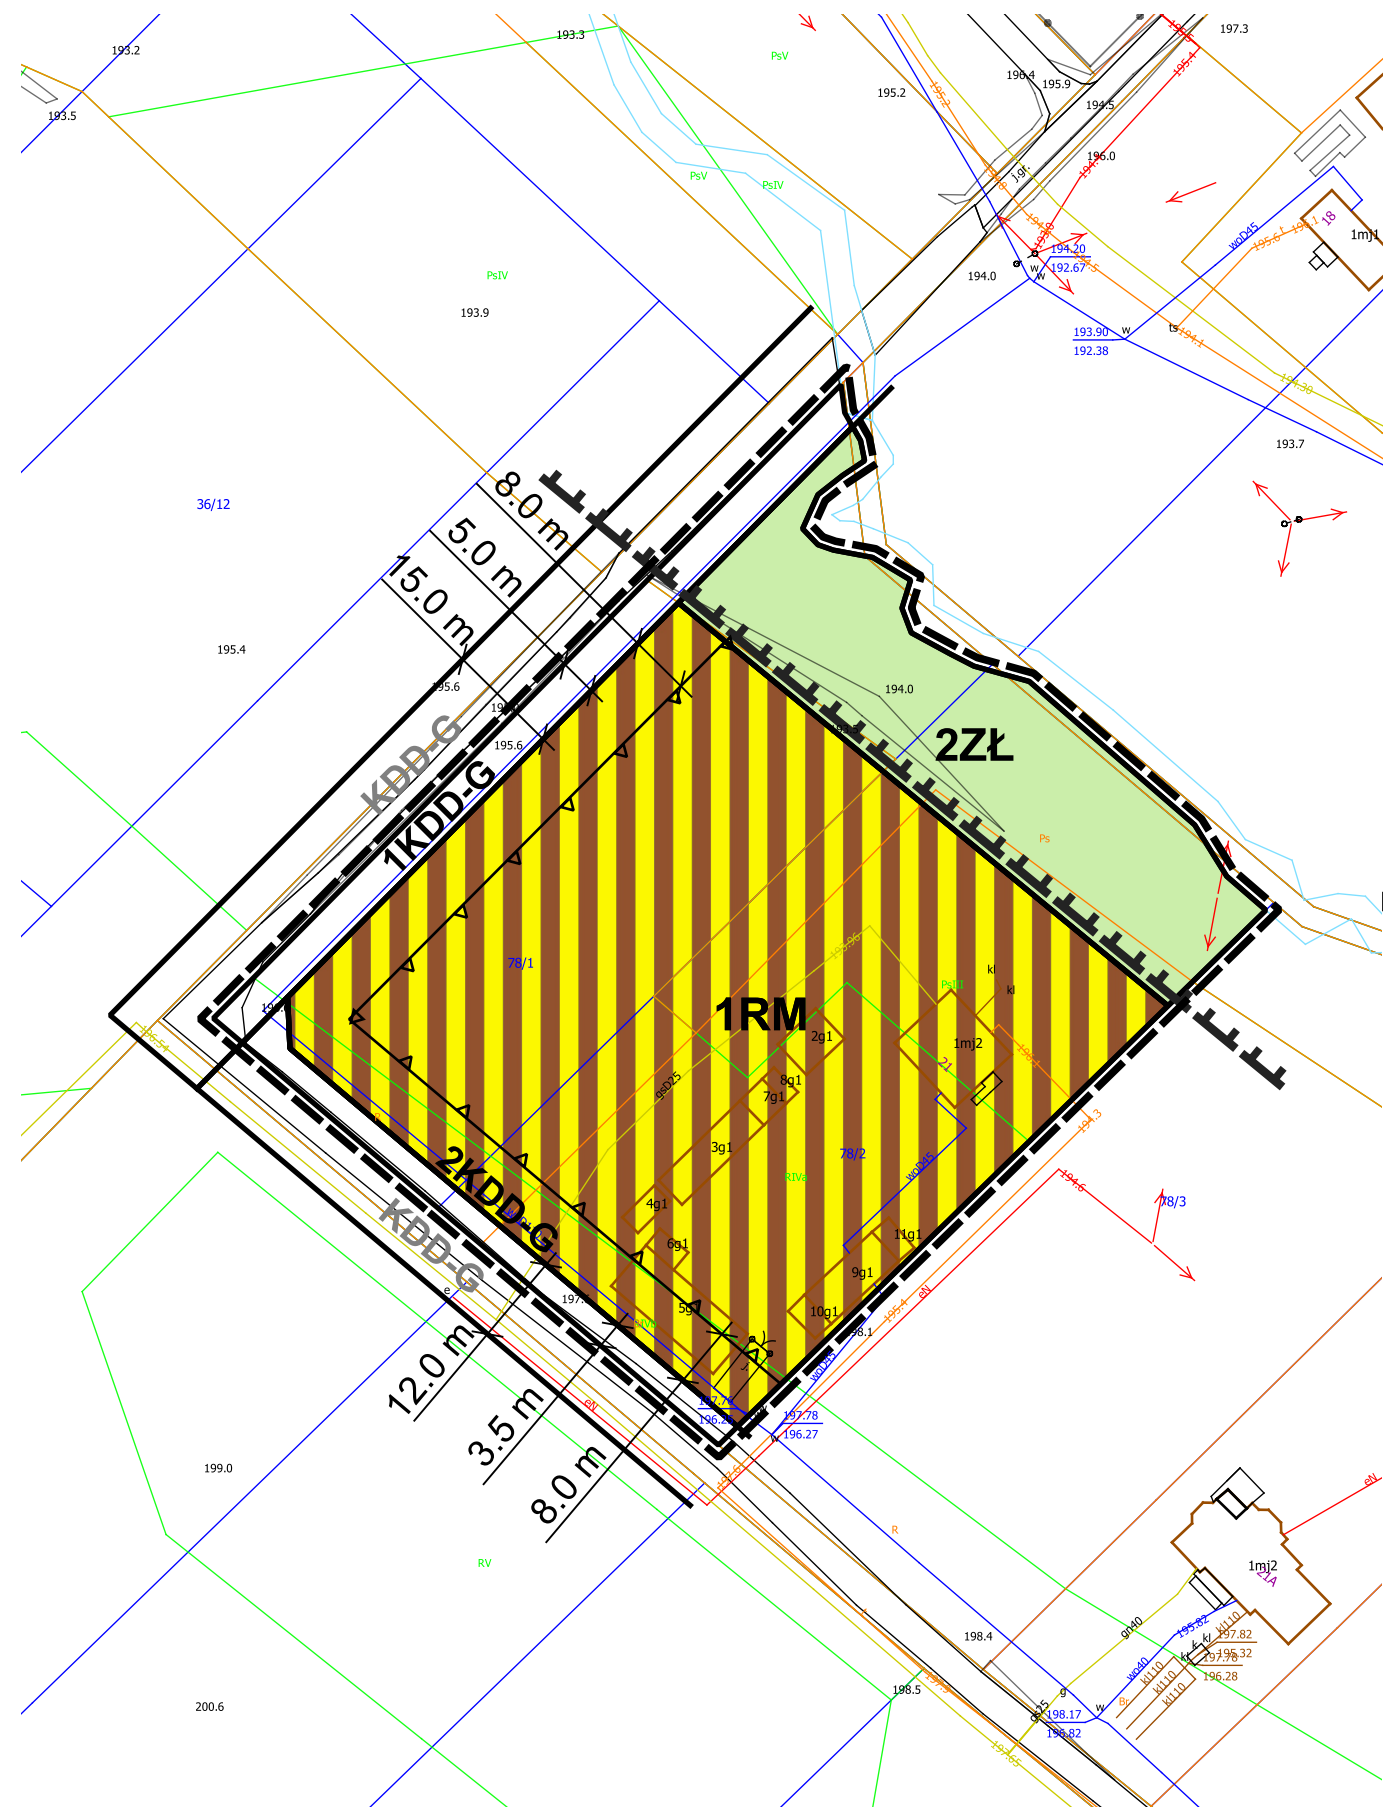

WYRYS ZE STUDIUM UWARUNKWAŃ
I KIERUNKÓW ZAGOSPODAROWANIA
PRZESTRZENNEGO GMINY JABŁONNA
Skala 1:10 000

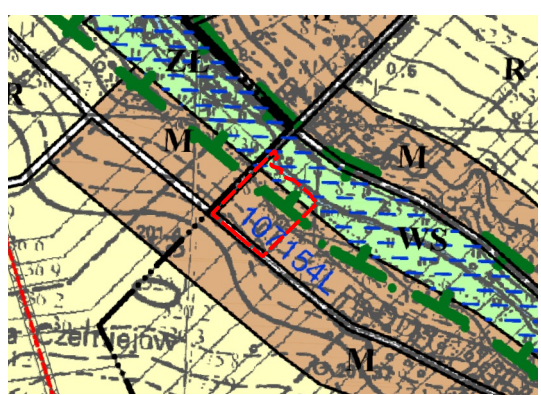


granica obszaru objętego planem

OZNACZENIA:



granica obszaru objętego planem

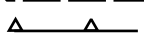

nieprzekraczalne linie zabudowy




linie rozgraniczające tereny o różnym przeznaczeniu i różnych zasadach zagospodarowania



granica Ekologicznego Systemu Obszarów Chronionych



tereny zabudowy zagrodowej

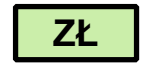


tereny łąk i pastwisk



tereny dróg dojazdowych gminnych



drogi dojazdowe gminne (poza granicami obszaru objętego planem)

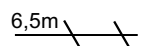

wymiarowanie dróg oraz linii zabudowy

Załącznik nr 1
do Uchwały Nr
Rady Gminy Jabłonna
z dnia r.
wieś Skrzynice Drugie

Skala: 1:1000

