



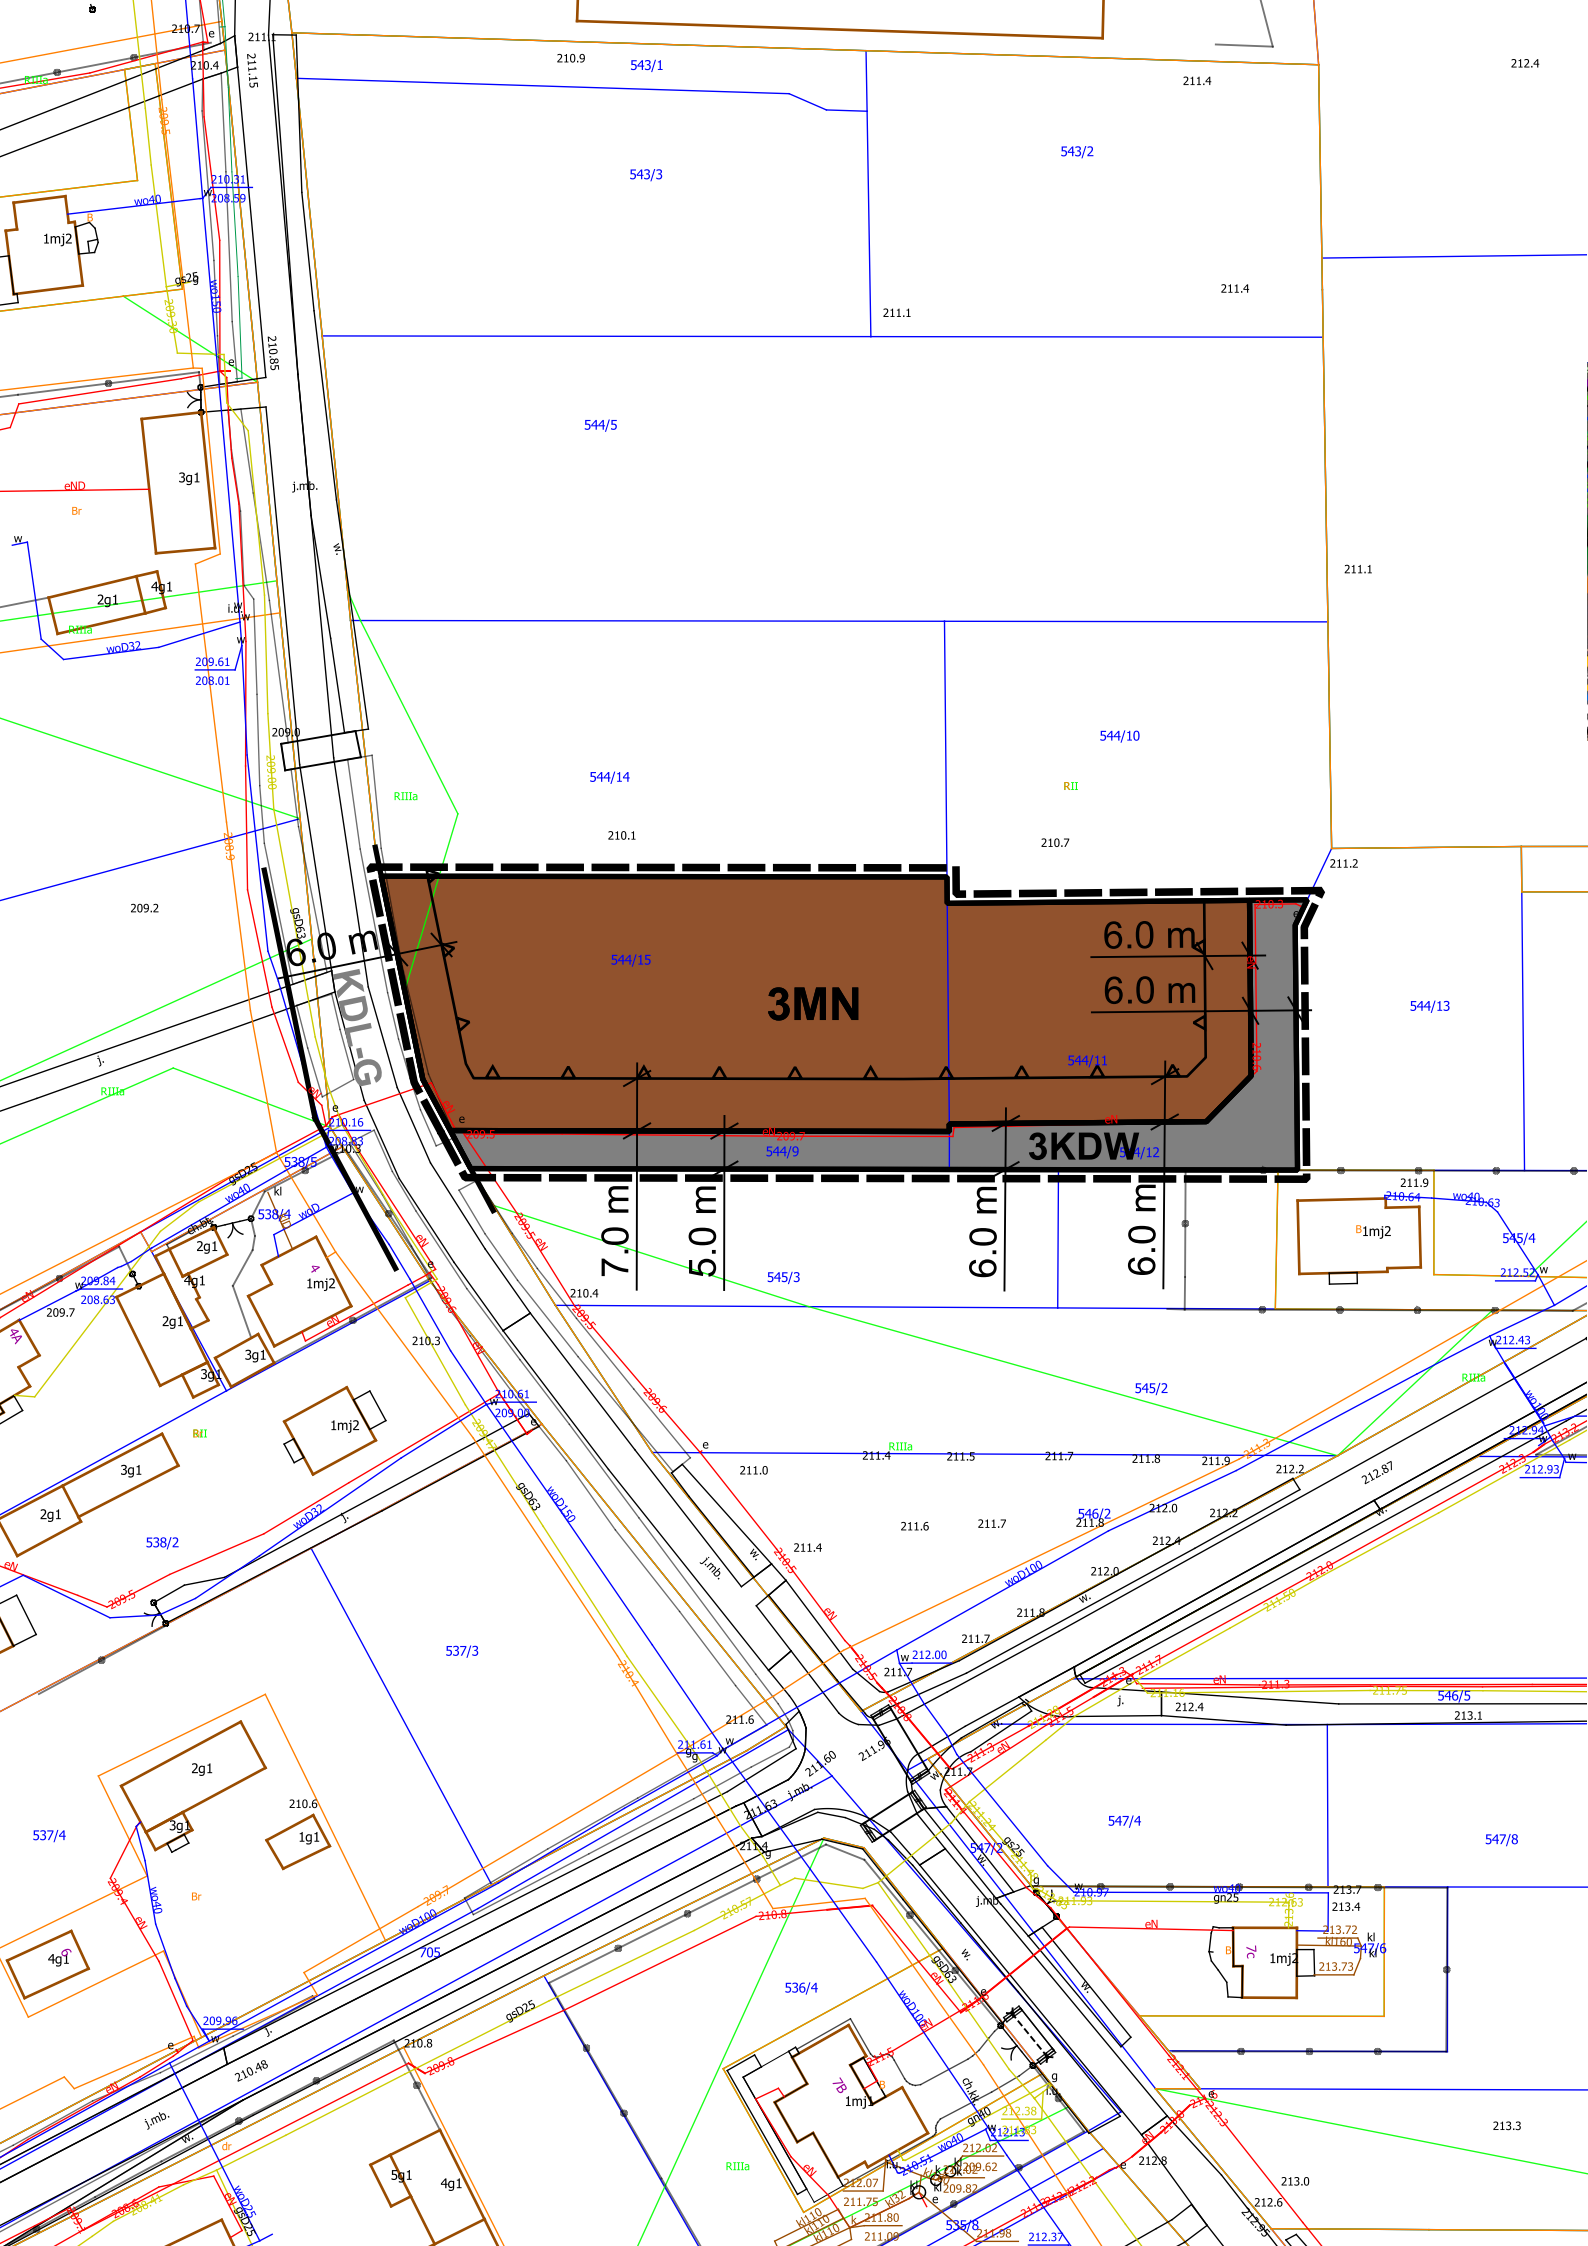

WYRYS ZE STUDIUM UWARUNKWAŃ
I KIERUNKÓW ZAGOSPODAROWANIA
PRZESTRZENNEGO GMINY JABŁONNA
Skala 1:10 000

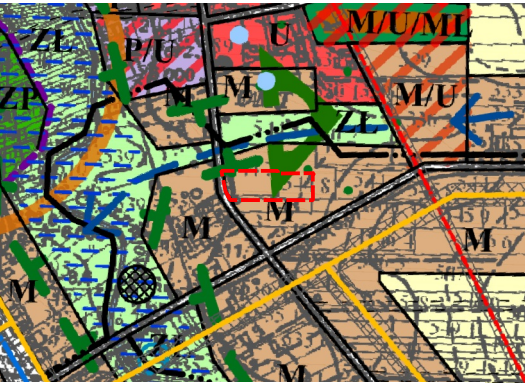


granica obszaru objętego planem

OZNACZENIA:



granica obszaru objętego planem

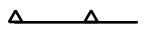

nieprzekraczalne linie zabudowy



linie rozgraniczające tereny o różnym przeznaczeniu i różnych zasadach zagospodarowania




tereny zabudowy mieszkaniowej jednorodzinnej



tereny dróg wewnętrznych



drogi lokalne gminne (poza granicami obszaru objętego planem)

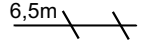

wymiarowanie dróg oraz linii zabudowy

Załącznik nr 2
do Uchwały Nr
Rady Gminy Jabłonna
z dnia r.
wieś Jabłonna Pierwsza
Skala: 1:1000

