
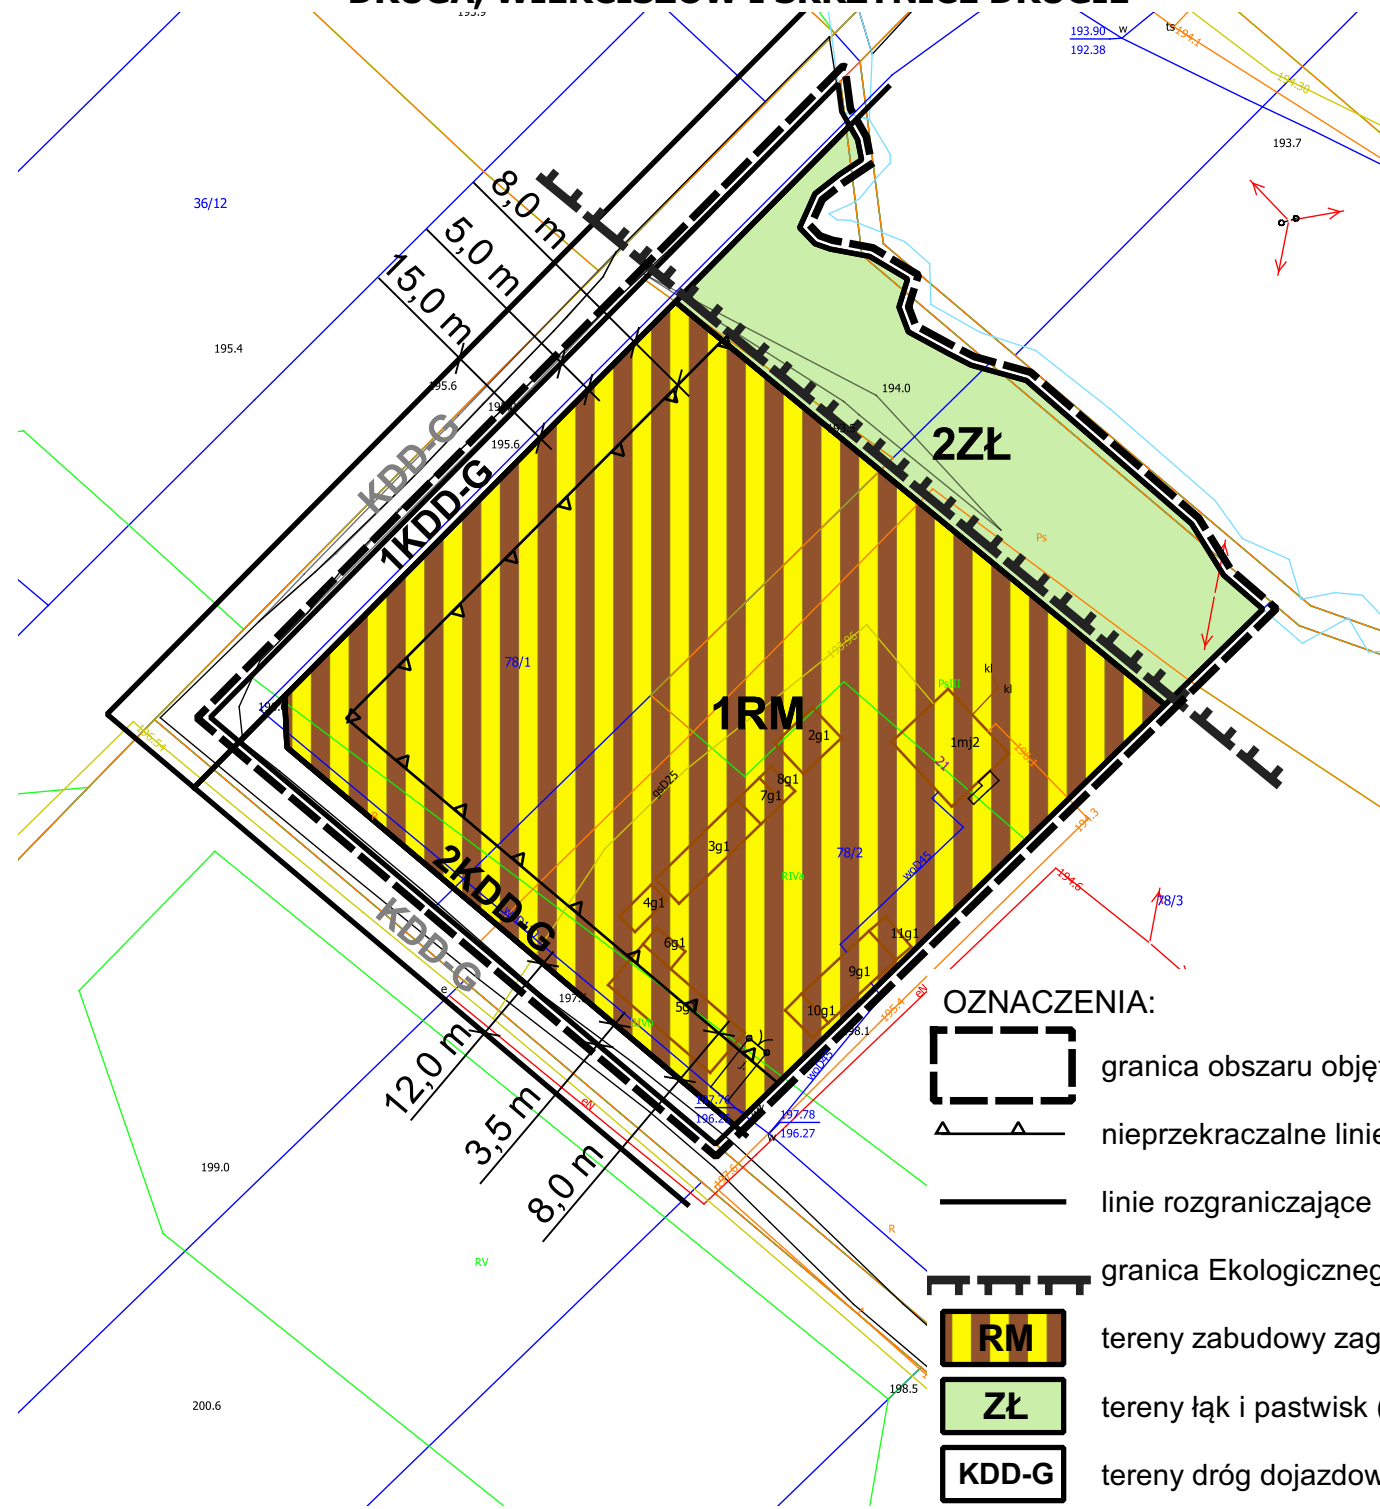
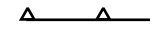



**PROGNOZA ODDZIAŁYWANIA  
NA ŚRODOWISKO  
USTALEŃ MIEJSCOWEGO PLANU  
ZAGOSPODAROWANIA PRZESTRZENNEGO  
GMINY JABŁONNA  
DLA FRAGMENTÓW MIEJSCOWOŚCI JABŁONNA PIERWSZA, JABŁONNA  
DRUGA, WIERCISZÓW I SKRZYNICE DRUGIE**

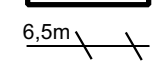

**OZNACZENIA:**

-  granica obszaru objętego planem (oznaczenie informacyjne)
-  nieprzekraczalne linie zabudowy (oznaczenie informacyjne)
-  linie rozgraniczające tereny o różnym przeznaczeniu i różnych zasadach zagospodarowania (oznaczenie informacyjne)
-  granica Ekologicznego Systemu Obszarów Chronionych (ochrona obszarów o cennych walorach przyrodniczych)
-  **RM** tereny zabudowy zagrodowej (przekształcenie podłoża, ubytek terenów otwartych, emisja zanieczyszczeń do atmosfery, gleby i wód)
-  **ZŁ** tereny łąk i pastwisk (pozostawienie terenu bez zmian)
-  **KDD-G** tereny dróg dojazdowych gminnych (emisja gazowa, pyłowa i hałasu, zanieczyszczenie gleb w sąsiedztwie)
-  **KDD-G** drogi dojazdowe gminne (poza granicami obszaru objętego planem) (emisja gazowa, pyłowa i hałasu, zanieczyszczenie gleb w sąsiedztwie)
-  6,5m wymiarowanie dróg oraz linii zabudowy (oznaczenie informacyjne)

WYRYS ZE STUDIUM UWARUNKWAŃ  
I KIERUNKÓW ZAGOSPODAROWANIA  
PRZESTRZENNEGO GMINY JABŁONNA  
Skala 1:10 000

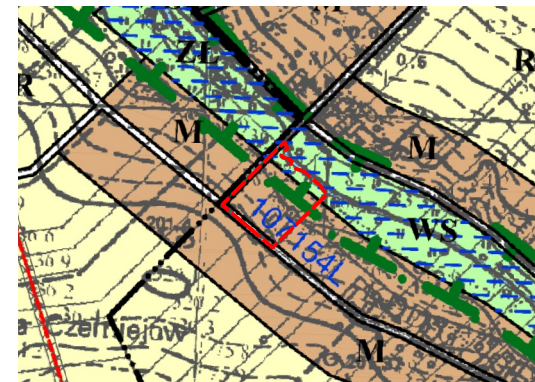

 granica obszaru objętego planem

Załącznik nr 1  
wieś Skrzynice Drugie

Skala: 1:1000

