



Załącznik nr 3
do Uchwały Nr
Rady Gminy Jabłonna
z dnia
miejscowość: Czerniejów Kolonia

Skala: 1:1000

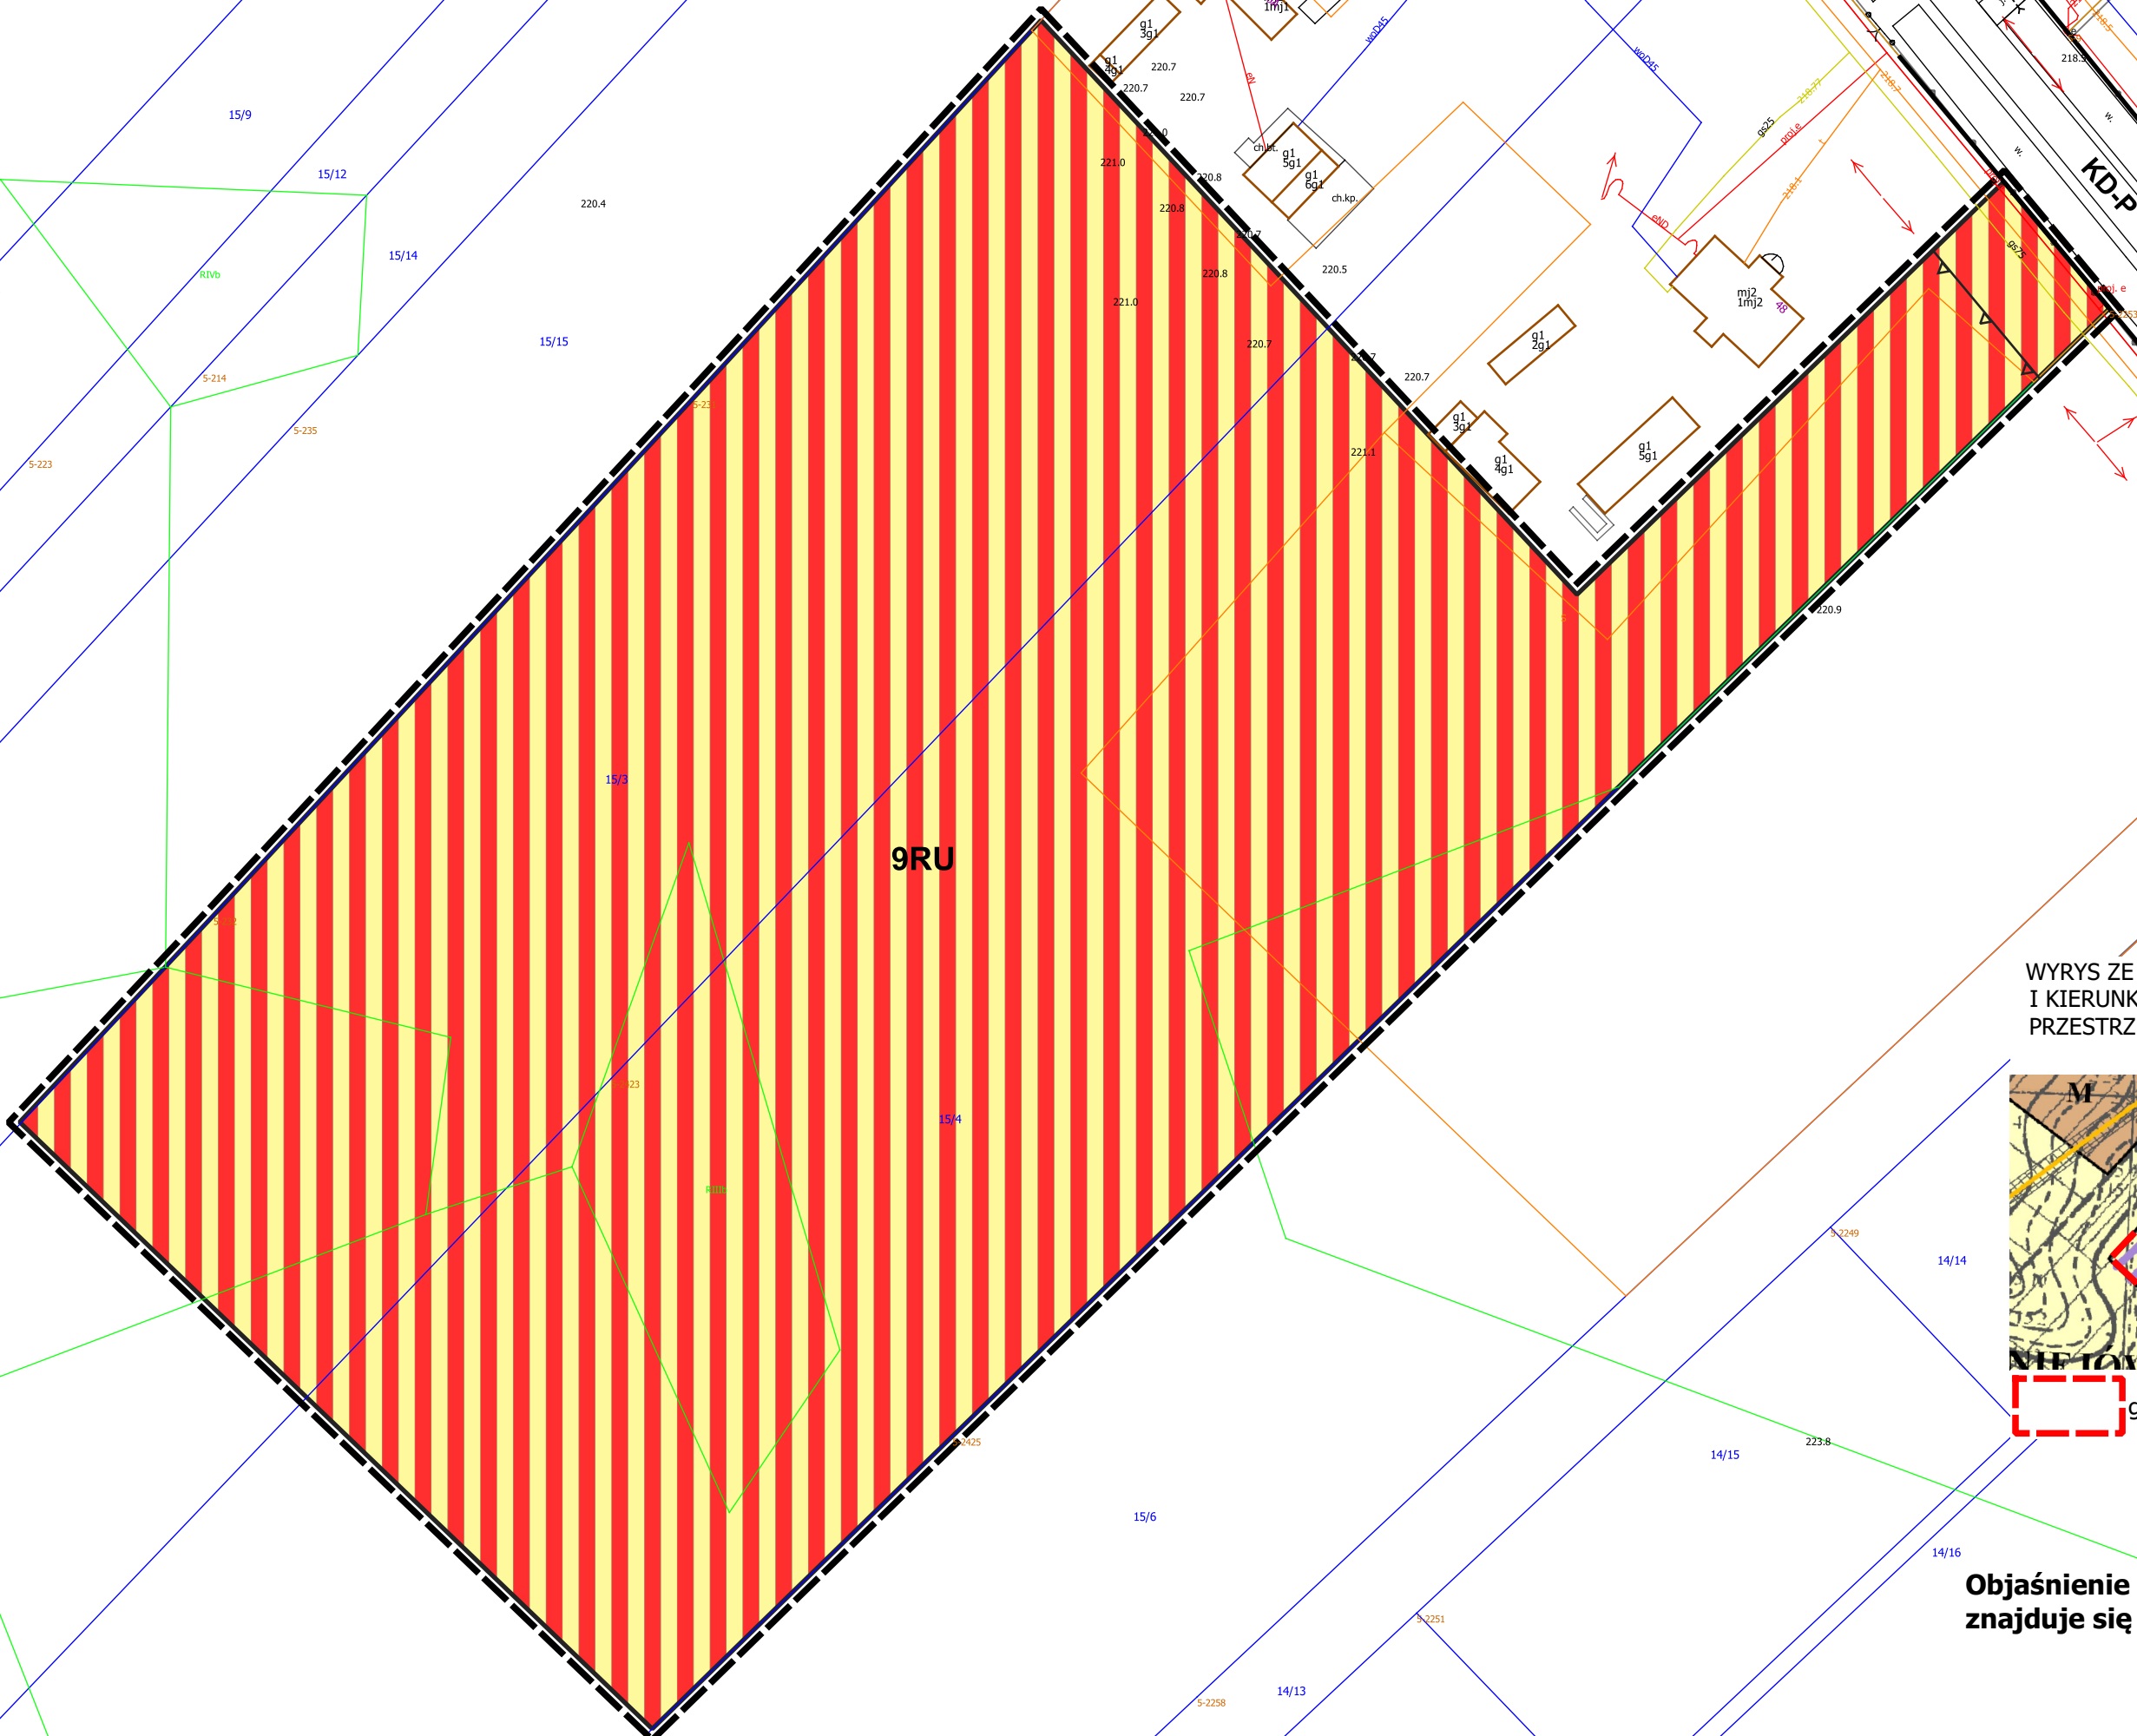

WYRYS ZE STUDIUM UWARUNKOWAN
I KIERUNKÓW ZAGOSPODAROWANIA
PRZESTRZENNEGO GMINY JABŁONNA
Skala: 1:10 000

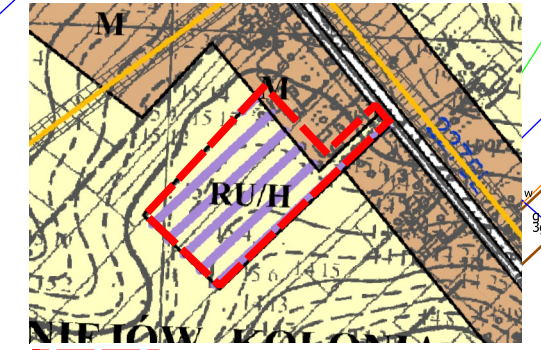

granica obszaru objętego planem miejscowym

**Objaśnienie zastosowanych oznaczeń
znajduje się na załączniku nr 1**