


PROGNOZA ODDZIAŁYWANIA NA ŚRODOWISKO
USTALEŃ MIEJSCOWEGO PLANU
ZAGOSPODAROWANIA PRZESTRZENNEGO
GMINY JABŁONNA


DLA FRAGMENTÓW MIEJSCOWOŚCI CHMIEL PIERWSZY, CHMIEL
DRUGI, CHMIEL – KOLONIA, CZERNIEJÓW, CZERNIEJÓW – KOLONIA,
JABŁONNA PIERWSZA, JABŁONNA DRUGA, JABŁONNA – MAJĄTEK,
PIOTRKÓW PIERWSZY, PIOTRKÓW DRUGI, SKRZYCNICE PIERWSZE,
SKRZYCNICE DRUGIE, TUSZÓW, WIERCISZÓW

Załącznik nr 3
miejscowość: Czerniejów Kolonia

Skala: 1:1000

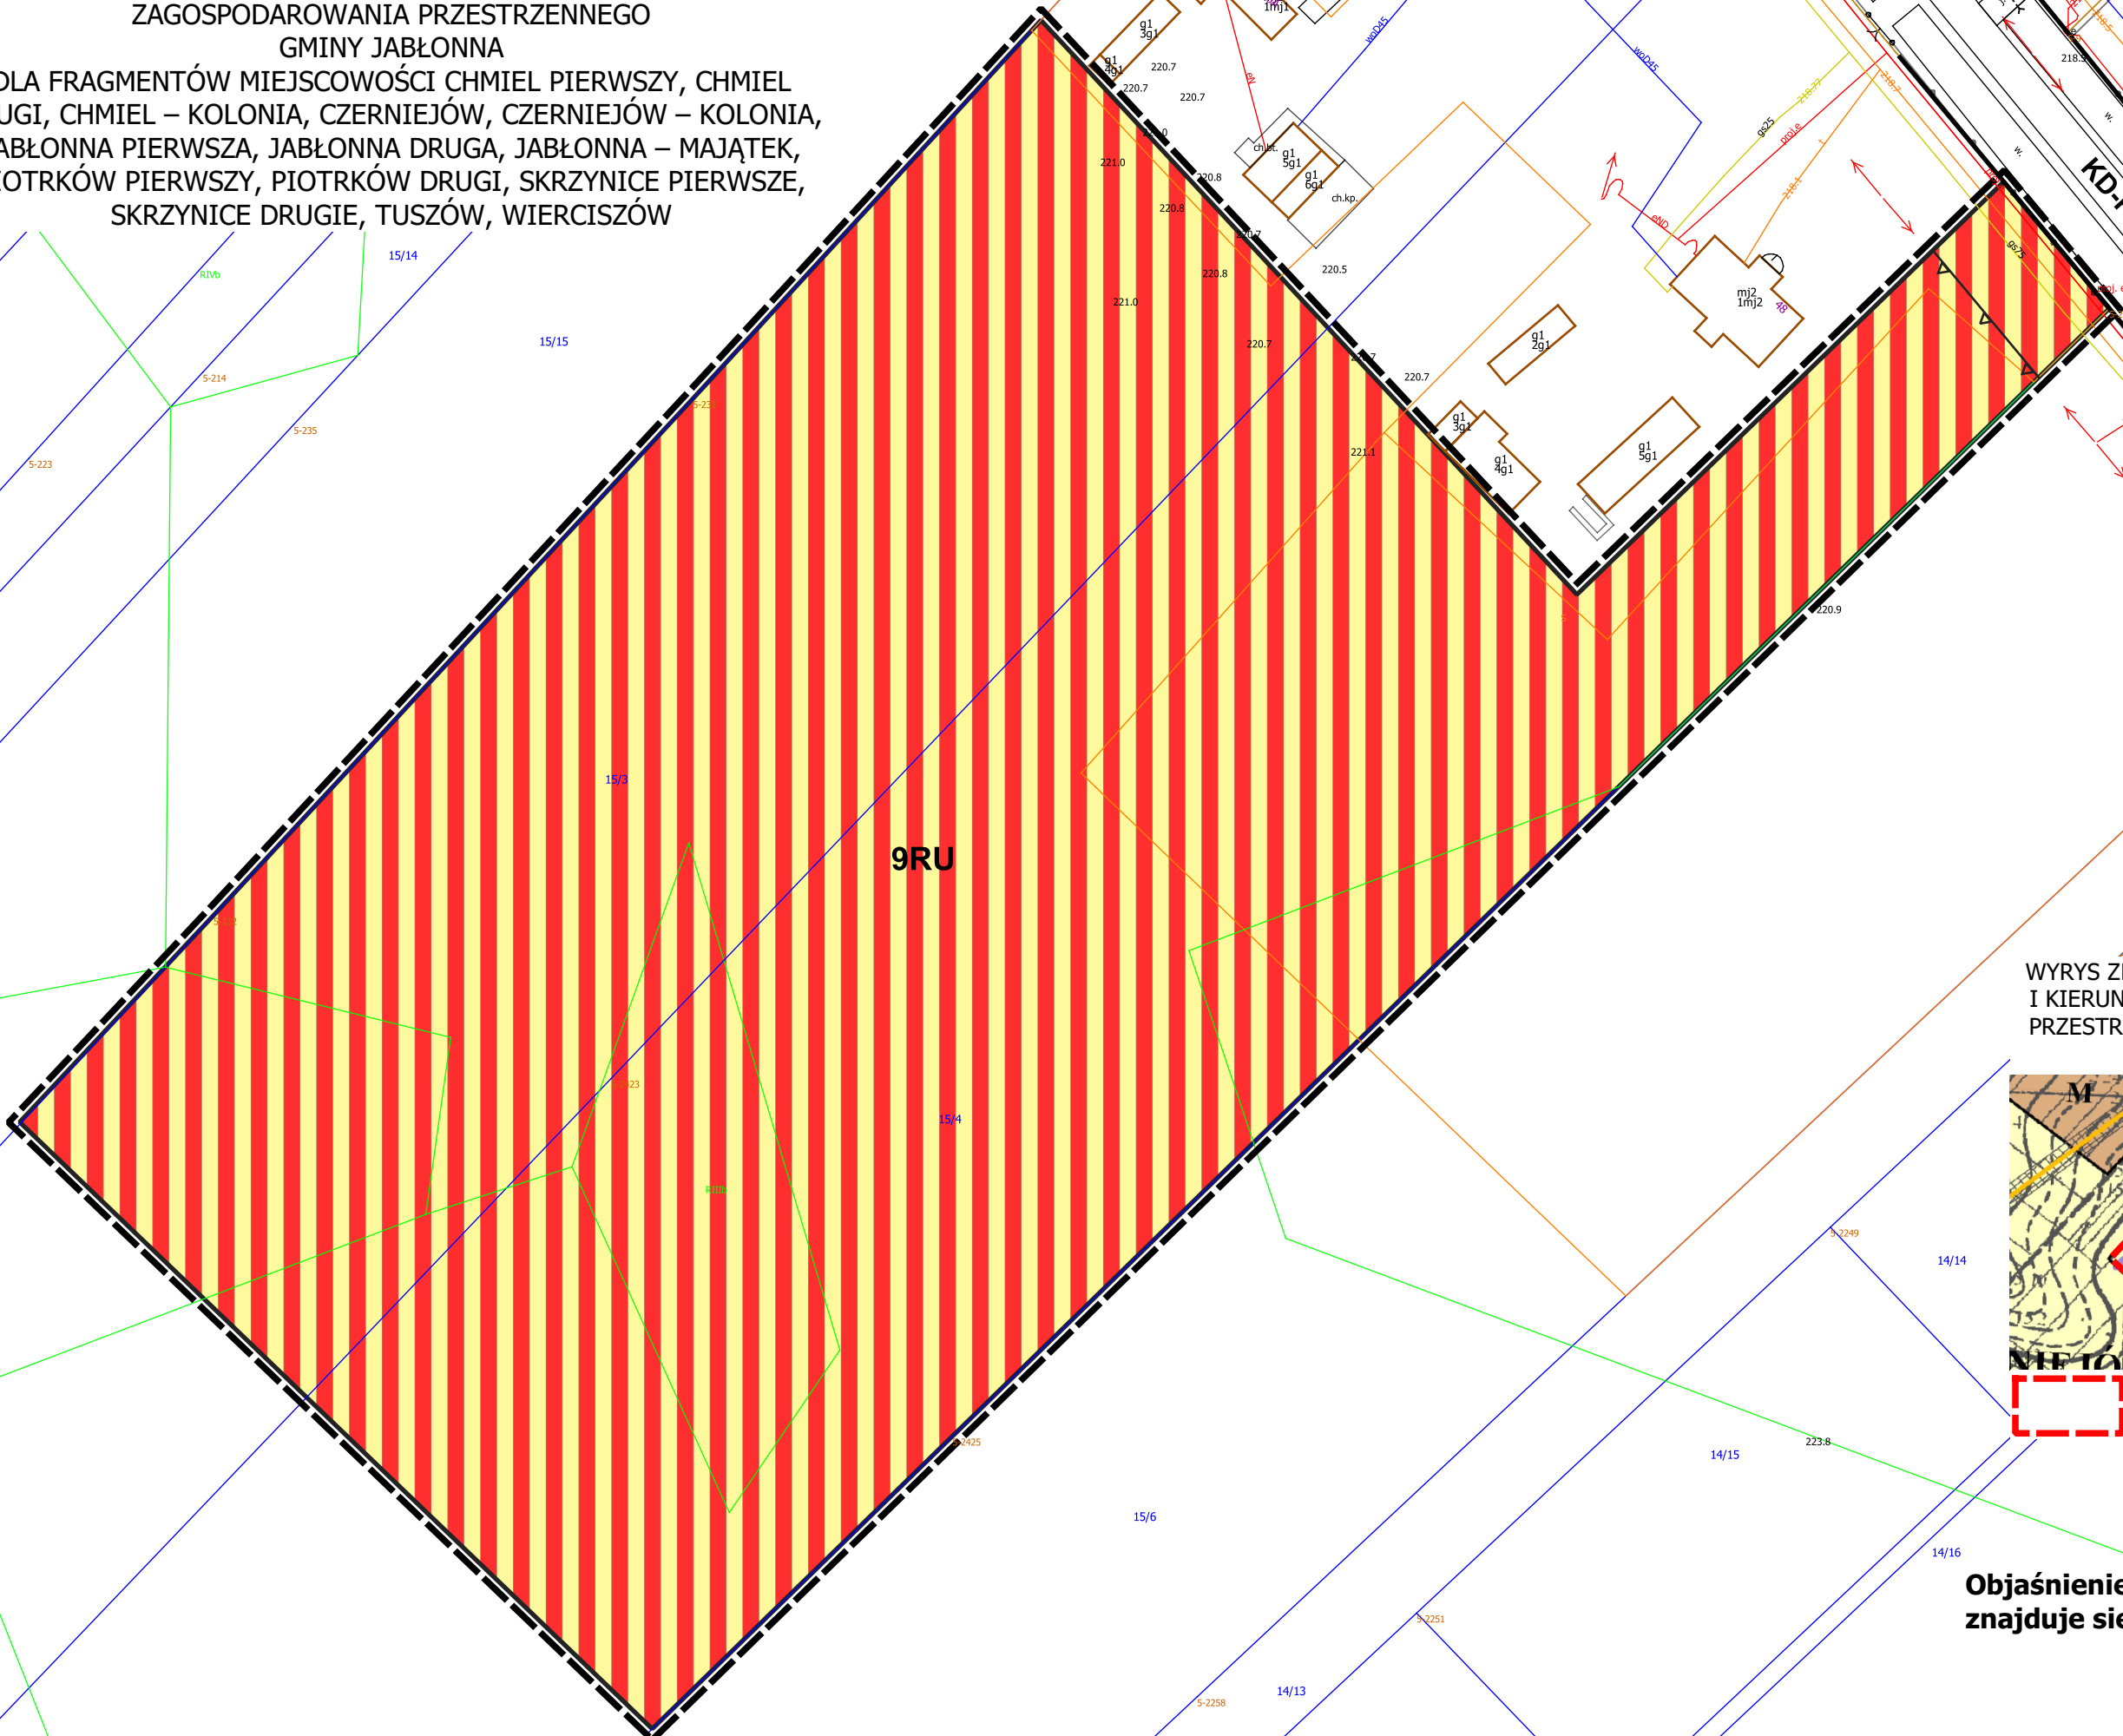

WYRYS ZE STUDIUM UWARUNKOWAŃ
I KIERUNKÓW ZAGOSPODAROWANIA
PRZESTRZENNEGO GMINY JABŁONNA
Skala: 1:10 000

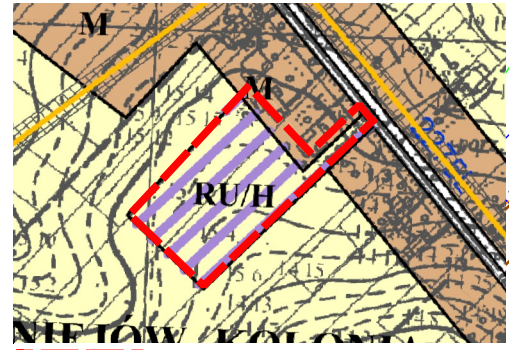

granica obszaru objętego planem miejscowym

**Objaśnienie zastosowanych oznaczeń
znajduje się na załączniku nr 1**