

PROGNOZA ODDZIAŁYWANIA NA ŚRODOWISKO
USTALEŃ MIEJSCOWEGO PLANU
ZAGOSPODAROWANIA PRZESTRZENNEGO
GMINY JABŁONNA

DLA FRAGMENTÓW MIEJSCOWOŚCI CHMIEL PIERWSZY, CHMIEL DRUGI, CHMIEL – KOLONIA,
CZERNIEJÓW, CZERNIEJÓW – KOLONIA, JABŁONNA PIERWSZA, JABŁONNA DRUGA, JABŁONNA
– MAJĄTEK, PIOTRKÓW PIERWSZY, PIOTRKÓW DRUGI, SKRZYNICE PIERWSZE, SKRZYNICE
DRUGIE, TUSZÓW, WIERCISZÓW

WYRYS ZE STUDIUM UWARUNKOWAŃ
I KIERUNKÓW ZAGOSPODAROWANIA
PRZESTRZENNEGO GMINY JABŁONNA
Skala: 1:10 000


Załącznik nr 4
miejscowość: Skrzynice Pierwsze

Skala: 1:1000

0 10 20 30 40 50 m



granica obszaru objętego planem miejscowym

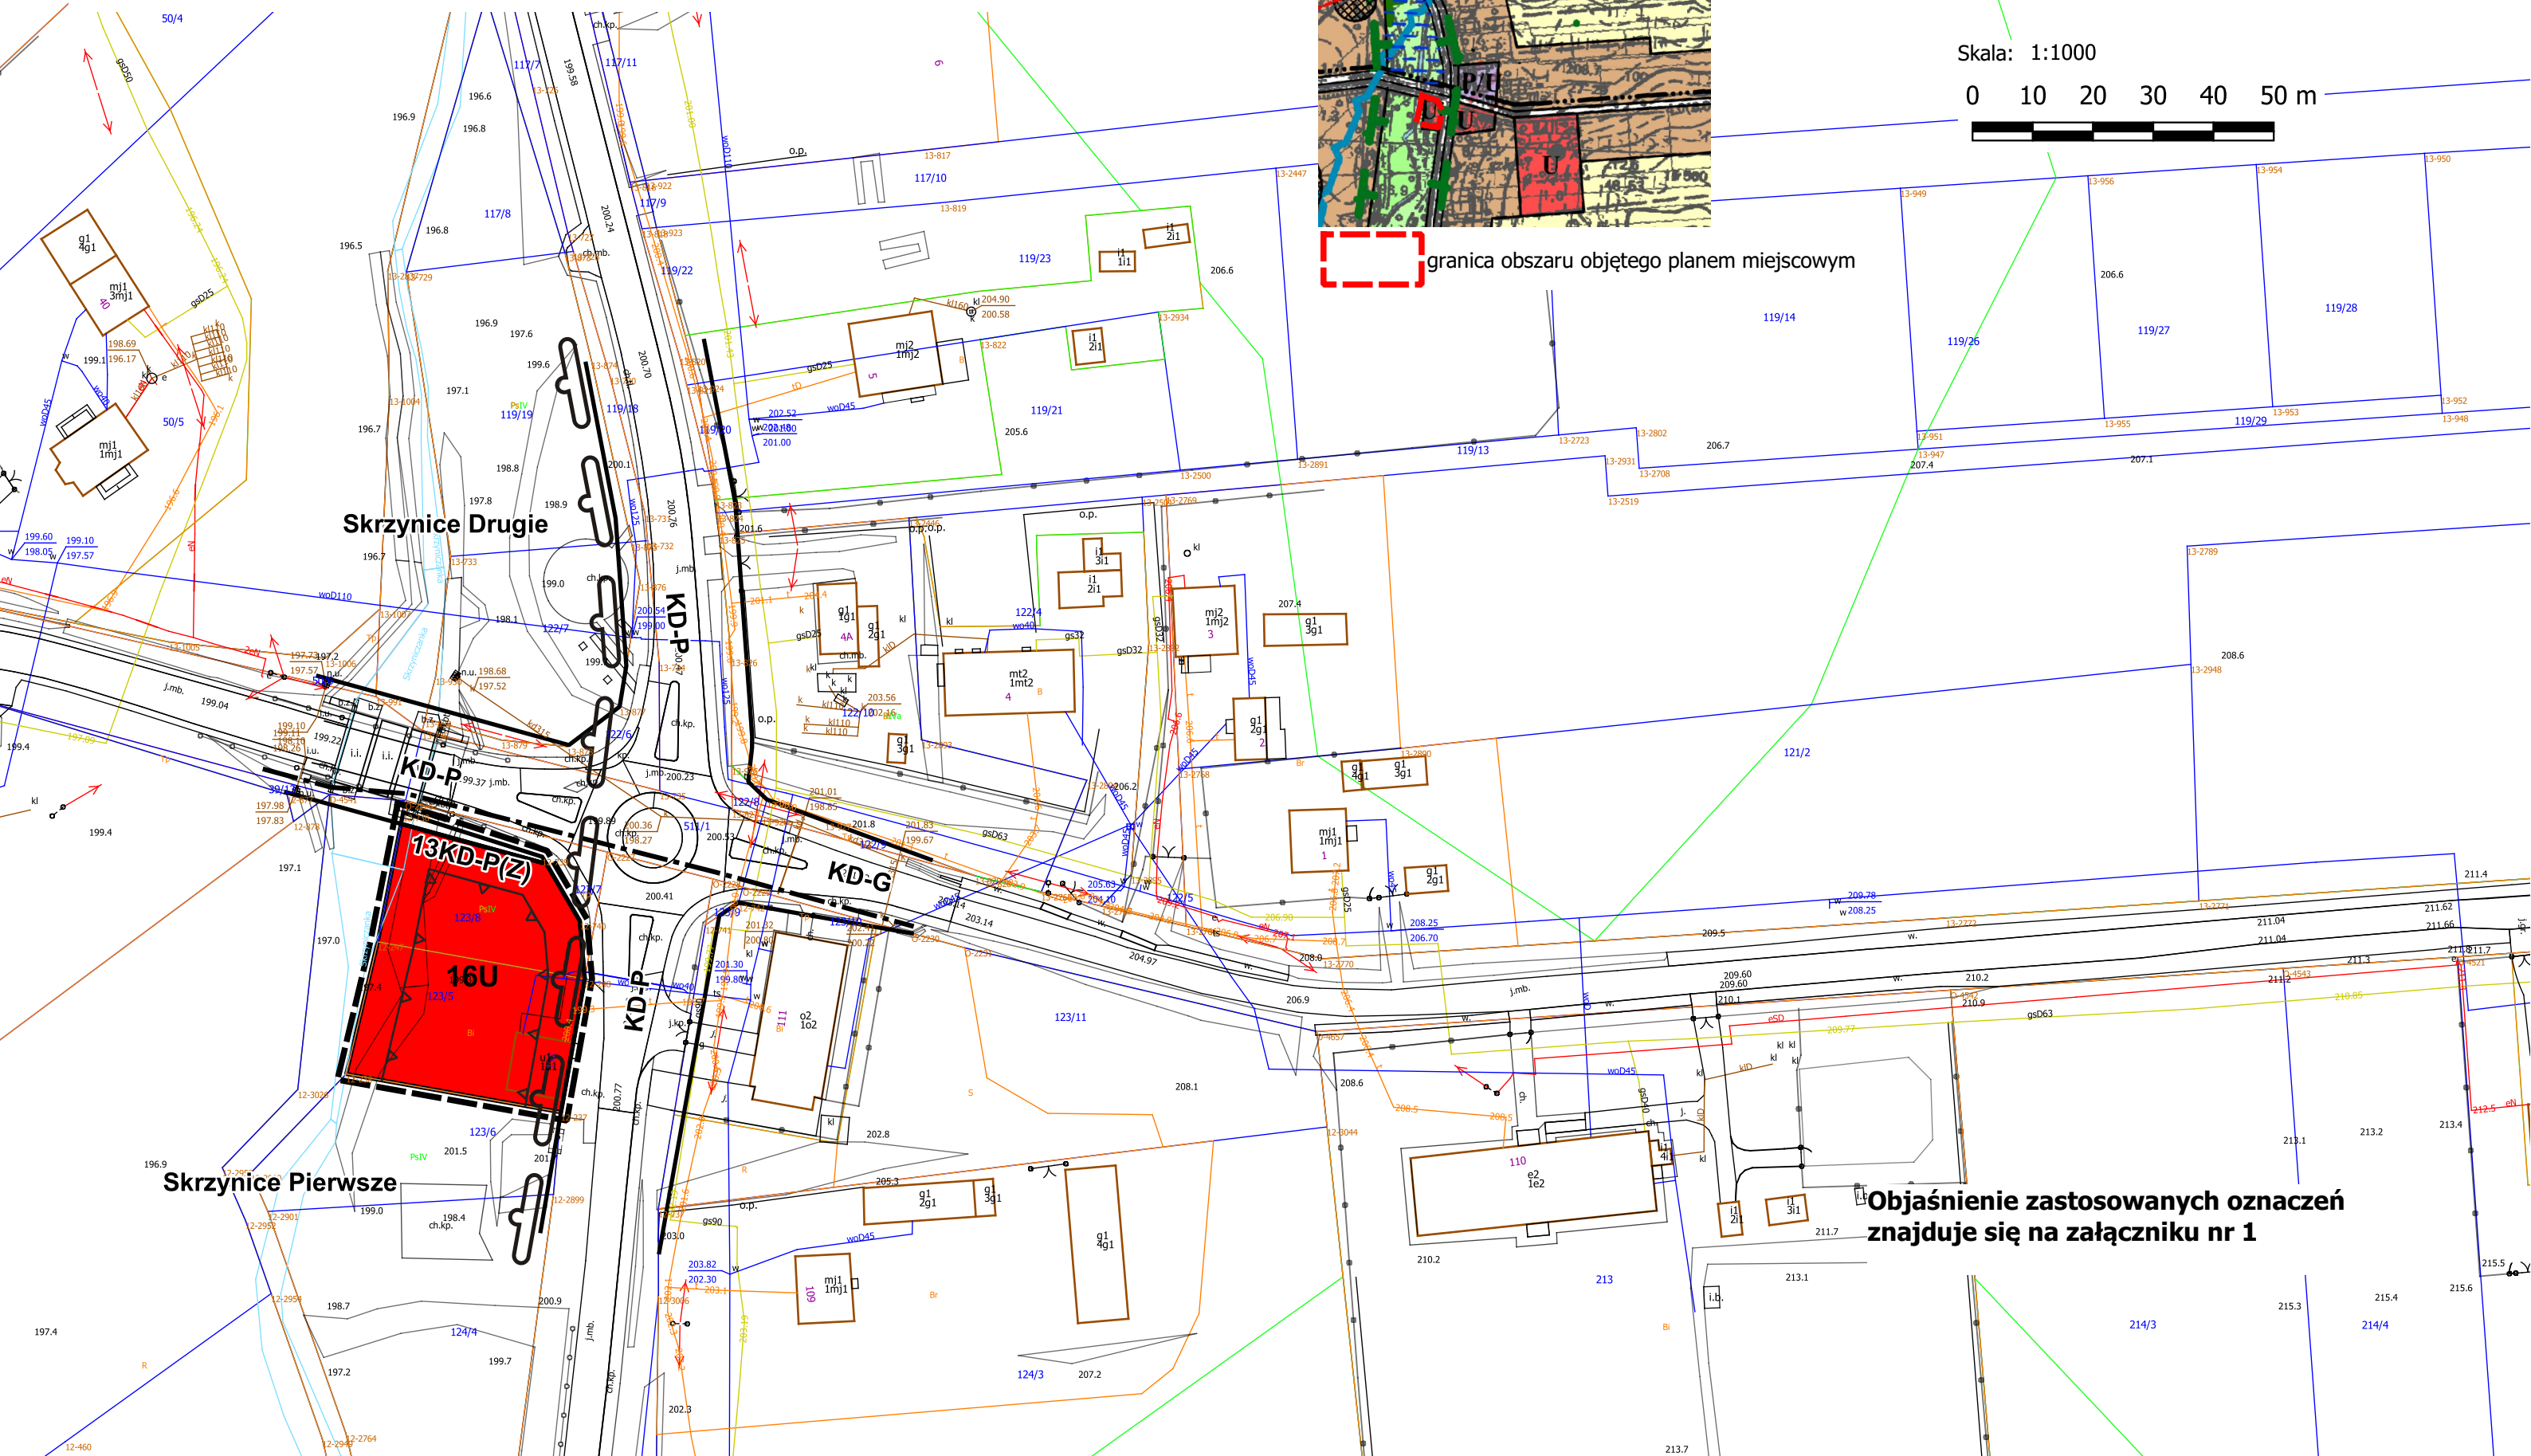

Objaśnienie zastosowanych oznaczeń
znajduje się na załączniku nr 1