


RZUT III PIĘTRA
SZKIC LOKALU MIESZKALNEGO NR 16a
W BUDYNKU PRZY UL. MONIUSZKI NR 2
W JEDLINIE ZDRÓJU

Urząd Miasta Jedlina-Zdrój
Biuro Obsługi Klienta
Wpłytyło dnia: 30 PAZ. 2007
L.dz.: 1432. Ilość zal.:
podpis: [signature]

UPRAWNIENY PROJEKTANT
KONSTRUKCJI BUDOWLANEJ
inż. Anna Bożenka Jabłońska
58-316 Wałbrzych, ul. Grodzka 9/5
UPR. NR ALAF 2181/79
AUN XI/13/10/83

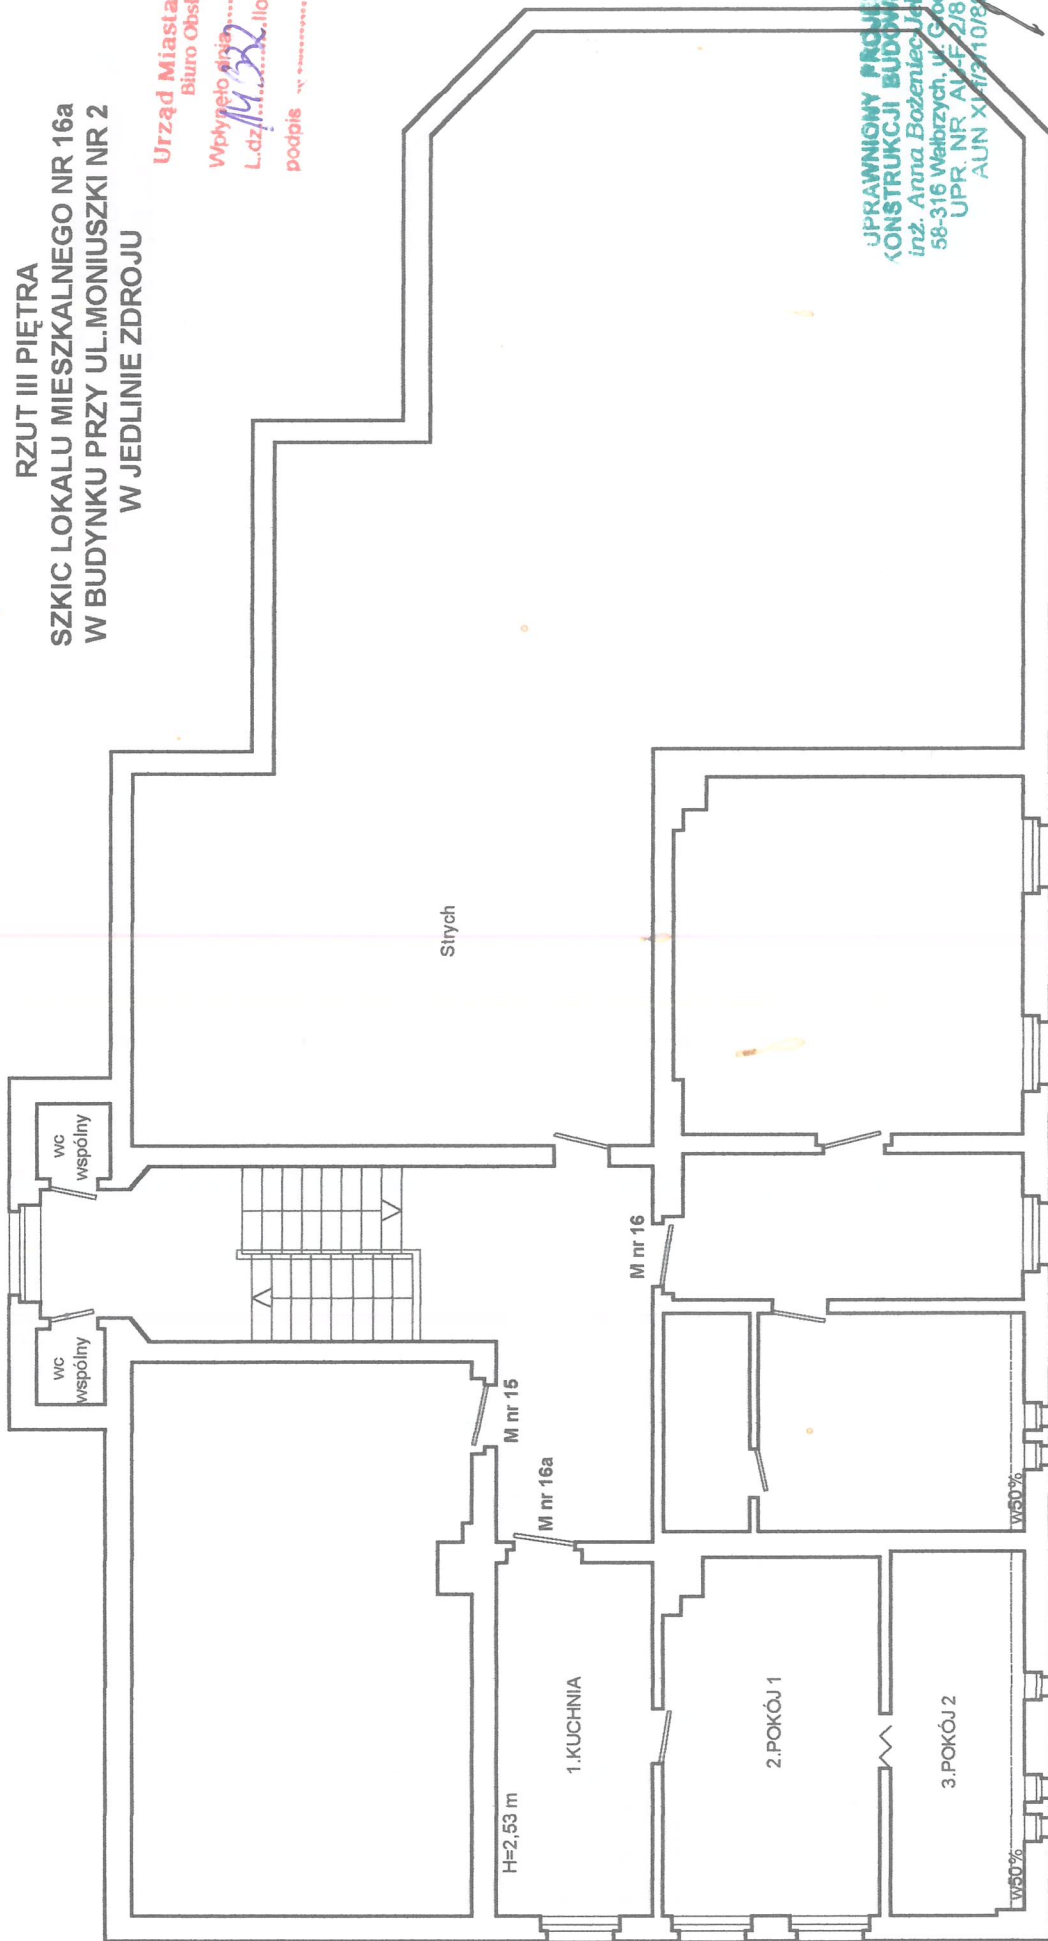

OPIS LOKALU

3066/01 LOKAL MIESZKALNY POŁOŻONY NA III PIĘTRZE
Załącznik do zaświadczenia nr [redacted] SKŁADA SIĘ Z DWÓCH POKOI I KUCHNI.

Z up. Starosty
Bogusław Buczyński
p.o. Naczelnika Wydziału
Administracji Architektury i Inżynierii Budowlanej

POW. UŻYTKOWA LOKALU WYNOŚI 37,52 m²

Stan techniczny lokalu - średni.
Wc wspólny na korytarzu.

Do lokalu przynależą:
piwnica 1 0,90 m²
piwnica 2 0,67 m²
piwnica 3 1,04 m²
Pow. pom. przynależnych 2,61 m²

LOKAL WYPOSAŻONY JEST W INSTALACJE:
ELEKTRYCZNĄ, WOD-KAN.,
OGRZEWANIE - INDYWIDUALNE.

LOKAL MIESZKALNY JEST WYDZIELONY
TRWAŁYMI ŚCIANAMI I W ROZUMIENIU
USTAWY O WŁASNOŚCI LOKALI
Z DNIA 24 CZERWCA 1994 r. (Dz.U.z 2000 r.
nr 80 poz. 903 z późniejszymi zmianami)
STANOWI SAMODZIELNY LOKAL MIESZKALNY.