

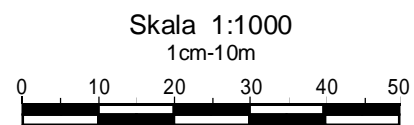


Załącznik Nr 7
do Uchwały Nr.....
Rady Gminy Kamionka
z dnia.....

ZMIANA MIEJSCOWEGO PLANU ZAGOSPODAROWANIA PRZESTRZENNEGO GMINY KAMIONKA W ZAKRESIE TERENÓW URBANIZOWANYCH - II etap KAMIONKA

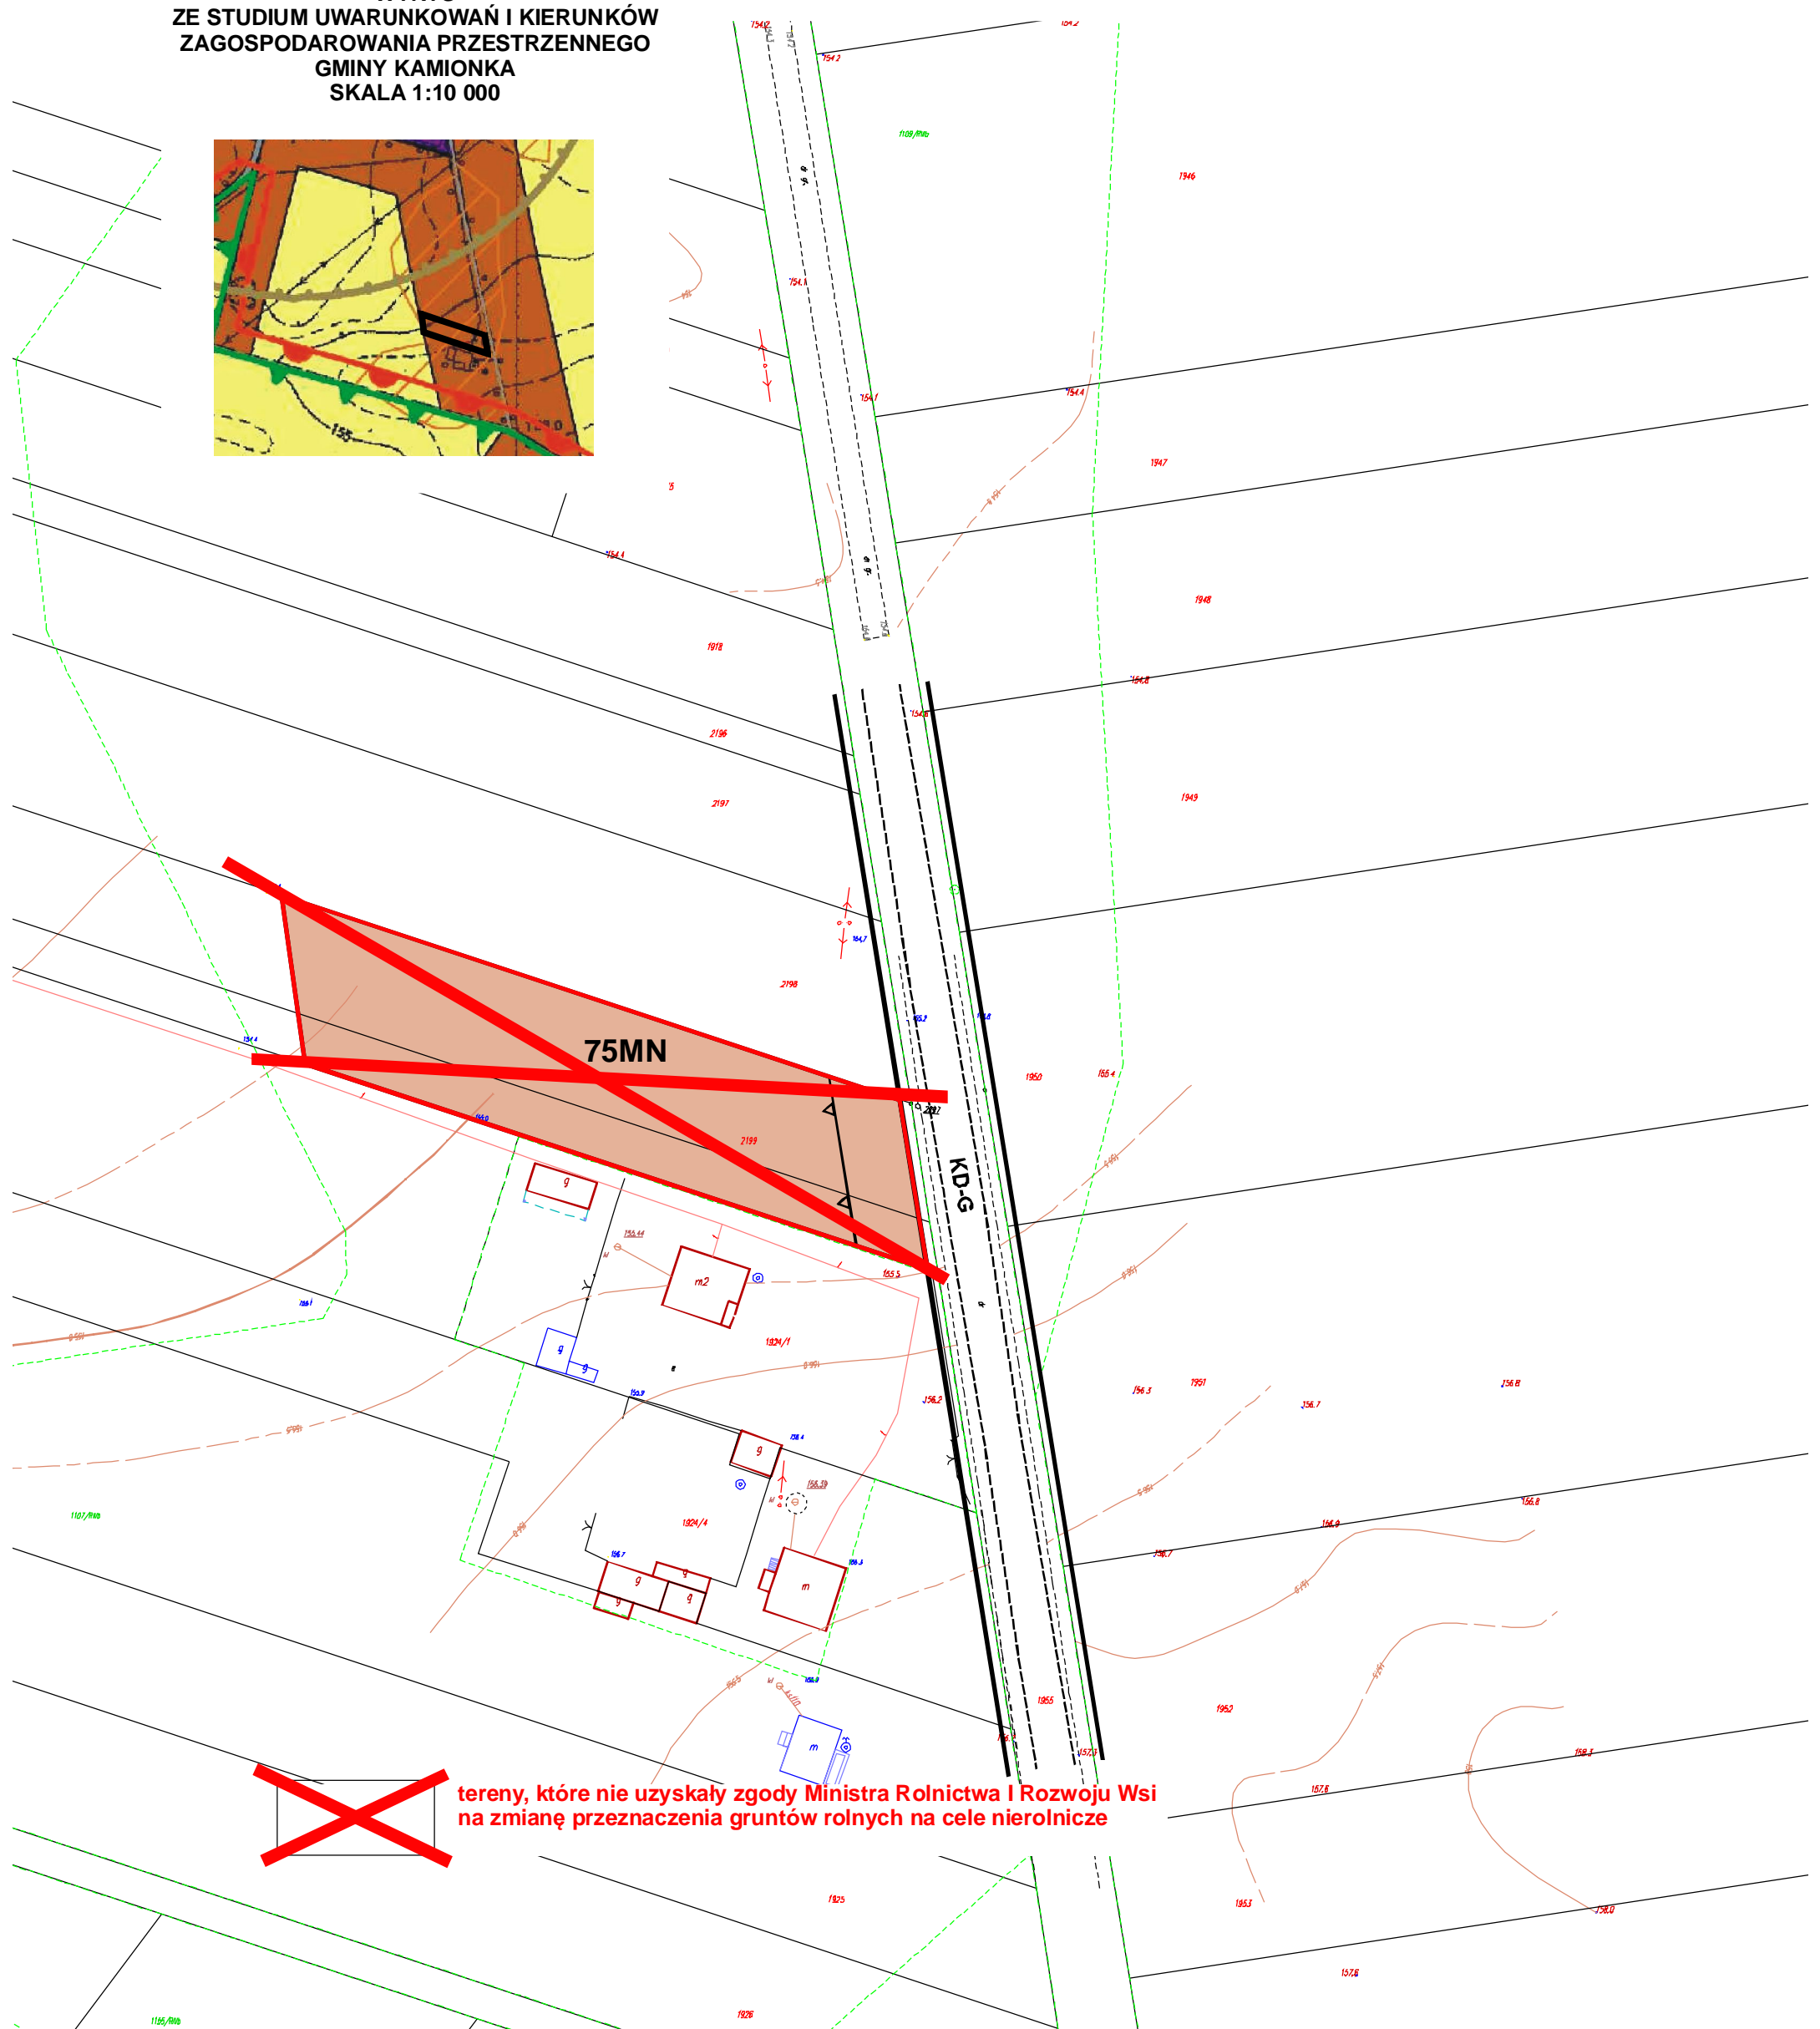

WYRYS
ZE STUDIUM UWARUNKOWAŃ I KIERUNKÓW
ZAGOSPODAROWANIA PRZESTRZENNEGO
GMINY KAMIONKA
SKALA 1:10 000

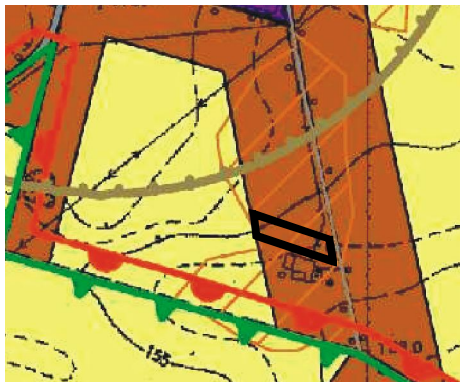

~~tereny, które nie uzyskały zgody Ministra Rolnictwa i Rozwoju Wsi
na zmianę przeznaczenia gruntów rolnych na cele nierolnicze~~