


ZMIANA MIEJSCOWEGO PLANU ZAGOSPODAROWANIA PRZESTRZENNEGO GMINY KAMIONKA W ZAKRESIE TERENÓW URBANIZOWANYCH - II etap KOZŁÓWKA

Załącznik Nr 11
do Uchwały Nr.....
Rady Gminy Kamionka
z dnia.....


Skala 1:1000
1cm-10m

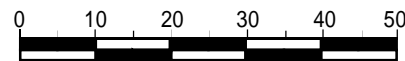

WYRYS
ZE STUDIUM UWARUNKOWAŃ I KIERUNKÓW
ZAGOSPODAROWANIA PRZESTRZENNEGO
GMINY KAMIONKA
SKALA 1:10 000



**tereny, które nie uzyskały zgody Ministra Rolnictwa i Rozwoju Wsi
na zmianę przeznaczenia gruntów rolnych na cele nierolnicze**

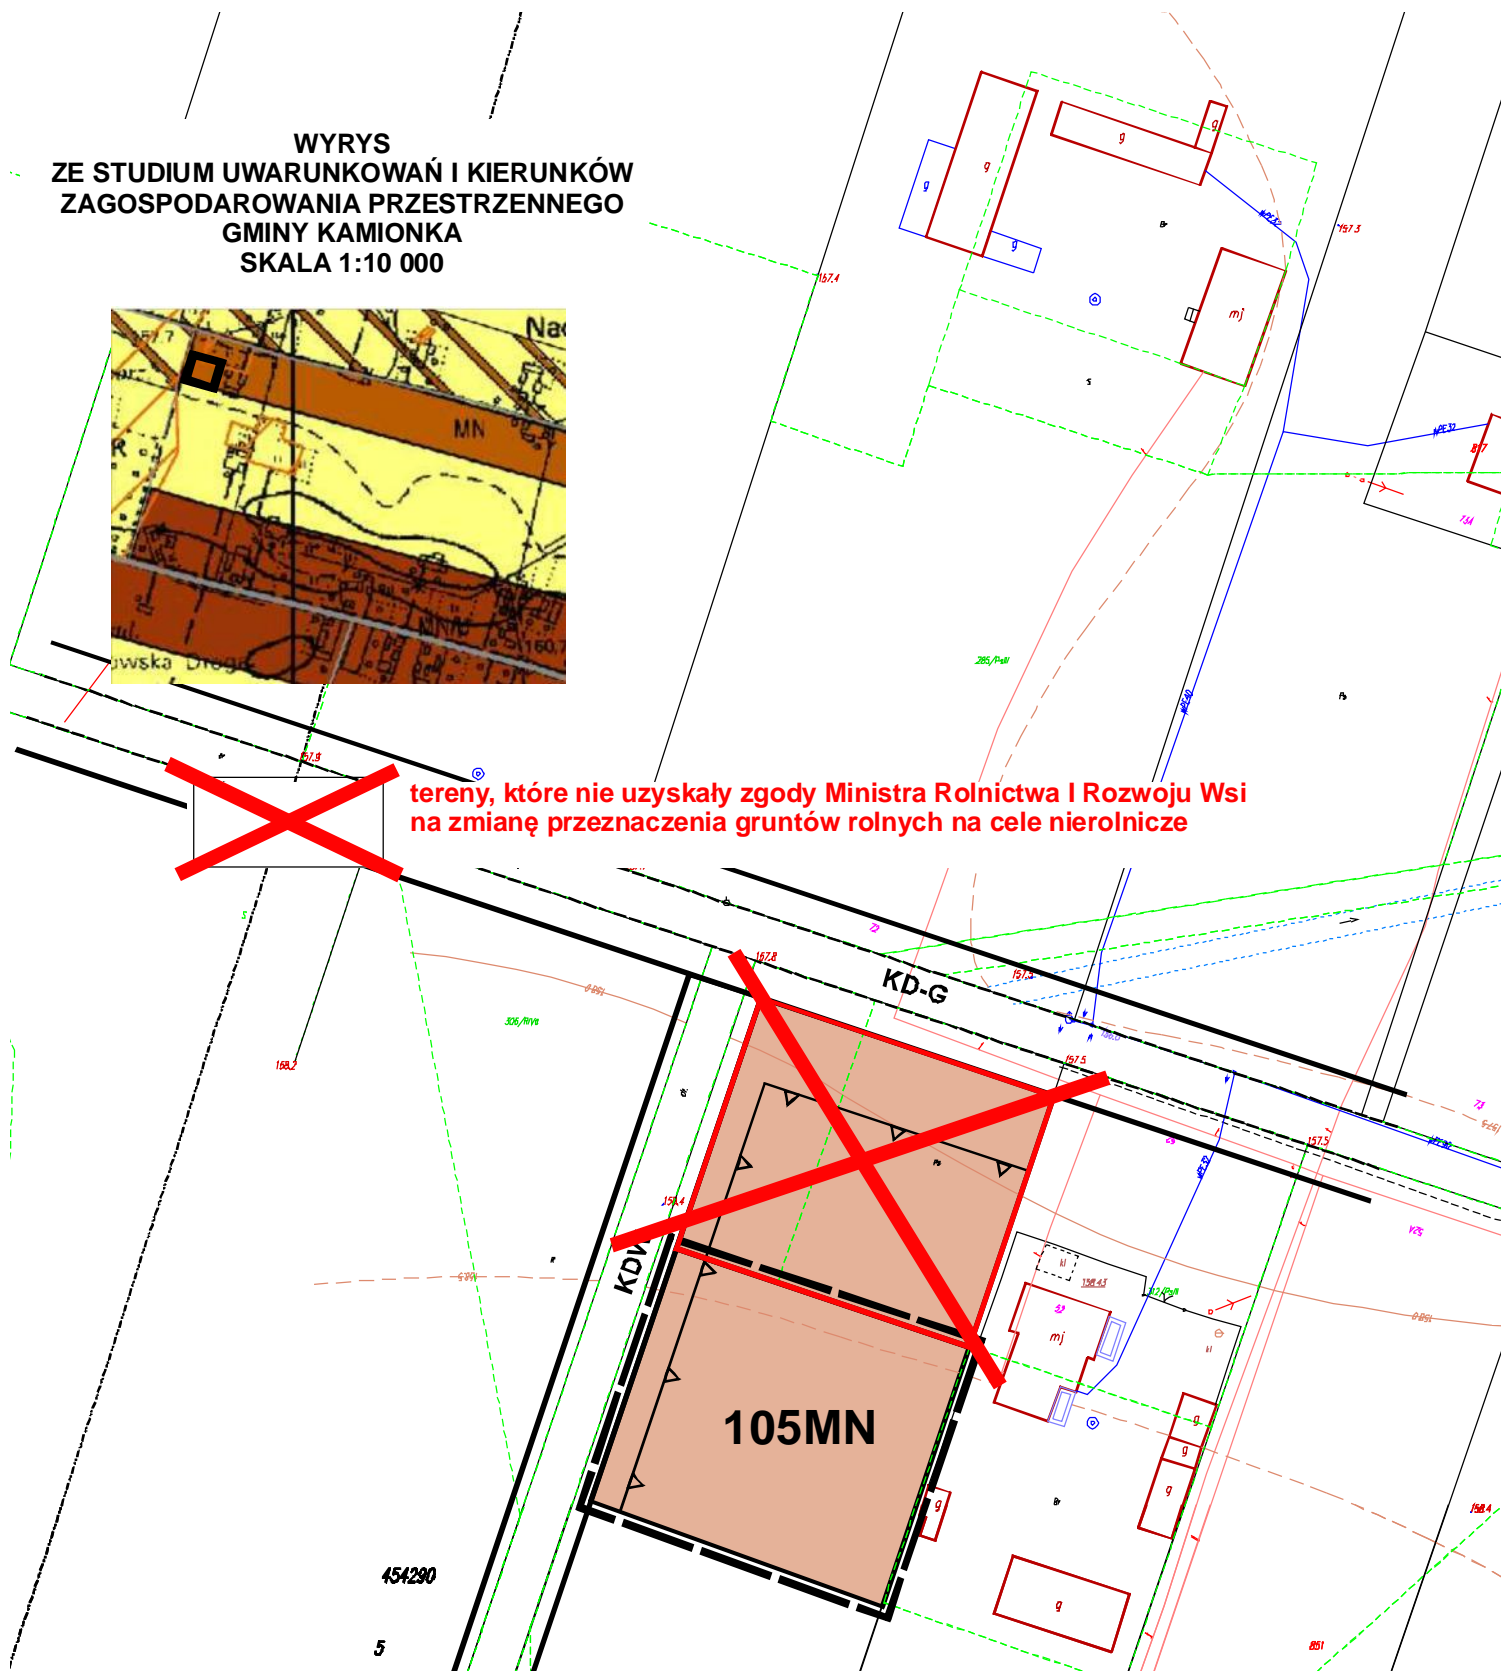

454290

5