
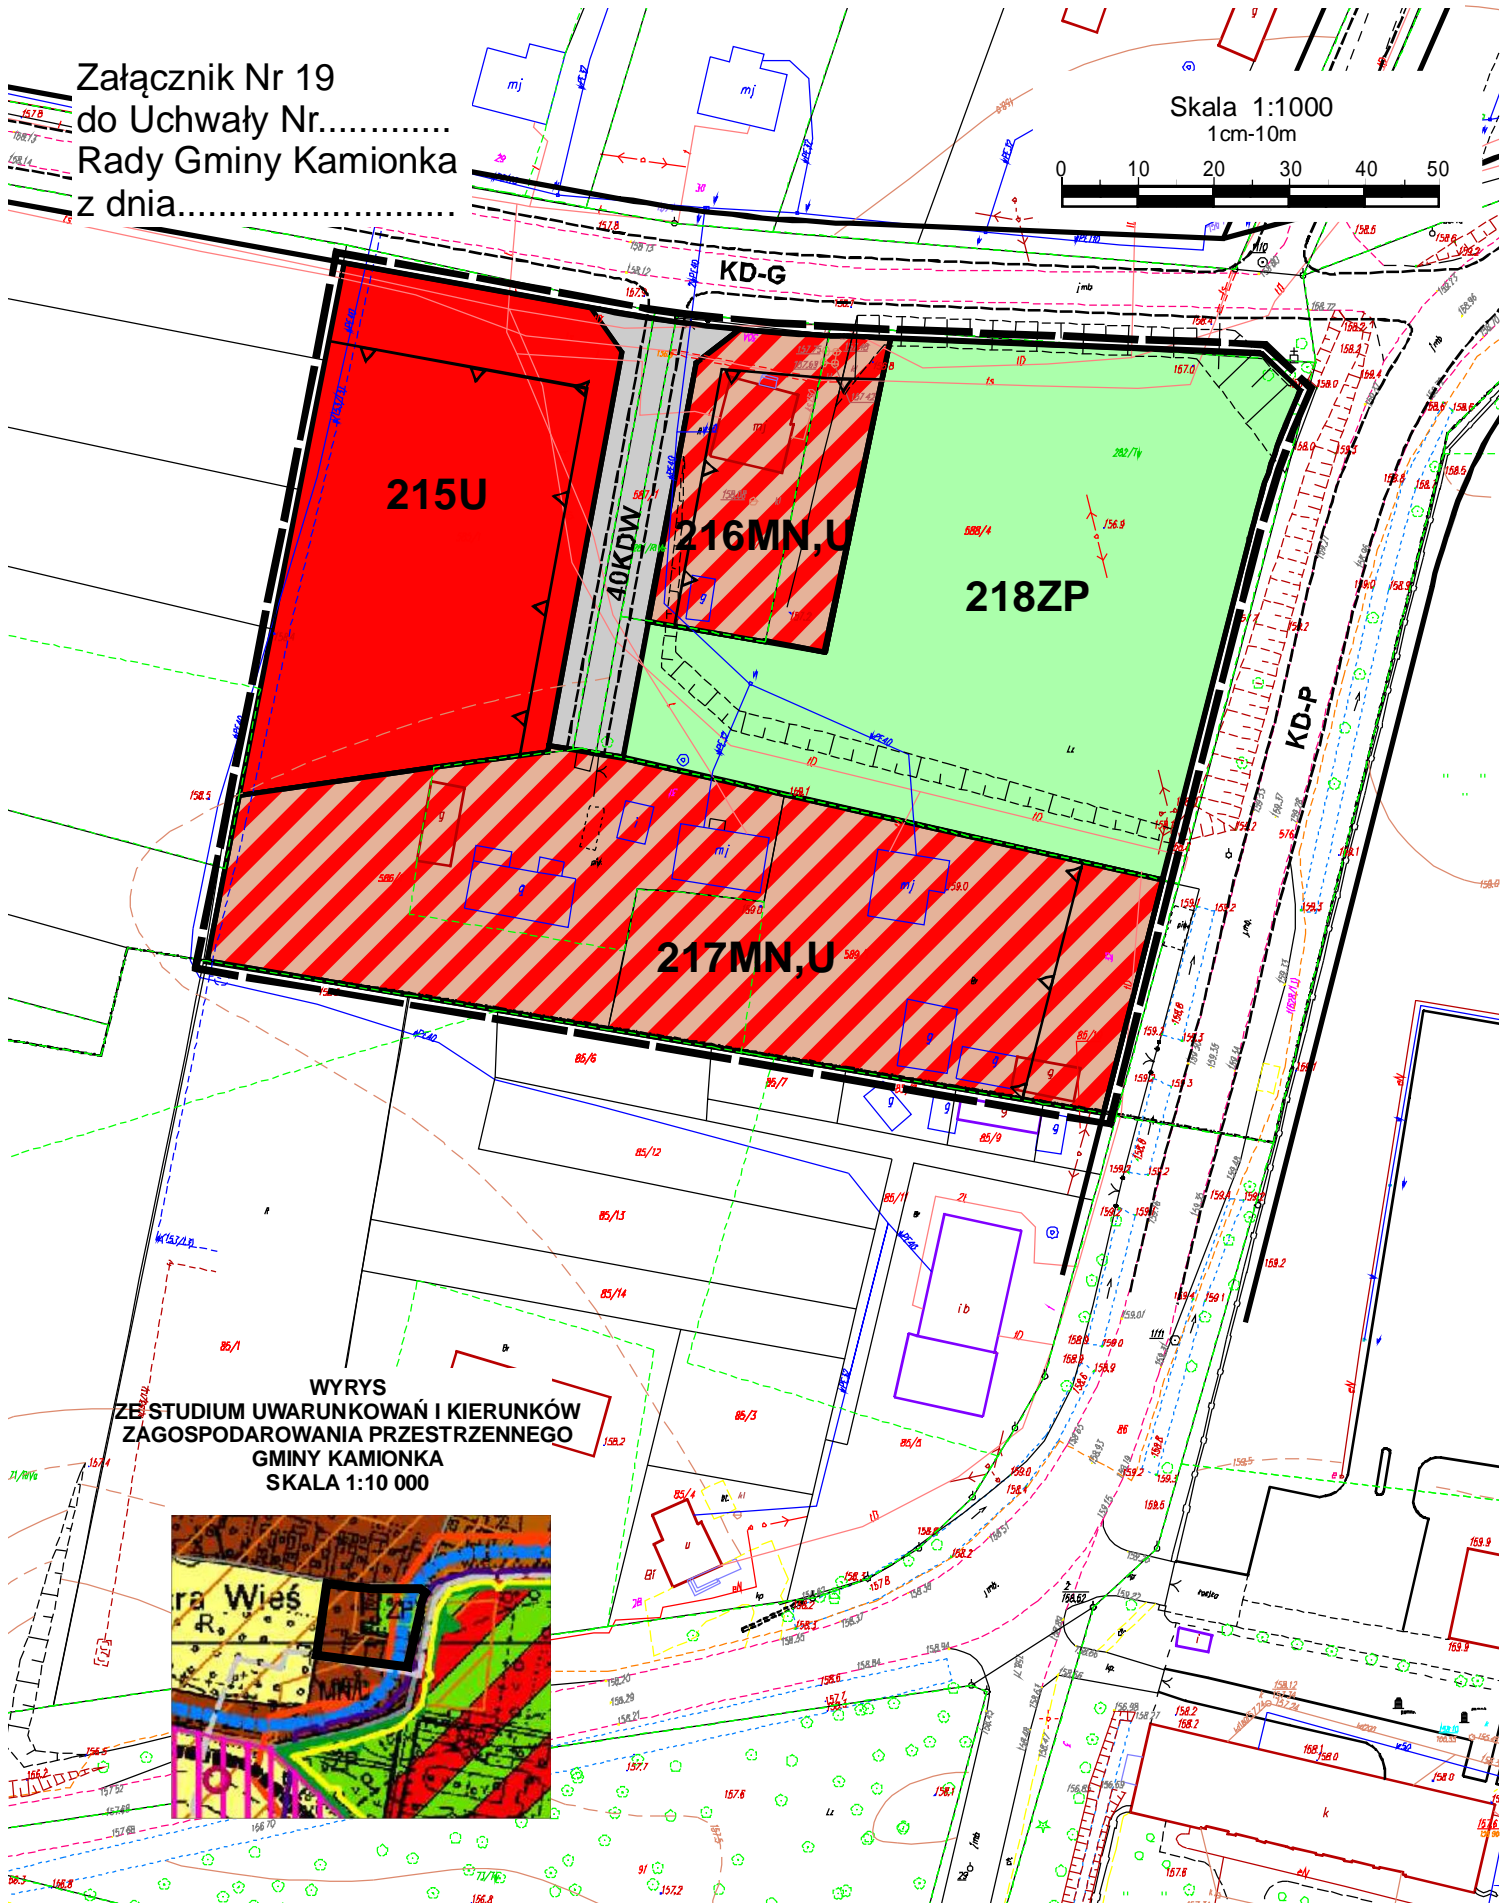


# ZMIANA MIEJSCOWEGO PLANU ZAGOSPODAROWANIA PRZESTRZENNEGO GMINY KAMIONKA W ZAKRESIE TERENÓW URBANIZOWANYCH - II etap SIEDLISKA

Załącznik Nr 19  
do Uchwały Nr.....  
Rady Gminy Kamionka  
z dnia.....

Skala 1:1000  
1cm=10m

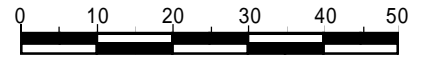

WYRYS  
Z STUDIUM UWARUNKOWAŃ I KIERUNKÓW  
ZAGOSPODAROWANIA PRZESTRZENNEGO  
GMINY KAMIONKA  
SKALA 1:10 000

