



# MIEJSCOWY PLAN ZAGOSPODAROWANIA PRZESTRZENNEGO GMINY KAMIONKA - II etap SIEDLISKA

WYRYS  
ZE STUDIUM UWARUNKOWAŃ I KIERUNKÓW  
ZAGOSPODAROWANIA PRZESTRZENNEGO  
GMINY KAMIONKA  
SKALA 1:10 000

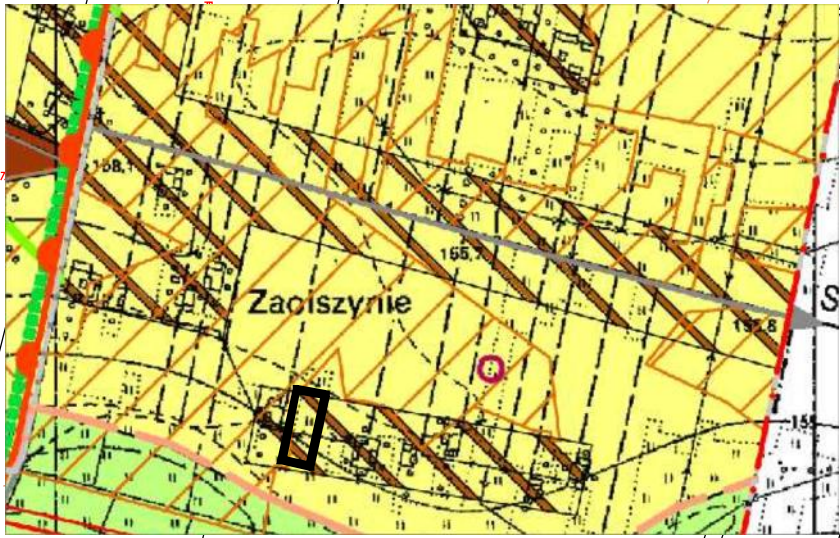

Skala 1:1000  
1cm=10m

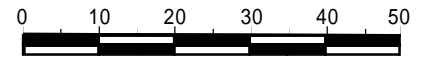

Załącznik Nr 16  
do Uchwały Nr.....  
Rady Gminy Kamionka  
z dnia.....

132RM

tereny, które nie uzyskały zgody Ministra Rolnictwa i Rozwoju Wsi  
na zmianę przeznaczenia gruntów rolnych na cele nierolnicze