



Załącznik Nr 5
do Uchwały Nr.....
Rady Gminy Kamionka
z dnia.....


MIEJSCOWY PLAN ZAGOSPODAROWANIA PRZESTRZENNEGO GMINY KAMIONKA - II etap KAMIONKA

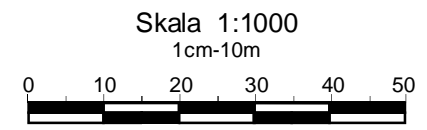

WYRYS ZE STUDIUM UWARUNKOWAŃ I KIERUNKÓW ZAGOSPODAROWANIA PRZESTRZENNEGO GMINY KAMIONKA SKALA 1:10 000

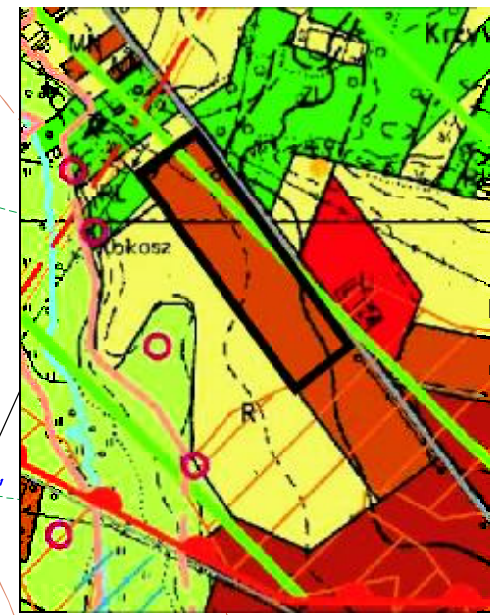

43MN

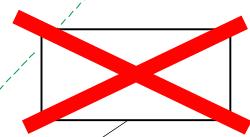

tereny, które nie uzyskały zgody Ministra Rolnictwa i Rozwoju Wsi
na zmianę przeznaczenia gruntów rolnych na cele nierolnicze