
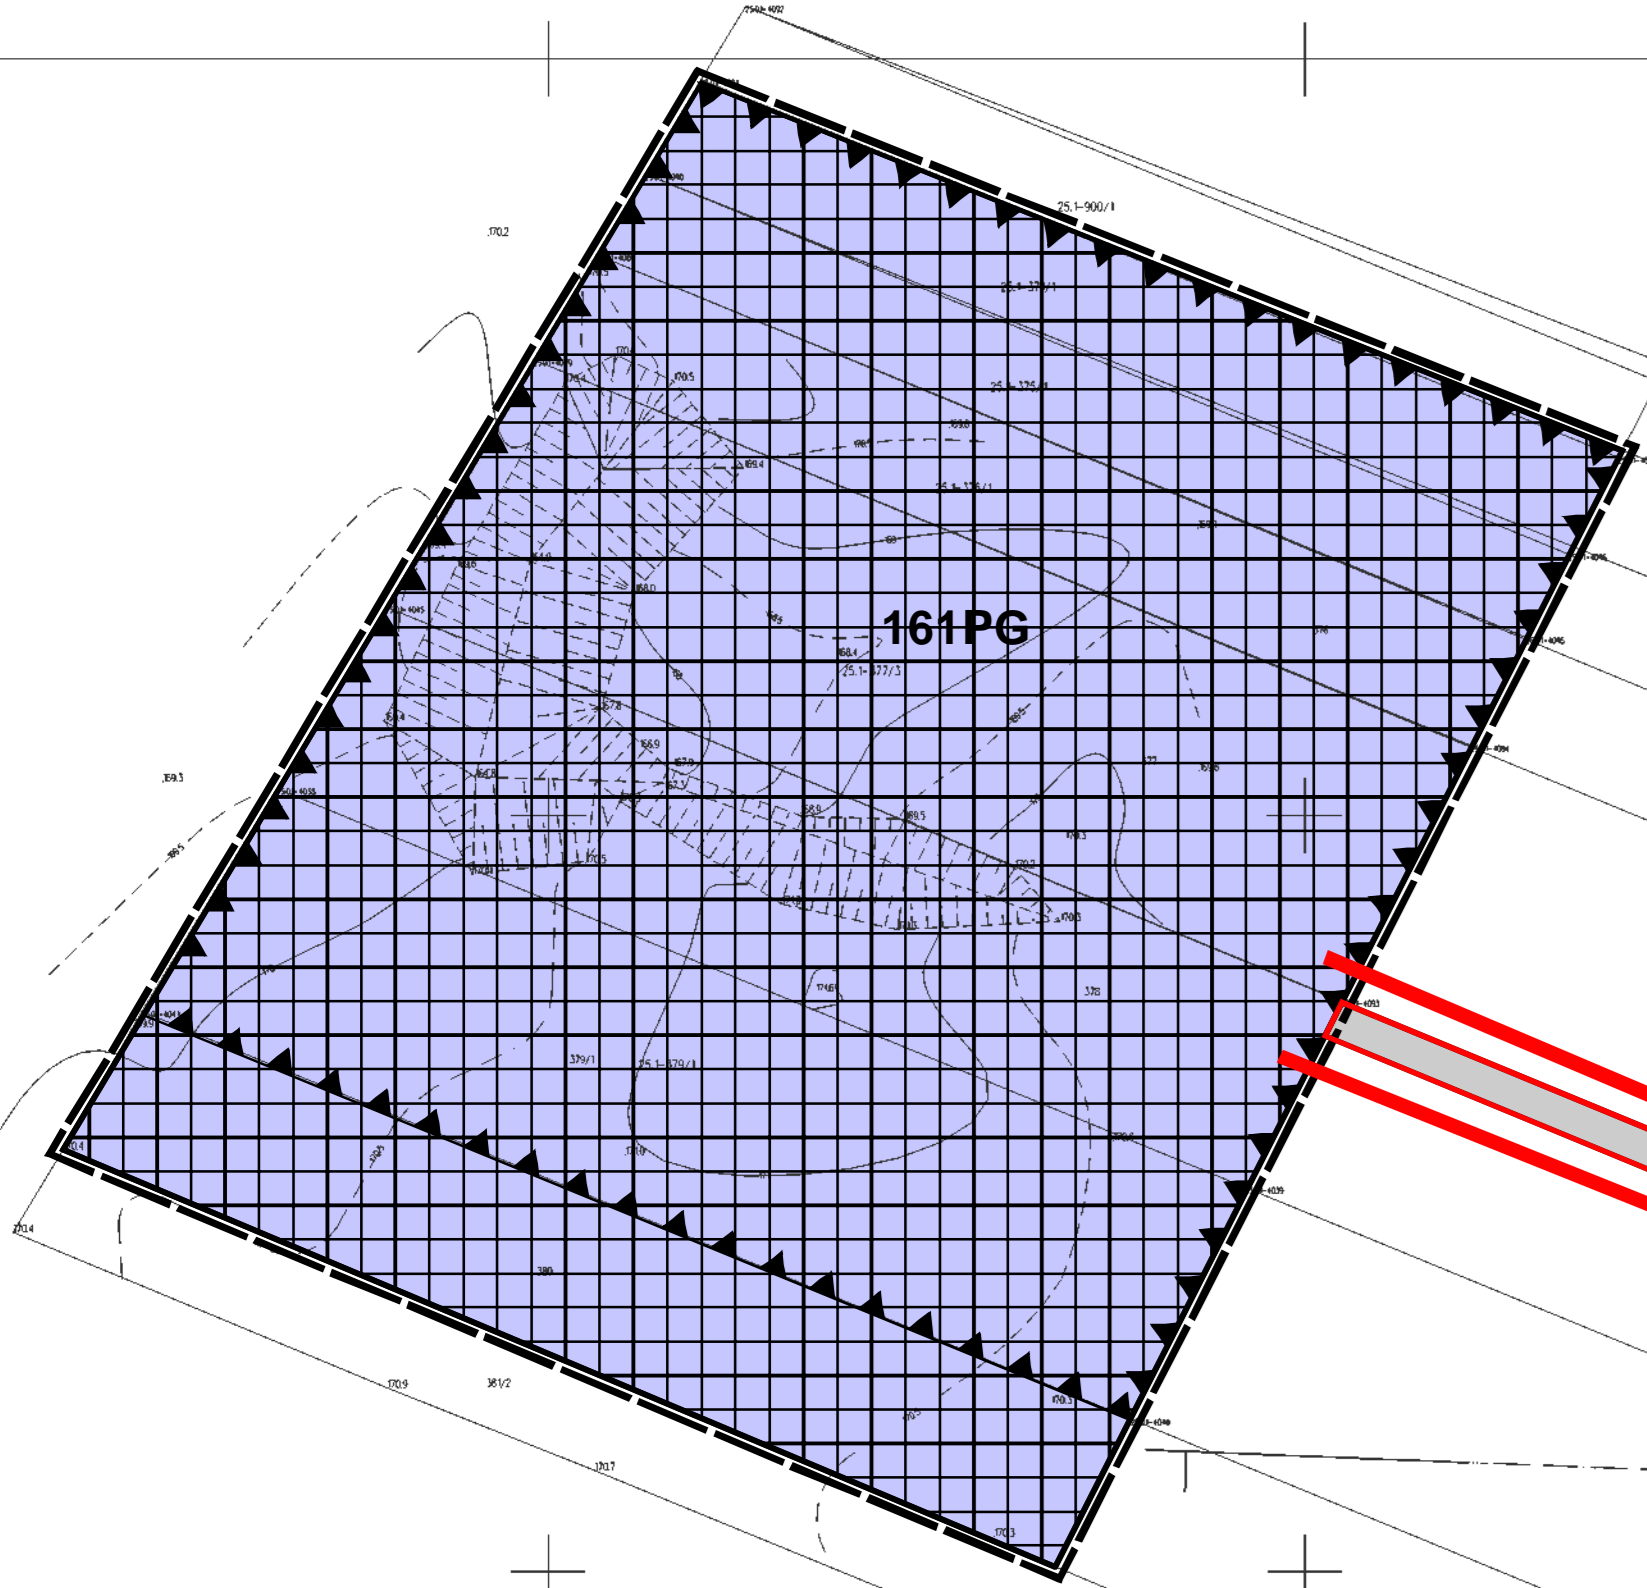


# MIEJSCOWY PLAN ZAGOSPODAROWANIA PRZESTRZENNEGO GMINY KAMIONKA - II etap STAROŚCIN KOLONIA

Skala 1:1000  
0 10 20 30 40 50

WYRYS  
ZE STUDIUM UWARUNKOWAŃ I KIERUNKÓW  
ZAGOSPODAROWANIA PRZESTRZENNEGO  
GMINY KAMIONKA  
SKALA 1:10 000

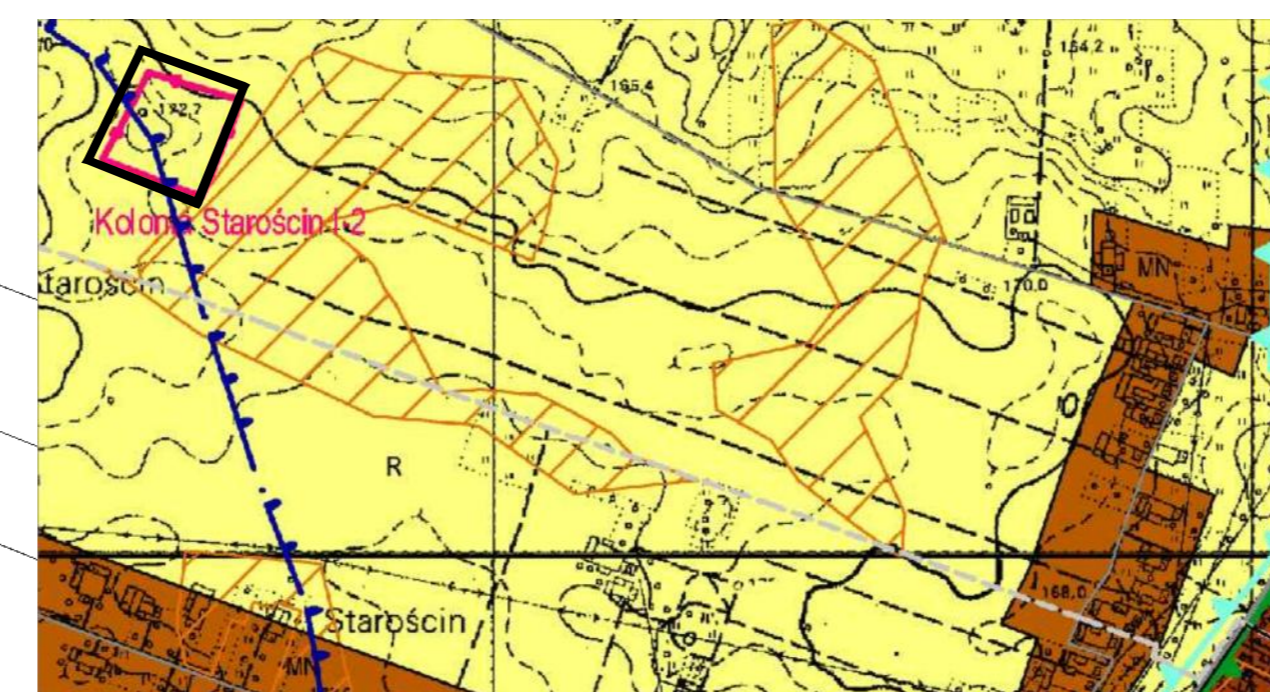

~~tereny, które nie uzyskały zgody Ministra Rolnictwa i Rozwoju Wsi  
na zmianę przeznaczenia gruntów rolnych na cele nierolnicze~~

