

M. KRASNYSTAW

MIEJSCOWY PLAN PRZESTRZENNEGO


W REJONIE ULIC.

- MARII KONOPNICKIEJ, GEN. WŁADYSŁAWA
- JÓZEFA PIŁSUDSKIEGO, BRONISŁAWA PIE


SKALA 1:1000

UKŁAD ARKUSZY

	1	4
	2	5
	3	

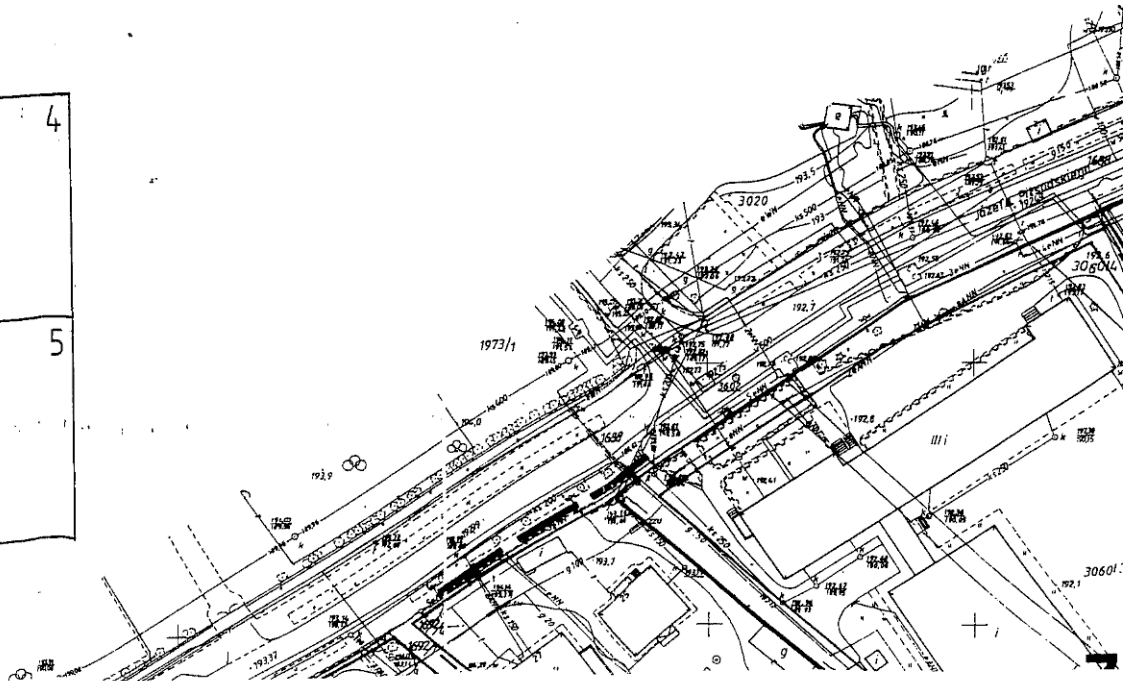

Województwo: **lubelskie**
Powiat: **Krasnystaw**
Gmina: **Miejska Krasnystaw**
Obręb: **01 Miasto Krasnystaw**

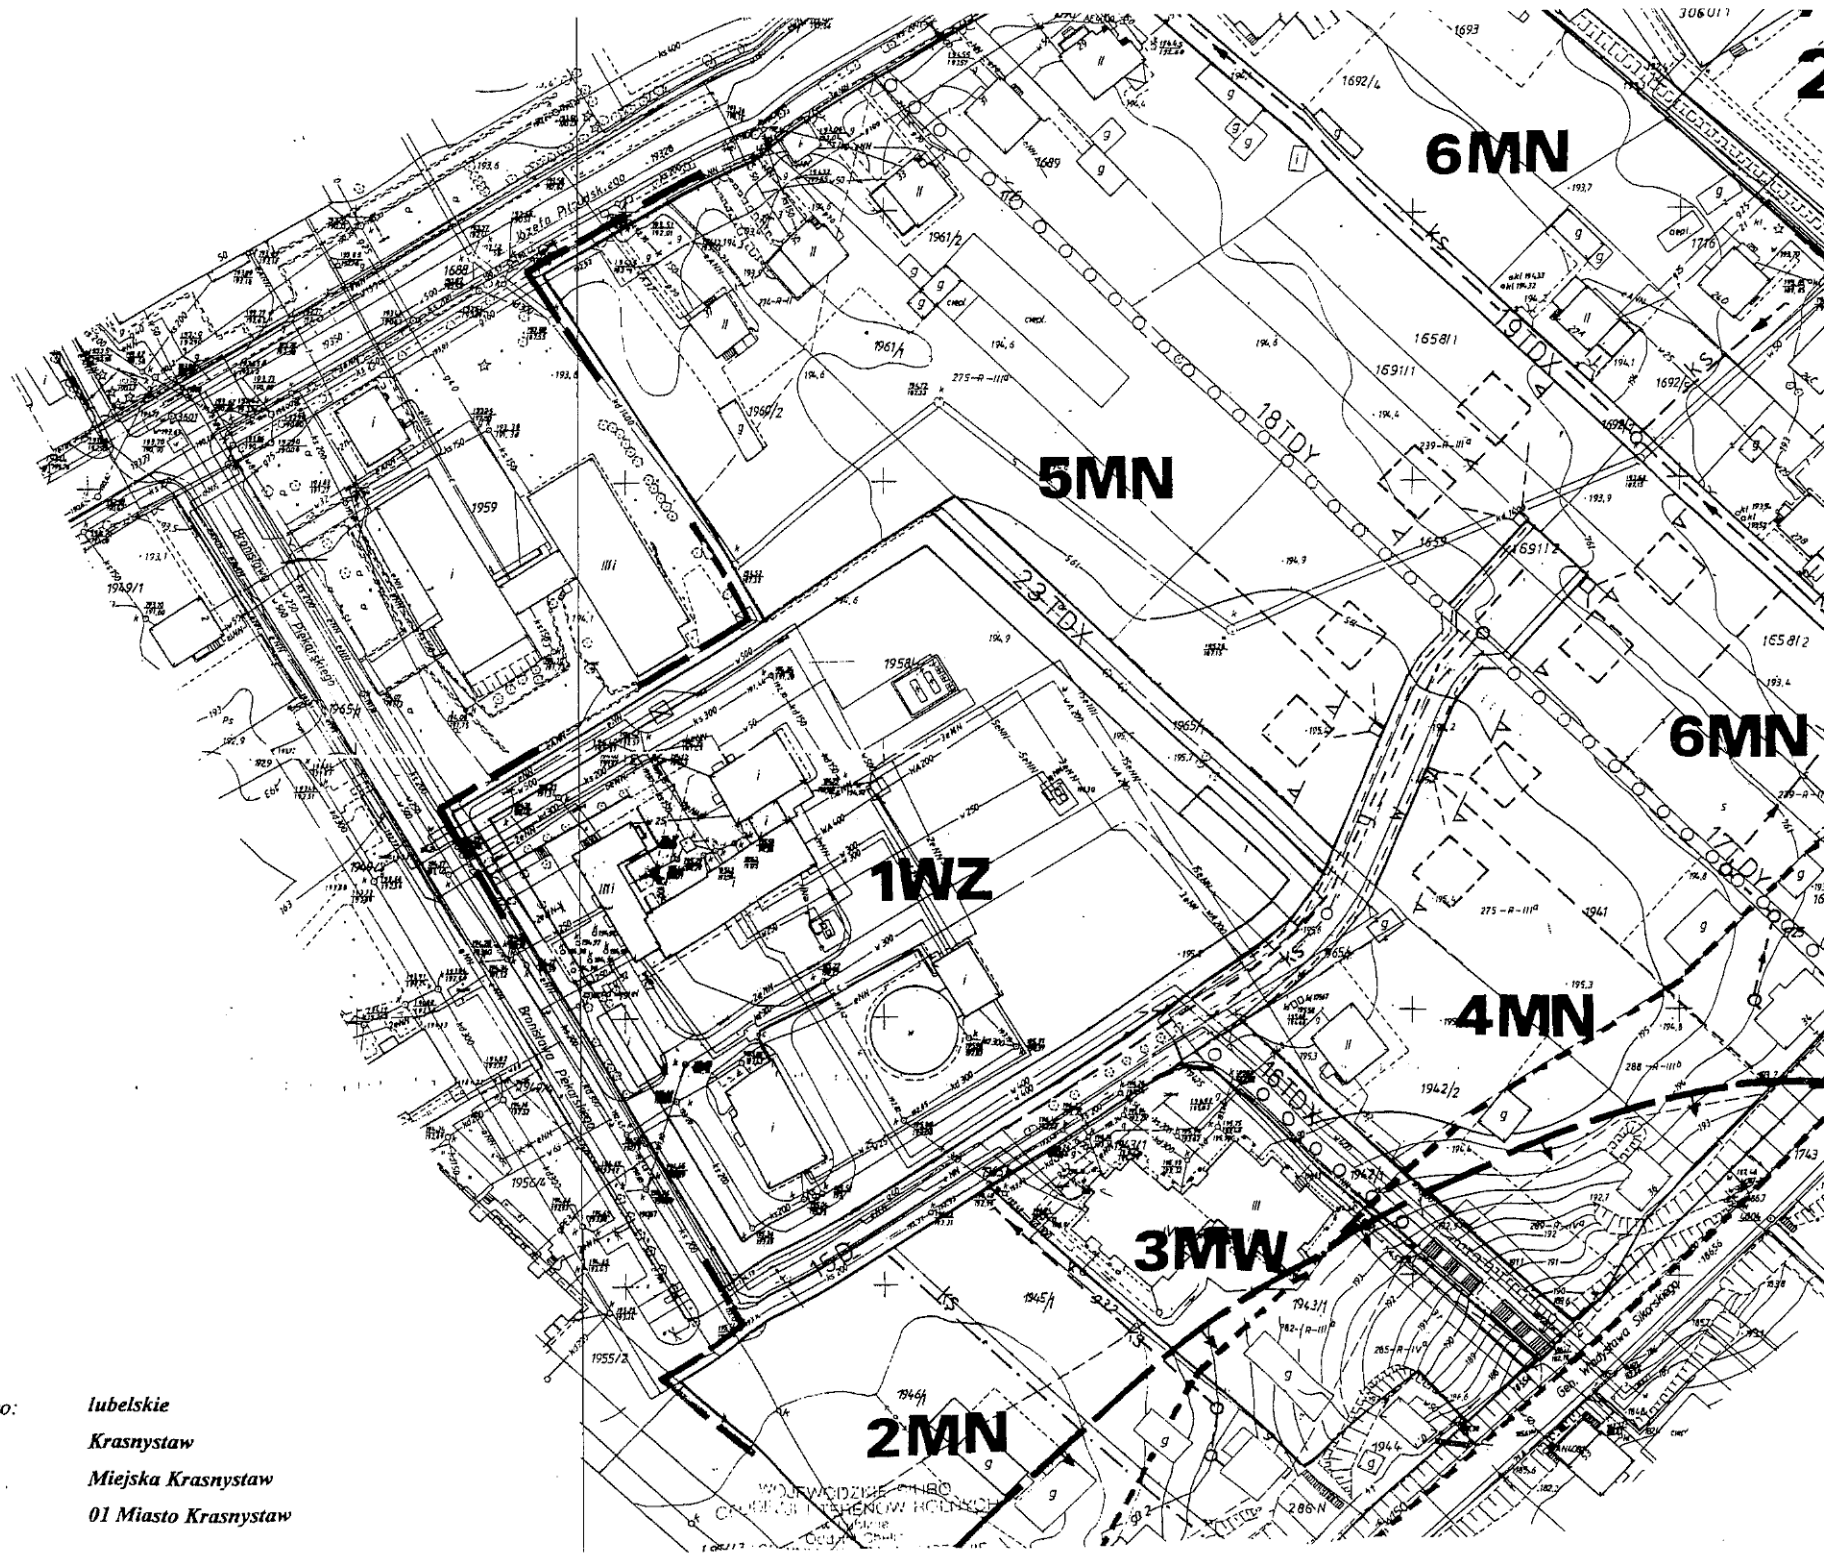

MAPA DO CELÓW PROJEKTOWYCH


SKALA 1:1000

Niniejszą mapę wykonano metodą fotomechanicznego pomniejszenia,
zaktualizowanej w obrębie objętym zmówieniem mapy zasadniczej w skali 1:500

Sekcje: 146.232.1014, 146.232.1021, 146.232.1023, 146.232.1032,
146.232.1041 według stanu na dzień 26 listopada 2001r.

Kierownik Roboty: Irena Hawryszczuk

Kierownik Pracowni: Waldemar Nowosad

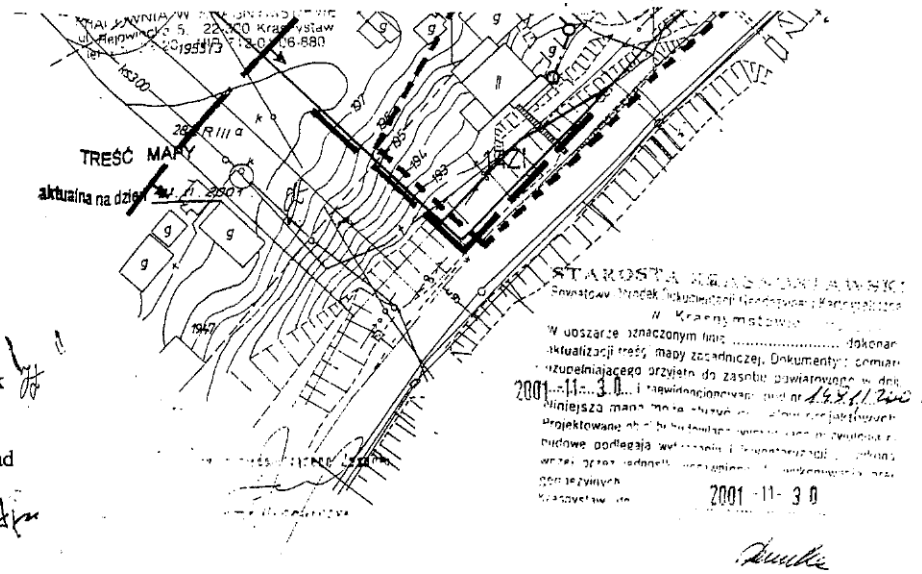



MIJSCOWY PLAN ZAGOSPODAROWANIA
PRZESTRZENNEGO ZOSTAŁ UCHWALONY
UCHWAŁĄ Nr XVII.1144/2004
RADY MIASTA KRASNYSTAW
z dnia 24 czerwca 2004r.

ZAGOSPODAROWANIA

SIKORSKIEGO KARSKIEGO

Załącznik do Uchwały Nr
Rady Miasta Krasnystaw
z dnia 2004r.

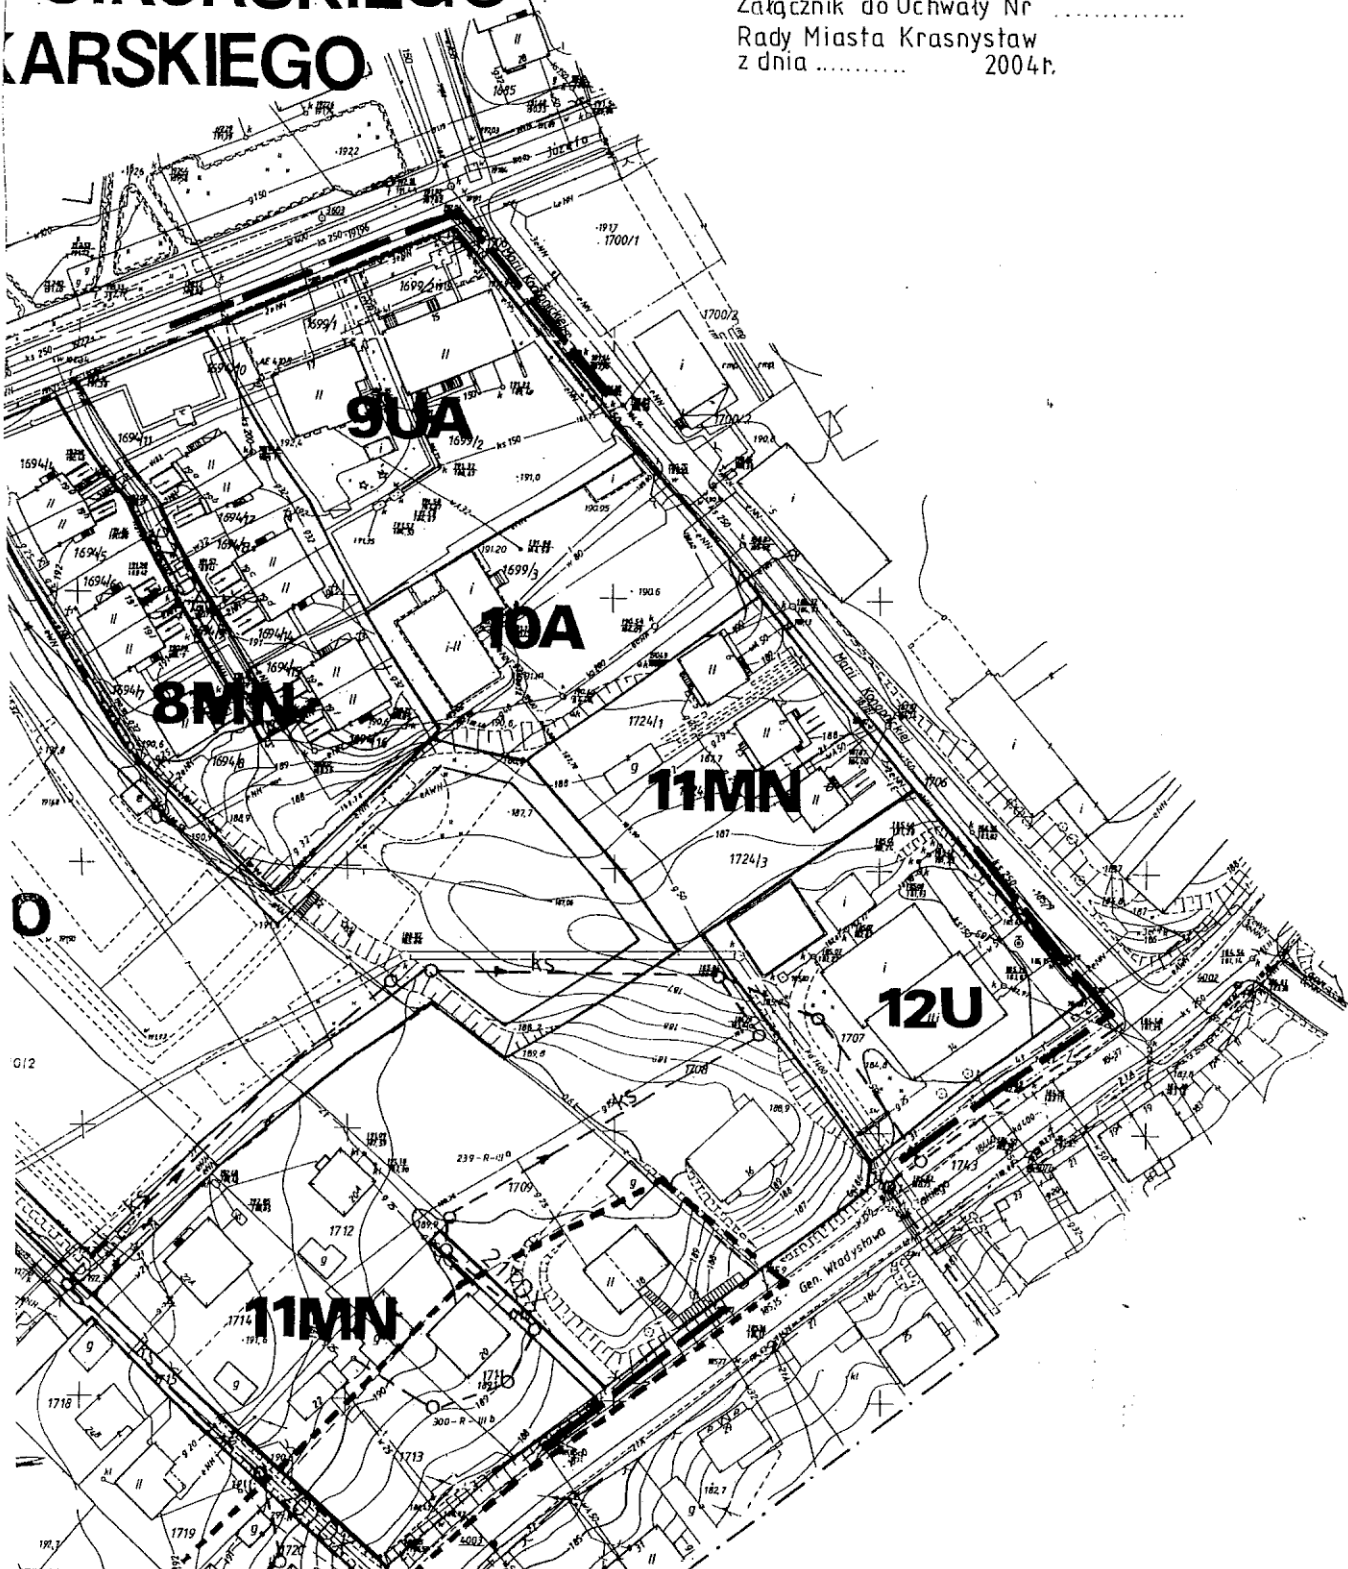

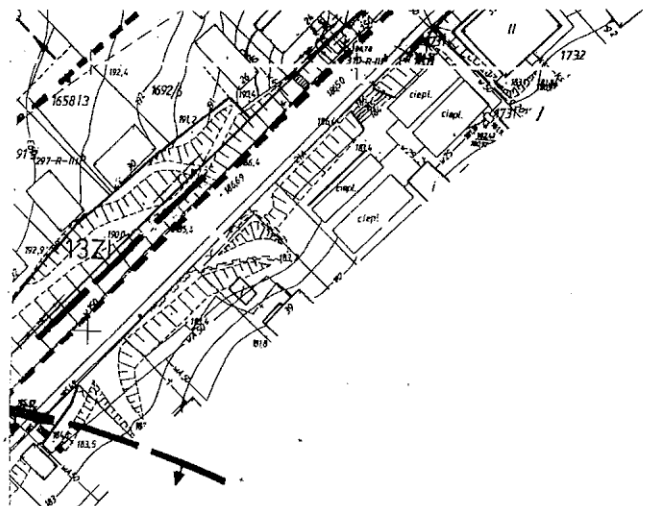

LEGENDA

MW	ZABUDOWA WIELORODZINNA
MN	ZABUDOWA JEDNORODZINNA
U,A	USŁUGI, ADMINISTRACJA
A	ADMINISTRACJA
UO	USŁUGI OŚWIATY
U	USŁUGI
WZ	STACJA WODOCIĄGOWA
D	ULICA DOJAZDOWA
TDX	CIĄG PIESZO- JEZDNY
TDY	CIĄG PIESZY
▲	LINIA ZABUDOWY
ZI	ZIELEŃ IZOLACYJNA
↓	GRABOWIECKO - STRZELECKI OCHK
W	SIEĆ WODOCIĄGOWA istniejąca, projektowana
ks	KANALIZACJA SANITARNA istniejąca, projektowana
ks	KANAŁ SANITARNY /grawitacyjny i tłoczny proj. /
kd	KANAŁ DESZCZOWY
g	SIEĆ GAZOWA istniejąca, projektowana
□	SŁUPEK KABLOWY
---	LINIA NISKIEGO NAPIĘCIA projektowana
---	TEREN DO OBJĘCIA BADANIEM STATECZNOŚCI SKARPY
---	GRANICA OPRACOWANIA

ZESPÓŁ AUTORSKI

- GŁÓWNI PROJEKTAŃCI** -mgr inż. arch. Maria Maciejewska *Maciejewska*
 upr. urb. 739/88
 - inż. Wojciech Czuryżkiewicz *Czuryżkiewicz*
 upr. urb. 744/88
 -mgr inż. arch. Maria Talma *Talma*
 upr. urb. 1320/93
- PROJEKTANCI** - inż. Krystyna Borzęcka *Borzęcka*
 - inż. Alicja Depa *Depa*
 - mgr inż. Tadeusz Kontek
- WSPÓŁPRACA TECHNICZNA** - tech. bud. Władysław Jędruszek *Jędruszek*
 - inż. Gabriela Balka *Balka*