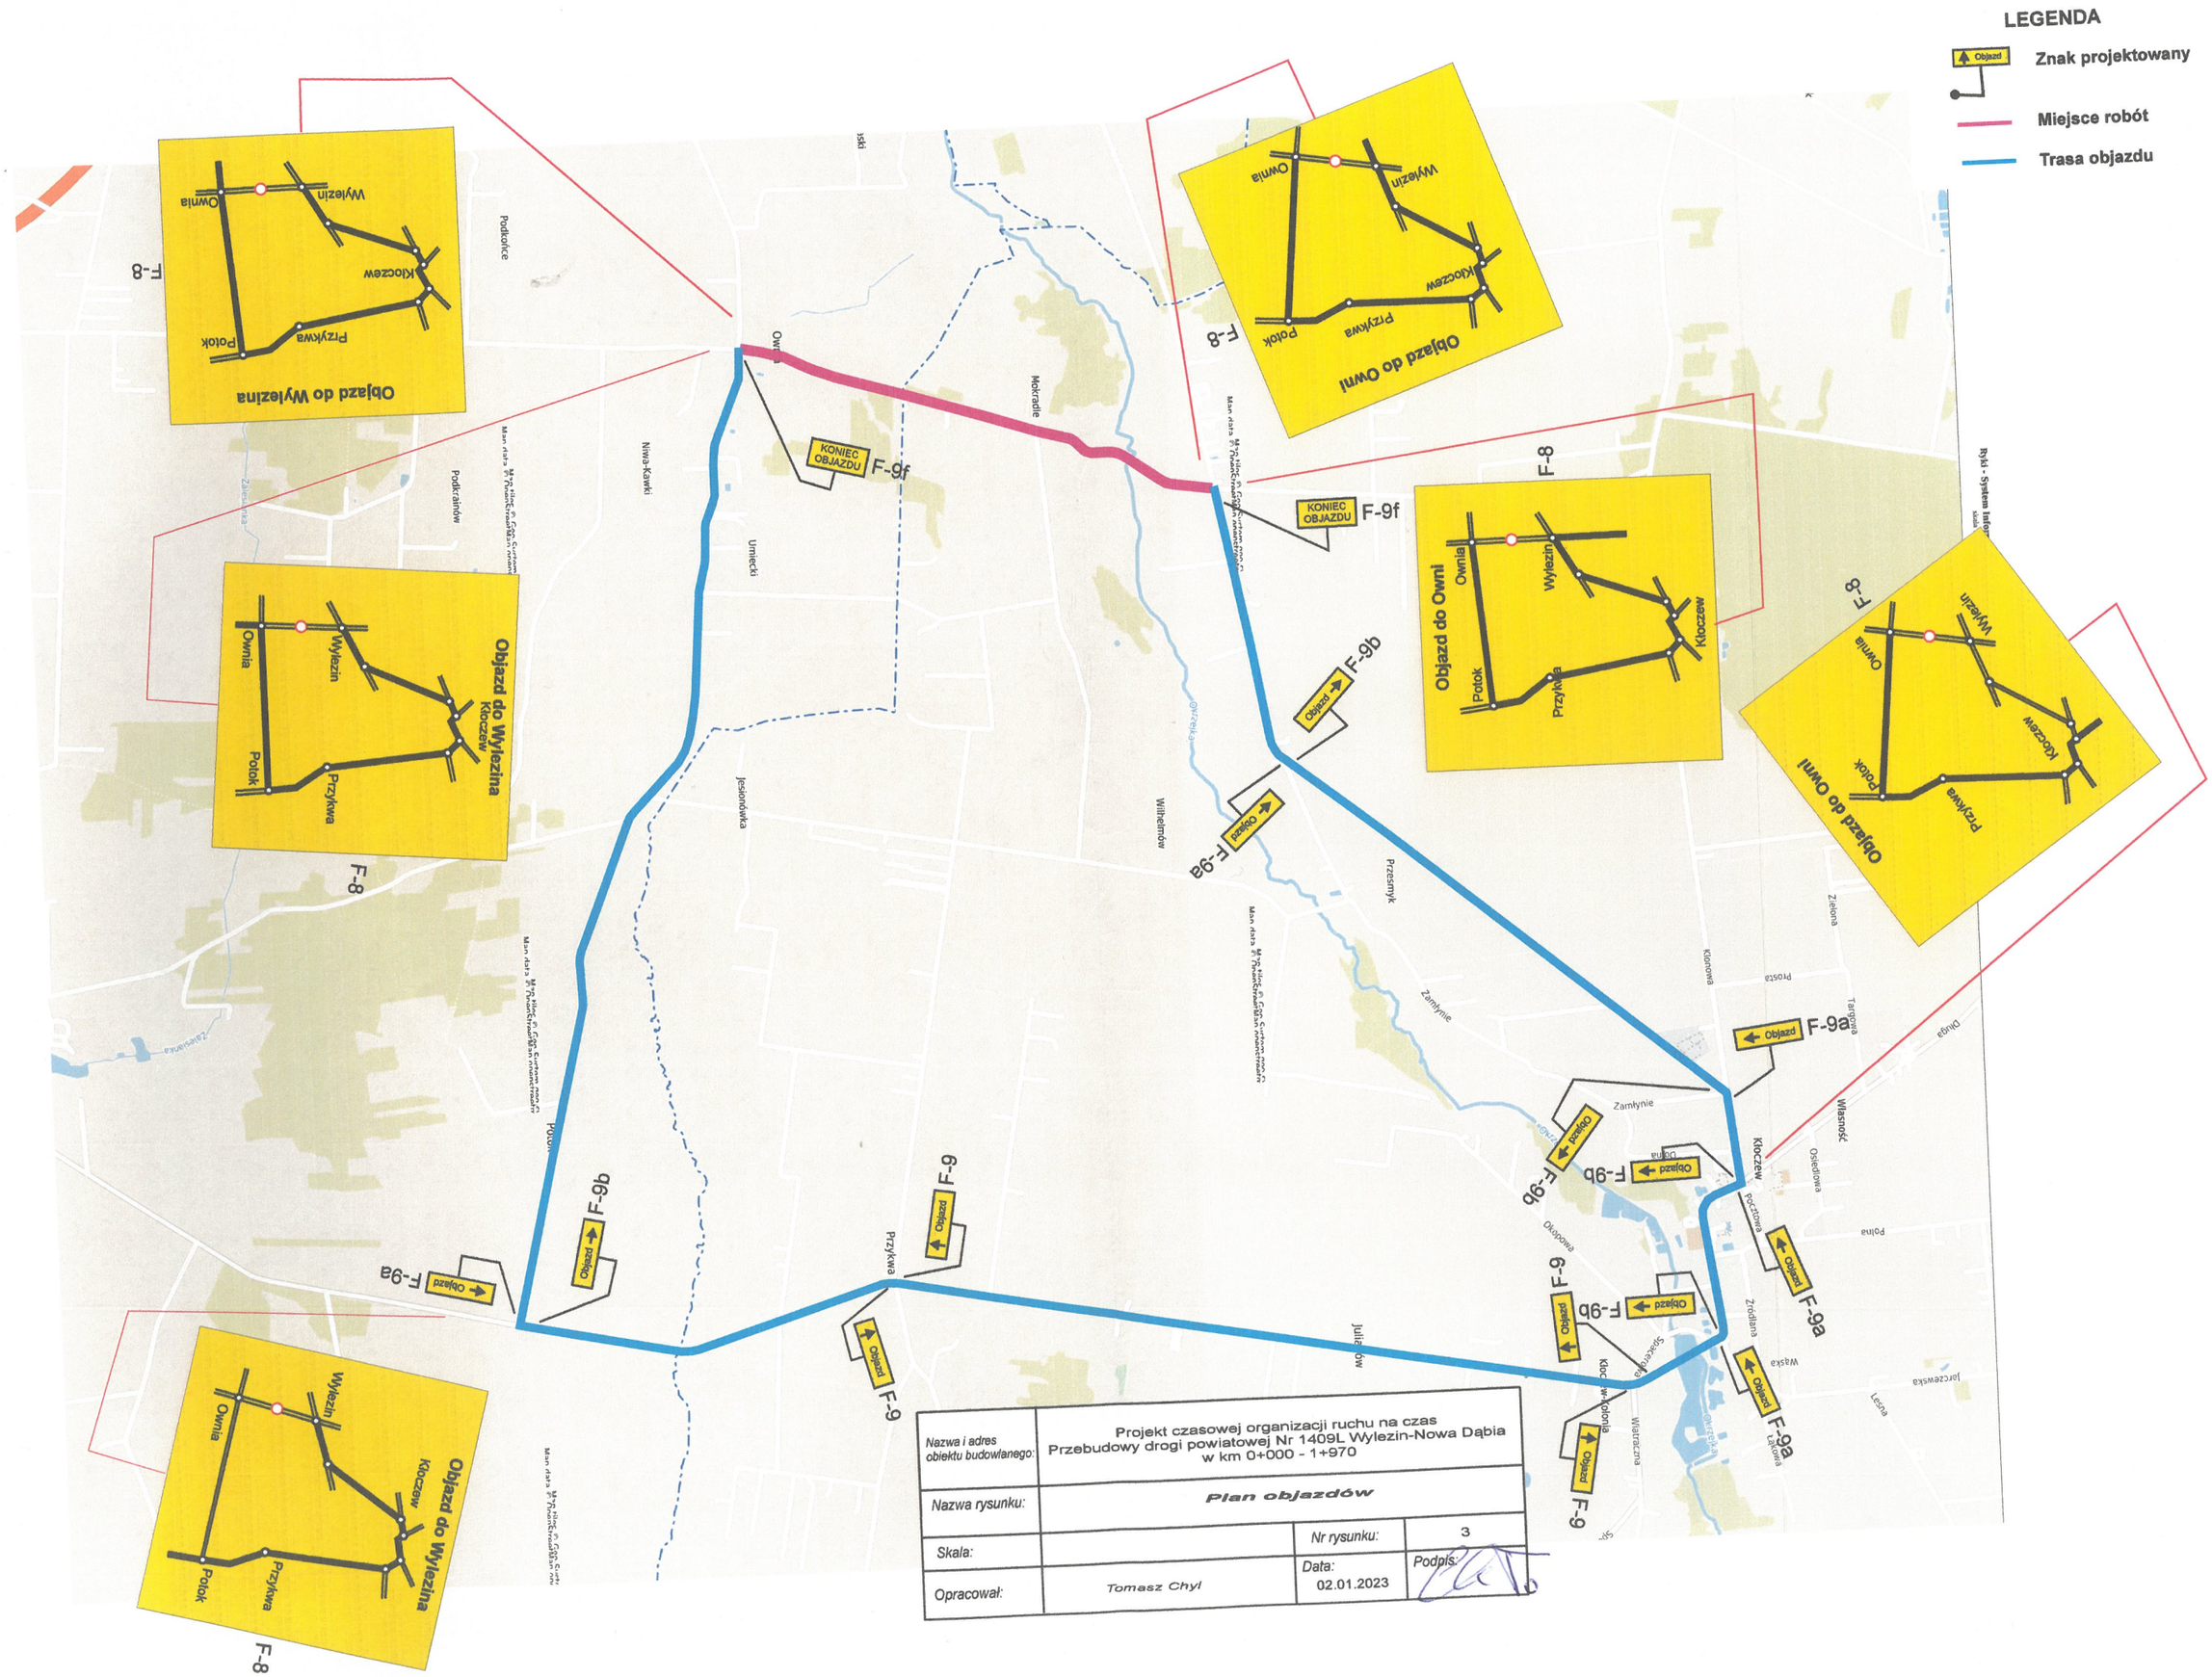

Nazwa i adres obiektu budowlanego:	Projekt czasowej organizacji ruchu na czas Przebudowy drogi powiatowej Nr 1409L Wylezin-Nowa Dąbia w km 0+000 - 1+970		
Nazwa rysunku:	***Plan objazdów***		
Skala:		Nr rysunku:	3
Opracował:	*Tomasz Chyl*	Data: 02.01.2023	Podpis: