



Załącznik nr 20 do Uchwały Nr .....  
Rady Gminy Spiczyn z dnia ..... r.  
miejsowość: Jawidz

Skala 1:1000  
1cm=10m

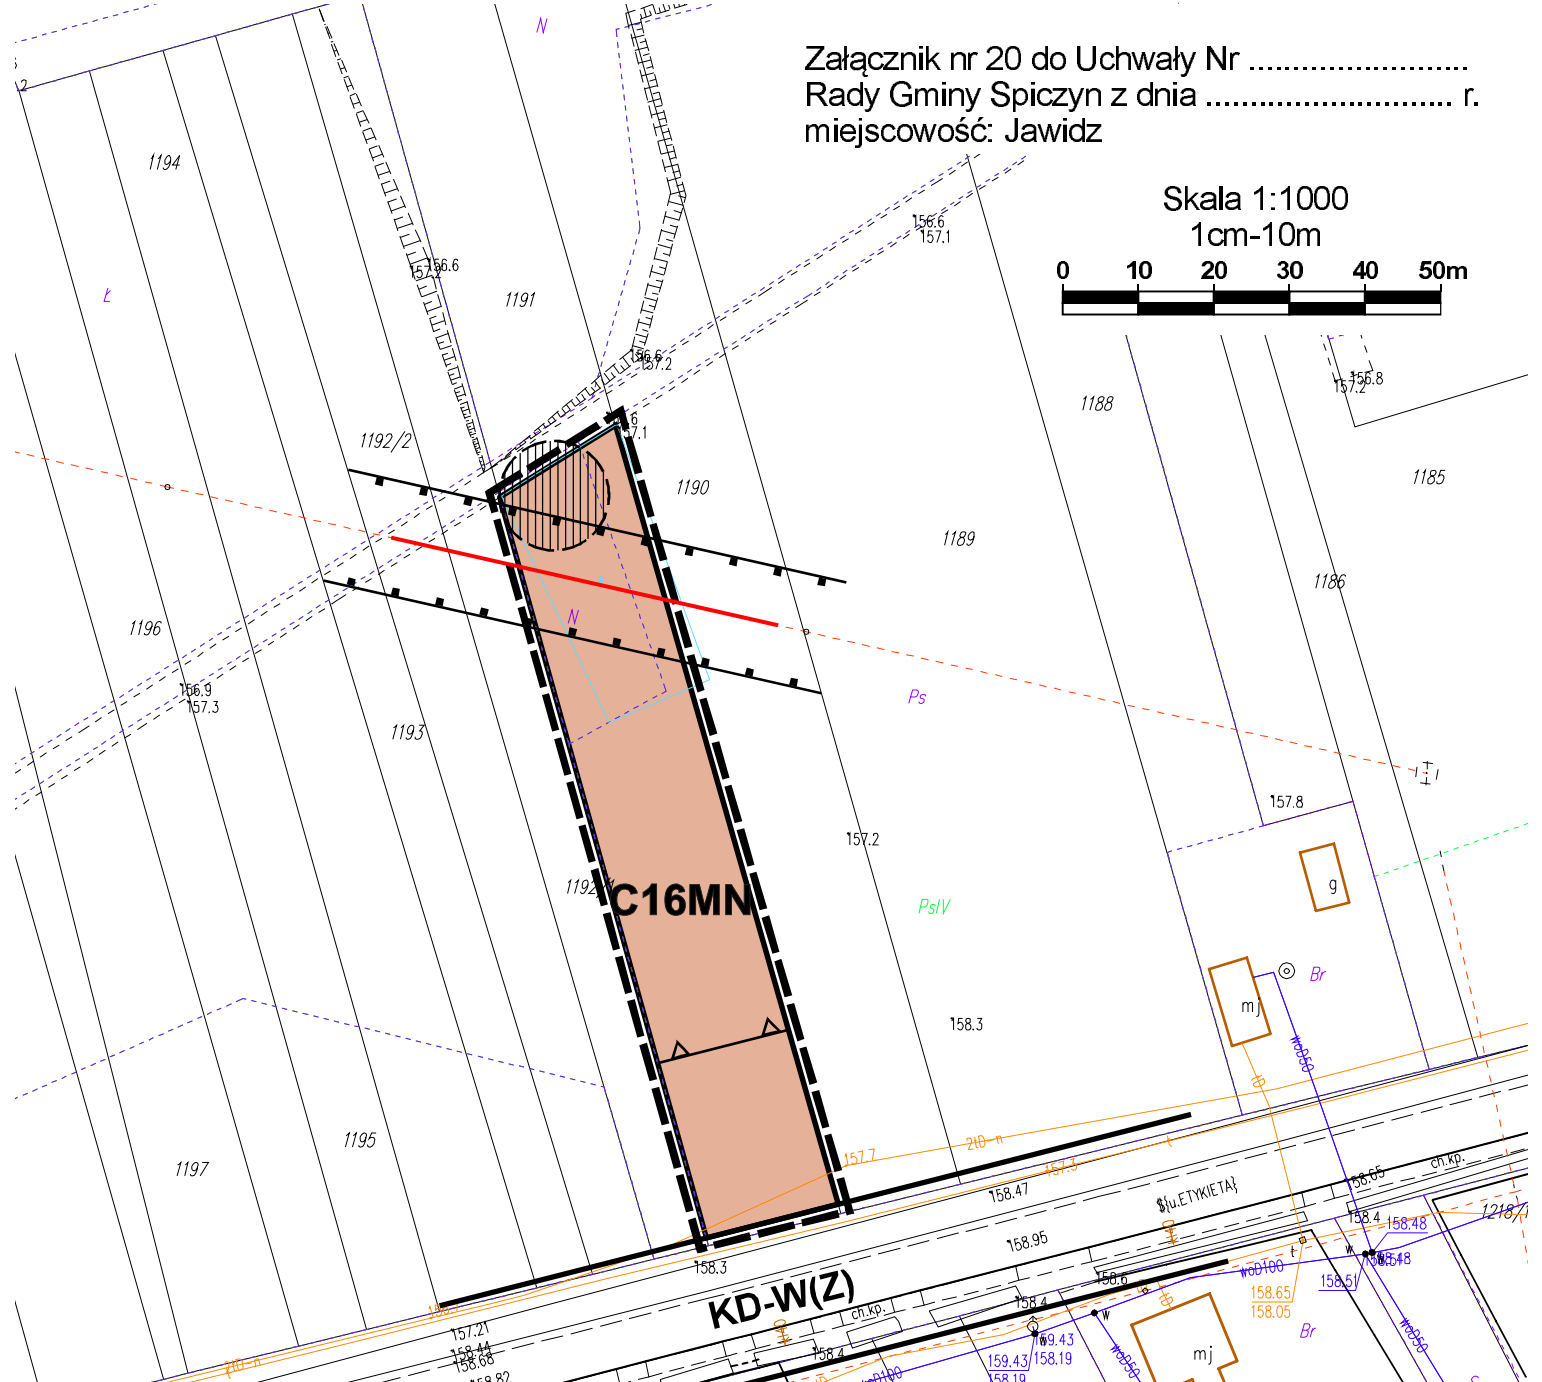

**WYRYS ZE STUDIUM UWARUNKOWAŃ  
I KIERUNKÓW ZAGOSPODAROWANIA  
PRZESTRZENNEGO GMINY SPICZYN**  
Skala 1:25 000

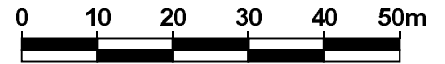