

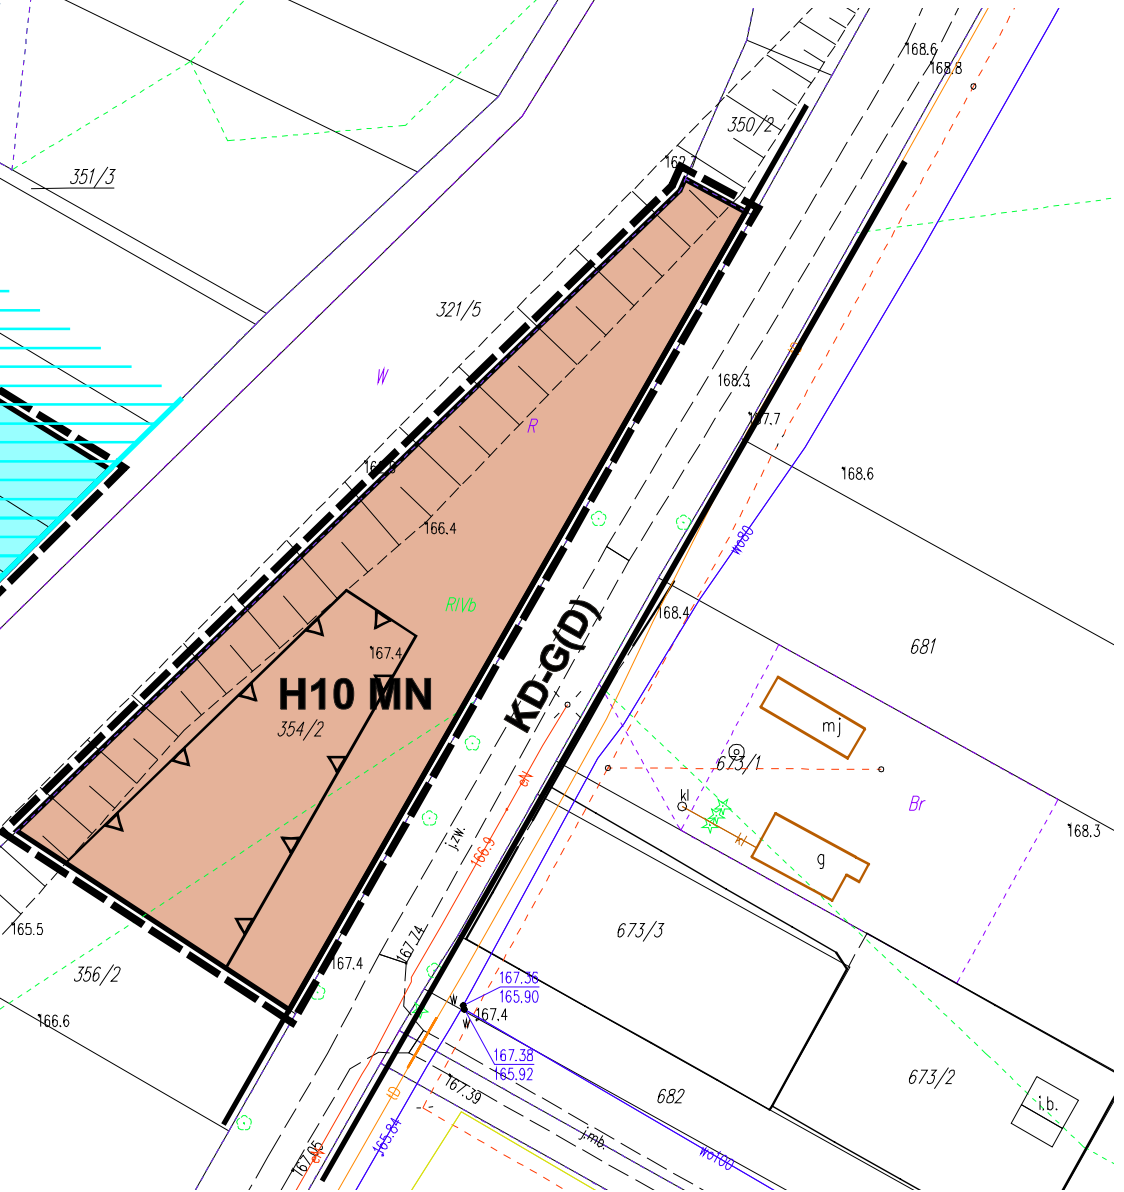


Załącznik nr 37 do Uchwały Nr
Rady Gminy Spiczyn z dnia r.
miejsowość: Spiczyn

Skala 1:1000
1cm-10m

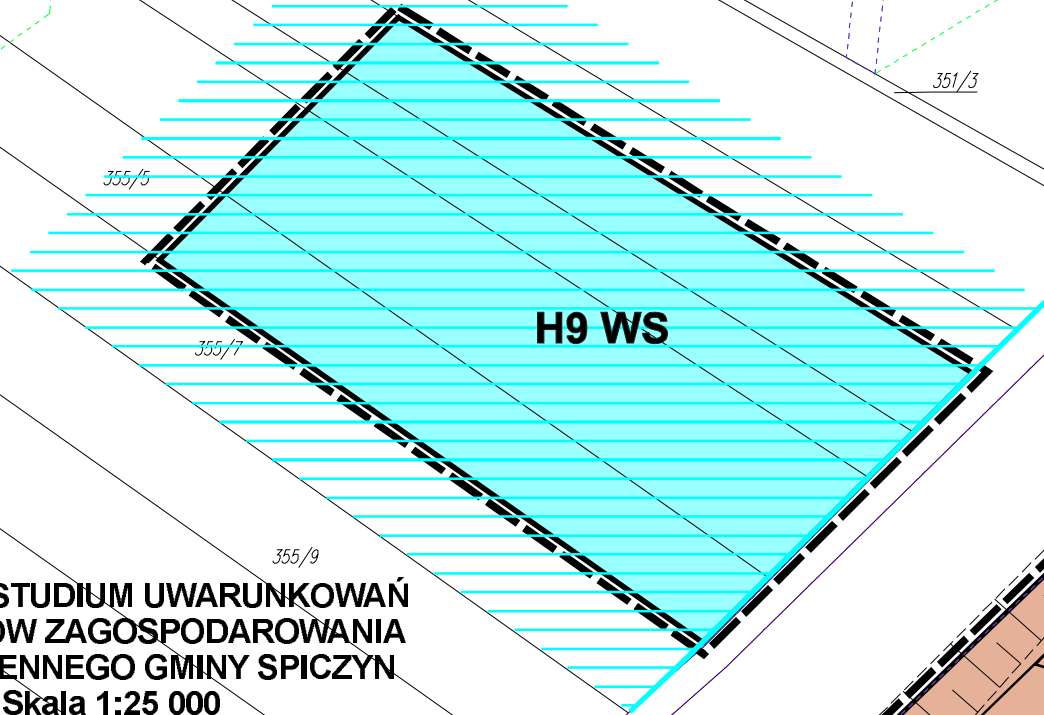

WYRYS ZE STUDIUM UWARUNKWAŃ
I KIERUNKÓW ZAGOSPODAROWANIA
PRZESTRZENNEGO GMINY SPICZYN
Skala 1:25 000

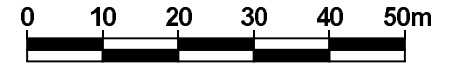