


Załącznik nr 27 do Uchwały Nr
Rady Gminy Spiczyn z dnia r.
miejscowość: Kijany

Skala 1:1000
1cm=10m

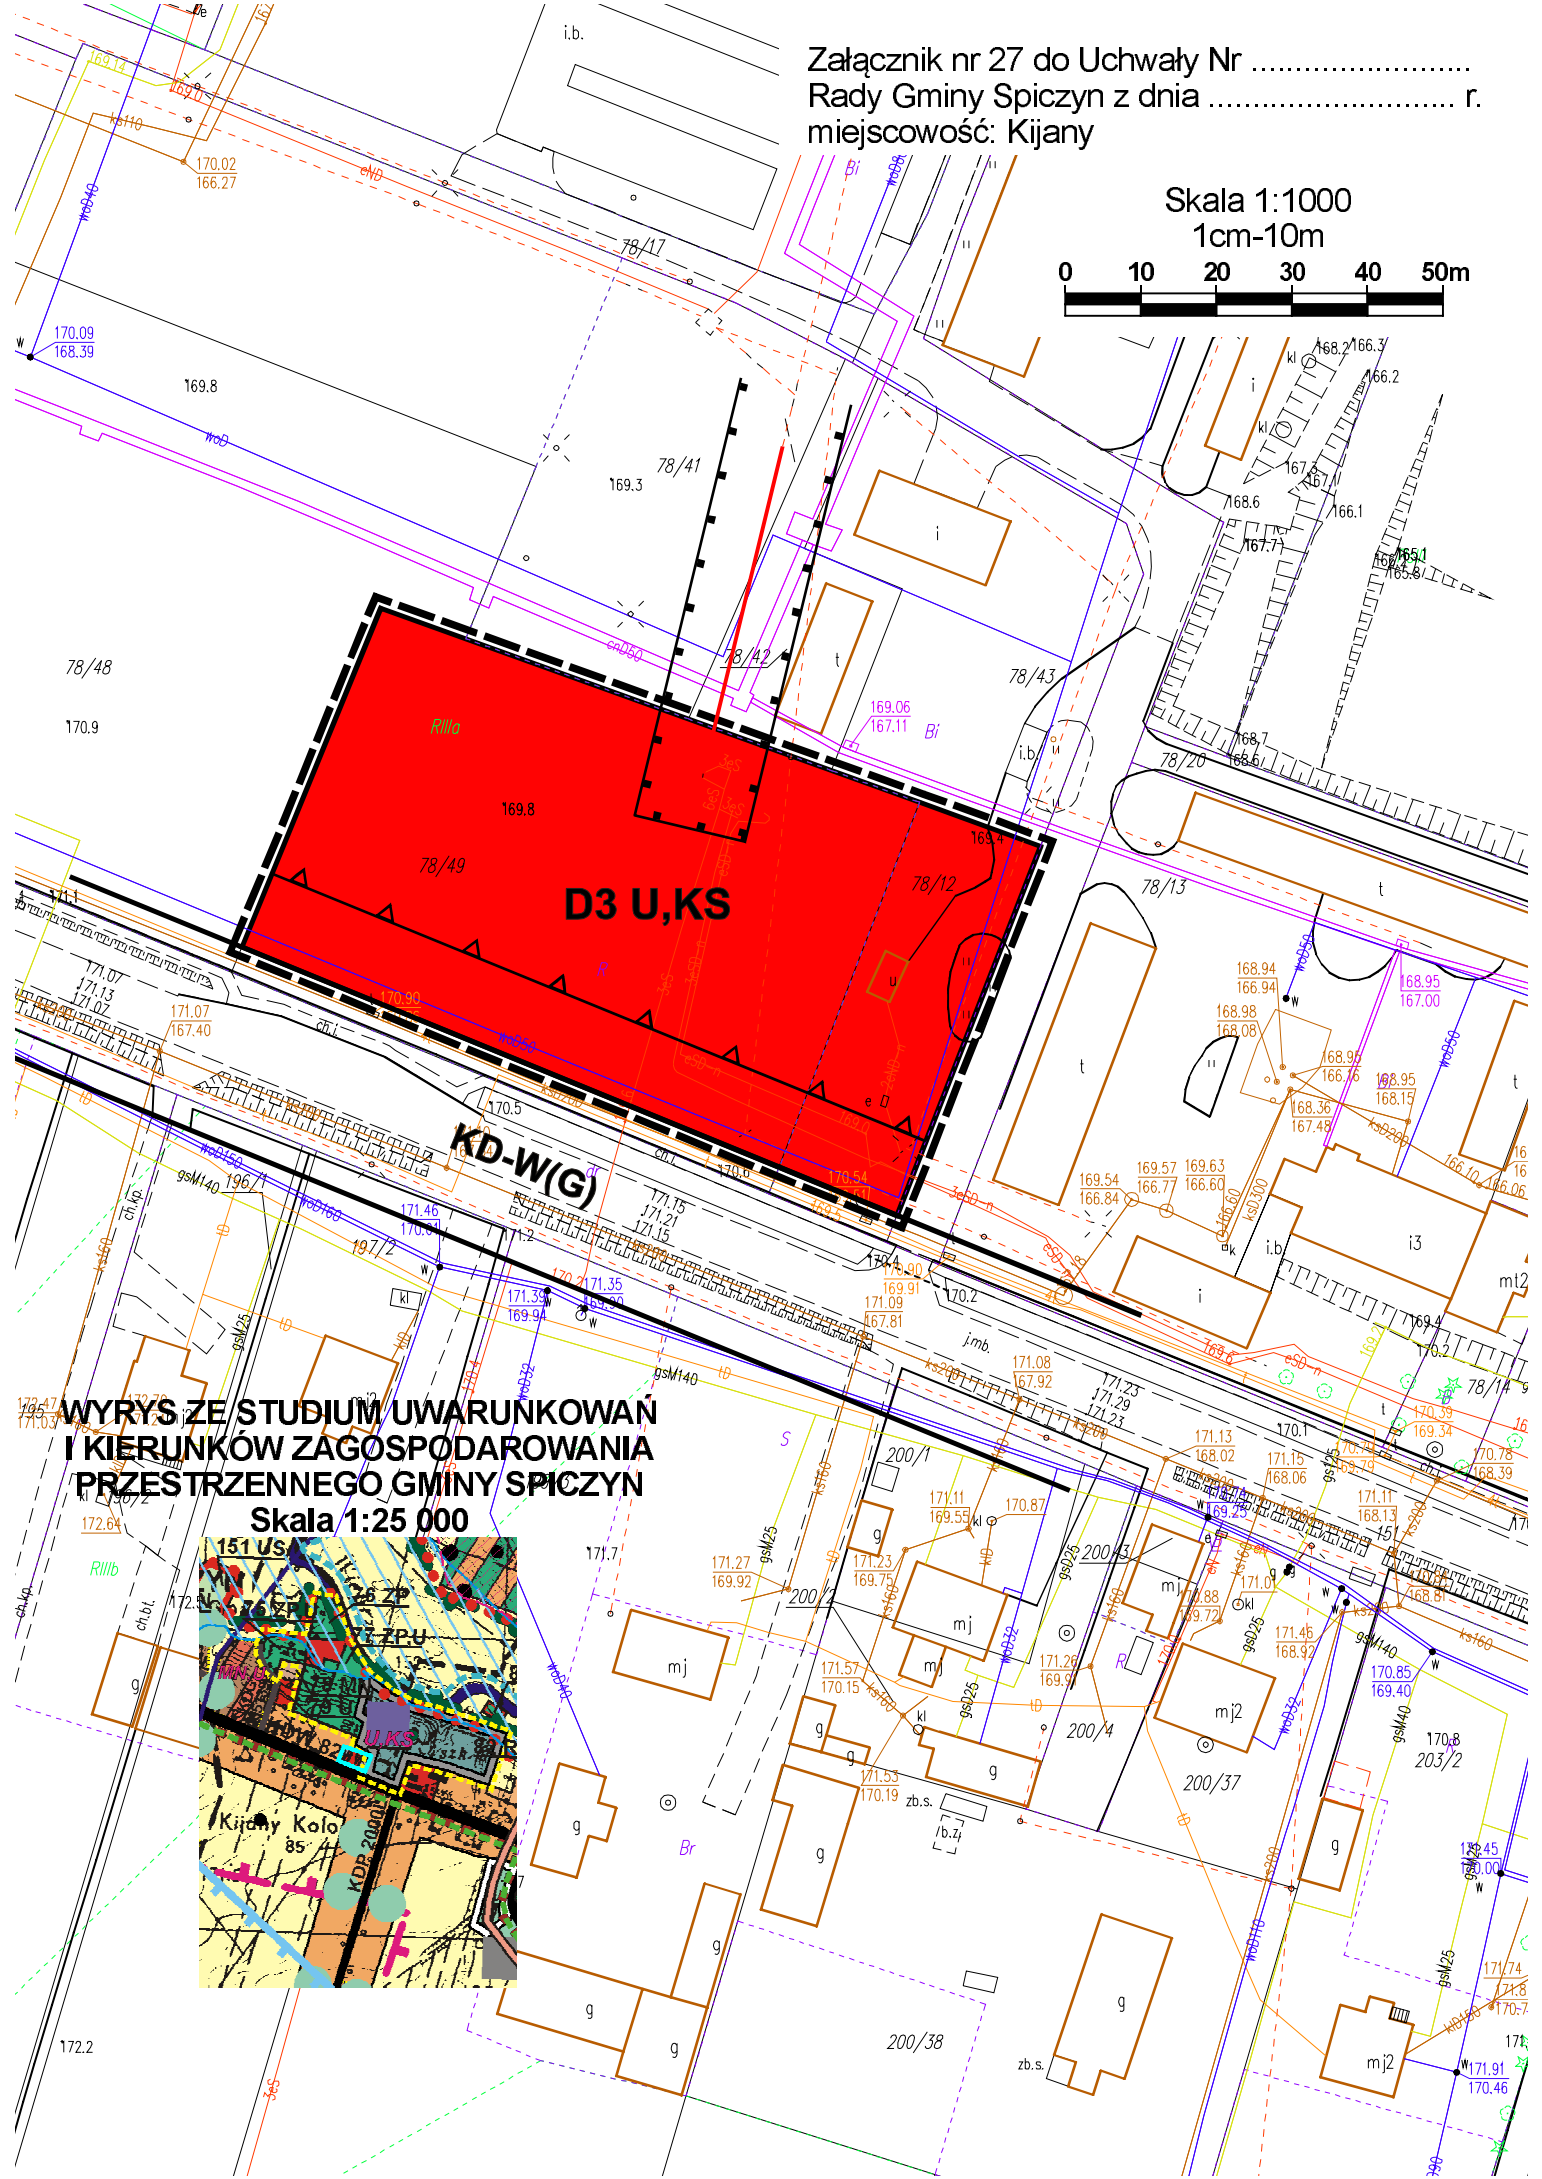

**WYRYS ZE STUDIUM UWARUNKOWAŃ
I KIERUNKÓW ZAGOSPODAROWANIA
PRZESTRZENNEGO GMINY SPICZYN**

Skala 1:25 000

