
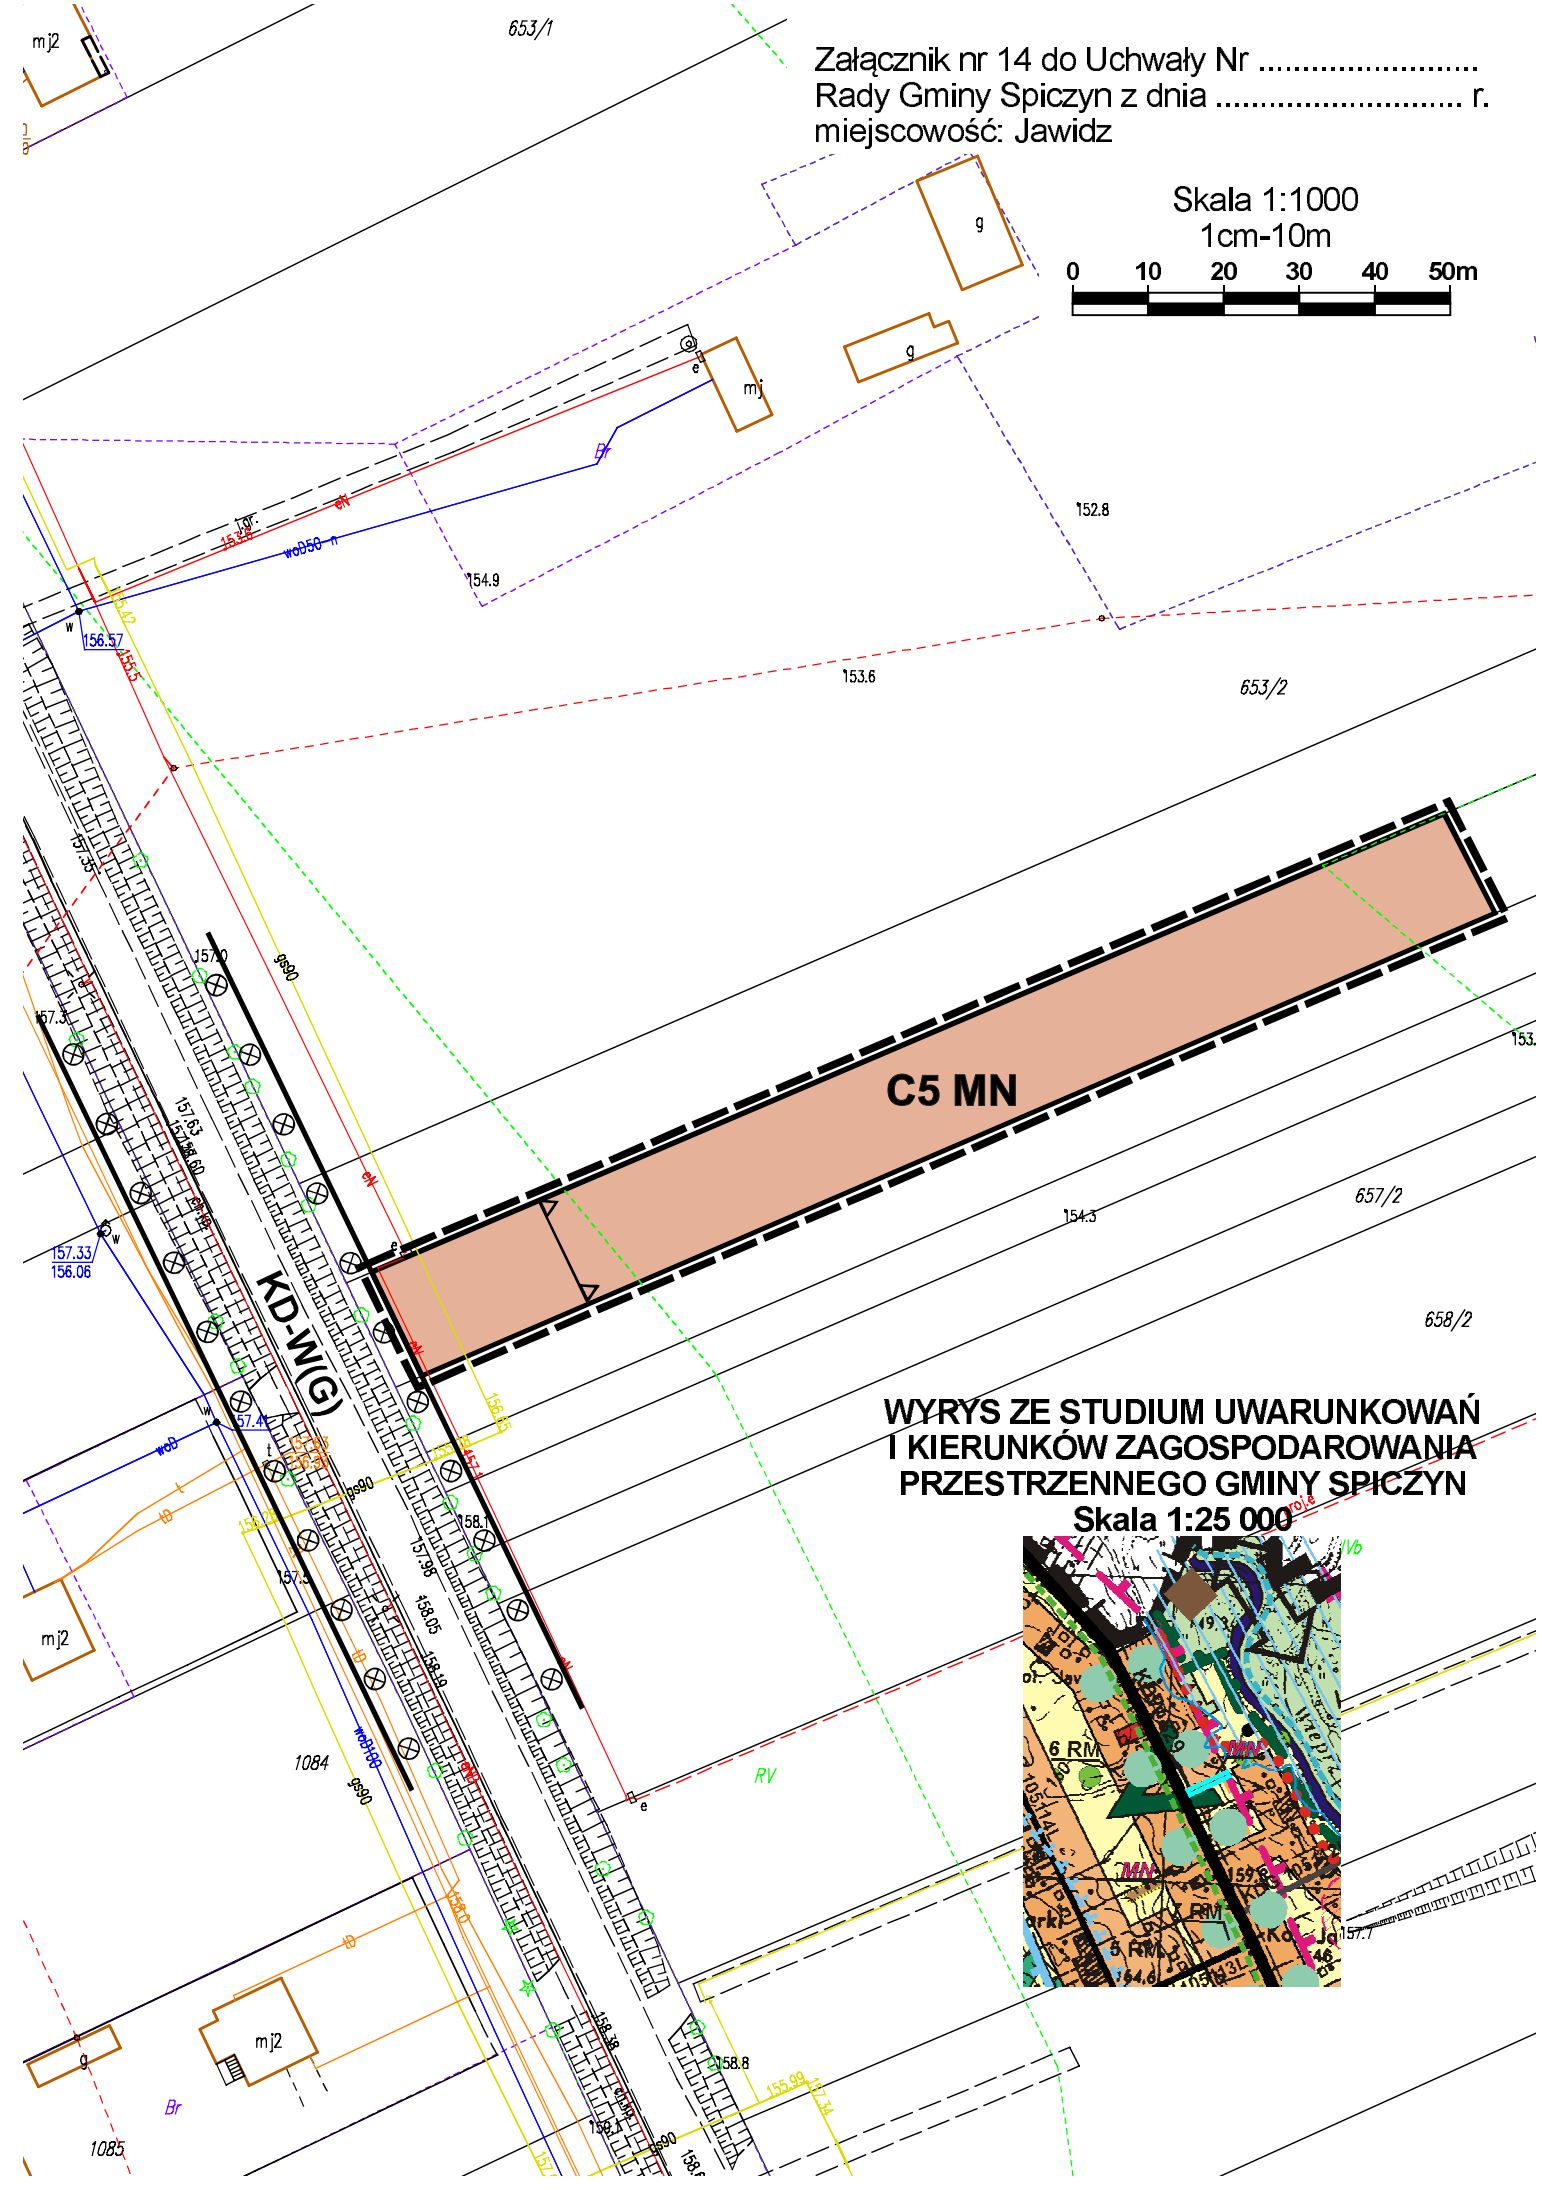


mj2

653/1

Załącznik nr 14 do Uchwały Nr
 Rady Gminy Spiczyn z dnia r.
 miejscowość: Jawidz

Skala 1:1000
 1cm-10m

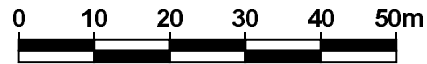

**WYRYS ZE STUDIUM UWARUNKOWAŃ
 I KIERUNKÓW ZAGOSPODAROWANIA
 PRZESTRZENNEGO GMINY SPICZYN
 Skala 1:25 000**

