


Załącznik nr 3 do Uchwały Nr
Rady Gminy Spiczyn z dnia r.
miejsowość: Charleź

Skala 1:1000
1cm-10m

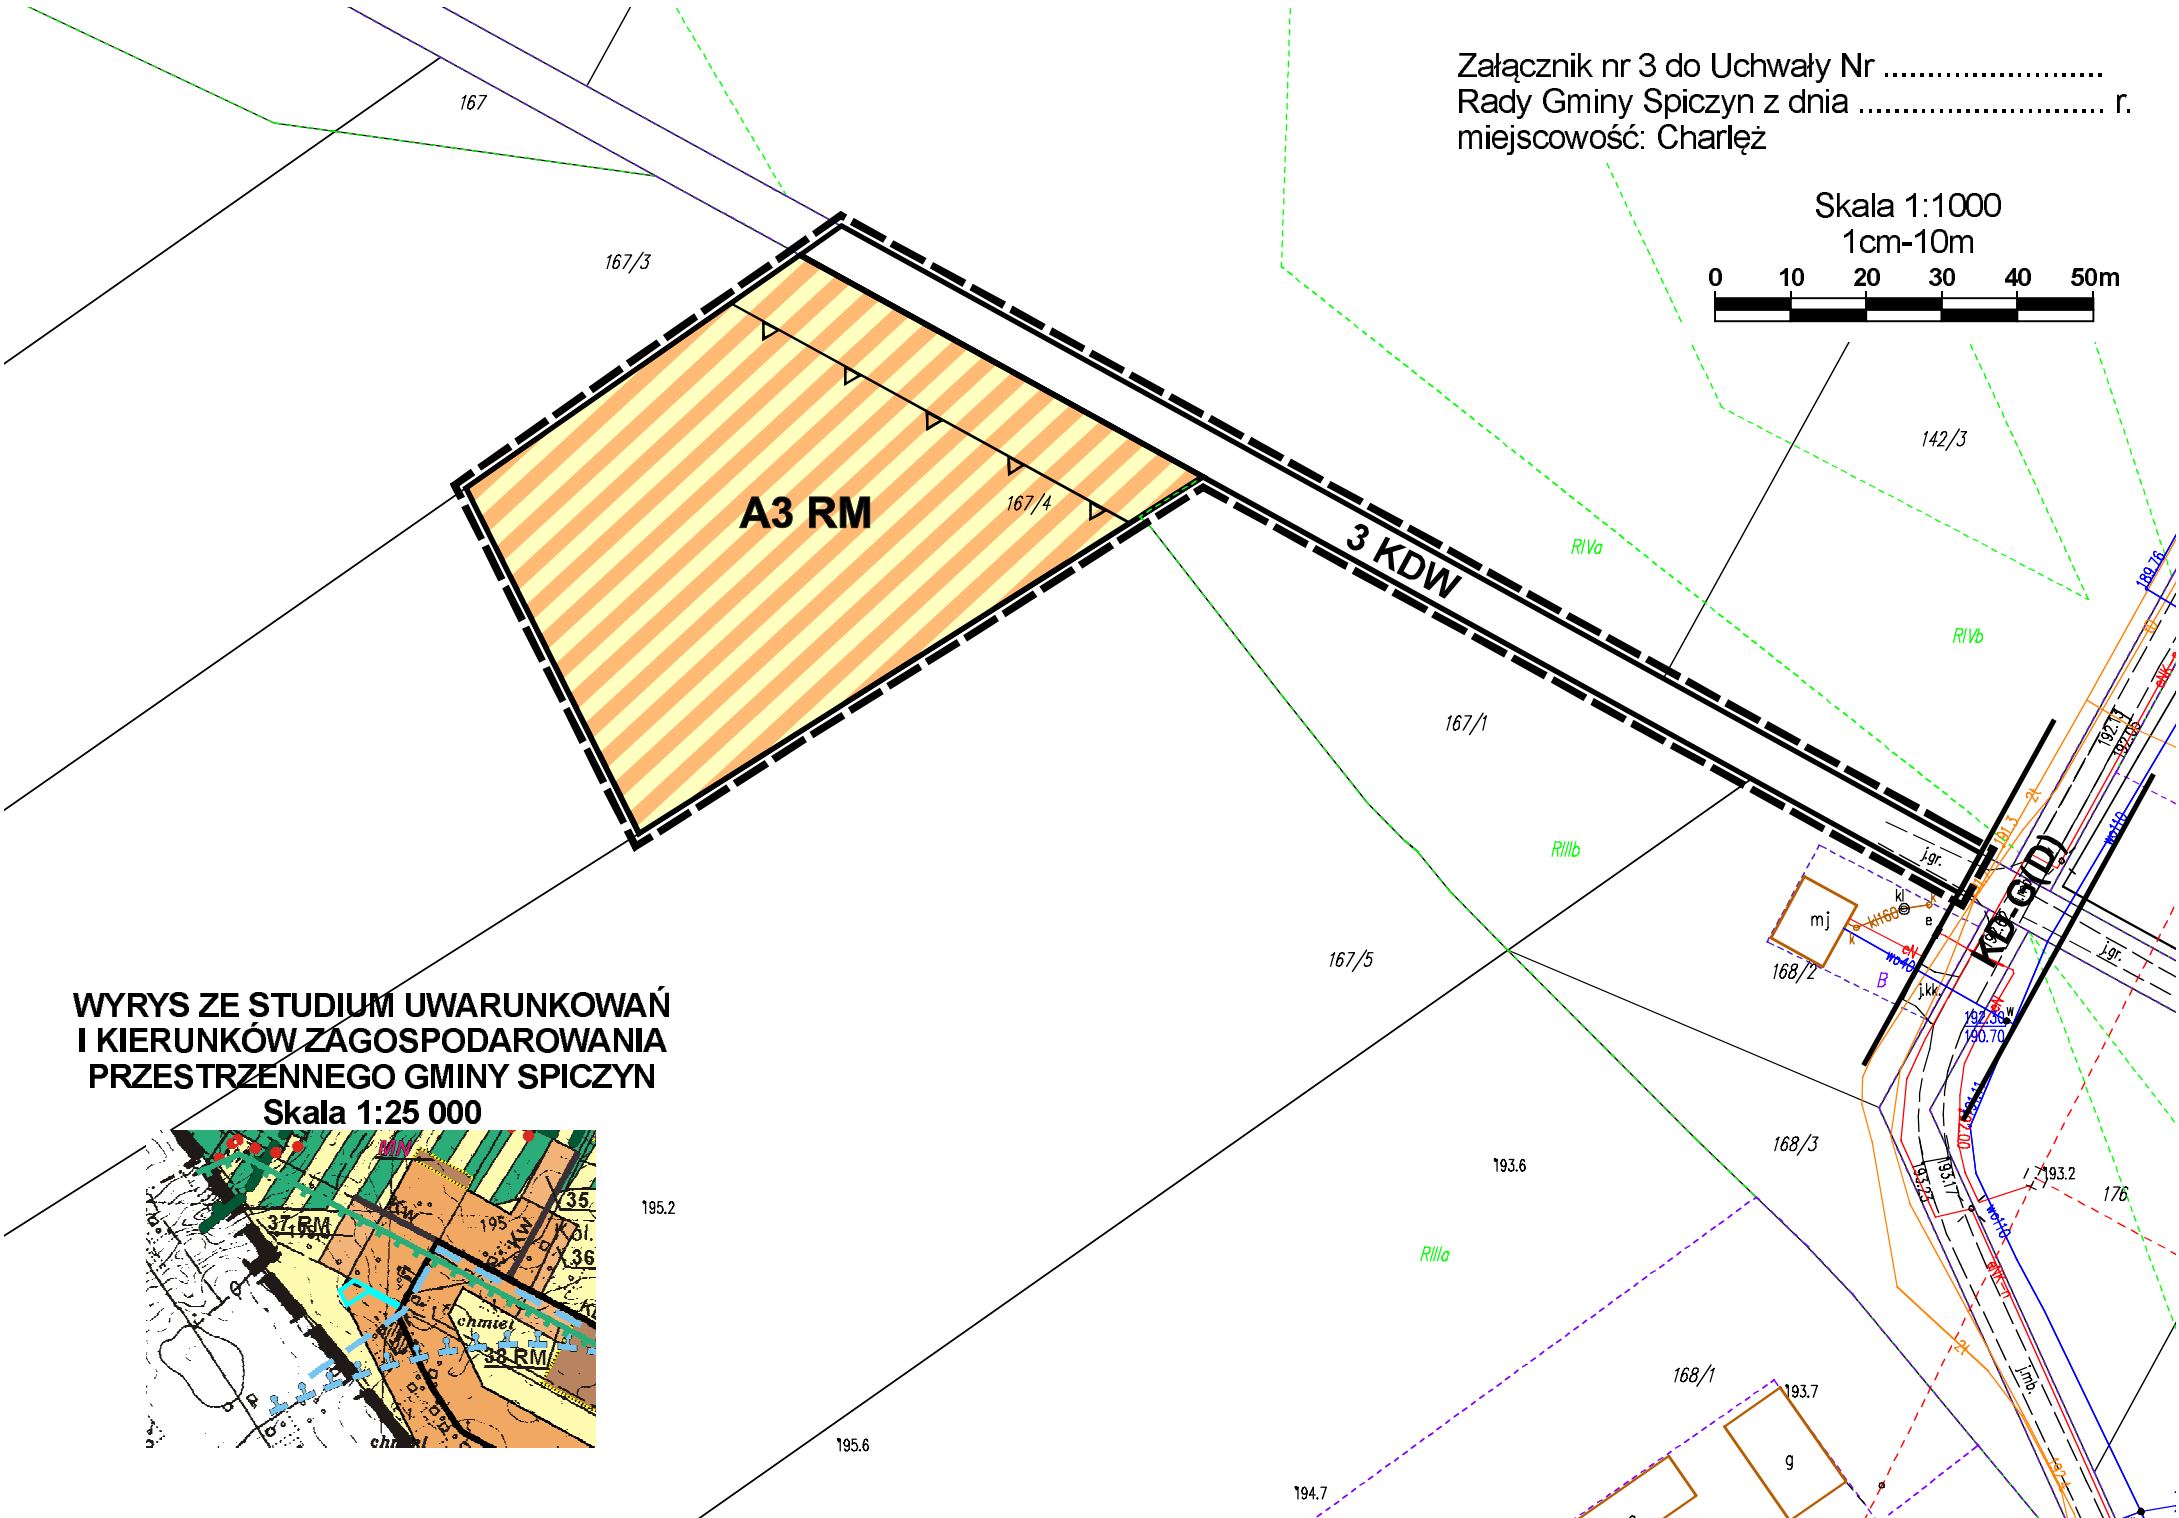

**WYRYS ZE STUDIUM UWARUNKWAŃ
I KIERUNKÓW ZAGOSPODAROWANIA
PRZESTRZENNEGO GMINY SPICZYN**
Skala 1:25 000

