
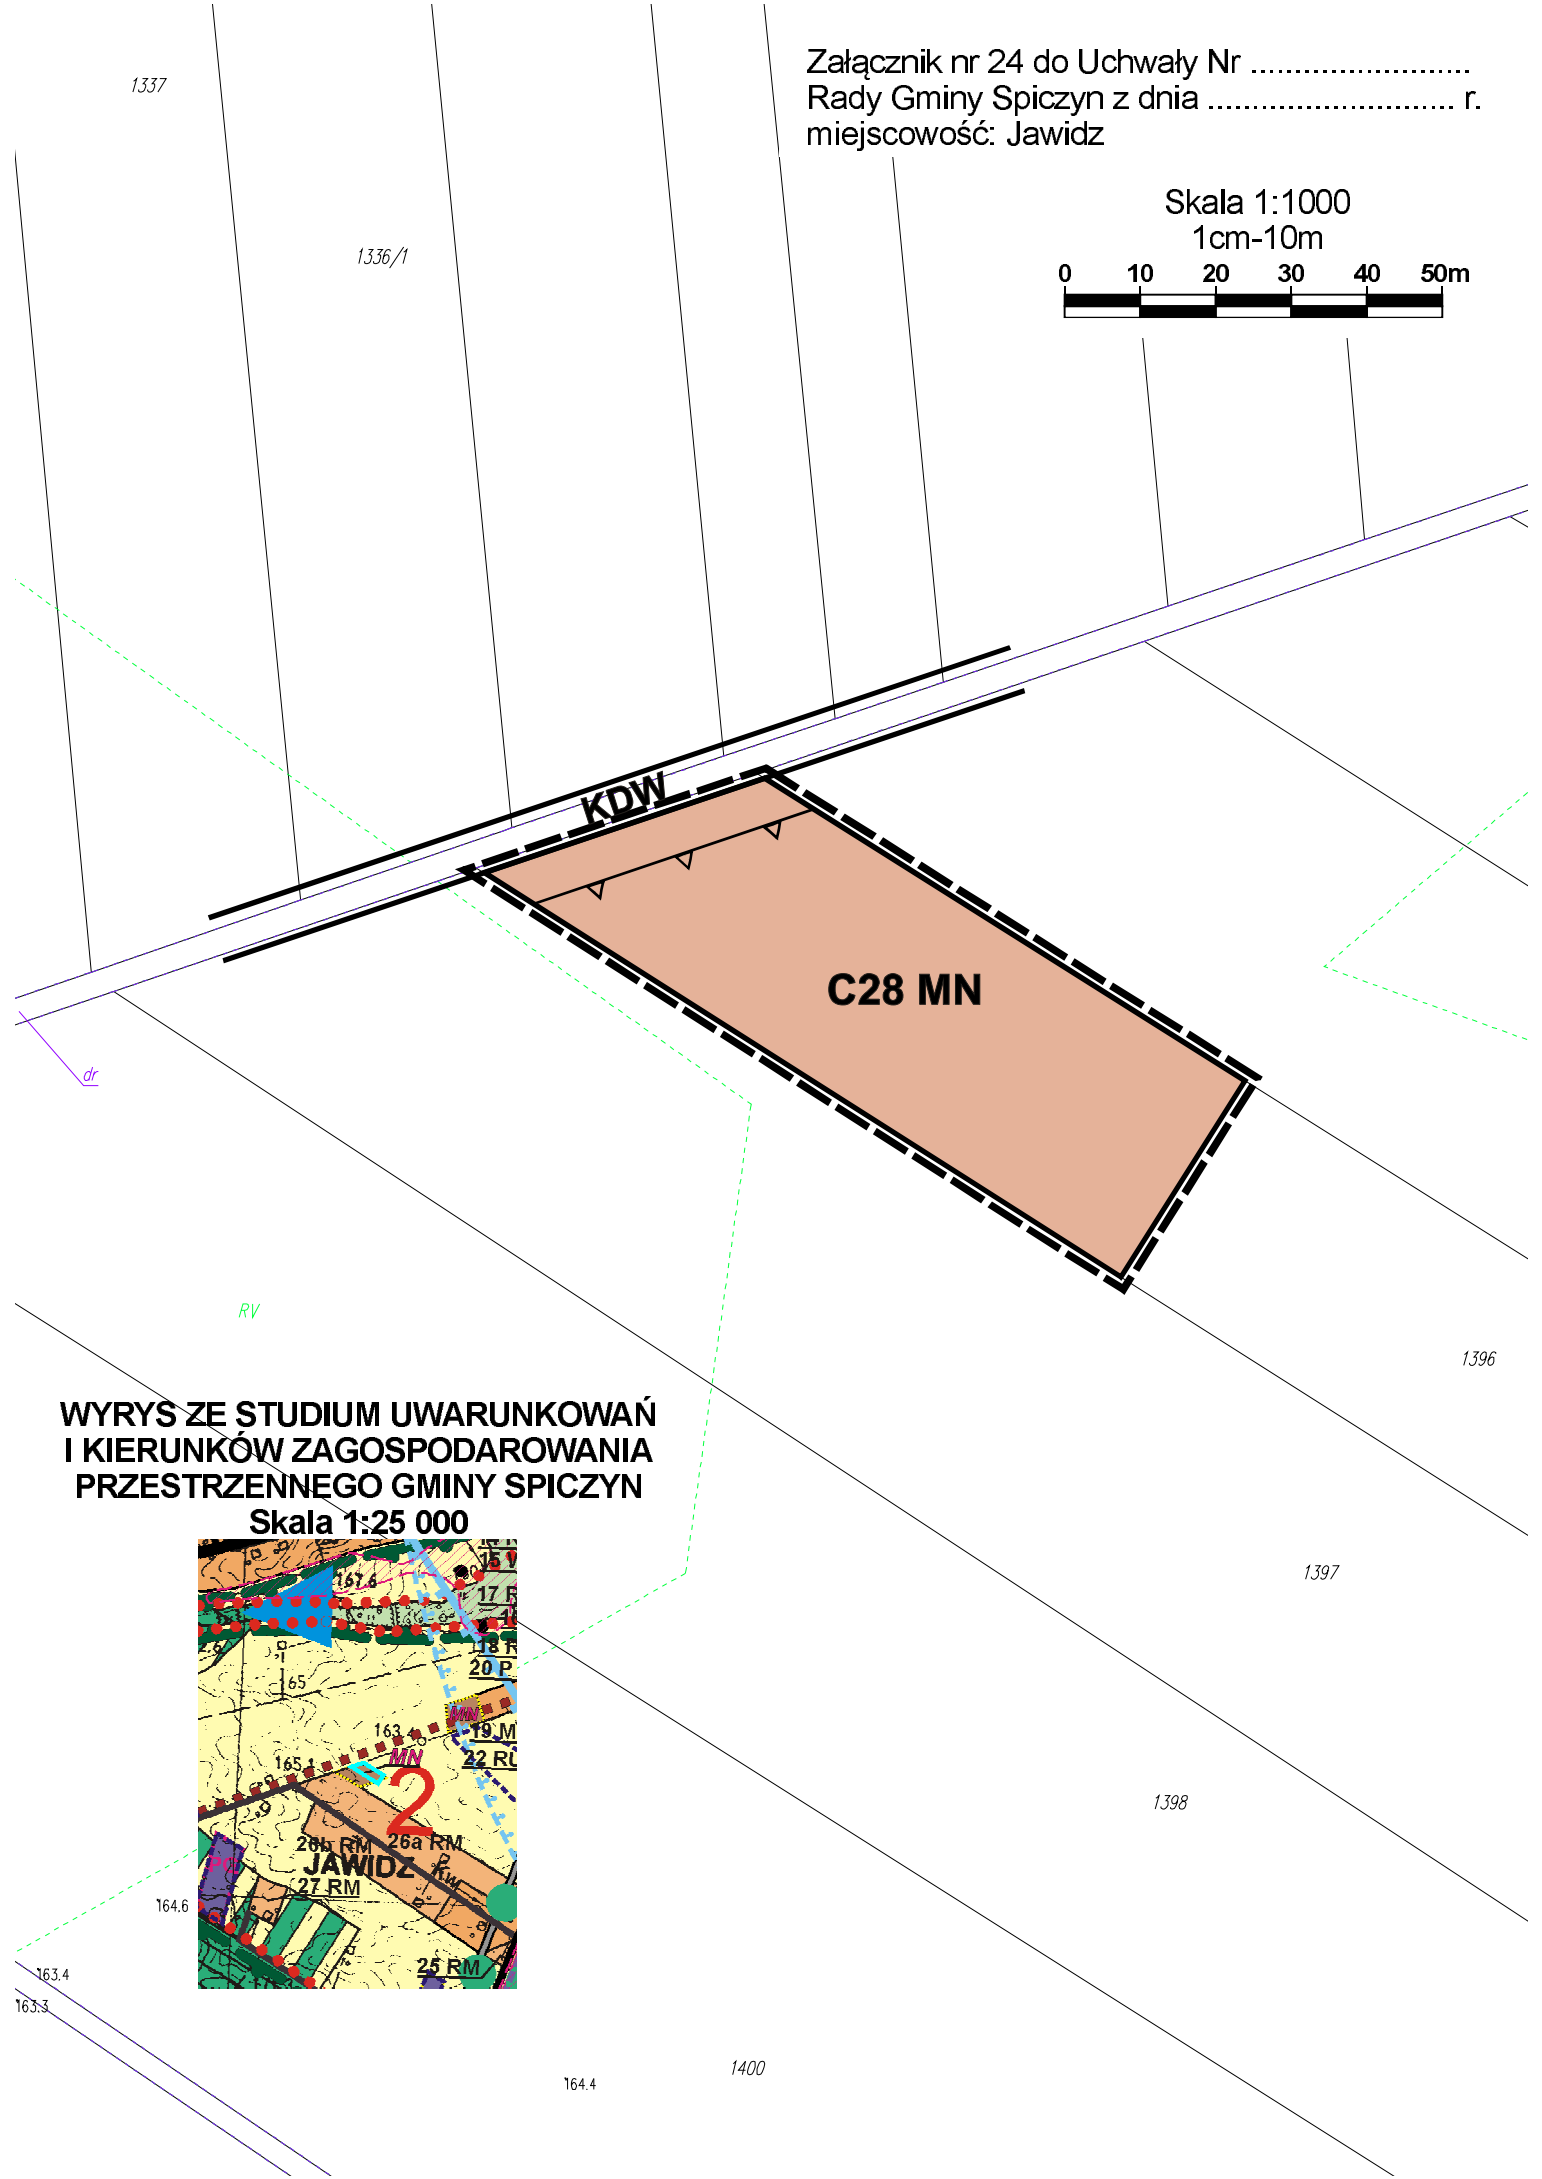


Załącznik nr 24 do Uchwały Nr .....  
Rady Gminy Spiczyn z dnia ..... r.  
miejscowość: Jawidz

Skala 1:1000  
1cm-10m

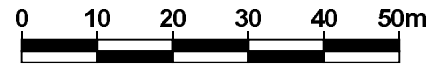

**WYRYS ZE STUDIUM UWARUNKOWAŃ  
I KIERUNKÓW ZAGOSPODAROWANIA  
PRZESTRZENNEGO GMINY SPICZYN**

Skala 1:25 000

