
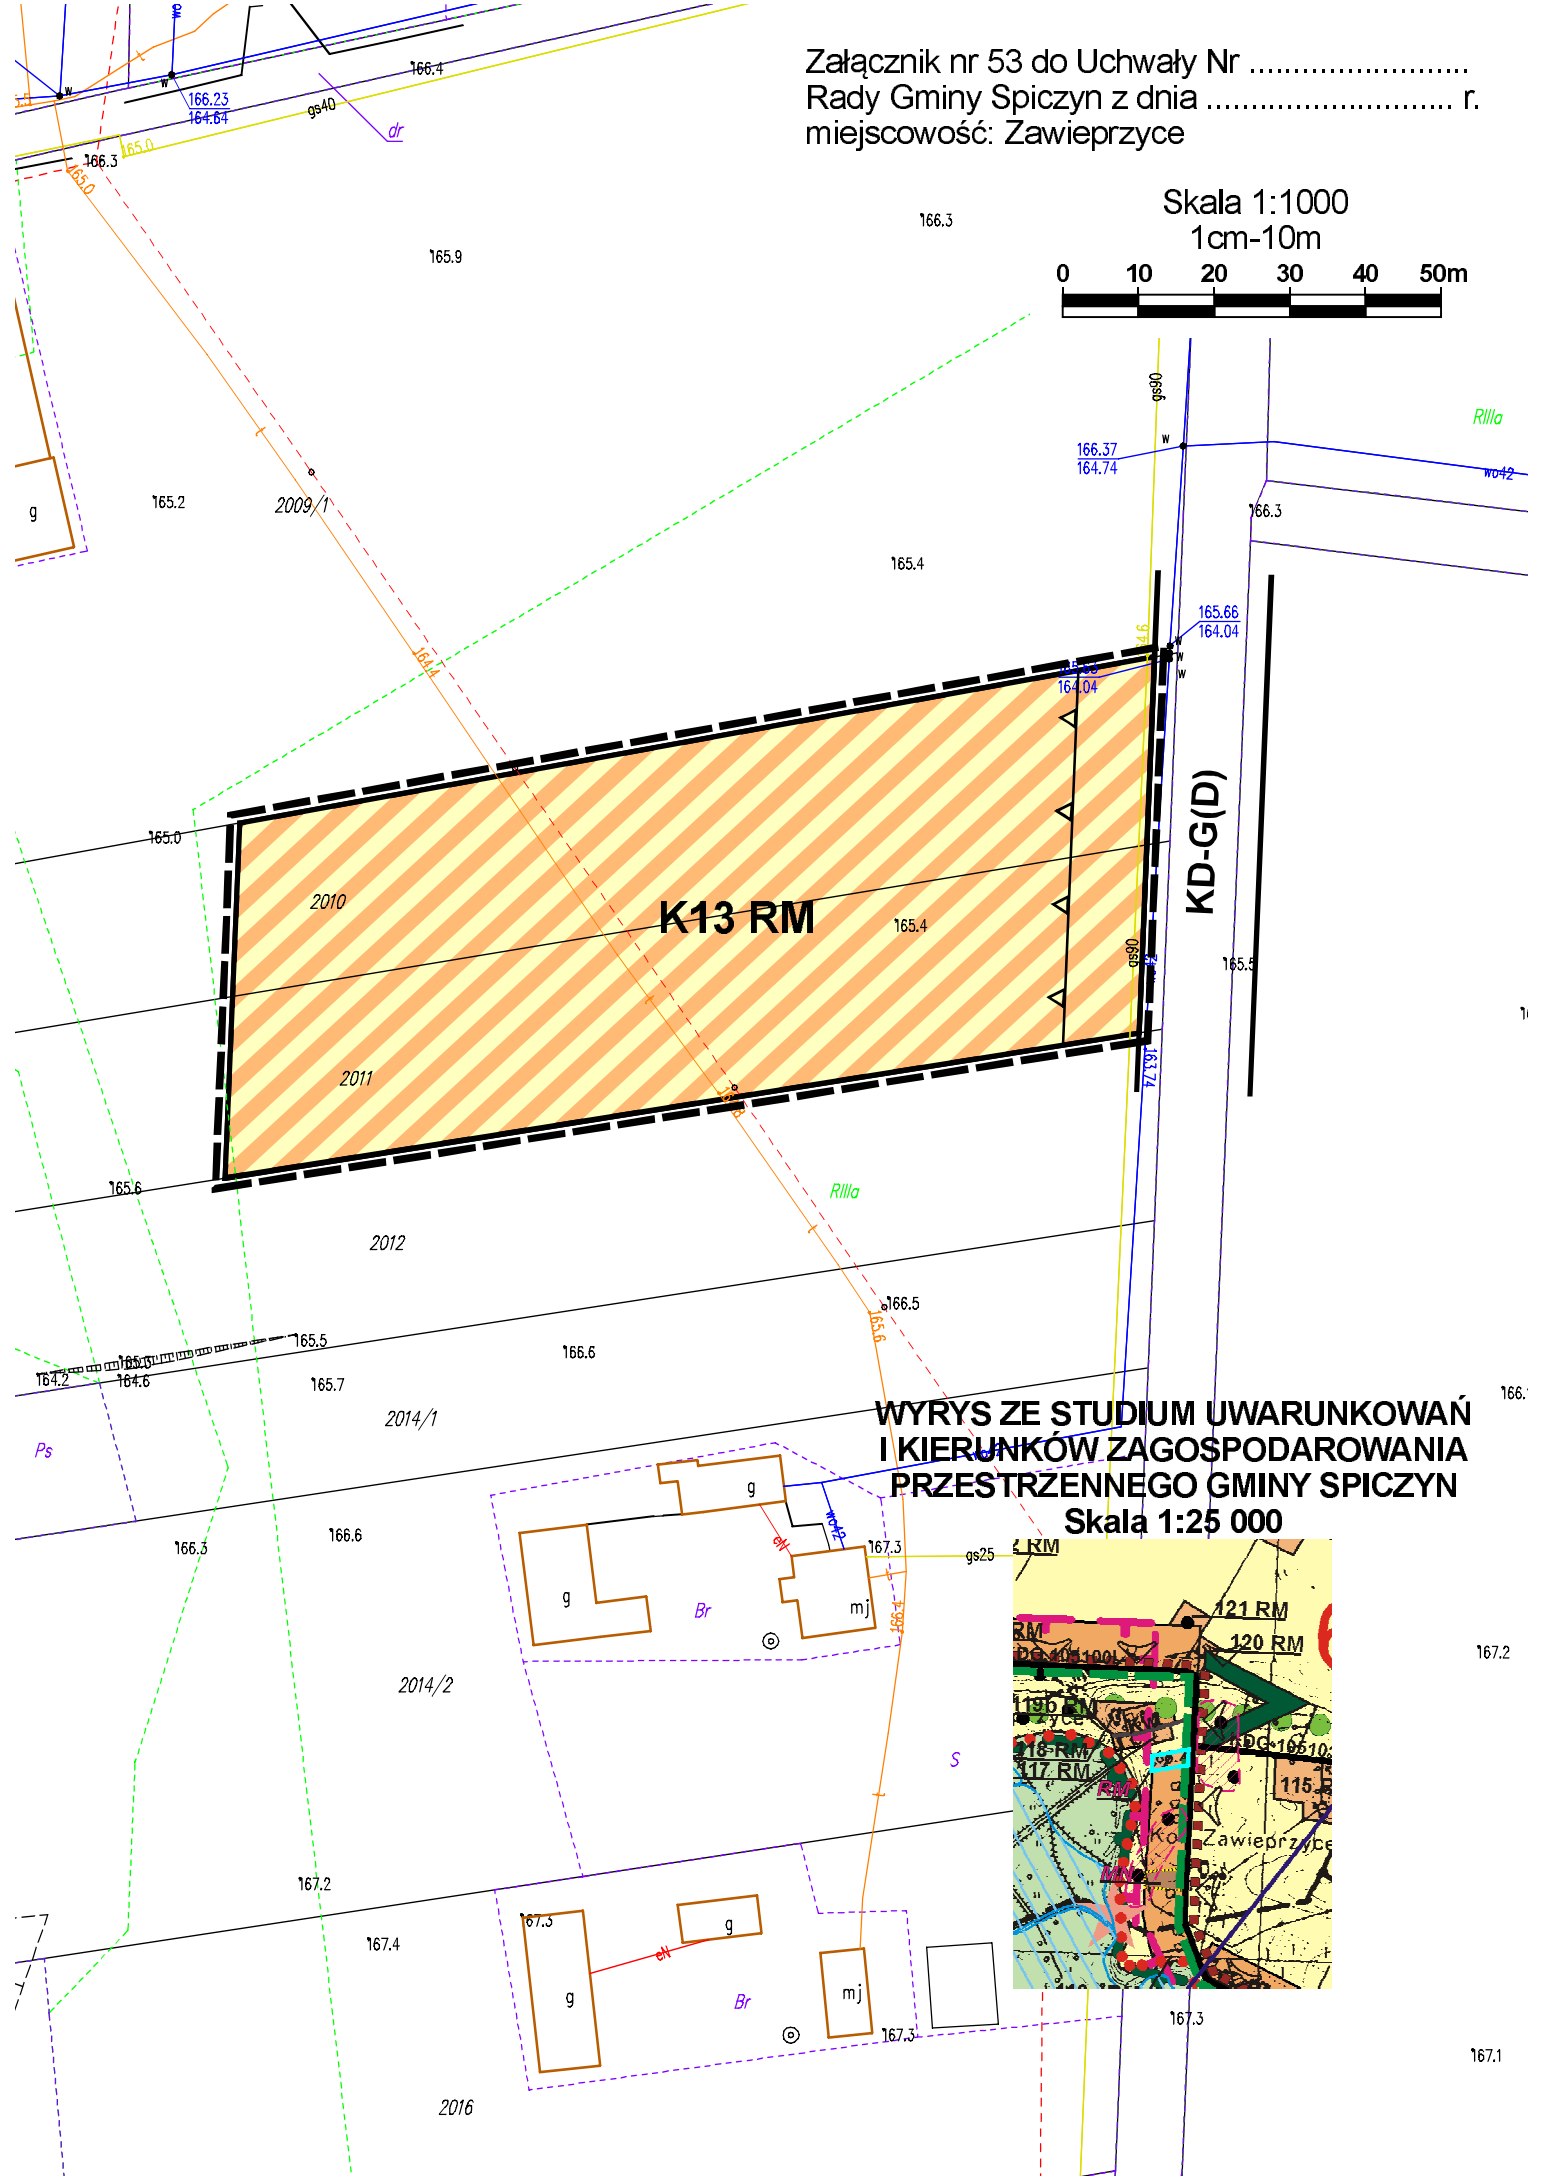


Załącznik nr 53 do Uchwały Nr .....  
Rady Gminy Spiczyn z dnia ..... r.  
miejscowość: Zawieprzyce

Skala 1:1000

1cm-10m

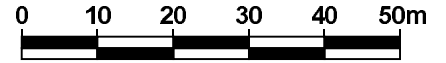

**WYRYS ZE STUDIUM UWARUNKWAŃ  
I KIERUNKÓW ZAGOSPODAROWANIA  
PRZESTRZENNEGO GMINY SPICZYN**

Skala 1:25 000

