
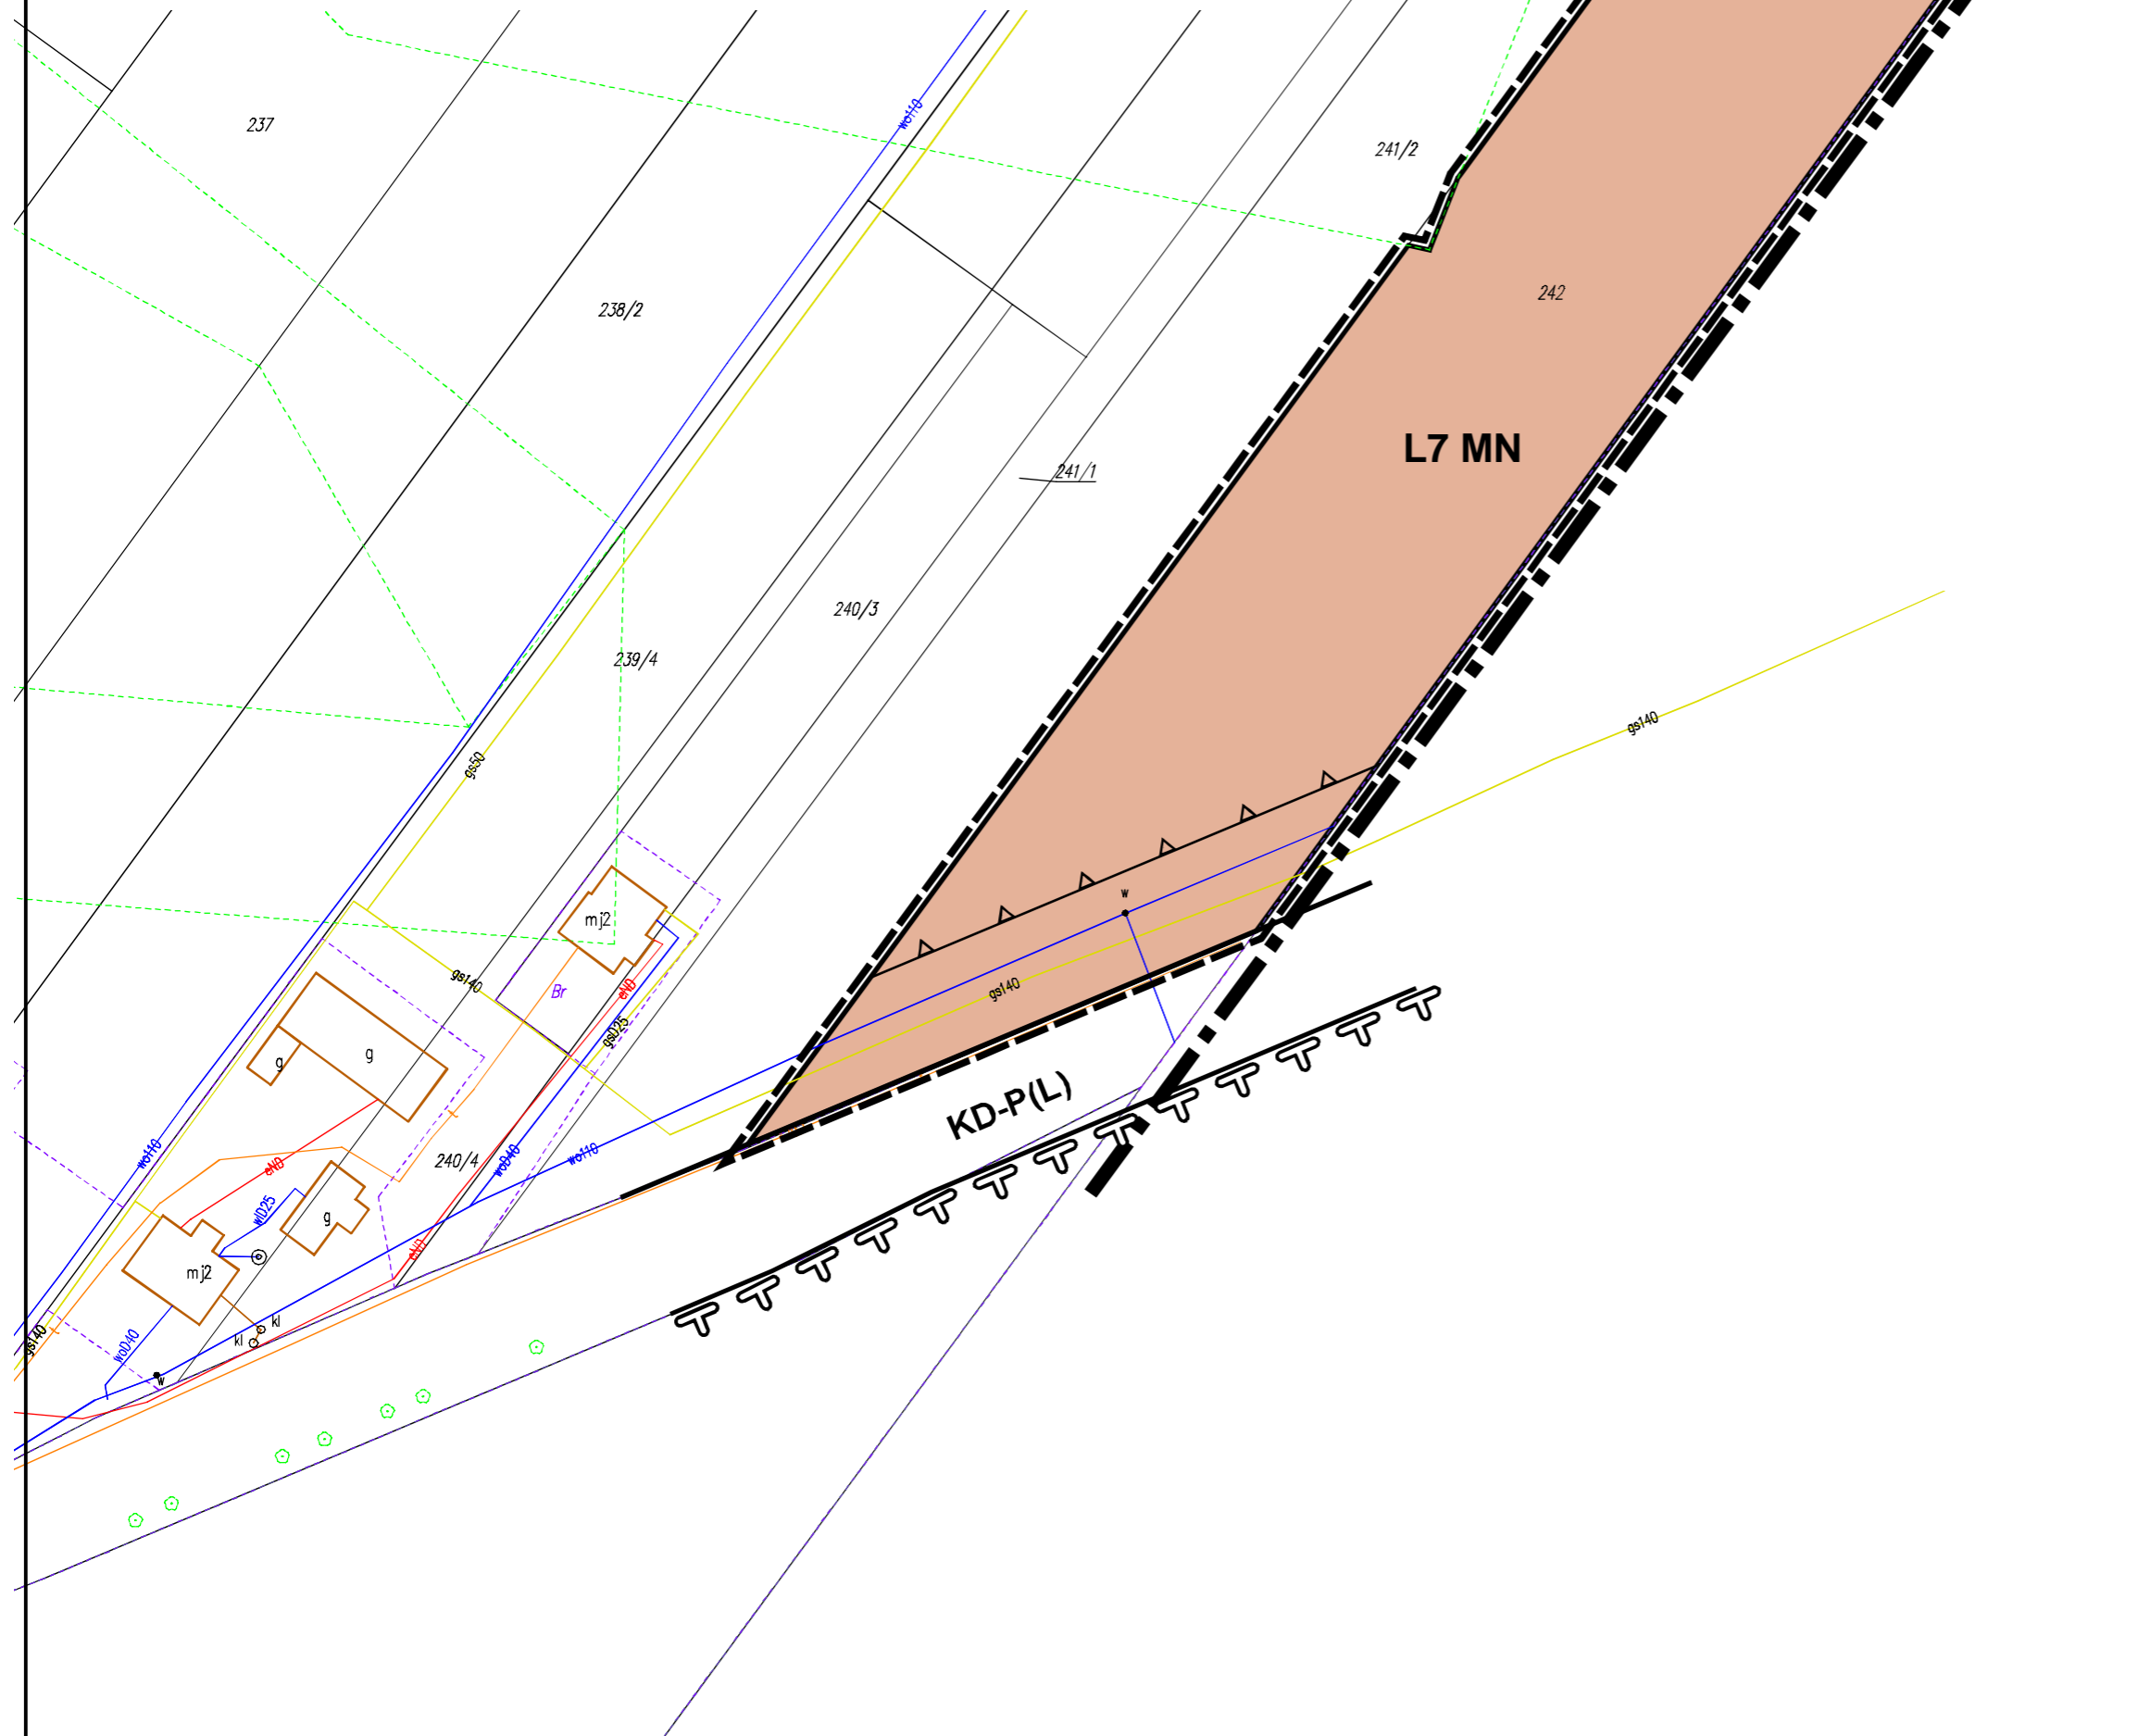


**PROGNOZA ODDZIAŁYWANIA NA ŚRODOWISKO  
USTALEŃ ZMIANY MIEJSCOWEGO PLANU  
ZAGOSPODAROWANIA PRZESTRZENNEGO  
GMINY SPICZYN**

Załącznik nr 55  
miejscowość: Ziółków

Skala 1:1000  
1cm-10m

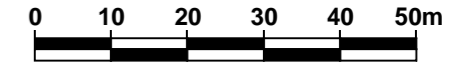

**WYRYS ZE STUDIUM UWARUNKOWAŃ  
I KIERUNKÓW ZAGOSPODAROWANIA  
PRZESTRZENNEGO GMINY SPICZYN  
Skala 1:25 000**

