
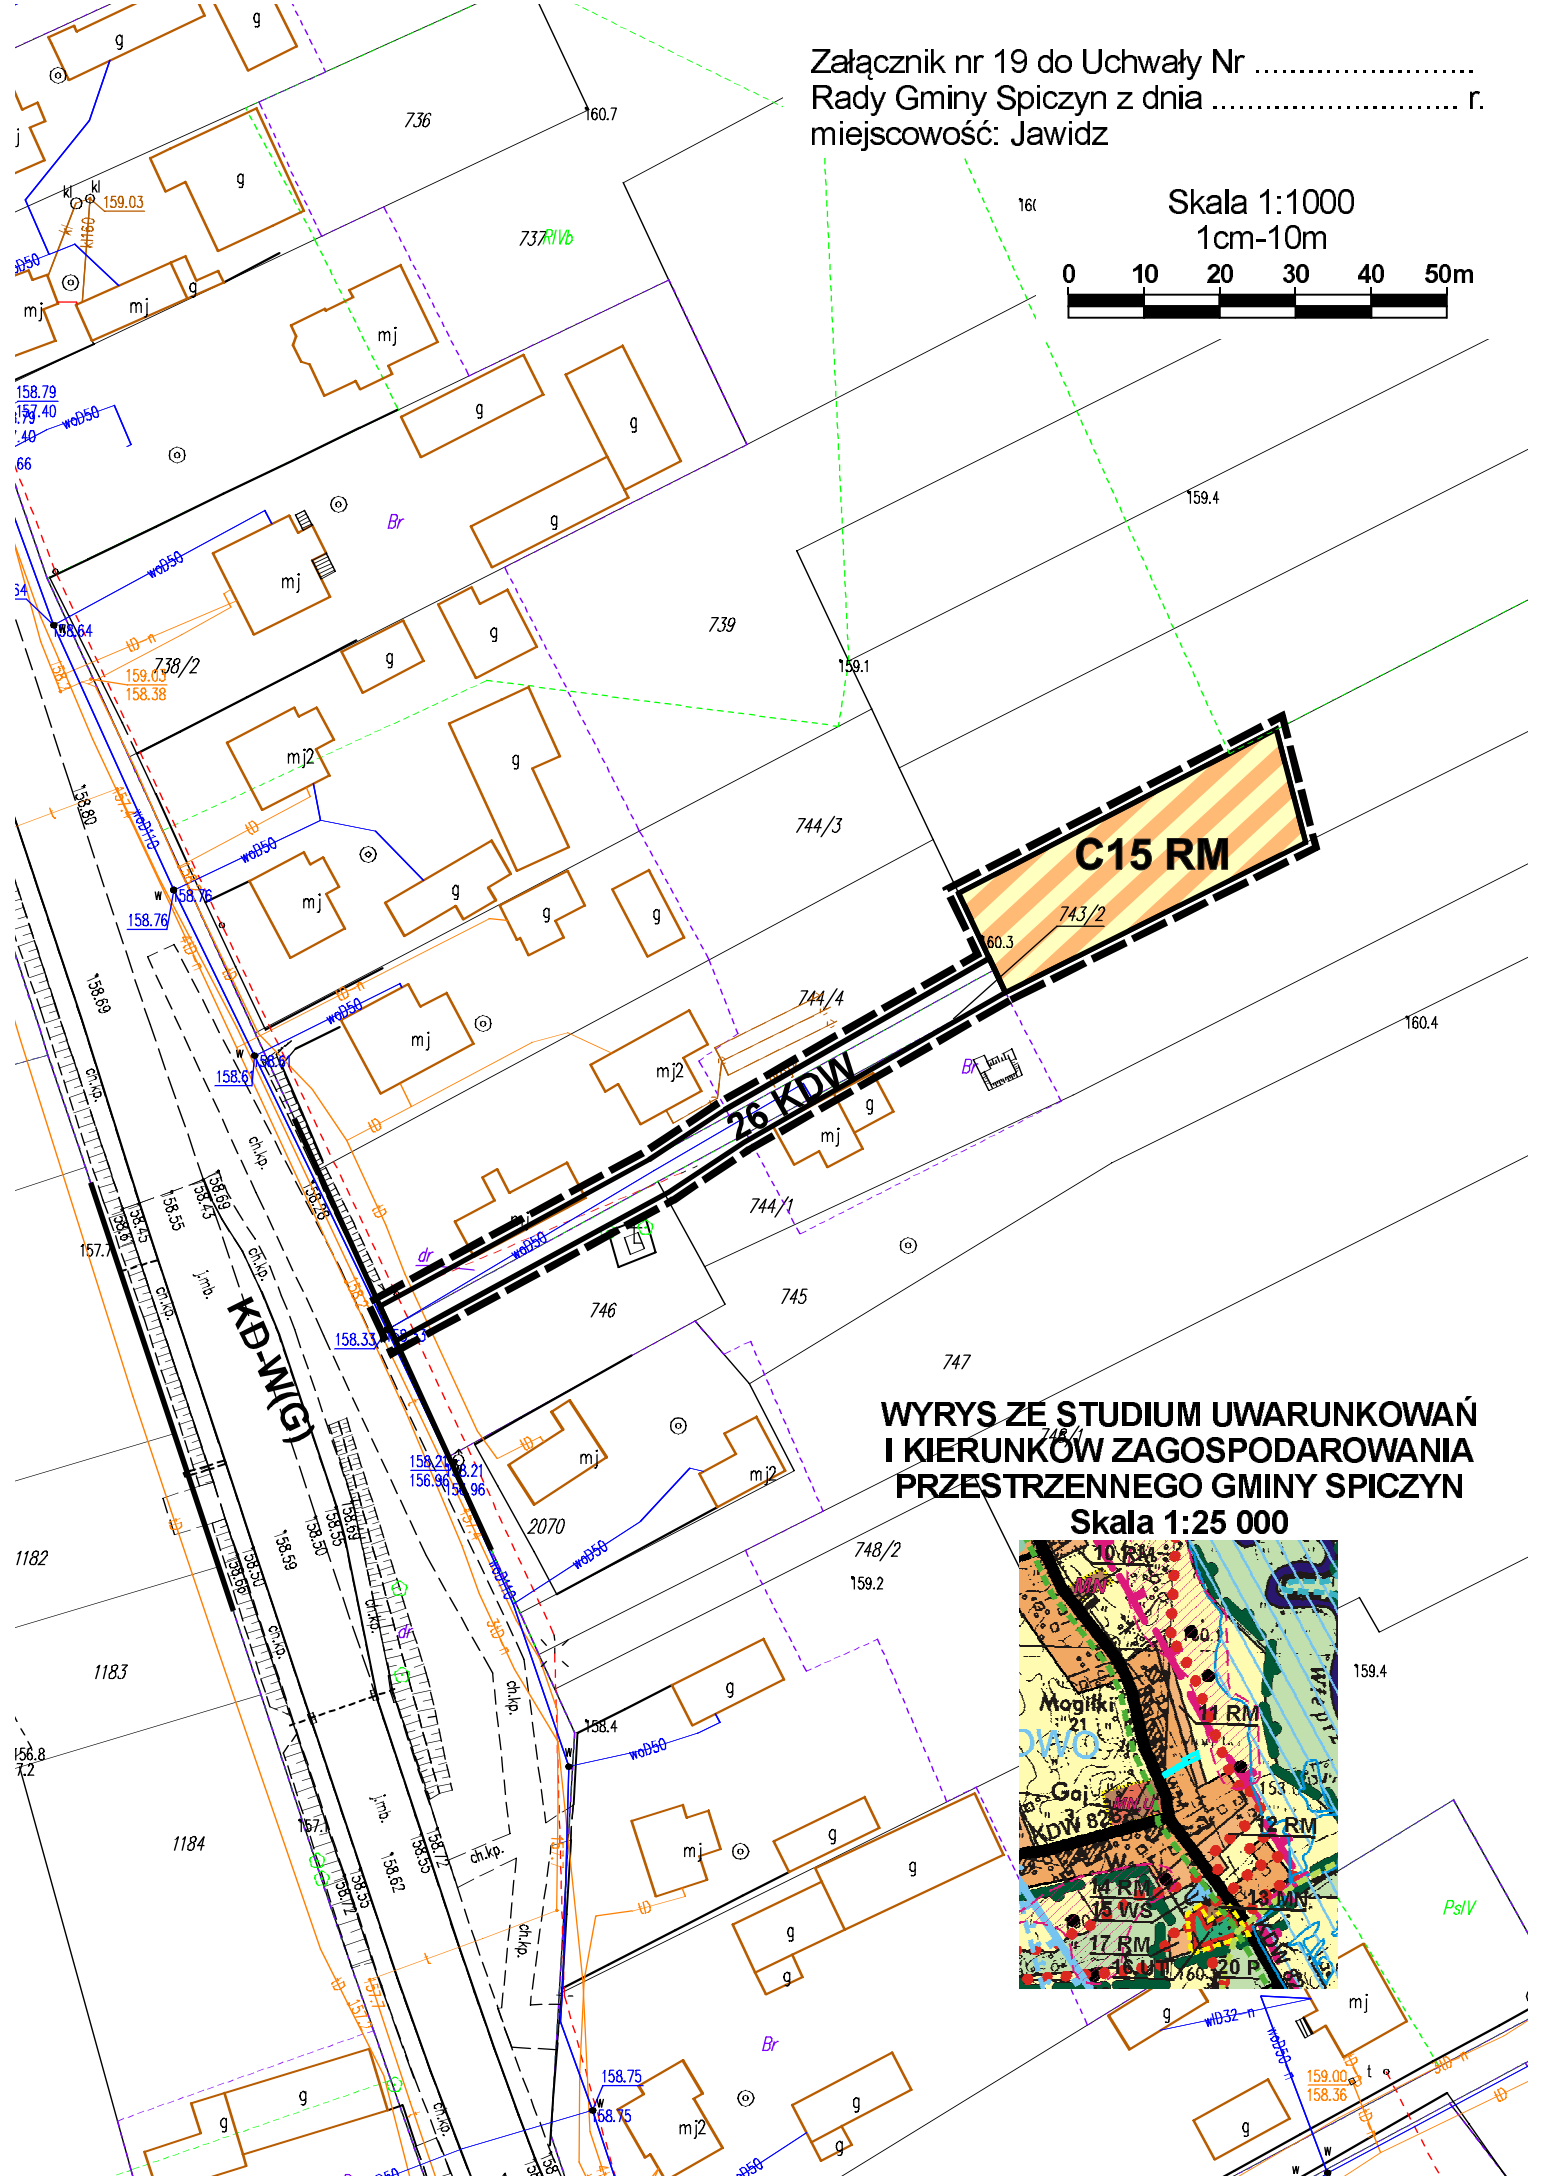


Załącznik nr 19 do Uchwały Nr
Rady Gminy Spiczyn z dnia r.
miejscowość: Jawidz

Skala 1:1000

1cm=10m

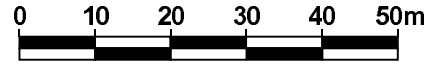

**WYRYS ZE STUDIUM UWARUNKWAŃ
I KIERUNKÓW ZAGOSPODAROWANIA
PRZESTRZENNEGO GMINY SPICZYN**

Skala 1:25 000

