

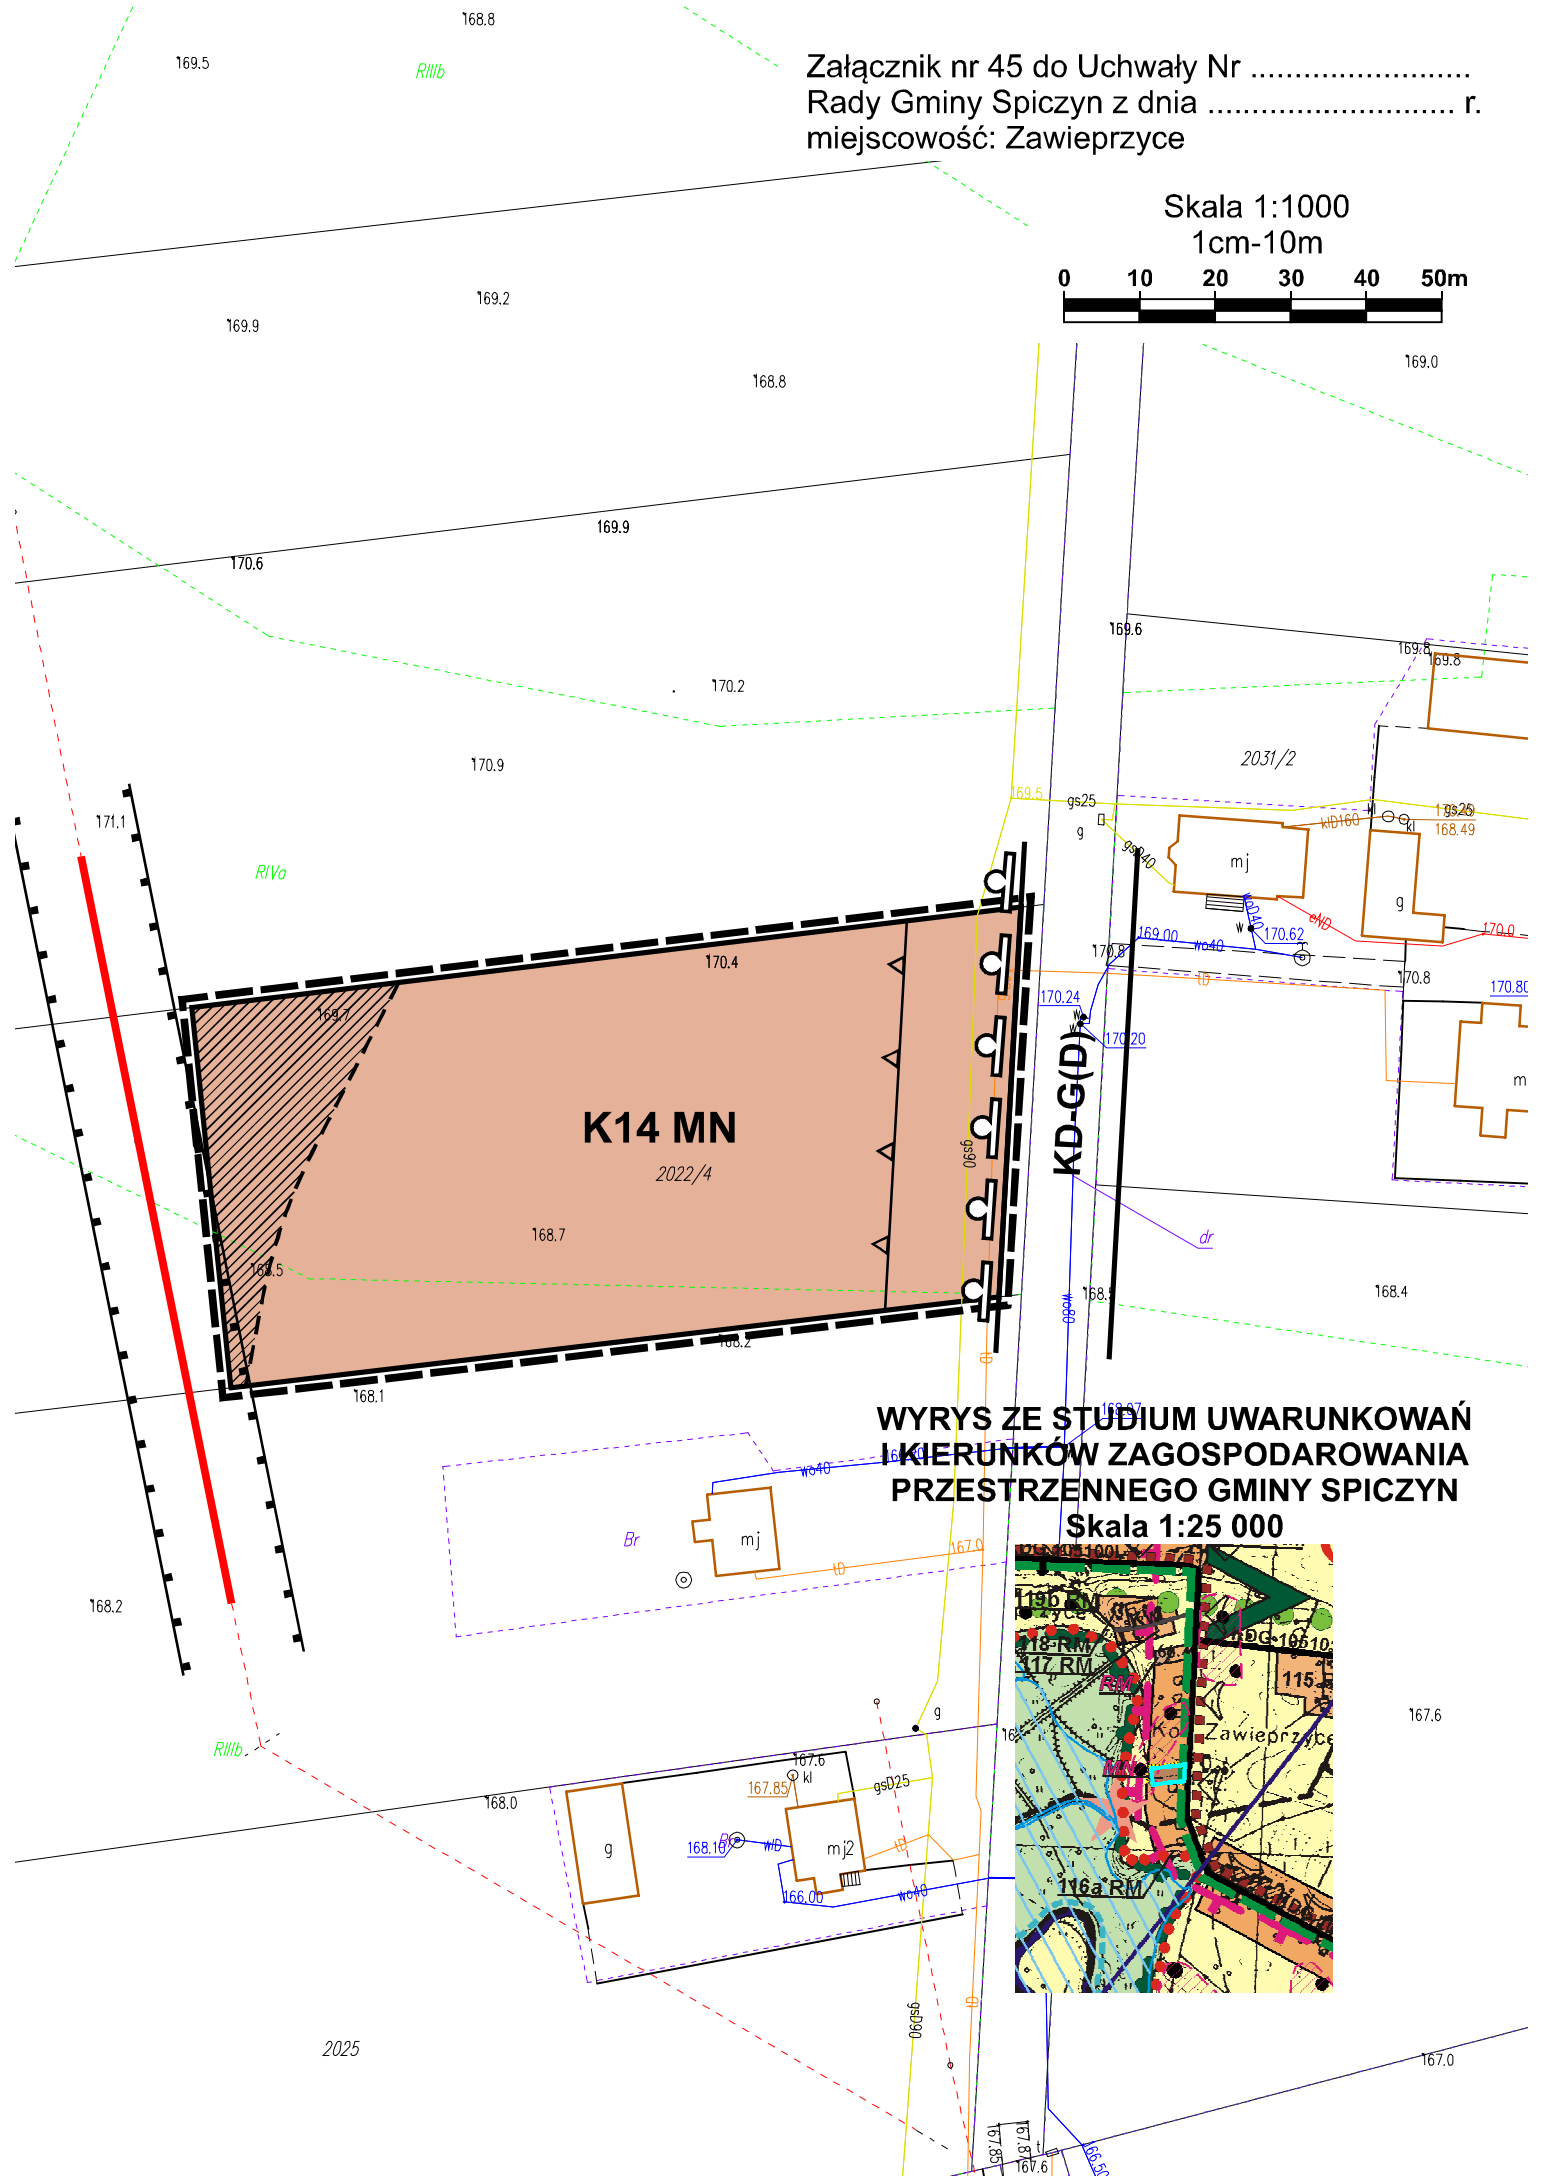


Załącznik nr 45 do Uchwały Nr
Rady Gminy Spiczyn z dnia r.
miejscowość: Zawieprzycze

Skala 1:1000
1cm-10m

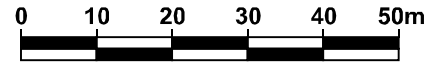

**WYRYS ZE STUDIUM UWARUNKWAŃ
KIERUNKÓW ZAGOSPODAROWANIA
PRZESTRZENNEGO GMINY SPICZYN
Skala 1:25 000**

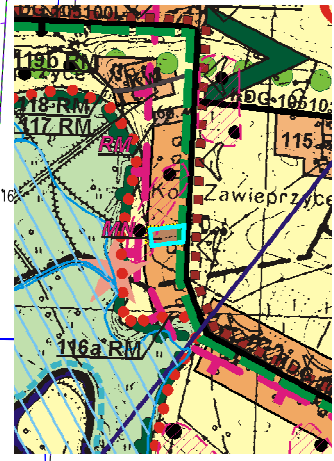

2025