


Załącznik nr 37 do Uchwały Nr
Rady Gminy Spiczyn z dnia r.
miejscowość: Spiczyn

Skala 1:1000
1cm-10m

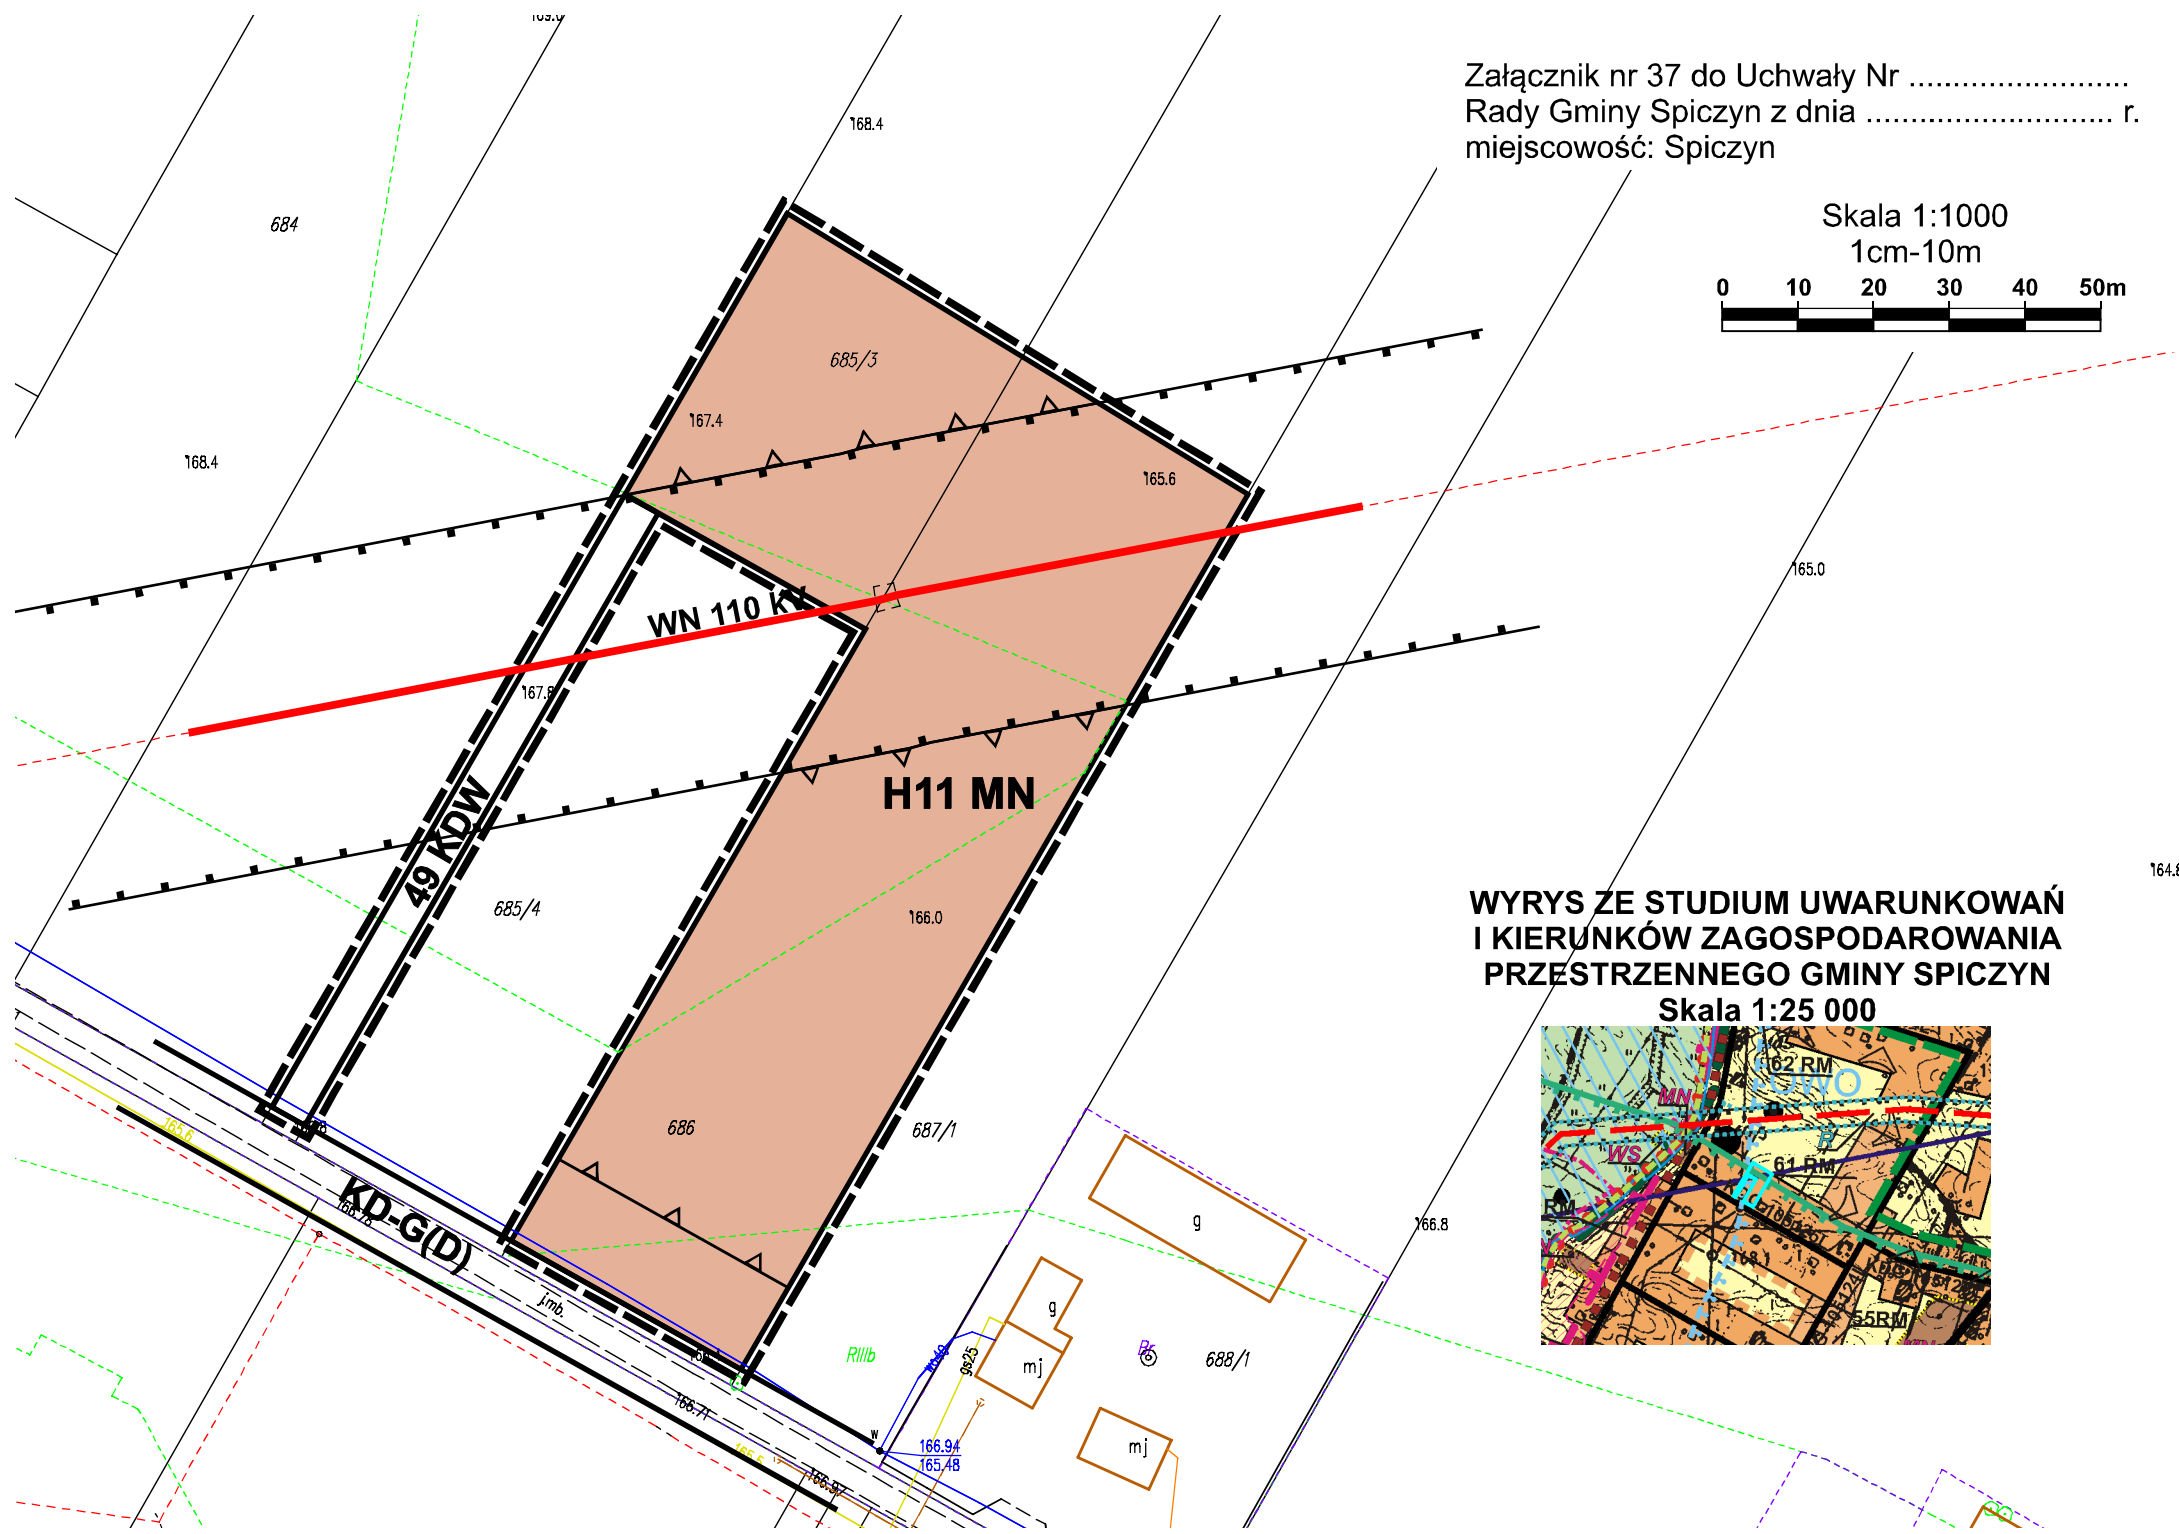

**WYRYS ZE STUDIUM UWARUNKWAŃ
I KIERUNKÓW ZAGOSPODAROWANIA
PRZESTRZENNEGO GMINY SPICZYN**
Skala 1:25 000

