



Załącznik nr 3 do Uchwały Nr
Rady Gminy Spiczyn z dnia r.
miejscowość: Charleź

Skala 1:1000
1cm-10m

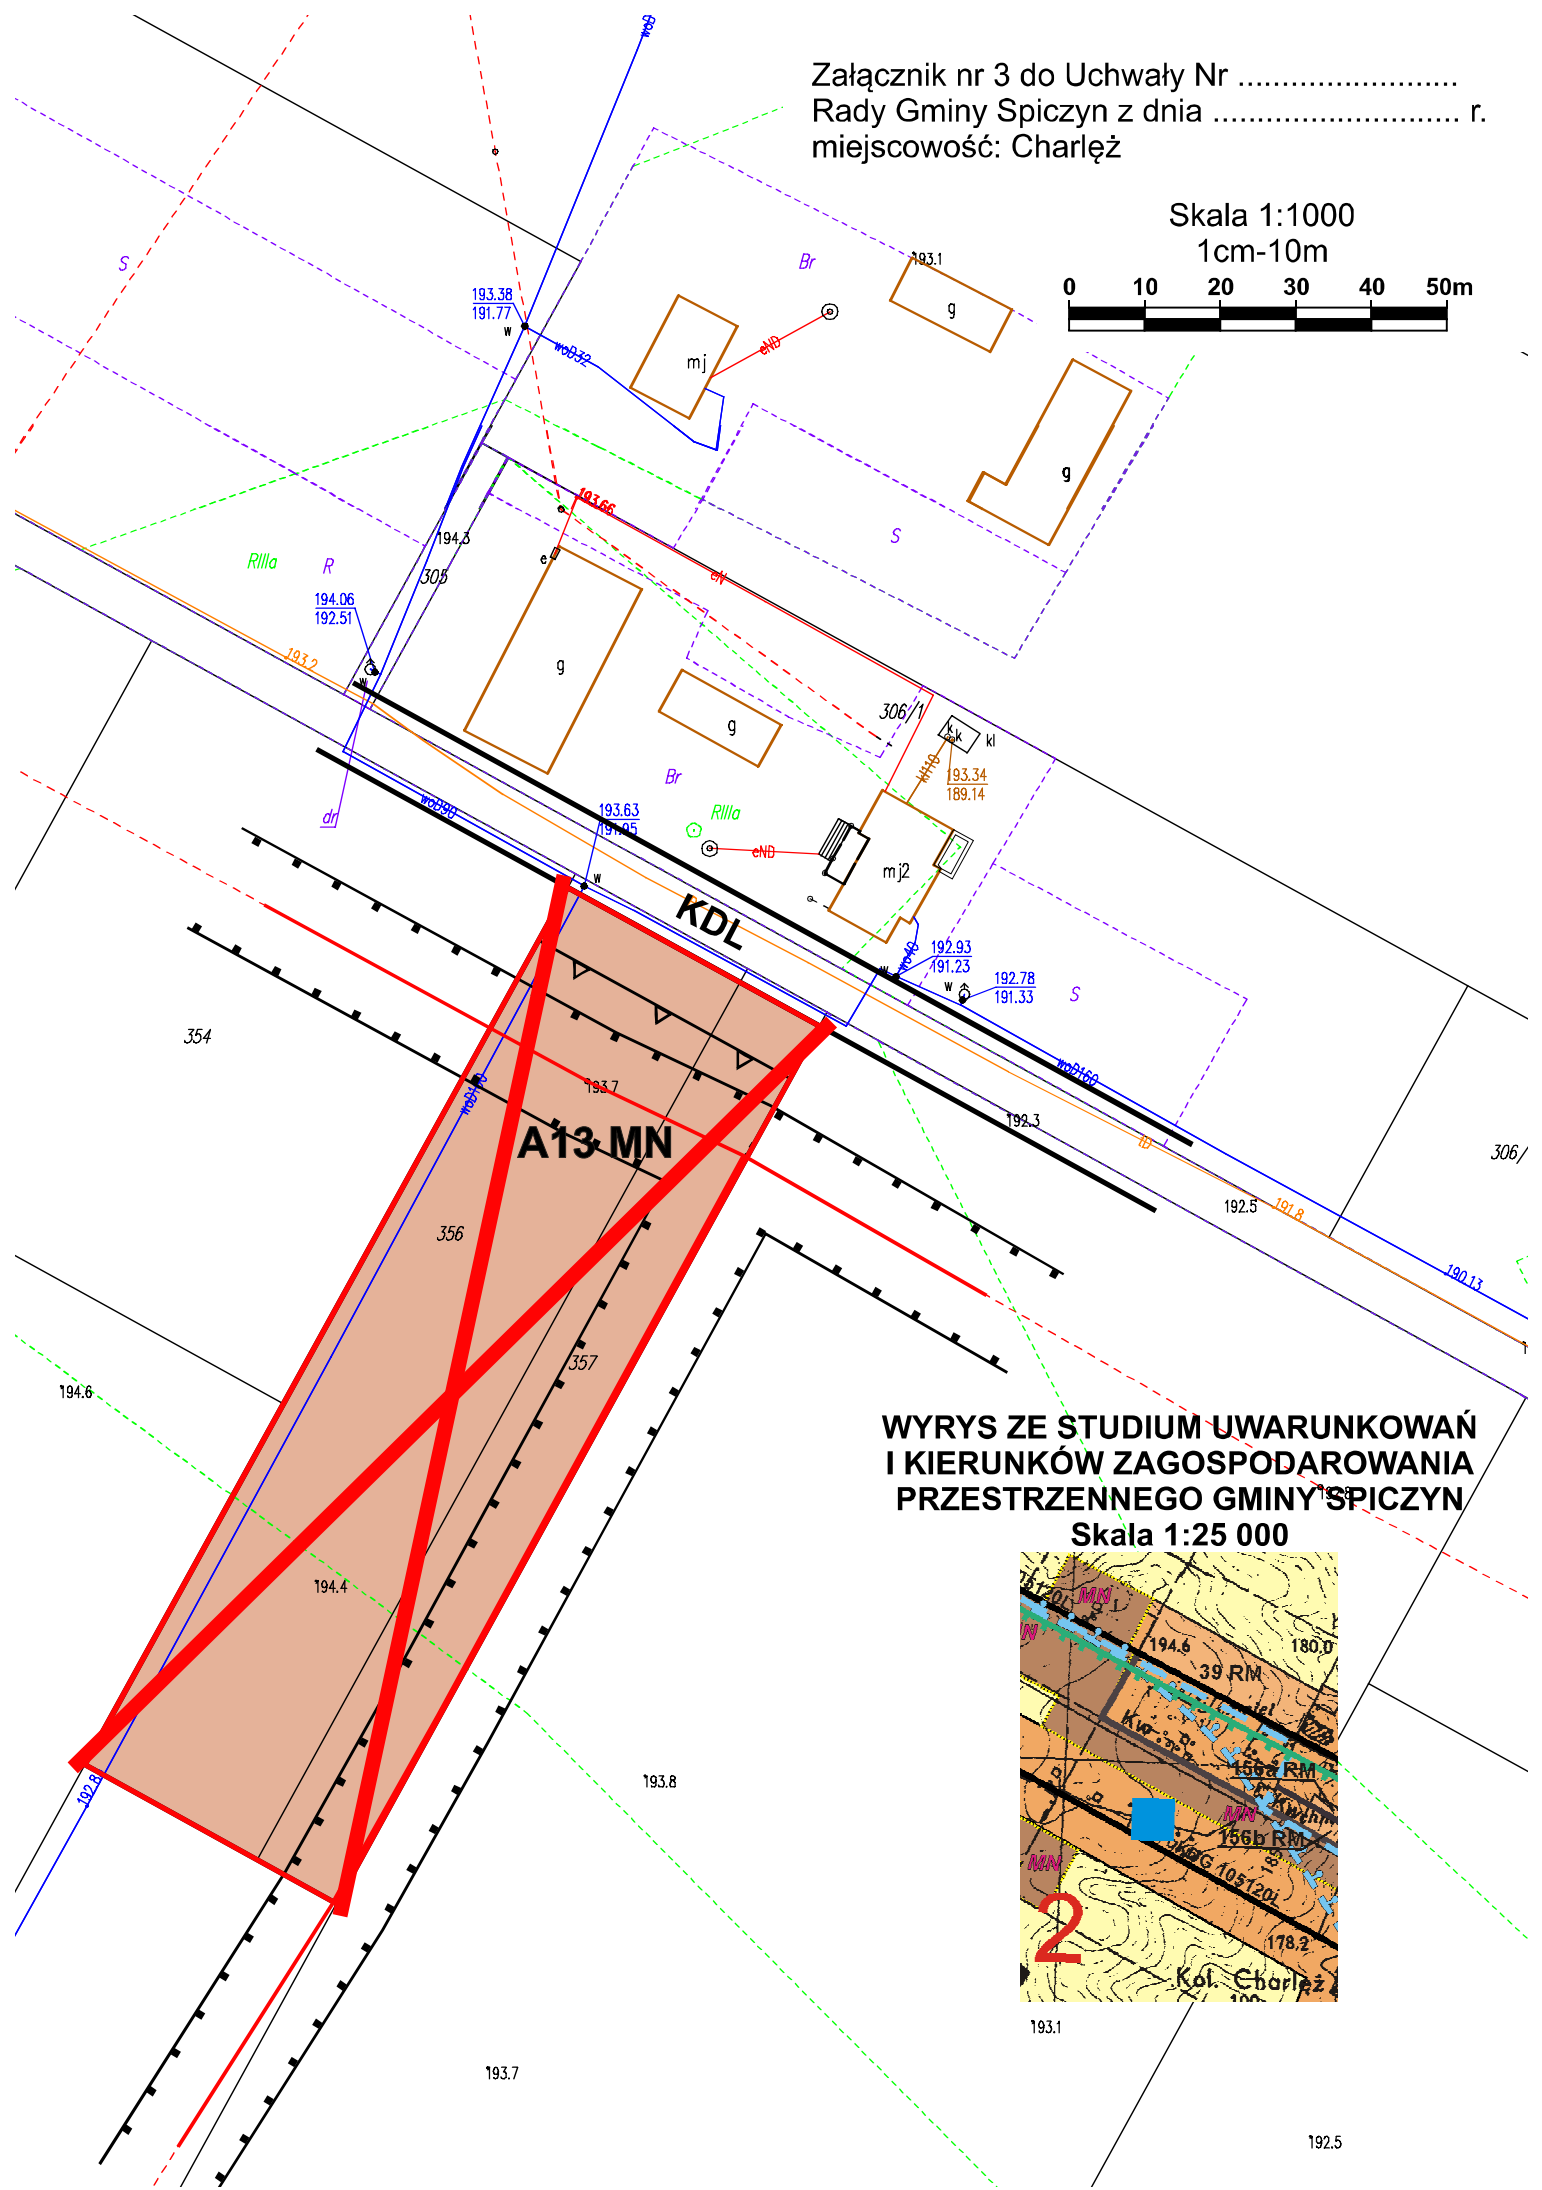

**WYRYS ZE STUDIUM UWARUNKOWAŃ
I KIERUNKÓW ZAGOSPODAROWANIA
PRZESTRZENNEGO GMINY SPICZYN**

Skala 1:25 000

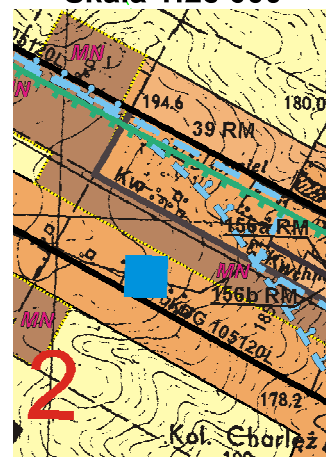

193.1

193.7

192.5