
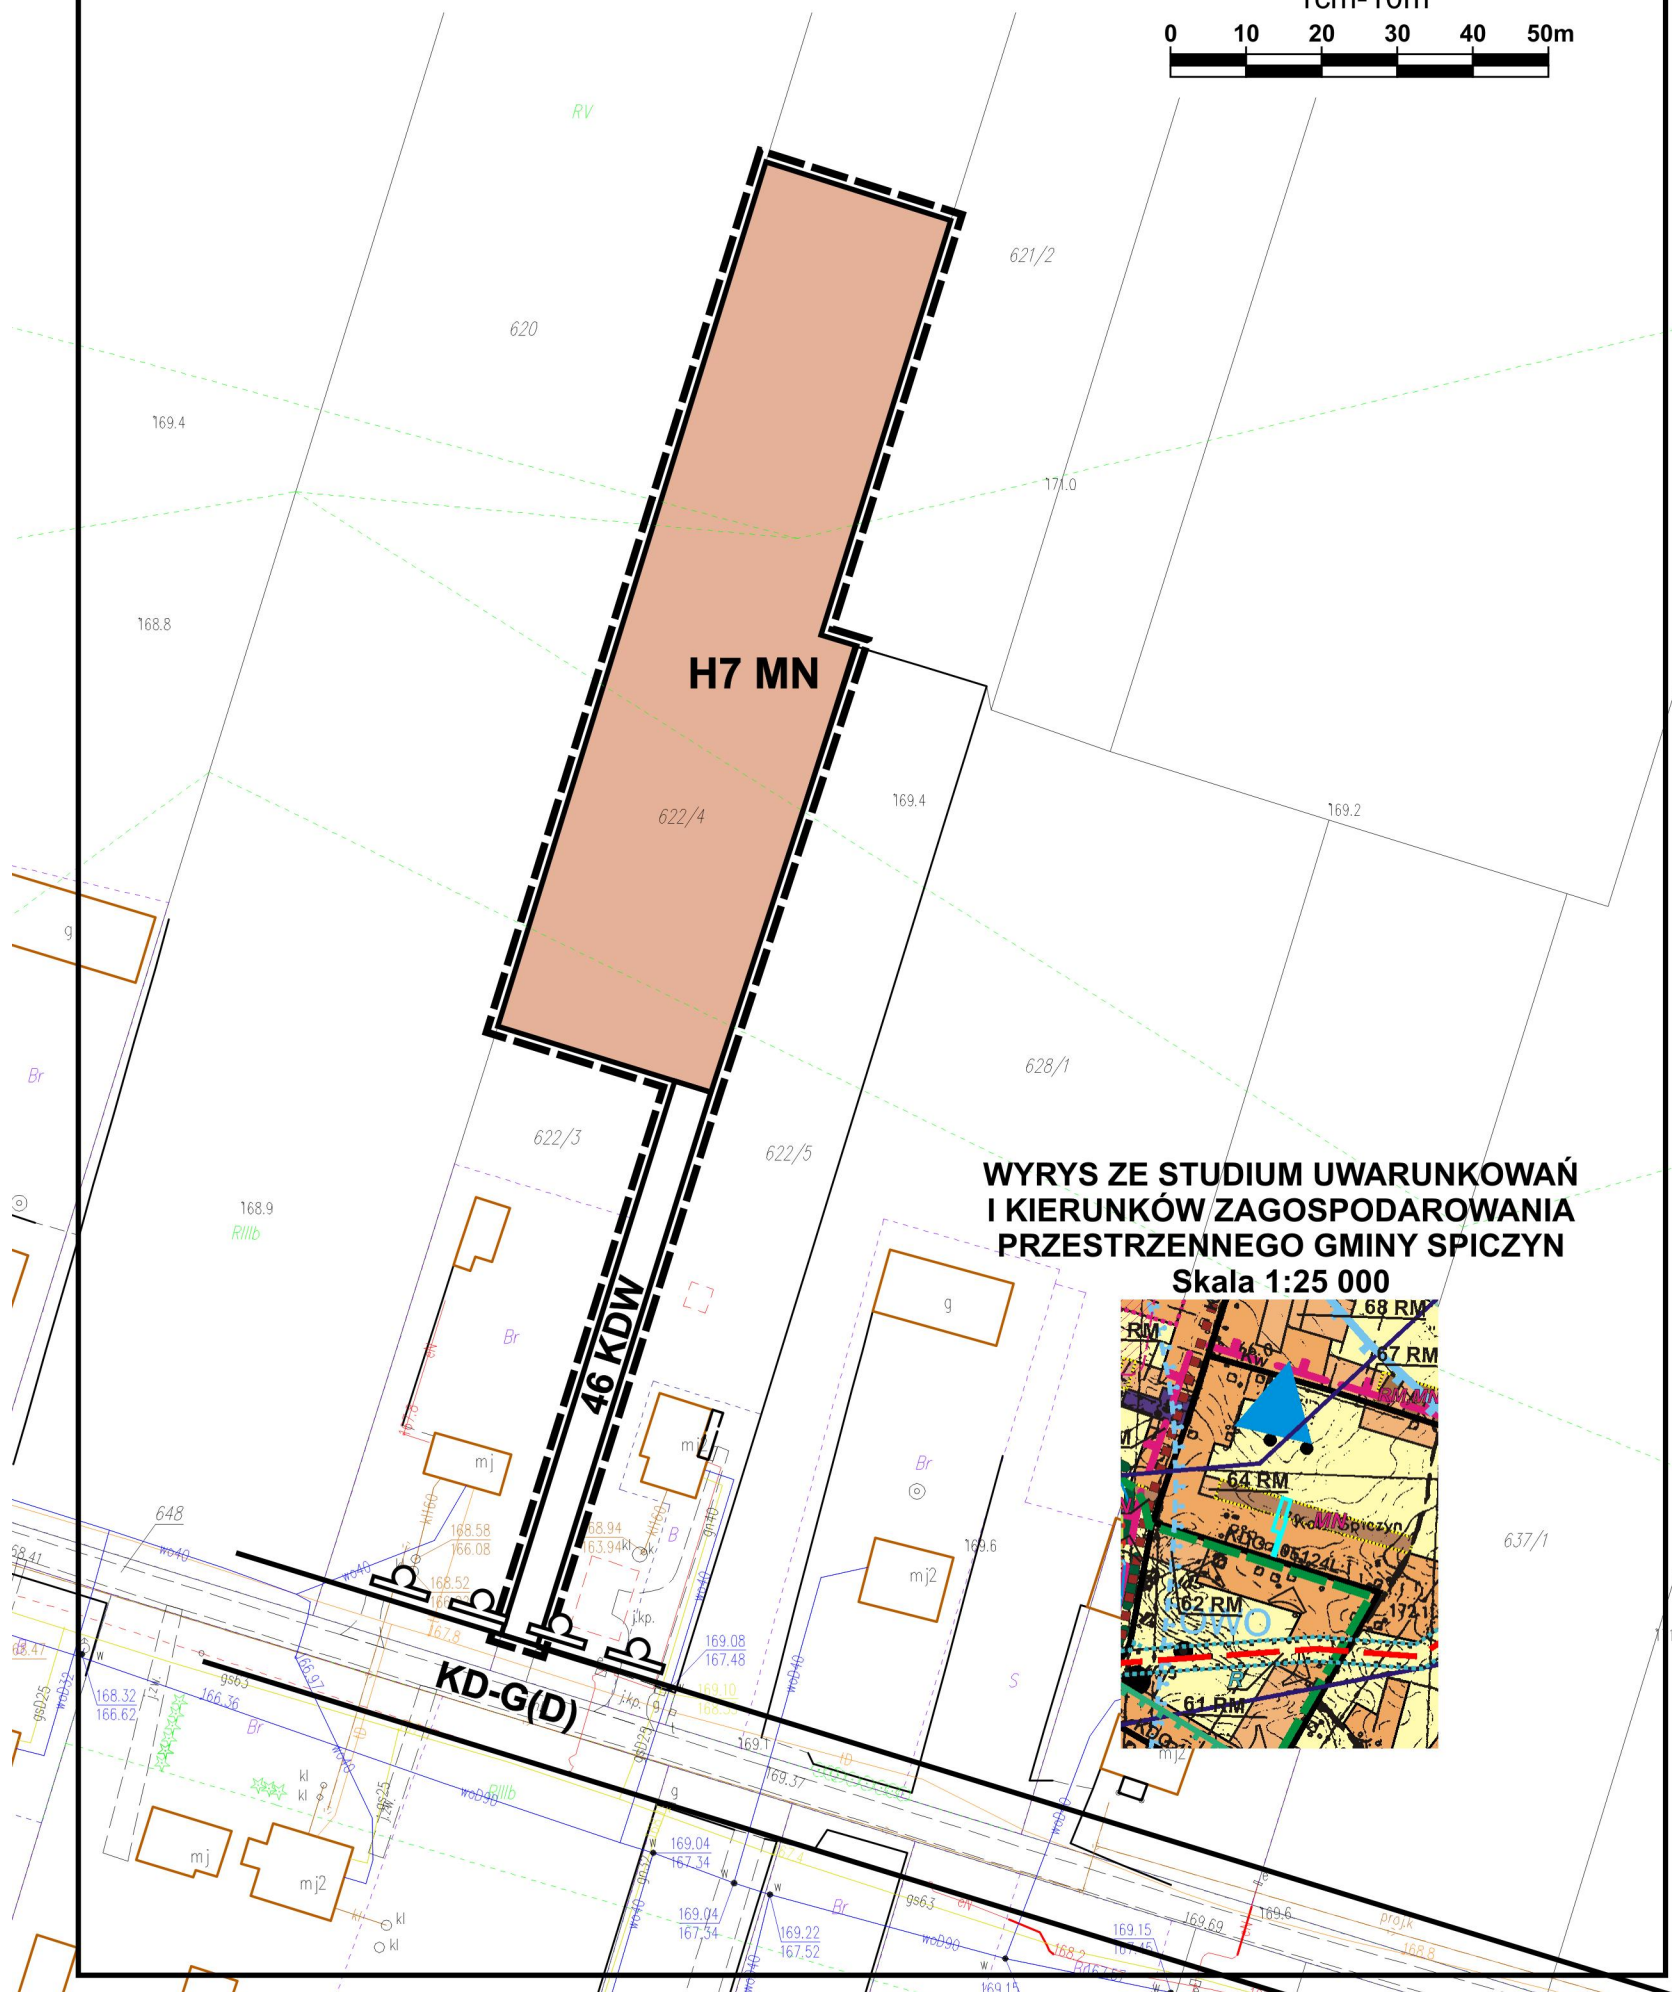


PROGNOZA ODDZIAŁYWANIA NA ŚRODOWISKO USTALEŃ ZMIANY Miejscowego Planu ZAGOSPODAROWANIA PRZESTRZENNEGO GMINY SPICZYN - II etap

Załącznik nr 35
miejscowość: Spiczyn

Skala 1:1000
1cm-10m

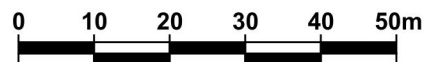

WYRYS ZE STUDIUM UWARUNKOWAŃ
I KIERUNKÓW ZAGOSPODAROWANIA
PRZESTRZENNEGO GMINY SPICZYN
Skala 1:25 000

