

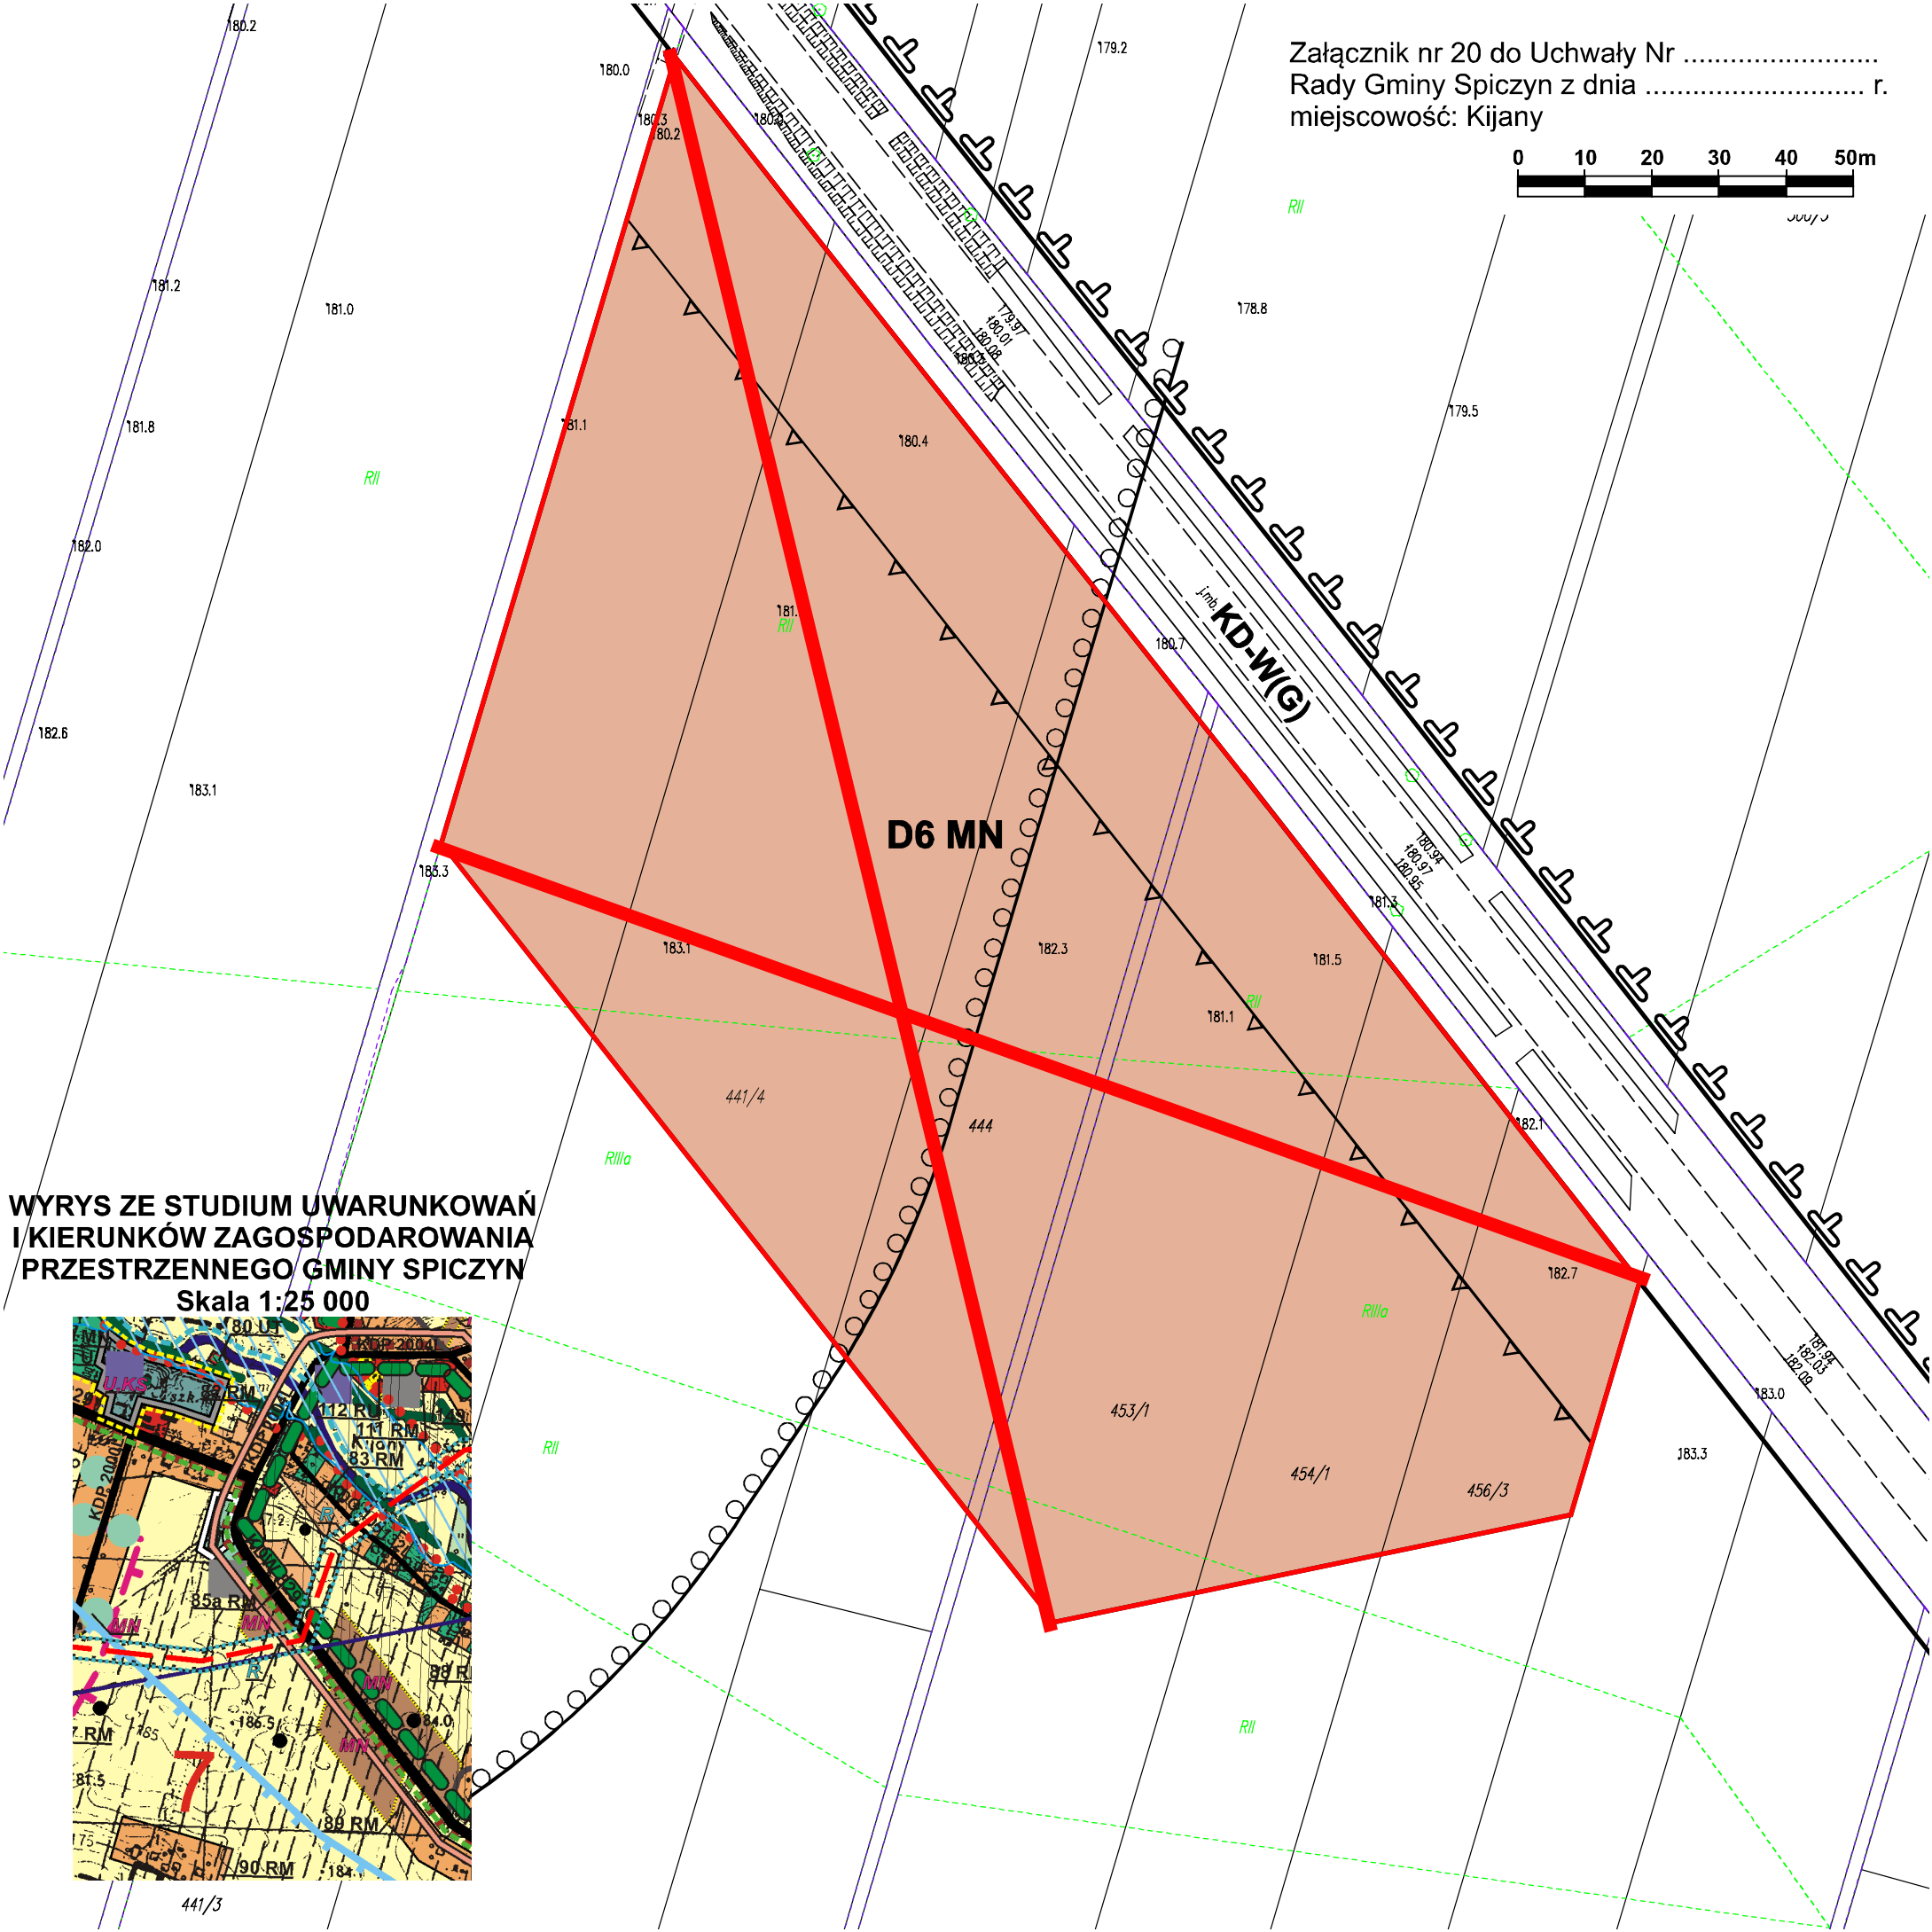


Załącznik nr 20 do Uchwały Nr
Rady Gminy Spiczyn z dnia r.
miejscowość: Kijany

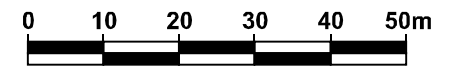

**WYRYS ZE STUDIUM UWARUNKOWAŃ
I KIERUNKÓW ZAGOSPODAROWANIA
PRZESTRZENNEGO GMINY SPICZYN
Skala 1:25 000**

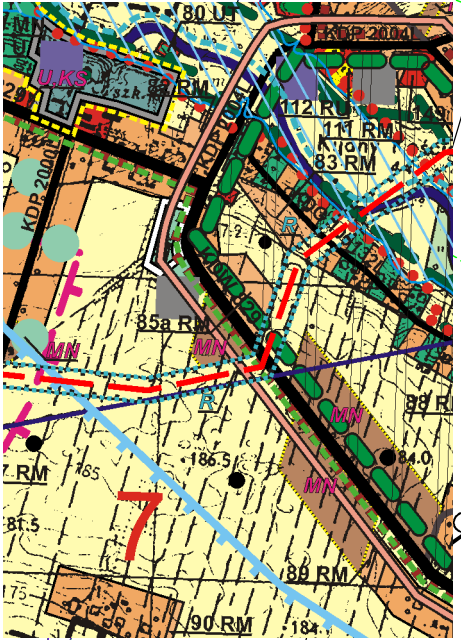

441/3