


WYRYS ZE STUDIUM UWARUNKOWAŃ  
I KIERUNKÓW ZAGOSPODAROWANIA  
PRZESTRZENNEGO GMINY SPICZYN  
Skala 1:25 000

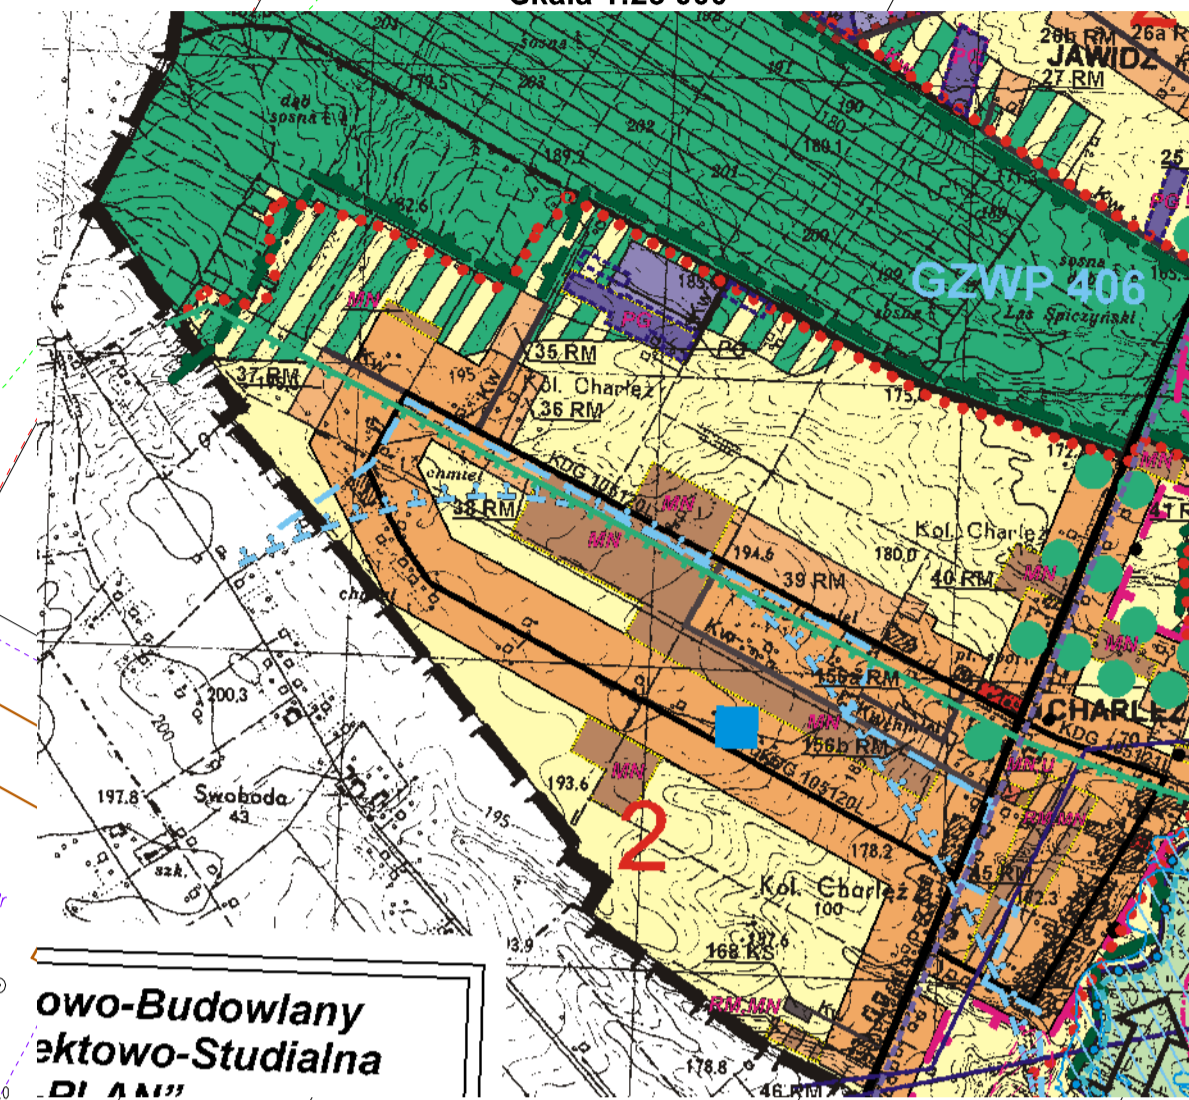

- OZNACZENIA:
- granica gminy
  - granice obrębów ewidencyjnych
  - granice opracowania
  - linie rozgraniczające tereny o różnym przeznaczeniu i sposobie użytkowania
  - nieprzekraczalne linie zabudowy
  - granica Nadwprzańskiego Parku Krajobrazowego
  - granica otuliny parku krajobrazowego
  - obszary występowania stanowisk archeologicznych
  - stanowiska archeologiczne
  - aleje pomnikowe
  - granica strefy ochrony sanitarnej w odległości 150 m od cmentarza
  - tereny zabudowy zagrodowej
  - tereny zabudowy mieszkaniowej jednorodzinnej
  - tereny zabudowy mieszkaniowej jednorodzinnej i zabudowy letniskowej
  - tereny zabudowy mieszkaniowej jednorodzinnej oraz zabudowy usługowej
  - tereny zabudowy usługowej
  - tereny usług turystyki
  - droga wojewódzka klasy G - główna
  - droga powiatowa klasy Z - zbiorcza
  - droga powiatowa klasy L - lokalna
  - droga gminna klasy D - dojazdowa
  - ciąg pieszo-jezdny
  - droga wewnętrzna
  - droga lokalna
  - linie elektroenergetyczne wysokiego napięcia
  - linie elektroenergetyczne średniego napięcia
  - pasy techniczne linii elektroenergetycznych
  - tereny lub części terenów wykreślone z projektu z uwagi na to, że Minister Rolnictwa i Rozwoju Wsi decyzją z dnia 26.03.2020 r. nie wyraził zgody na zmianę przeznaczenia niektórych gruntów rolnych klas II i III na cele nierolnicze

