



- LEGENDA**
-  Gazociąg dn 90 PE - 1 740 m
 -  Gazociąg dn 63 PE - 2 930 m
 -  Gazociąg dn 40 PE - 2 540 m
 -  Istniejący gazociąg ś/c
 -  Zastawka

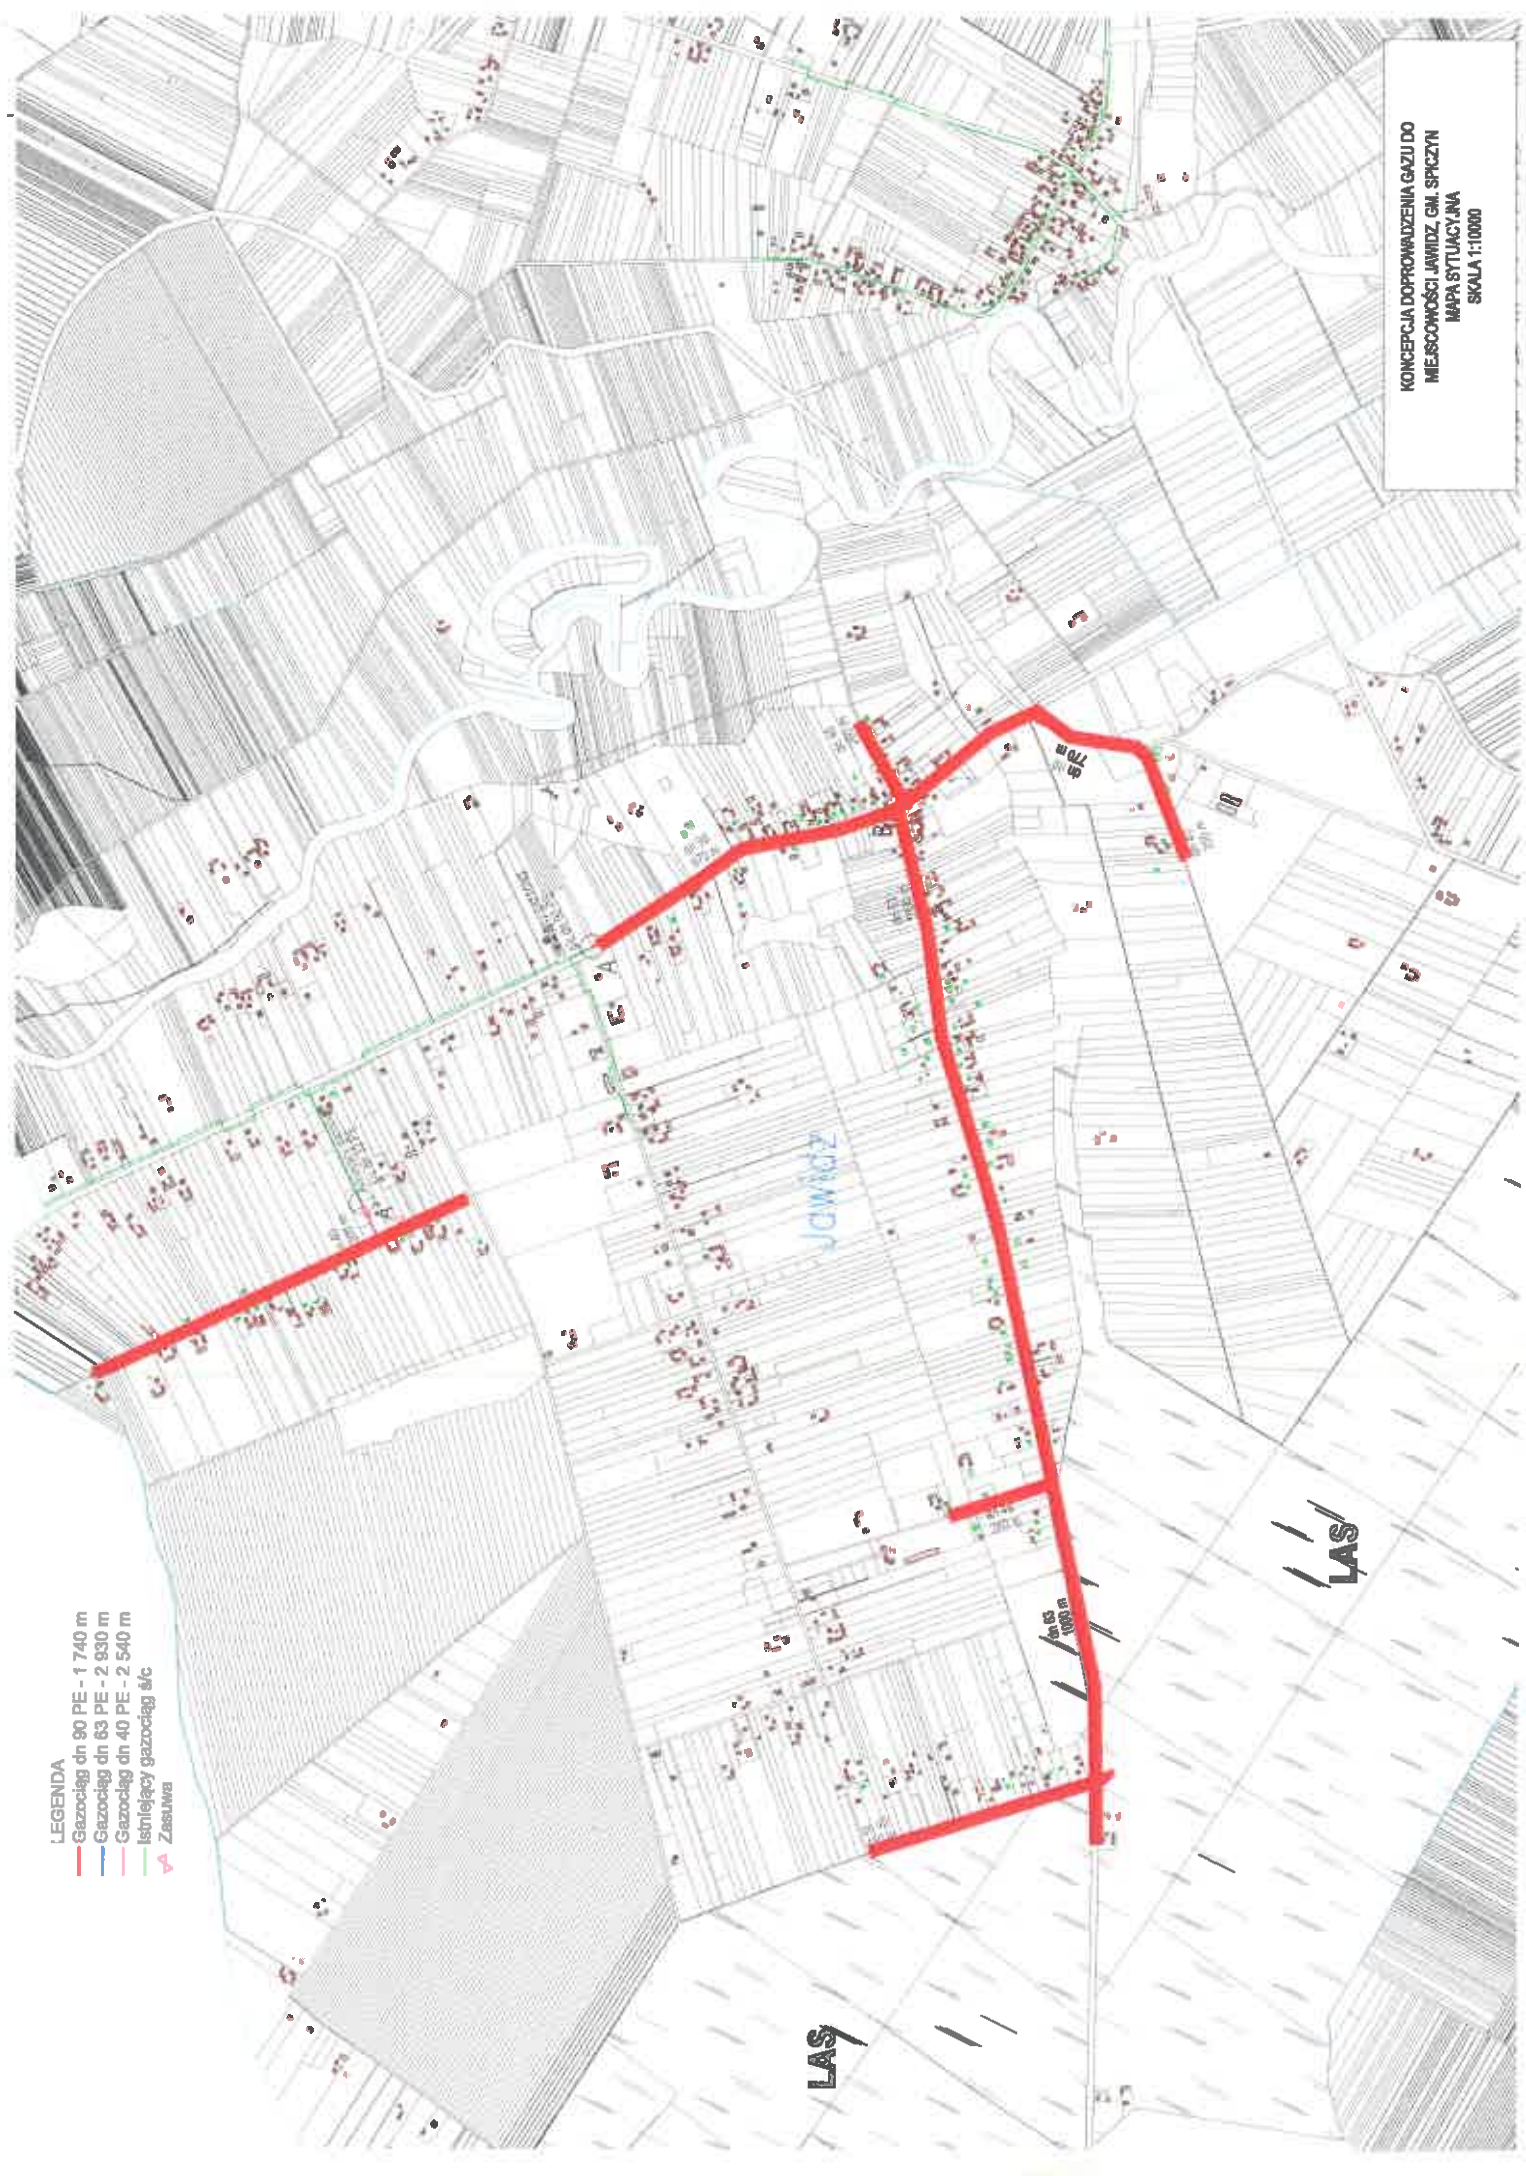

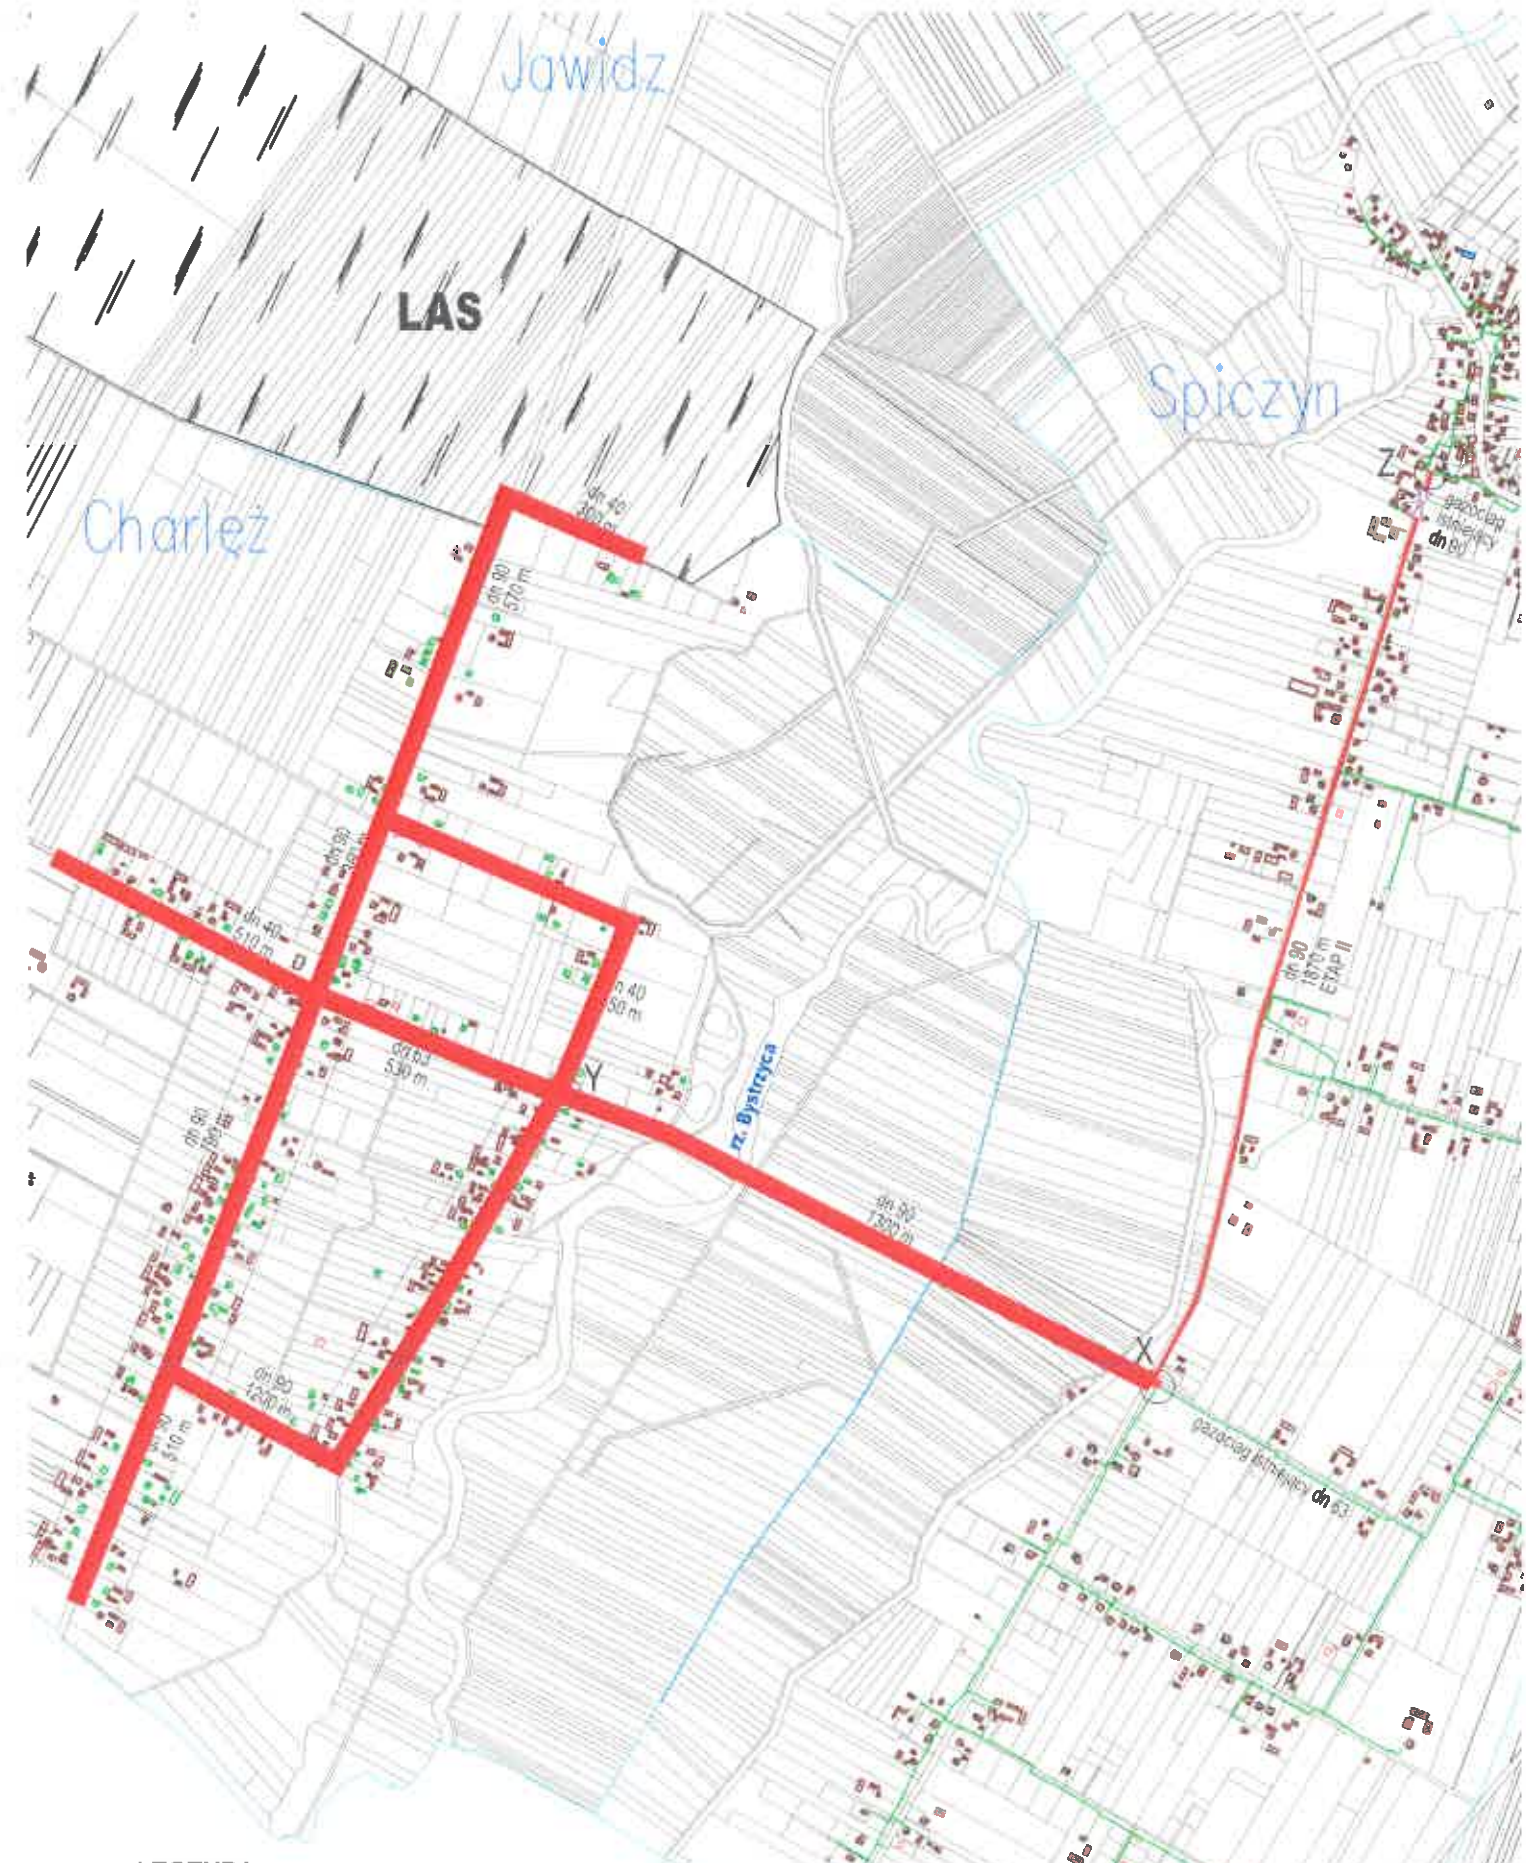

LEGENDA

- Gazociąg dn 90 PE – I ETAP L = 4 730 m
 - Gazociąg dn 63 PE – I ETAP L = 530 m
 - Gazociąg dn 40 PE – I ETAP L = 1 660 m
 - Gazociąg dn 90 PE – II ETAP L = 1 870 m
 - Istniejący gazociąg ś/c
 - △ Zasuwa
- $\Sigma L = 8\ 790\ m$

**KONCEPCJA DOPROWADZENIA GAZU DO
 MIEJSCOWOŚCI CHARLEŻ GM. SPICZYŃ
 MAPA SYTUACYJNA
 SKALA 1:8000**